

**LEGENDA**

**Indagini geognostiche in sito**

- Sondaggio a carotaggio continuo non attrezzato
- Sondaggio a carotaggio continuo attrezzato con piezometro
- Sondaggio a carotaggio continuo attrezzato per sismica in foro
- Prova penetrometrica statica con punta elettrica e pressione (CPTU)
- Proiezione geofisica tipo HVSR associata a prove geofisiche tipo Masse
- Proiezione geofisica tipo HVSR
- Proiezione sismica a riflessione

**Punti di osservazione e misura**


- Stop geologici e stazioni geomorfoliche
- Interno 1985 (1° fase)
- Interno 1985 (2° fase)
- CTP 1993
- SGI 2003
- ENISER 2010

**Opere e infrastrutture**

- Tracciato di progetto binario pari
- Tracciato di progetto binario dispari

**Campagne di indagine geognostiche:**

- Campagna Indagini COMAS 1989
- Campagna Indagini Visonetto 2001
- Campagna Indagini Imperford 2001
- Campagna Indagini Promogeo 2005
- Campagna Indagini Visonetto/SGI 2008
- Campagna Indagini RCT/CTM/Promogeo/Progeo 2010
- Campagna Indagini Geointer 2021

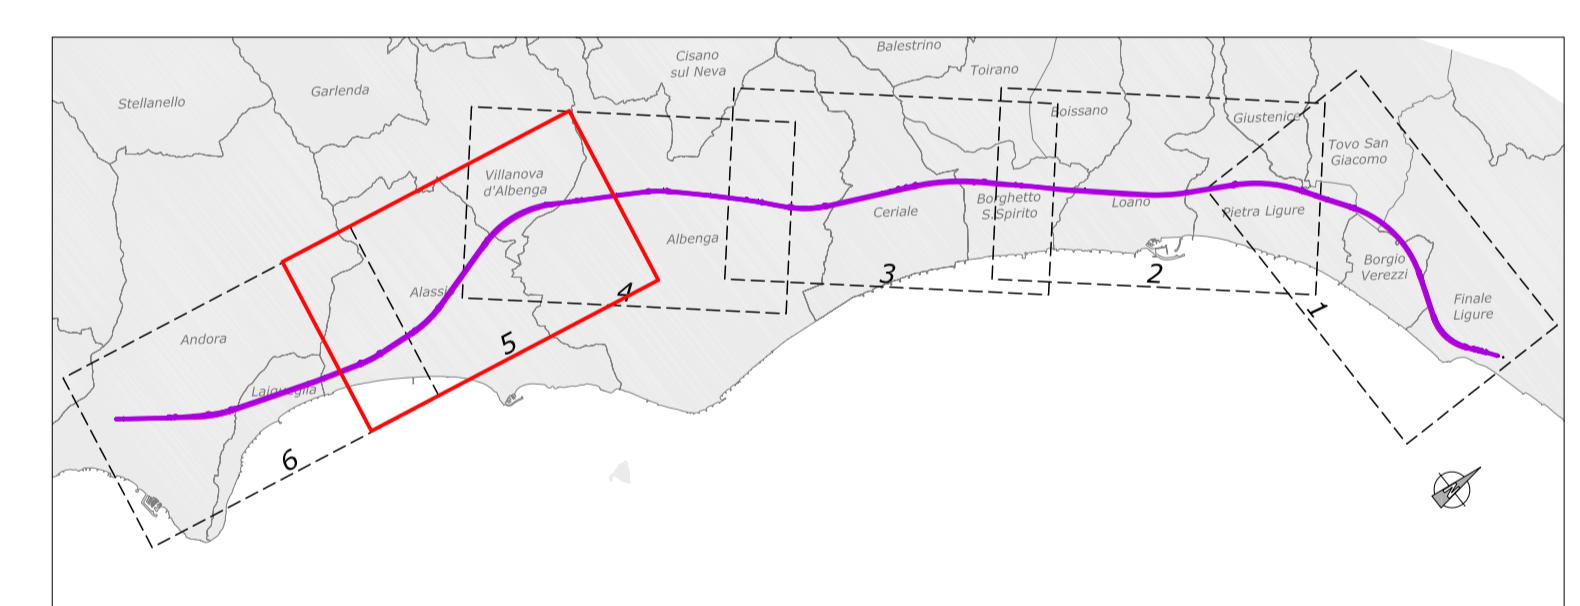

COMITENTE: **RFI**  
**RETTA FERROVIARIA ITALIANA**  
**GRUPPO FERROVIE DELLO STATO ITALIANO**

PROGETTAZIONE: **ITALFERR**  
**GRUPPO FERROVIE DELLO STATO ITALIANO**

**U.O. GEOLOGIA TECNICA, DELL'AMBIENTE E DEL TERRITORIO**

**PROGETTO DEFINITIVO**

**RADDOPPIO DELLA LINEA GENOVA - VENTIMIGLIA**

**TRATTA FINALE LIGURE - ANDORA**

**GEOLOGIA**

Planimetria ubicazione indagini geognostiche tav. 5/6  
 da pk 85+040 a pk 93+230

SCALA: **1:5.000**

Rev.	Descrizione	Redatto	Data	Verificato	Data	Approvato	Data	AutORIZZATO DATA
A	Emissione definitiva	[Firma]	Nov 2021	[Firma]	Nov 2021	[Firma]	Nov 2021	11/01/2022