

 
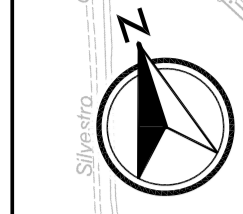


PLANIMETRIA DI PROGETTO  
SCALA 1:5.000

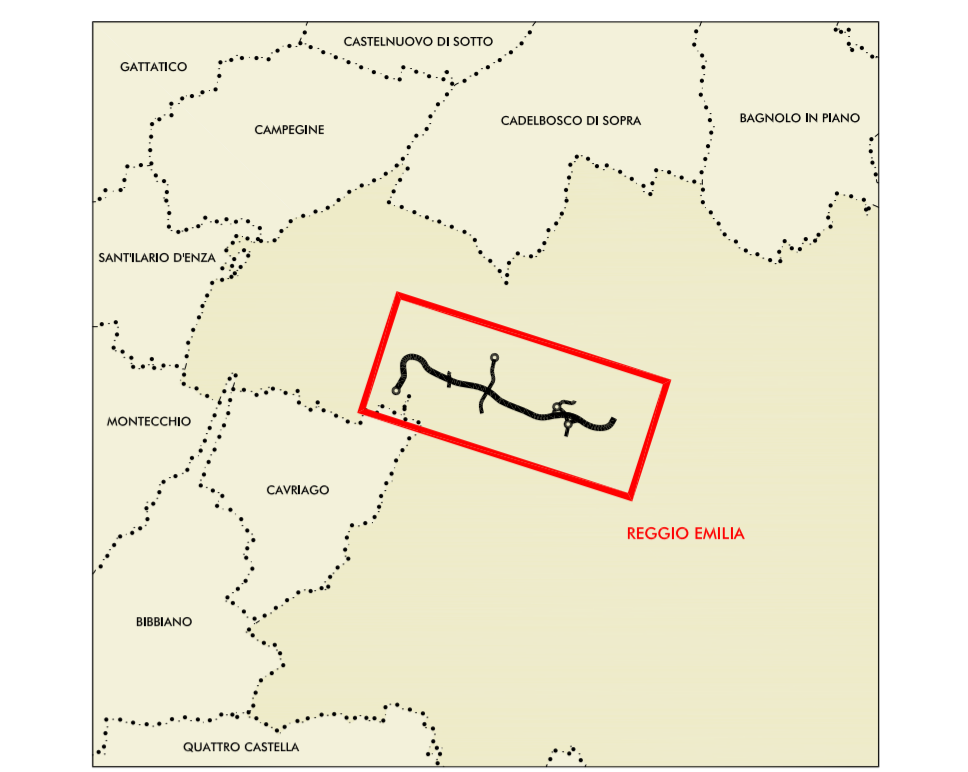

PLANIMETRIA DI RIFERIMENTO

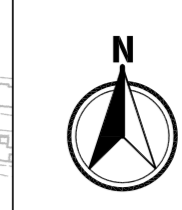

LEGGENDA:

- TERRITORIO**
- ..... CONFINI COMUNALE
- INFRASTRUTTURE ESISTENTI**
- FERROVIE
- VIABILITA' IN FASE DI CANTIERE**
- VIABILITA' INTERESSATA DALLA MOVIMENTAZIONE DEI MEZZI OPERATIVI
- PISTA DI CANTIERE IN MISTO GRANULARE COSTIPATO
- PISTA DI CANTIERE CON PAVIMENTAZIONE BITUMATA
- PIAZZOLA DI INCROCIO
- INFRASTRUTTURE DI PROGETTO**
- AMBITO IN FASE DI REALIZZAZIONE
- AMBITO COMPLETATO
- AREE OPERATIVE**
- AREA OPERATIVA
- AREA OPERATIVA DOTATA DI IMPIANTO PER DIAPRAMMI

N° PISTA	SVILUPPO (m)	TRATTO PAVIMENTATO (m)
P2-1	585,20	0,00
P2-2	3286,90	179,00
P2-3	142,50	142,50
P2-4	282,90	50,00
P2-5	408,50	50,00
P2-6	212,70	212,70
P2-7	1445,50	150,00
P2-8	644,20	50,00

**Anas SpA**  
Direzione Centrale Progettazione

PROLUNGAMENTO DELLA S.S. n° 9 "TANGENZIALE NORD di REGGIO EMILIA" NEL TRATTO DA S. PROSPERO STRINATI A CORTE TEGGE

PROGETTO DEFINITIVO

COORDINAMENTO GRUPPO DI PROGETTAZIONE: COMUNE DI REGGIO EMILIA Ing. David Zilch - Dir. U.R.P. Area Nord	GRUPPO DI PROGETTAZIONE: <b>SITECO</b> Ing. Andrea Burchi	<b>POLICREO</b> Ing. Sergio Beccarello
IL PROGETTISTA: dot. Ing. Andrea Burchi Codice Ingegneri di Bologna n° 79274	PROGETTISTA AMBITUALE: dot. arch. Sergio Beccarello Codice Architetti di Parma n° 377	
IL RESPONSABILE DEL S.I.A.: dot. arch. Sergio Beccarello Codice Architetti di Parma n° 377	IL COORDINATORE PER LA SICUREZZA IN FASE DI PROGETTAZIONE: dot. Ing. Rodolfo Bonvisi Codice Ingegneri di Modena n° 1256	
IL GEOLOGO: Ing. geol. Pier Luigi Cocchi Codice Geologi della Regione Emilia Romagna n° 455	VISTO IL RESPONSABILE UNITA' DEL COORDINAMENTO: Ing. Nicola Dinnella	PROTOCOLLO DATA

STUDIO DI IMPATTO AMBIENTALE  
QUADRO DI RIFERIMENTO PROGETTUALE

PLANIMETRIA DI DETTAGLIO DELLE PISTE DI CANTIERE E DEI PERCORSI DEI MEZZI OPERATIVI, CON INDICAZIONE DELLE OPERE PROPREDUTICHE ALLA REALIZZAZIONE - AMBITO 2

CODICE PROGETTO	NOVITÀ FILE	REVISIONE	SCALA
PROGETTO	LM PROJ. N. PROJ.		
COBO27	03_8_9 T001A21CANPE05_6A.DWG	A	1:5.000
CLASSE	CODICE CLASSE		
	T0101A21CANPE06		

C				
B				
A	EMISSIONE	settembre 2012	UNITA'	DOTTOR
REV	DESCRIZIONE	DATA	REDATTO	VERIFICATO