

LEGENDA

IDENTIFICATIVO RICETTORE
 Numero ricettore (XXXX)
 Numero di piani del ricettore (P)

POSTAZIONI DI MONITORAGGIO RUMORE

DESTINAZIONE D'USO RICETTORE

- Commerciale e Servizi
- Asili, Scuole ed Università
- Industriale e artigianale
- Ospedali, case di cura
- Monumentale, religioso
- Altro
- Residenziale
- In demolizione
- Pertinenza FS

Fasce di pertinenza acustica ferroviaria - D.P.R. 18/11/1998 n° 459

- Fascia A (0 - 100 m per lato da binario esterno)
- Fascia B (100 - 250 m per lato da binario esterno)
- Limite studio acustico (250 - 300 m da binario esterno)

Fasce per strada Tipo A (CdS)

- Fascia A (0 - 100 m per lato dal ciglio)
- Fascia B (100 - 250 m per lato dal ciglio)

Fasce per strada Tipo C (CdS) - Sottotipo a fini acustici "Cb"


- Fascia A (0 - 100 m per lato dal ciglio)
- Fascia B (100 - 150 m per lato dal ciglio)

Mosaico Piani di classificazione acustica comunale (PCCA) PCCA ai sensi della L. 447/1995

- classe I
- classe II
- classe III
- classe IV
- classe V
- classe VI

Limiti comunali

- Confine comunale
- AREE DI ESPANSIONE EDILIZIA
- TOPONIMO COMUNALE
- AREE NATURALI PROTETTE E PARCHI

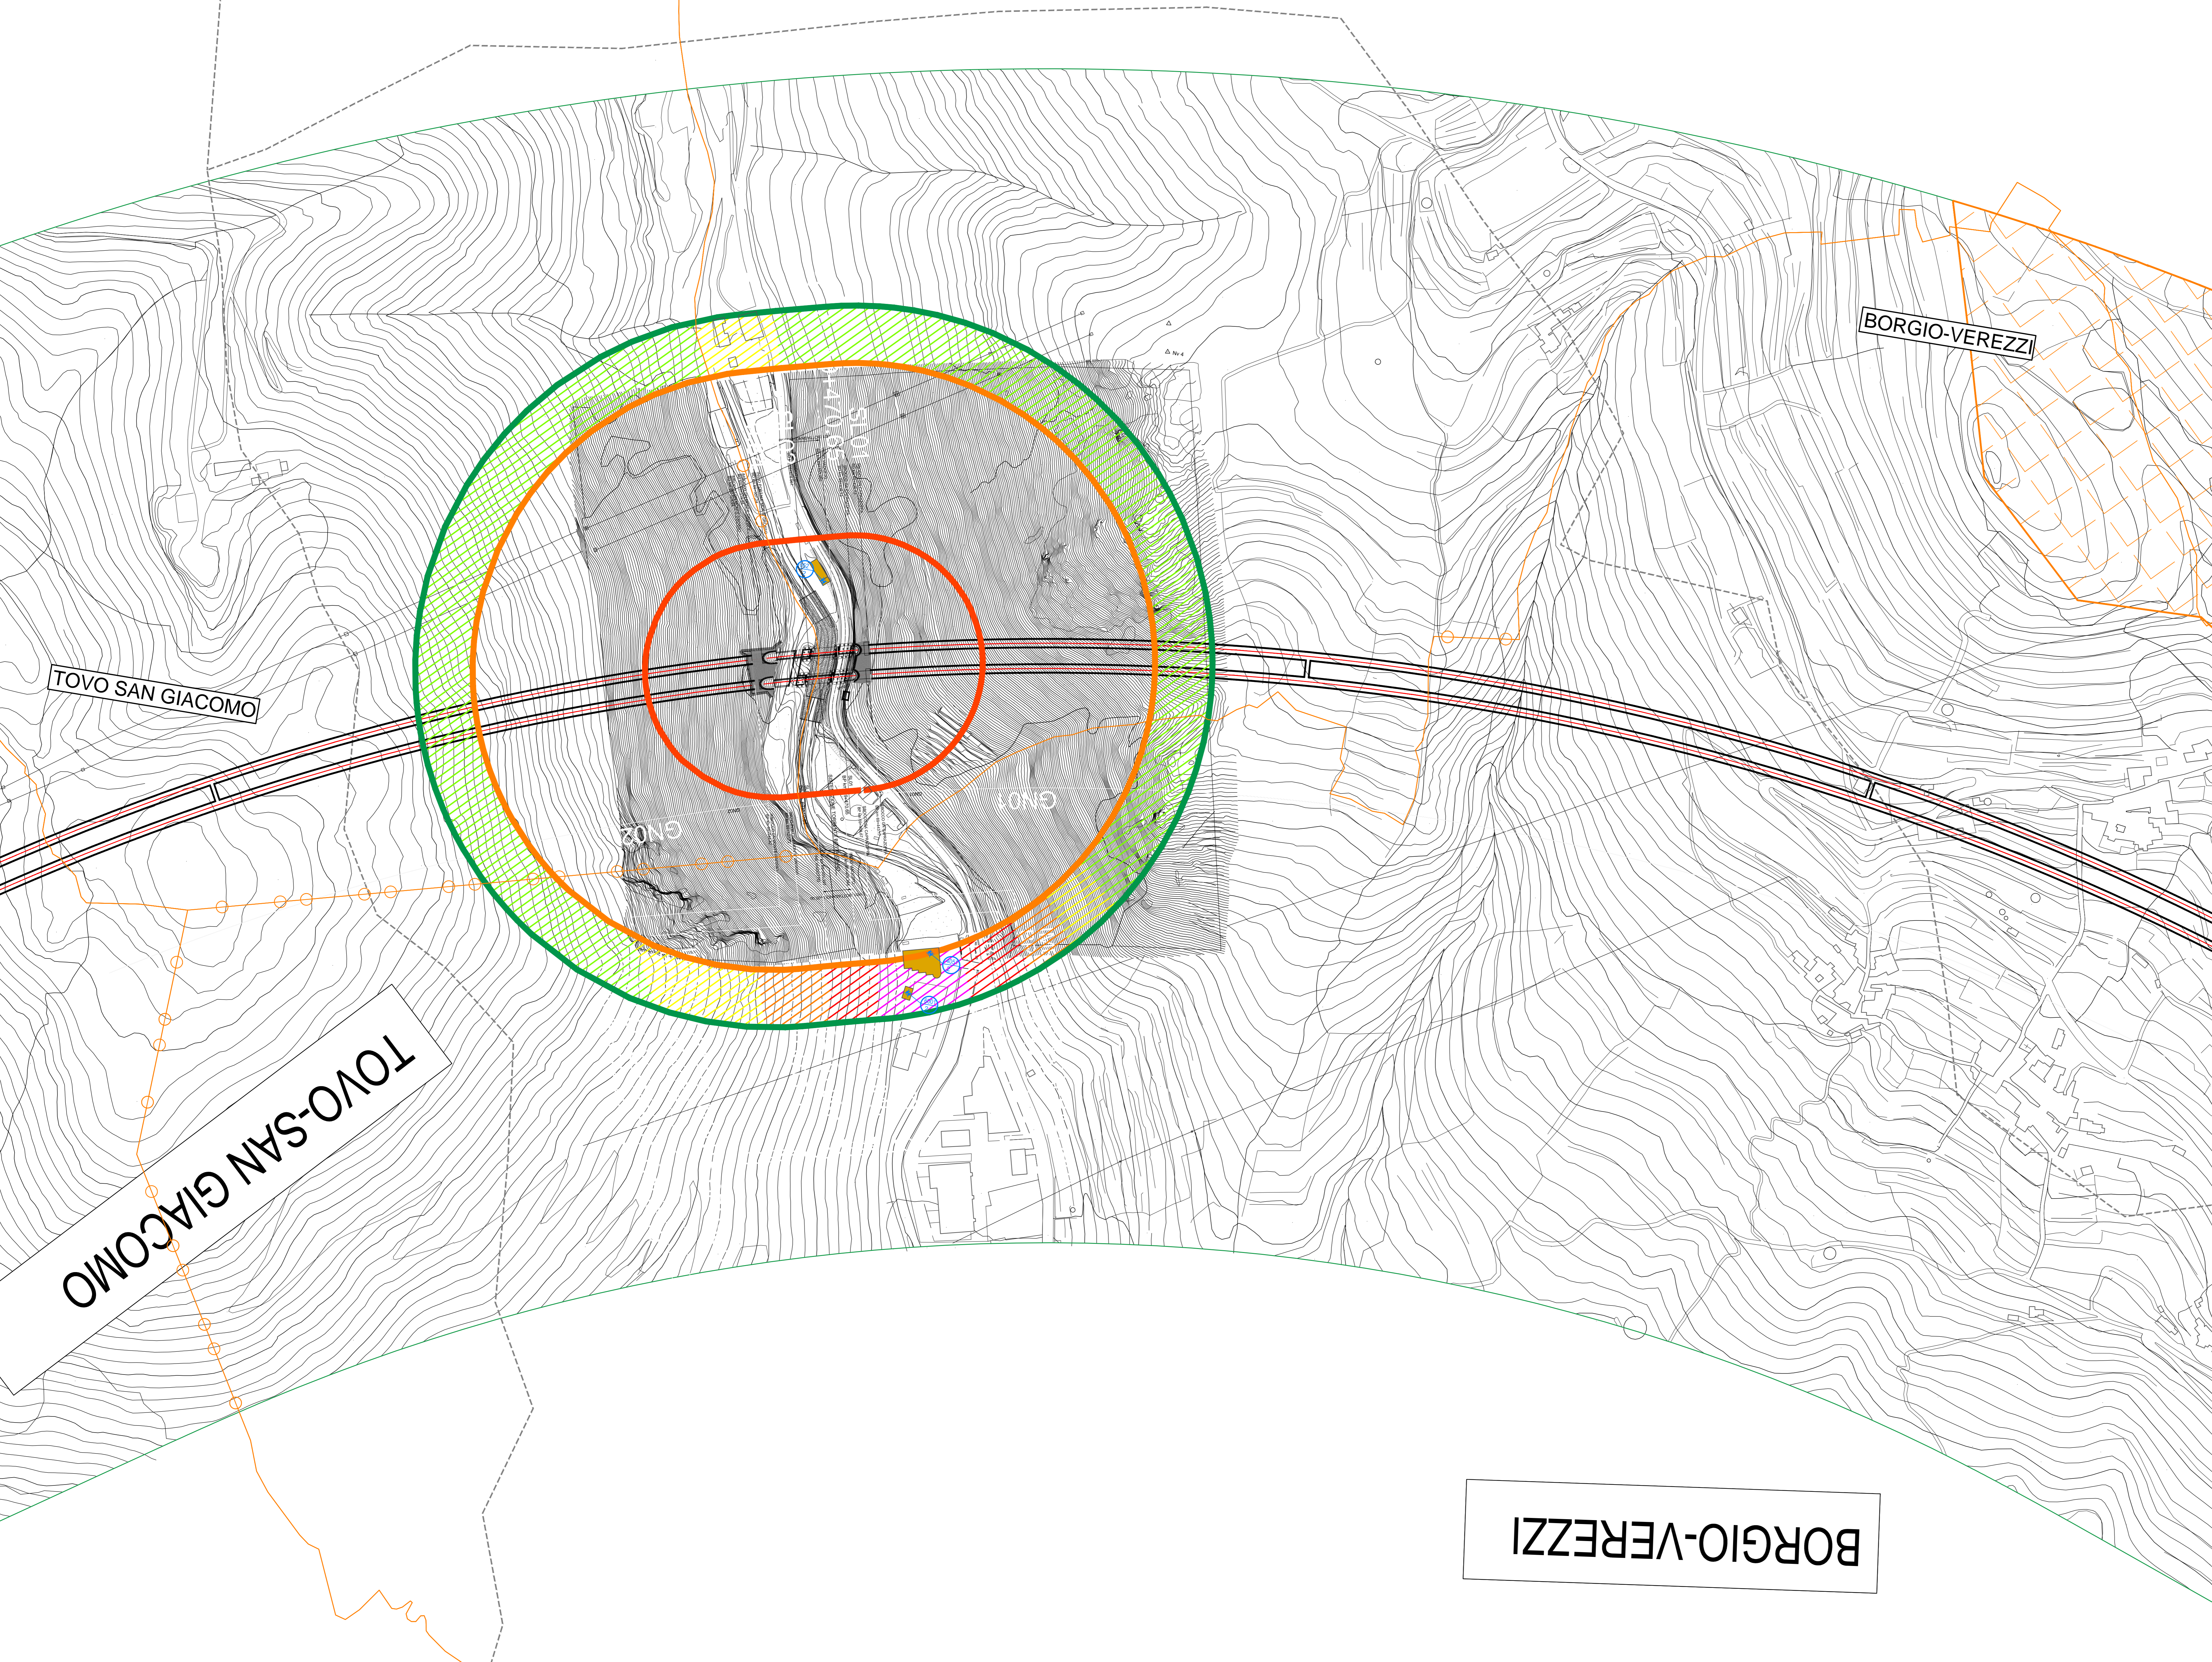

TOVO SAN GIACOMO

BORGIO-VEREZZI

TOVO-SAN GIACOMO

BORGIO-VEREZZI

COMMITTENTE:

PROGETTAZIONE:

S.O. AMBIENTE

PROGETTO DEFINITIVO

RADDOPPIO DELLA LINEA GENOVA - VENTIMIGLIA
TRATTA FINALE LIGURE - ANDORA

PLANIMETRIA LOCALIZZAZIONE DEI RICETTORI CENSITI
Tavola 2 di 9

SCALA: 1:2000

COMMESSA LOTTO FASE ENTE TIPO DOC. OPERA/DISCIPLINA PROGR. REV.
 I V 0 1 0 0 D 2 2 P 6 I M 0 0 0 4 0 0 2 B

Rev.	Descrizione	Redatto	Data	Verificato	Data	Approvato	Data	Autorizzato Data
A	Emissione esecutiva	A. Calvino	02/01/2021	A. Ventimiglia	02/01/2021	C. Fadda	02/01/2021	C. Esposito Genova 2021
B	Emissione esecutiva	A. Calvino	02/01/2021	A. Ventimiglia	02/01/2021	C. Fadda	02/01/2021	C. Esposito Genova 2021

File: TV000022PBIM0004002B.dwg n. Elab.: