



FINALE LIGURE

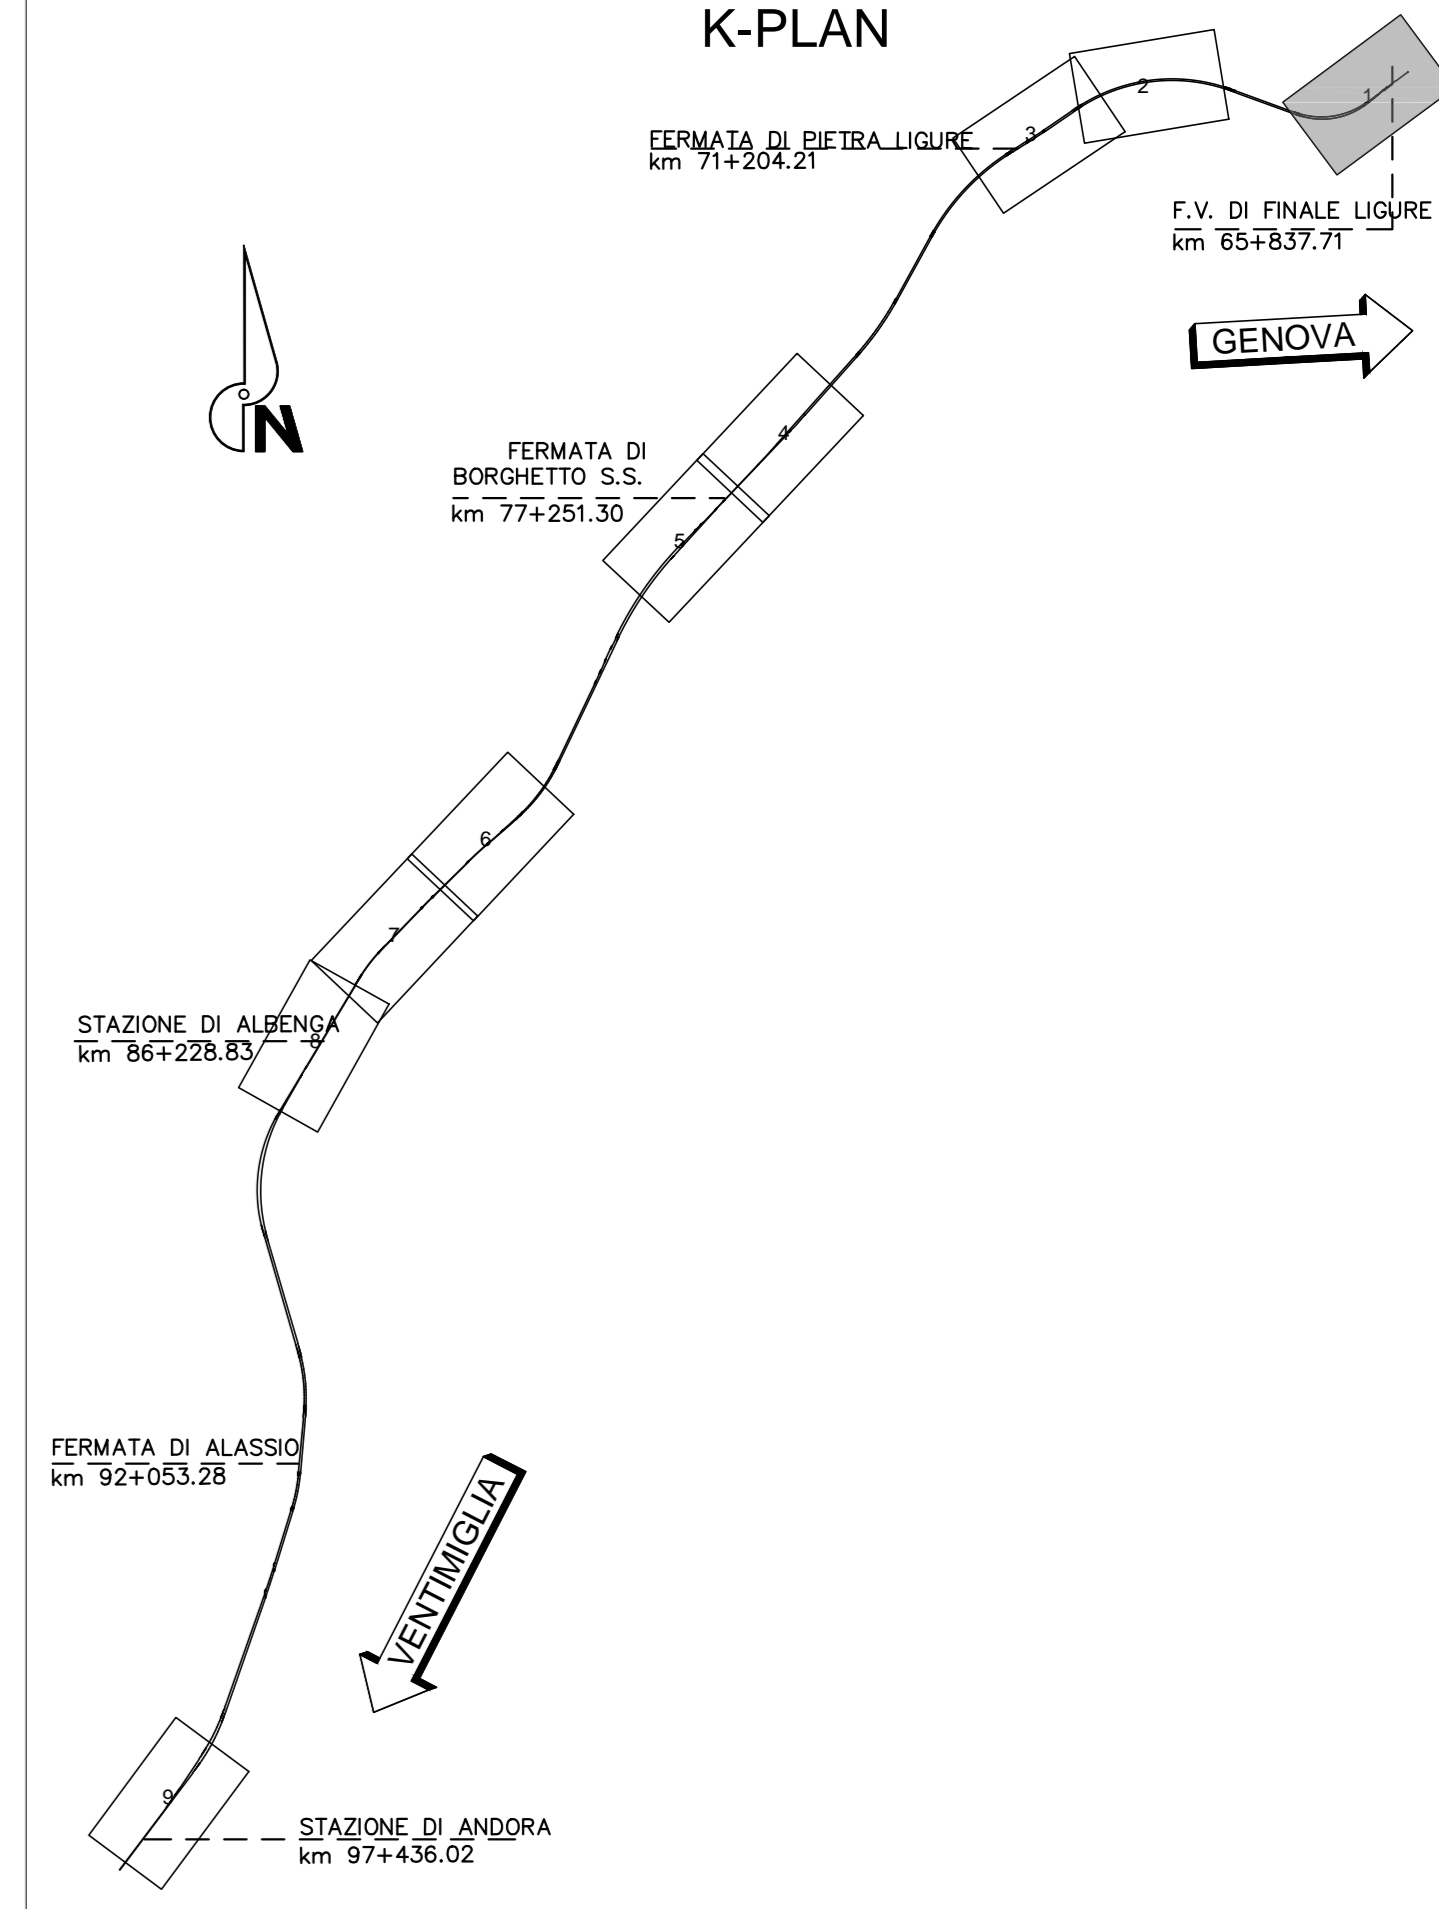

LEGENDA

LEGENDA containing various symbols and color codes for ricettore, destinazione d'uso, fasce di pertinenza, PCCA, limiti comunali, and opere di mitigazione acustica.

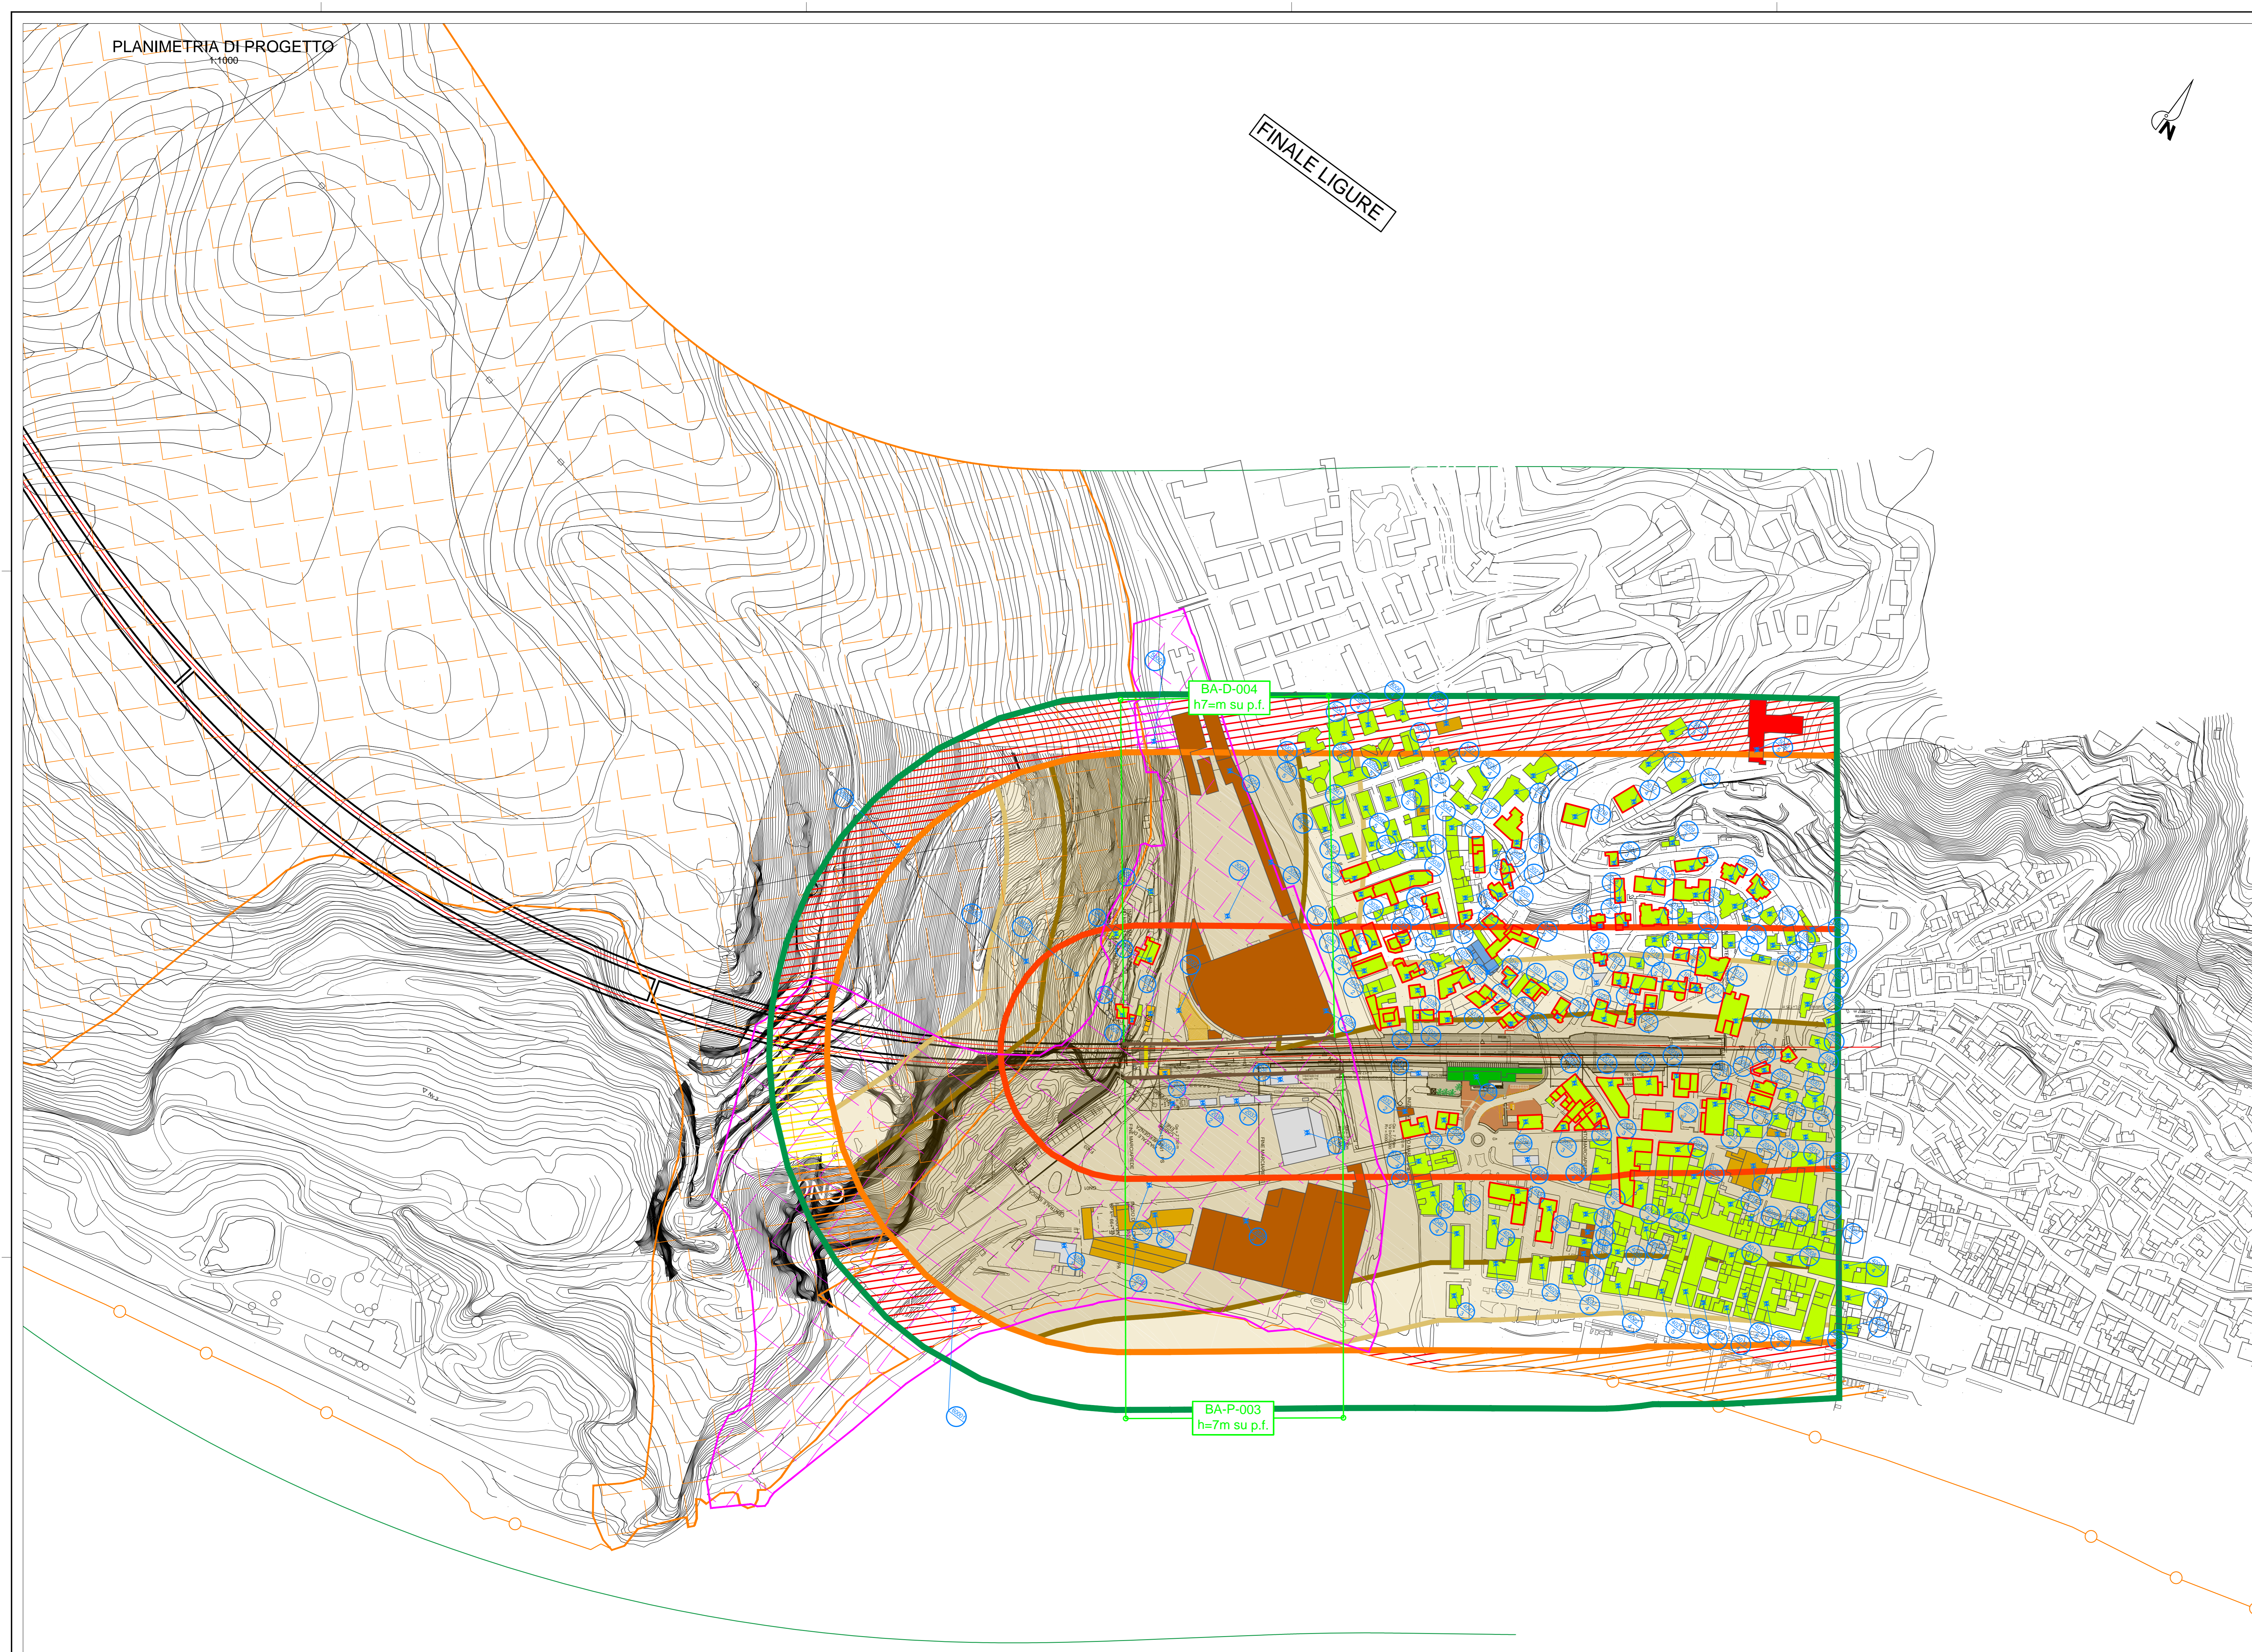

COMMITTENTE: RFI RETE FERROVIARIA ITALIANA GRUPPO FERROVIE DELLO STATO ITALIANE

S.O. AMBIENTE
PROGETTO DEFINITIVO
RADDOPPIO DELLA LINEA GENOVA - VENTIMIGLIA
TRATTA FINALE LIGURE - ANDORA

PLANIMETRIA LOCALIZZAZIONE DEGLI INTERVENTI DI MITIGAZIONE ACUSTICA
Tavola 1 di 9

Table with columns: Rev., Descrizione, Redatto, Data, Verificato, Data, Approvato, Data, Autorizzato Data. Includes a signature and date stamp.