

LEGENDA

IDENTIFICATIVO RICETTORE

XXXX Numero ricettore
P Numero di piani del ricettore

DESTINAZIONE D'USO RICETTORE

- Commerciale e Servizi
- Asili, Scuole ed Università
- Industriale e artigianale
- Ospedali, case di cura
- Monumentale, religioso
- Altro
- Residenziale
- In demolizione
- Pertinenza FS

Fasce di pertinenza acustica ferroviaria - D.P.R. 18/11/1998 n° 459

- Fascia A (0 - 100 m per lato da binario esterno)
- Fascia B (100 - 250 m per lato da binario esterno)
- Limite studio acustico (250 - 300 m da binario esterno)

Fasce per strada Tipo A (CdS)

- Fascia A (0 - 100 m per lato dal ciglio)
- Fascia B (100 - 250 m per lato dal ciglio)

Fasce per strada Tipo C (CdS) - Sottotipo a fini acustici "Cb"

- Fascia A (0 - 100 m per lato dal ciglio)
- Fascia B (100 - 150 m per lato dal ciglio)

Mosaico Piani di classificazione acustica comunale (PCCA ai sensi della L. 447/1995)

- classe I
- classe II
- classe III
- classe IV
- classe V
- classe VI

Limiti comunali

- Confine comunale
- Toponimo comune
- Aree di espansione edilizia
- Aree naturali protette e parchi

OPERE DI MITIGAZIONE ACUSTICA

Barriera antirumore
Tipologia RFI

- Tipo RFI H0
- Tipo RFI H1
- Tipo RFI H2
- Tipo RFI H3
- Tipo RFI H4
- Tipo RFI H5
- Tipo RFI H10
- Tipo RFI H3 con pannelli superiori trasparenti

Barriera antirumore convenzionale


- Opaca Foncoassorbente
- Trasparente
- Tipo misto con pannelli opachi foncoassorbenti in calcestruzzo e trasparenti
- Rivestimento muro foncoassorbente

Ricettore con impatto residuo in facciata

TOVO SAN GIACOMO

TOVO SAN GIACOMO

TOVO-SAN GIACOMO

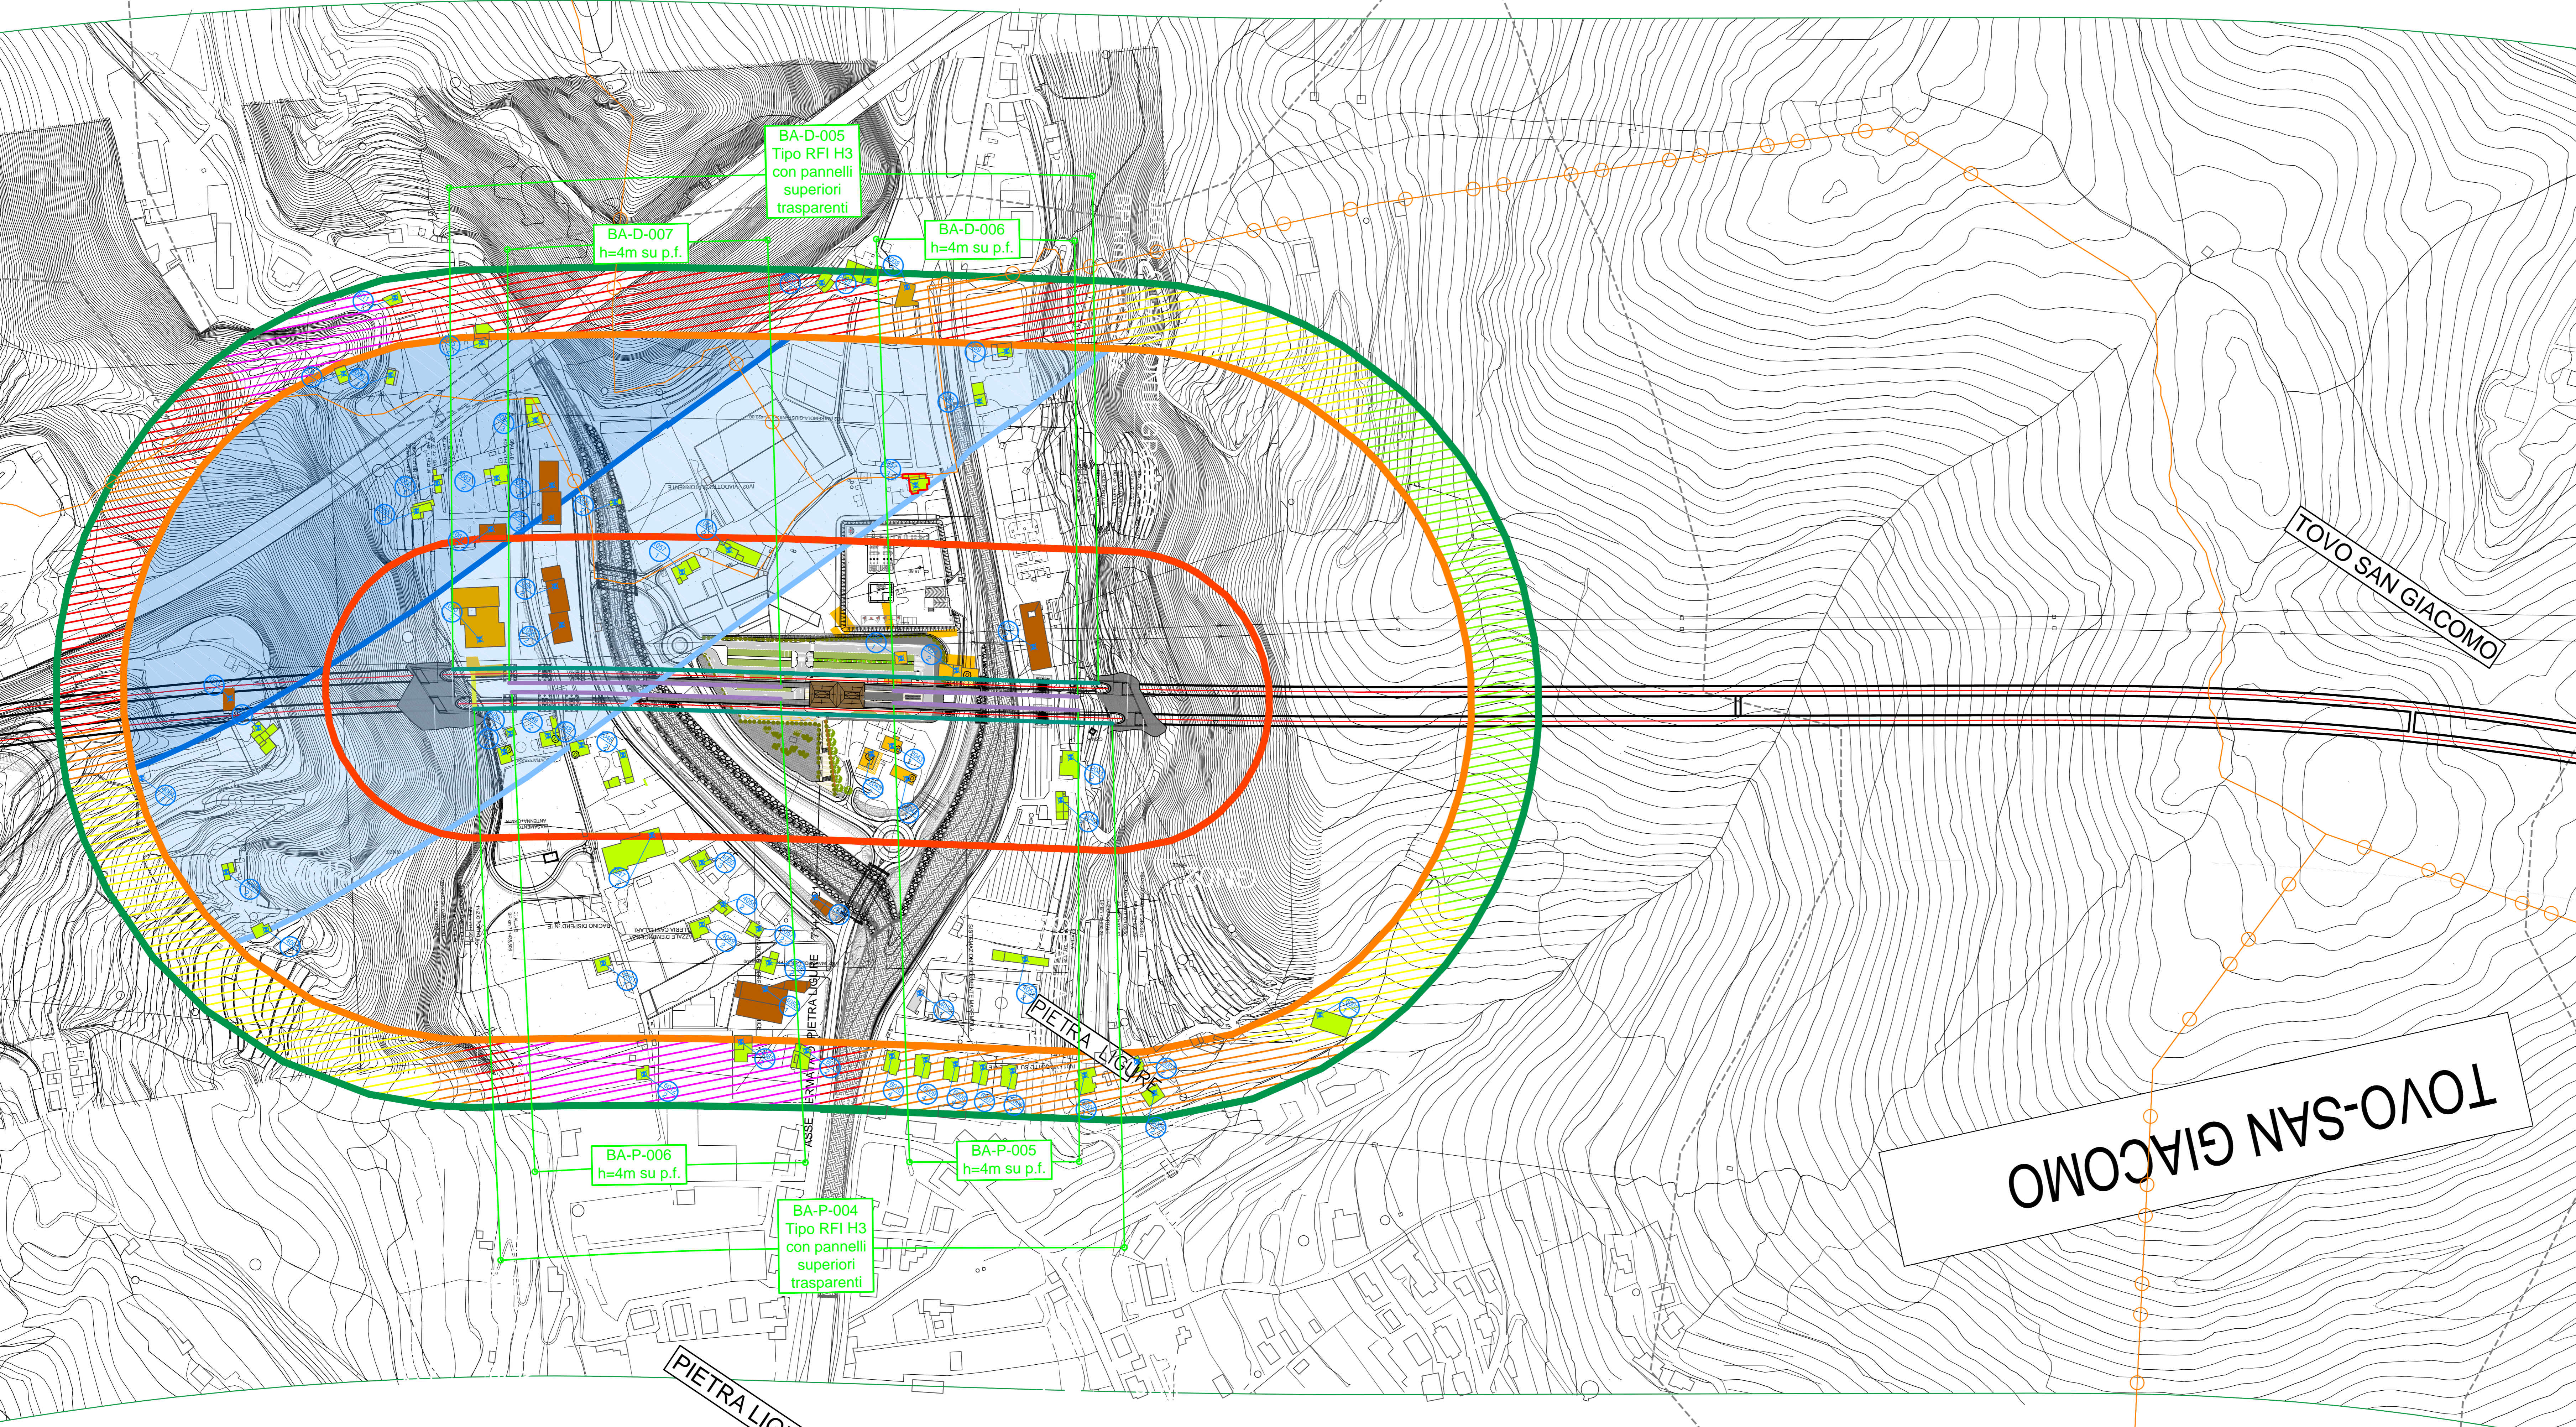

COMMITTENTE:

PROGETTAZIONE:

S.O. AMBIENTE

PROGETTO DEFINITIVO

RADDOPPIO DELLA LINEA GENOVA - VENTIMIGLIA

TRATTA FINALE LIGURE - ANDORA

PLANIMETRIA LOCALIZZAZIONE DEGLI INTERVENTI DI MITIGAZIONE ACUSTICA
Tavola 3 di 9

SCALA: 1:2000

COMMESSA	LOTTO	FASE	ENTE	TIPO DOC.	OPERA/DISCIPLINA	PROGR.	REV.
IV001	00	D	22	P6	IM004	012	B

Rev.	Descrizione	Redatto	Data	Verificato	Data	Approvato	Data	Autorizzato Data
A	Emissione esecutiva	A. Calvino	02/01/2021	A. Ventimiglia	02/01/2021	C. Fadda	02/01/2021	C. Esclenti Genova 2021
B	Emissione esecutiva	A. Calvino	02/01/2021	A. Ventimiglia	02/01/2021	C. Fadda	02/01/2021	C. Esclenti Genova 2021

File: IV000D22P6IM0004012B.dwg n. Etab.: