

**LEGENDA**

**IDENTIFICATIVO RICETTORE**

Numero ricettore: xxxxx  
 Numero di piani del ricettore: p

**DESTINAZIONE D'USO RICETTORE**

- Commerciale e Servizi
- Asili, Scuole ed Università
- Industriale e artigianale
- Ospedali, case di cura
- Monumentale, religioso
- Altro
- Residenziale
- In demolizione
- Pertinenza FS

**Fasce di pertinenza acustica ferroviaria - D.P.R. 18/11/1998 n° 459**

- Fascia A (0 - 100 m per lato da binario esterno)
- Fascia B (100 - 250 m per lato da binario esterno)
- Limite studio acustico (250 - 300 m da binario esterno)

**Fasce per strada Tipo A (CdS)**

- Fascia A (0 - 100 m per lato dal ciglio)
- Fascia B (100 - 250 m per lato dal ciglio)

**Fasce per strada Tipo C (CdS) - Sottopio a fini acustici "Cb"**

- Fascia A (0 - 100 m per lato dal ciglio)
- Fascia B (100 - 150 m per lato dal ciglio)

**Mosaico Piani di classificazione acustica comunale (PCCA ai sensi della L. 447/1995)**


- classe I
- classe II
- classe III
- classe IV
- classe V
- classe VI

**Limiti comunali**

- Confine comunale
- Toponimo comune
- Aree di espansione edilizia
- Aree naturali protette e parchi

**OPERE DI MITIGAZIONE ACUSTICA**

- Barriera antirumore Tipologico RFI: Tipo RFI H0, Tipo RFI H1, Tipo RFI H2, Tipo RFI H3, Tipo RFI H4, Tipo RFI H5, Tipo RFI H10, Tipo RFI H3 con pannelli superiori trasparenti
- Barriera antirumore convenzionale: Opaca Foncoassorbente, Trasparente, Tipo misto con pannelli opachi foncoassorbenti in calcestruzzo e trasparenti
- Ricettore con impatto residuo in facciata

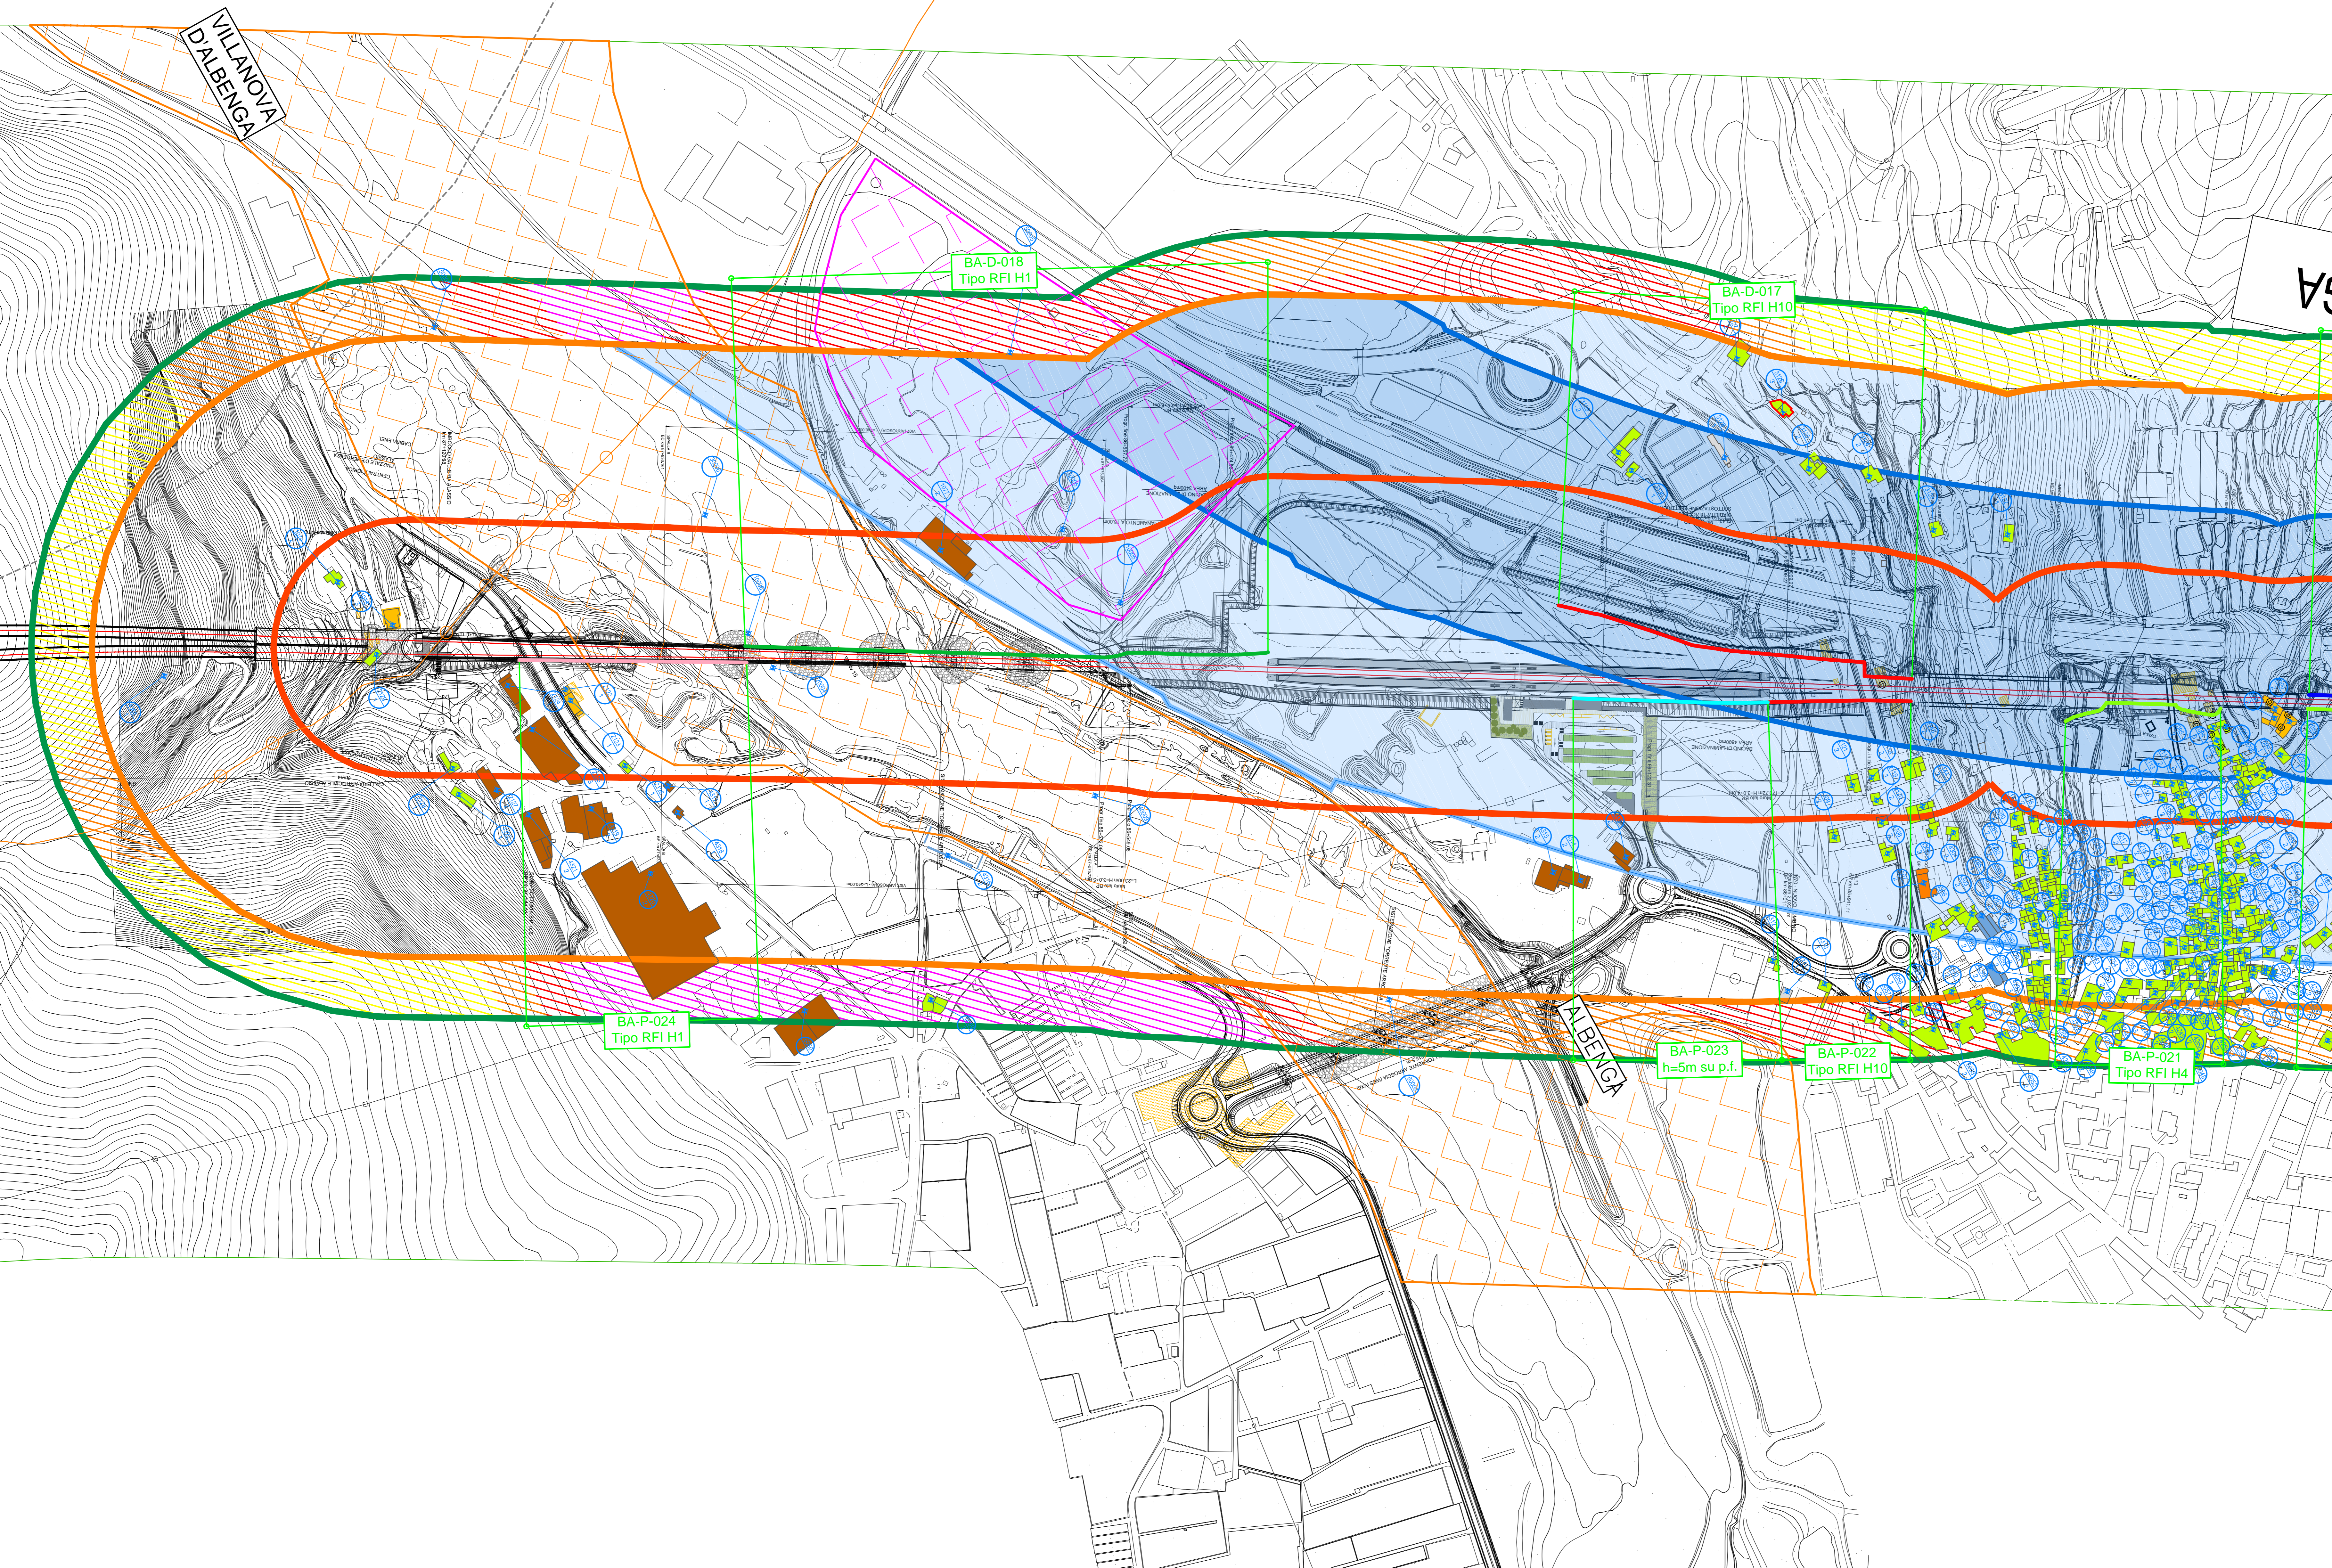

COMMITTENTE: **RFI RETE FERROVIARIA ITALIANA GRUPPO FERROVIE DELLO STATO ITALIANE**

PROGETTAZIONE: **ITALFERR GRUPPO FERROVIE DELLO STATO ITALIANE**

**S.O. AMBIENTE**

**PROGETTO DEFINITIVO**

**RADDOPPIO DELLA LINEA GENOVA - VENTIMIGLIA**

**TRATTA FINALE LIGURE - ANDORA**

PLANIMETRIA LOCALIZZAZIONE DEGLI INTERVENTI DI MITIGAZIONE ACUSTICA  
 Tavola 8 di 9

SCALA: 1:2000

COMMESSA	LOTTO	FASE	ENTE	TIPO DOC.	OPERA/DISCIPLINA	PROGR.	REV.
IV01	00	D	22	P6	IM0004	017	B

Rev.	Descrizione	Redatto	Data	Verificato	Data	Approvato	Data	Autorizzato Data
A	Emissione esecutiva	A. Ciorini	2021	A. Ventimiglia	2021	C. Fadda	2021	C. Esposito Genova 2022
B	Emissione esecutiva	A. Ciorini	2022	A. Ventimiglia	2022	C. Fadda	2022	C. Esposito Genova 2022

File: IV000D22P6IM0004017B.dwg n. Elab.: