


Diagramma di velocità e visuale libera:
NV08A - Rampa di Uscita

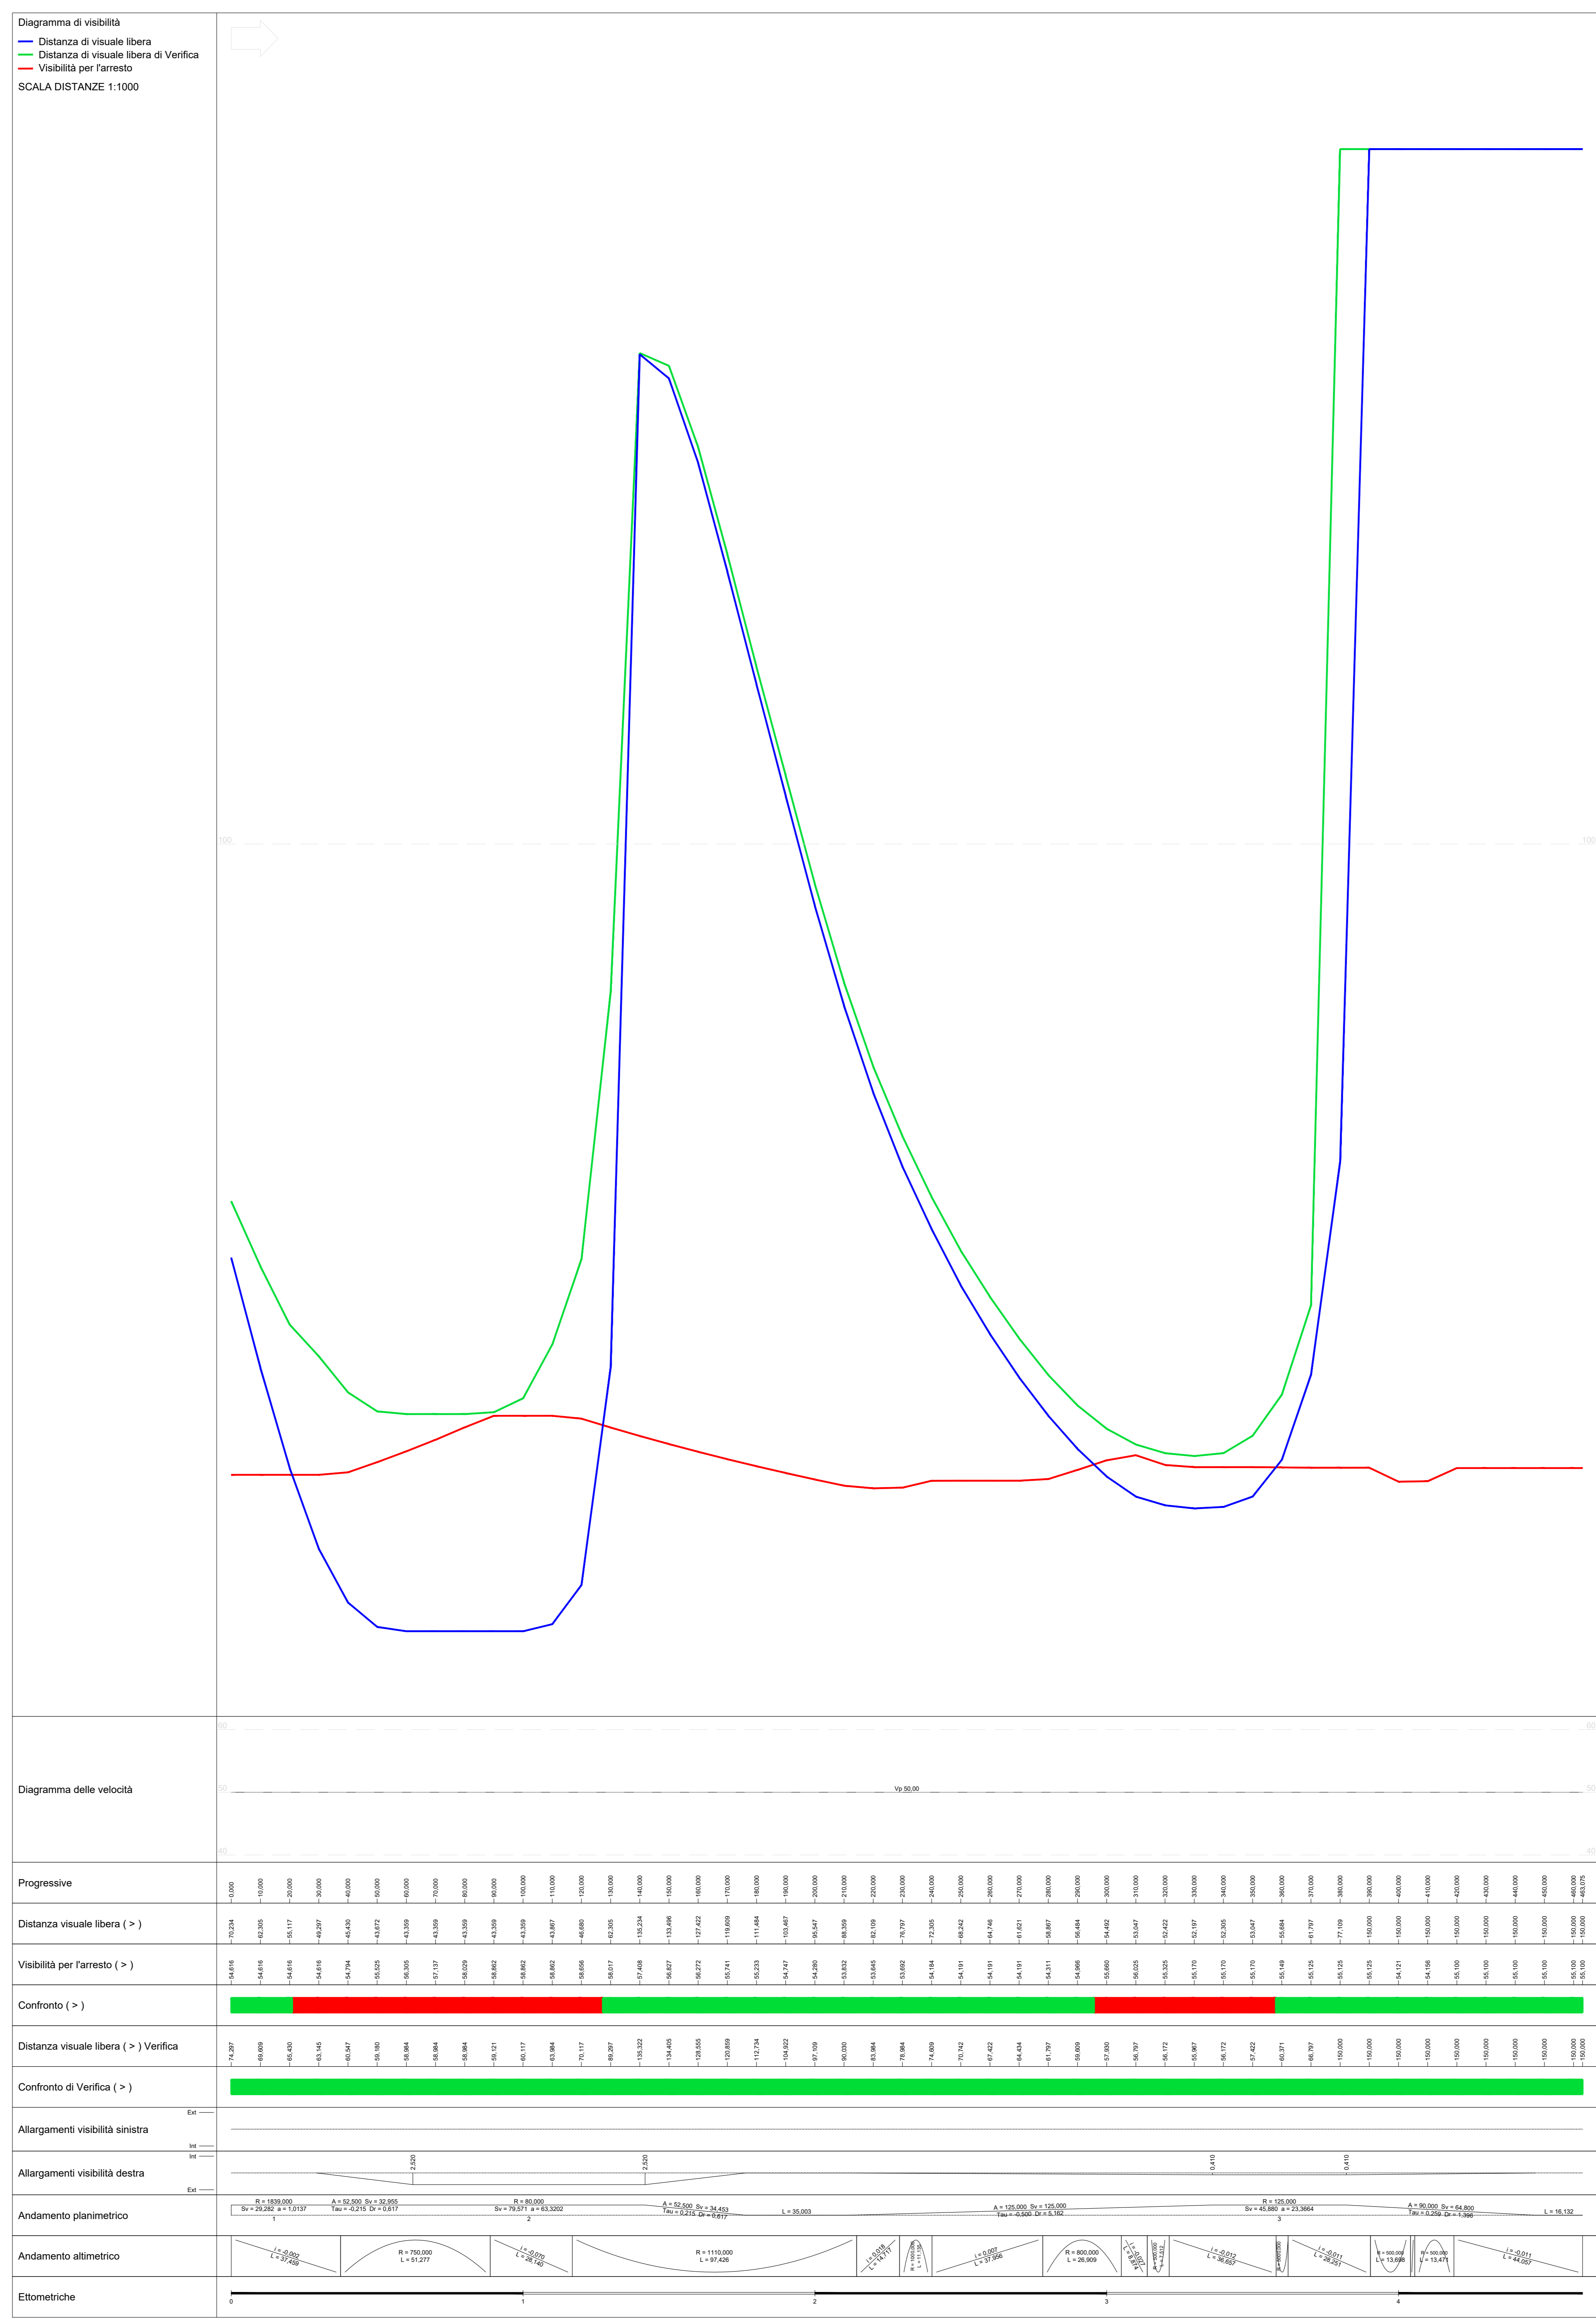

LEGENDA DIAGRAMMI

	VISIBILITA' PER ARRESTO
	DISTANZA VISUALE LIBERA
	DISTANZA VISUALE LIBERA DI VERIFICA CON REALIZZAZIONE ALLARGAMENTI INDICATI
	VERIFICA DI VISIBILITA' NON SODDISFATTA
	VERIFICA DI VISIBILITA' SODDISFATTA
(>)	VALORI/VERIFICHE CON ANDAMENTO DIRETTO DEL TRACCIATO
(<)	VALORI/VERIFICHE CON ANDAMENTO INVERSO DEL TRACCIATO

COMMITTENTE:

PROGETTAZIONE:

U.O. PROGETTAZIONE INTEGRATA NORD

PROGETTO DEFINITIVO

RADDOPPIO DELLA LINEA GENOVA - VENTIMIGLIA

TRATTA FINALE LIGURE - ANDORA

SISTEMAZIONI VIABILITA'

NV08 - Adeguamento viabilità - Rampe di collegamento Autostrada Genova - Savona - Ventimiglia

Diagramma di velocità e visuale libera - Tav.1

SCALA: 1:1000

COMMESSA LOTTO FASE ENTE TIPO DOC. OPERA/DISCIPLINA PROGR. REV.

IV01 00 D 26 D7 NV0800 001 A

Rev.	Descrizione	Redatto	Data	Verificato	Data	Approvato	Data	Autorizzato Data
A	Emissione esecutiva	F. Eusepi	Gen 2022	[Signature]	Gen 2022	[Signature]	Gen 2022	A. Petrucci Gen 2022

File: IV0100D26D7NV0800001A.DWG n. Etab.: _____