


Diagramma di velocità e visuale libera:
NV08C - Rampa Bidirezionale

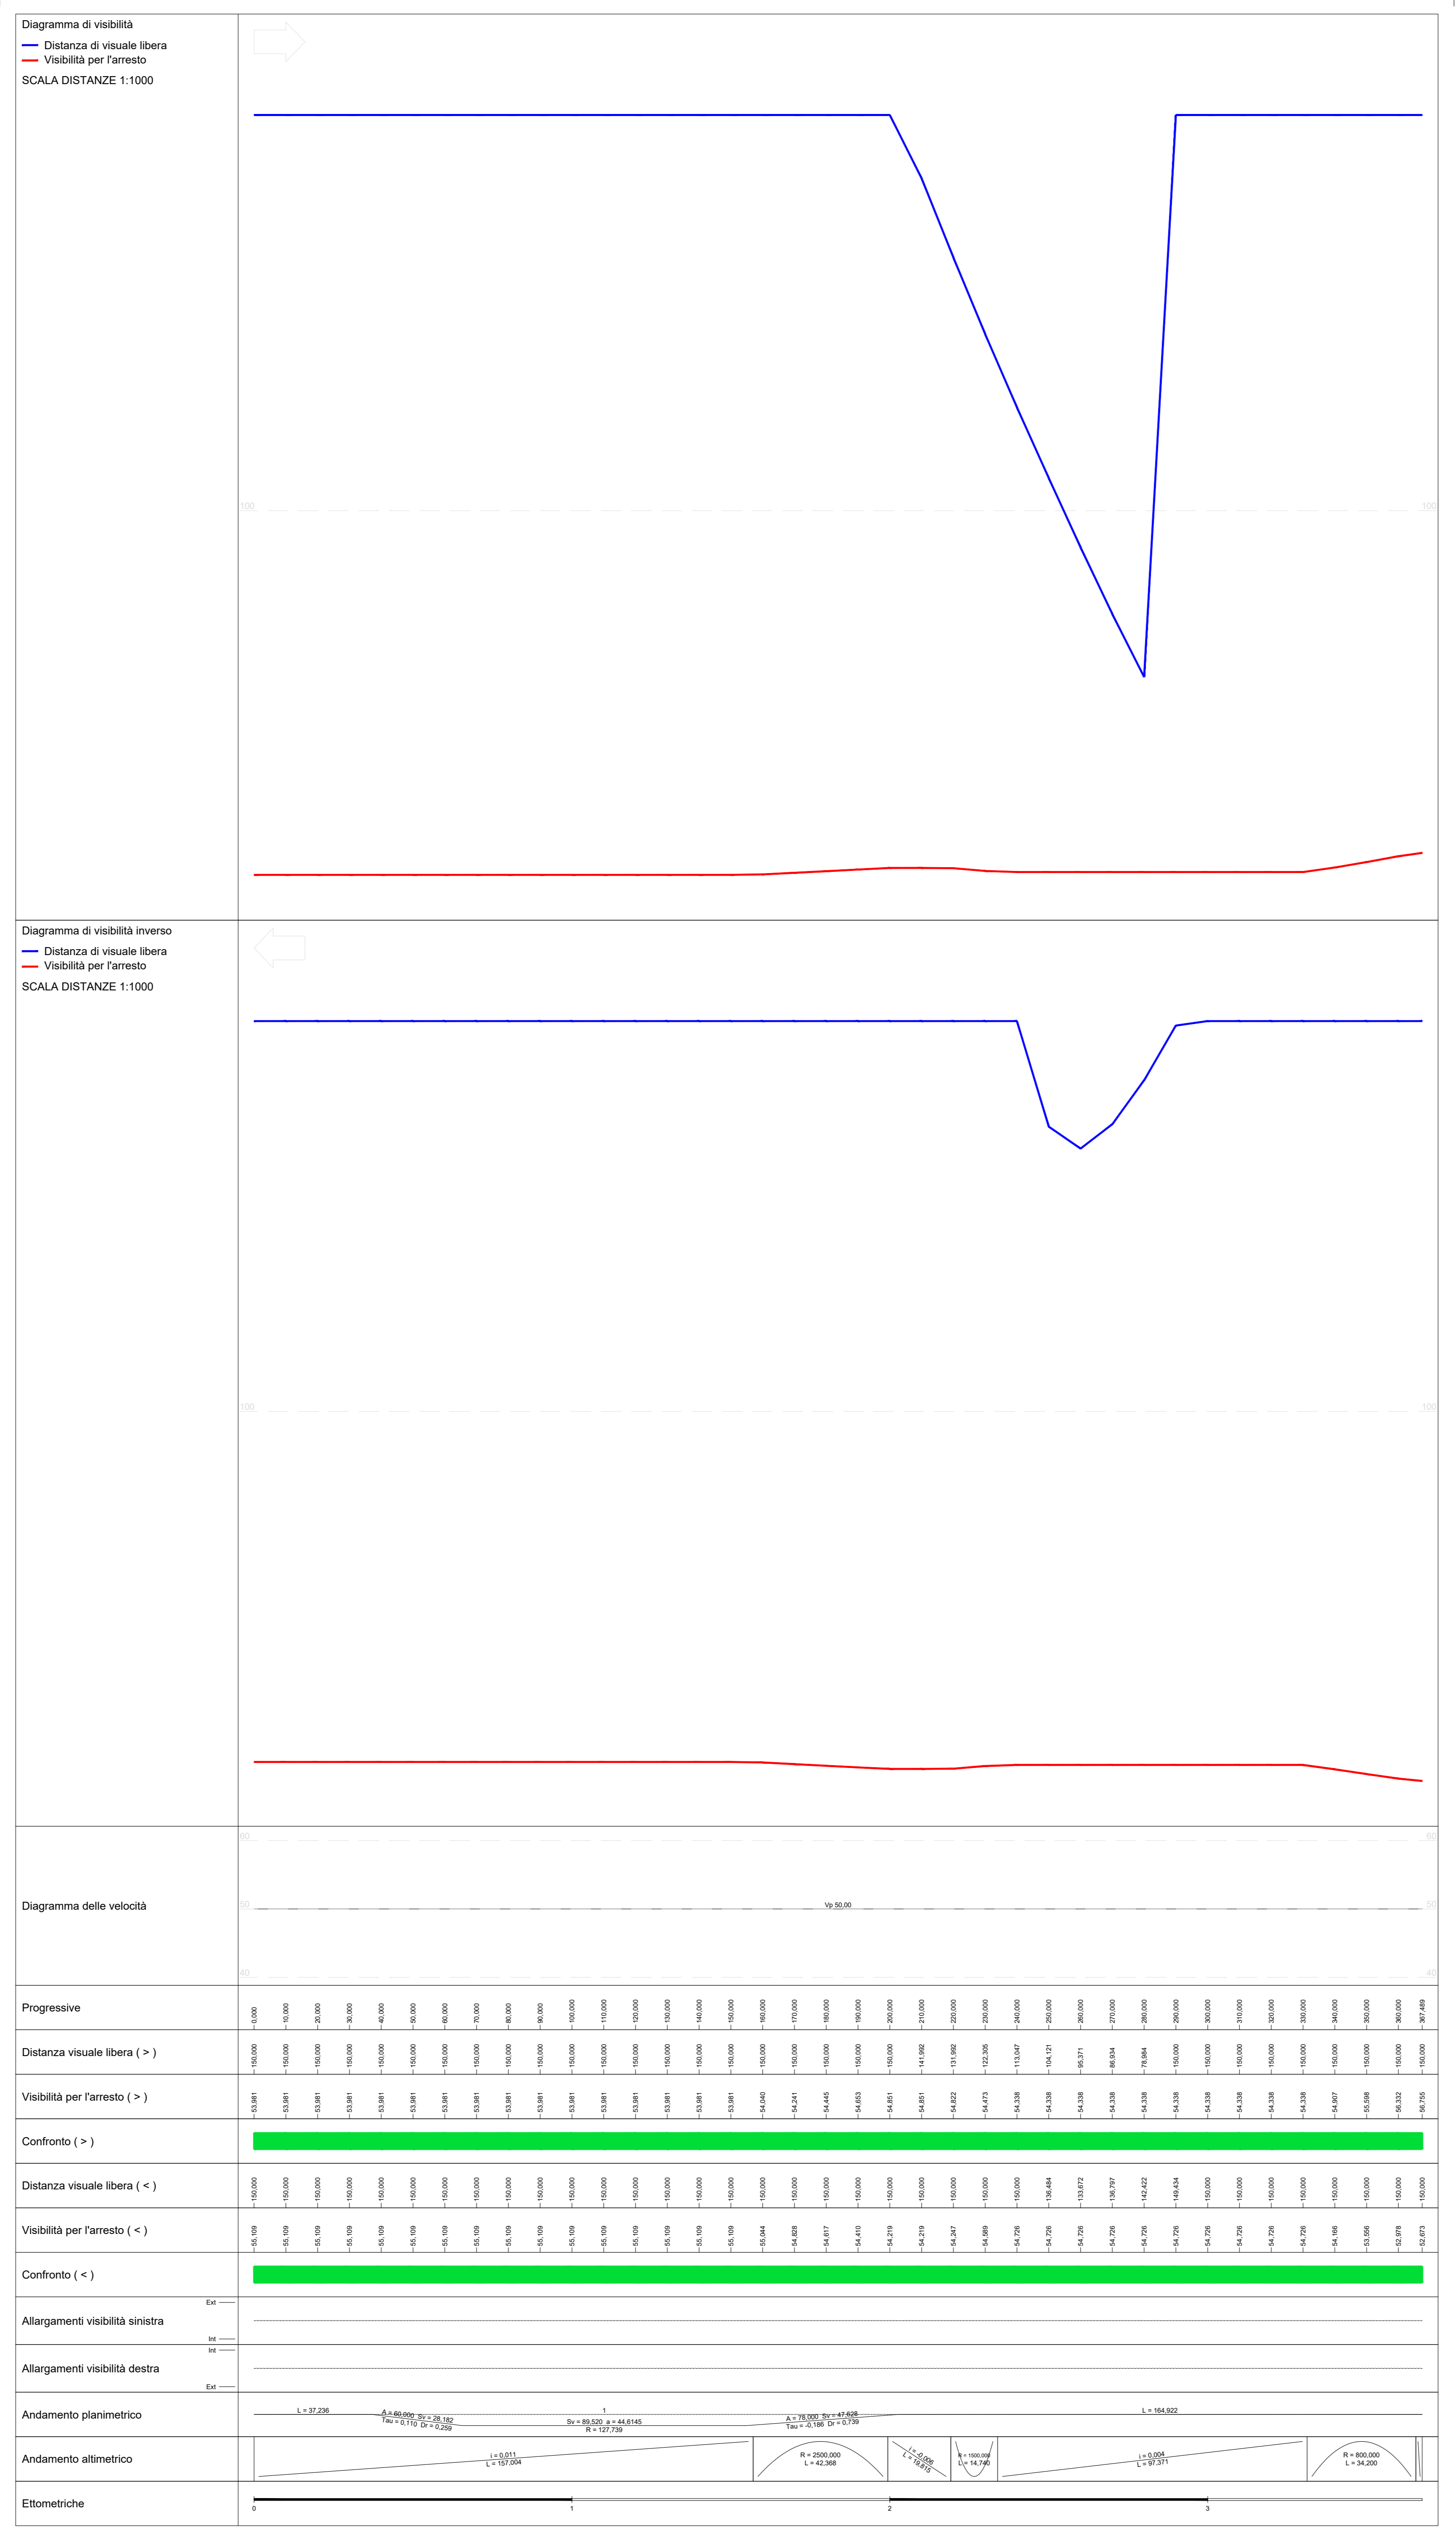

LEGENDA DIAGRAMMI

| | |
|--|---|
| | VISIBILITA' PER ARRESTO |
| | DISTANZA VISUALE LIBERA |
| | DISTANZA VISUALE LIBERA DI VERIFICA CON REALIZZAZIONE ALLARGAMENTI INDICATI |
| | VERIFICA DI VISIBILITA' NON SODDISFATTA |
| | VERIFICA DI VISIBILITA' SODDISFATTA |
| | VALORI/VERIFICHE CON ANDAMENTO DIRETTO DEL TRACCIATO |
| | VALORI/VERIFICHE CON ANDAMENTO INVERSO DEL TRACCIATO |

COMMITTENTE:

PROGETTAZIONE:

U.O. PROGETTAZIONE INTEGRATA NORD
PROGETTO DEFINITIVO
RADDOPPIO DELLA LINEA GENOVA - VENTIMIGLIA
TRATTA FINALE LIGURE - ANDORA

SISTEMAZIONI VIABILITA'
 NV08 - Adeguamento viabilità - Rampe di collegamento Autostrada Genova - Savona - Ventimiglia
 Diagramma di velocità e visuale libera - Tav. 3

SCALA: 1:1000

| Rev. | Descrizione | Redatto | Data | Verificato | Data | Approvato | Data | Autorizzato Data |
|------|---------------------|-----------|-----------|------------|-----------|-----------|-----------|------------------|
| A | Emissione esecutiva | F. Eusepi | Gen. 2022 | L. Eusepi | Gen. 2022 | B. Eusepi | Gen. 2022 | A. Petrop |

File: IV0100D26D7NV0800003A.DWG