


PLANIMETRIA DI PROGETTO
SCALA 1:10.000

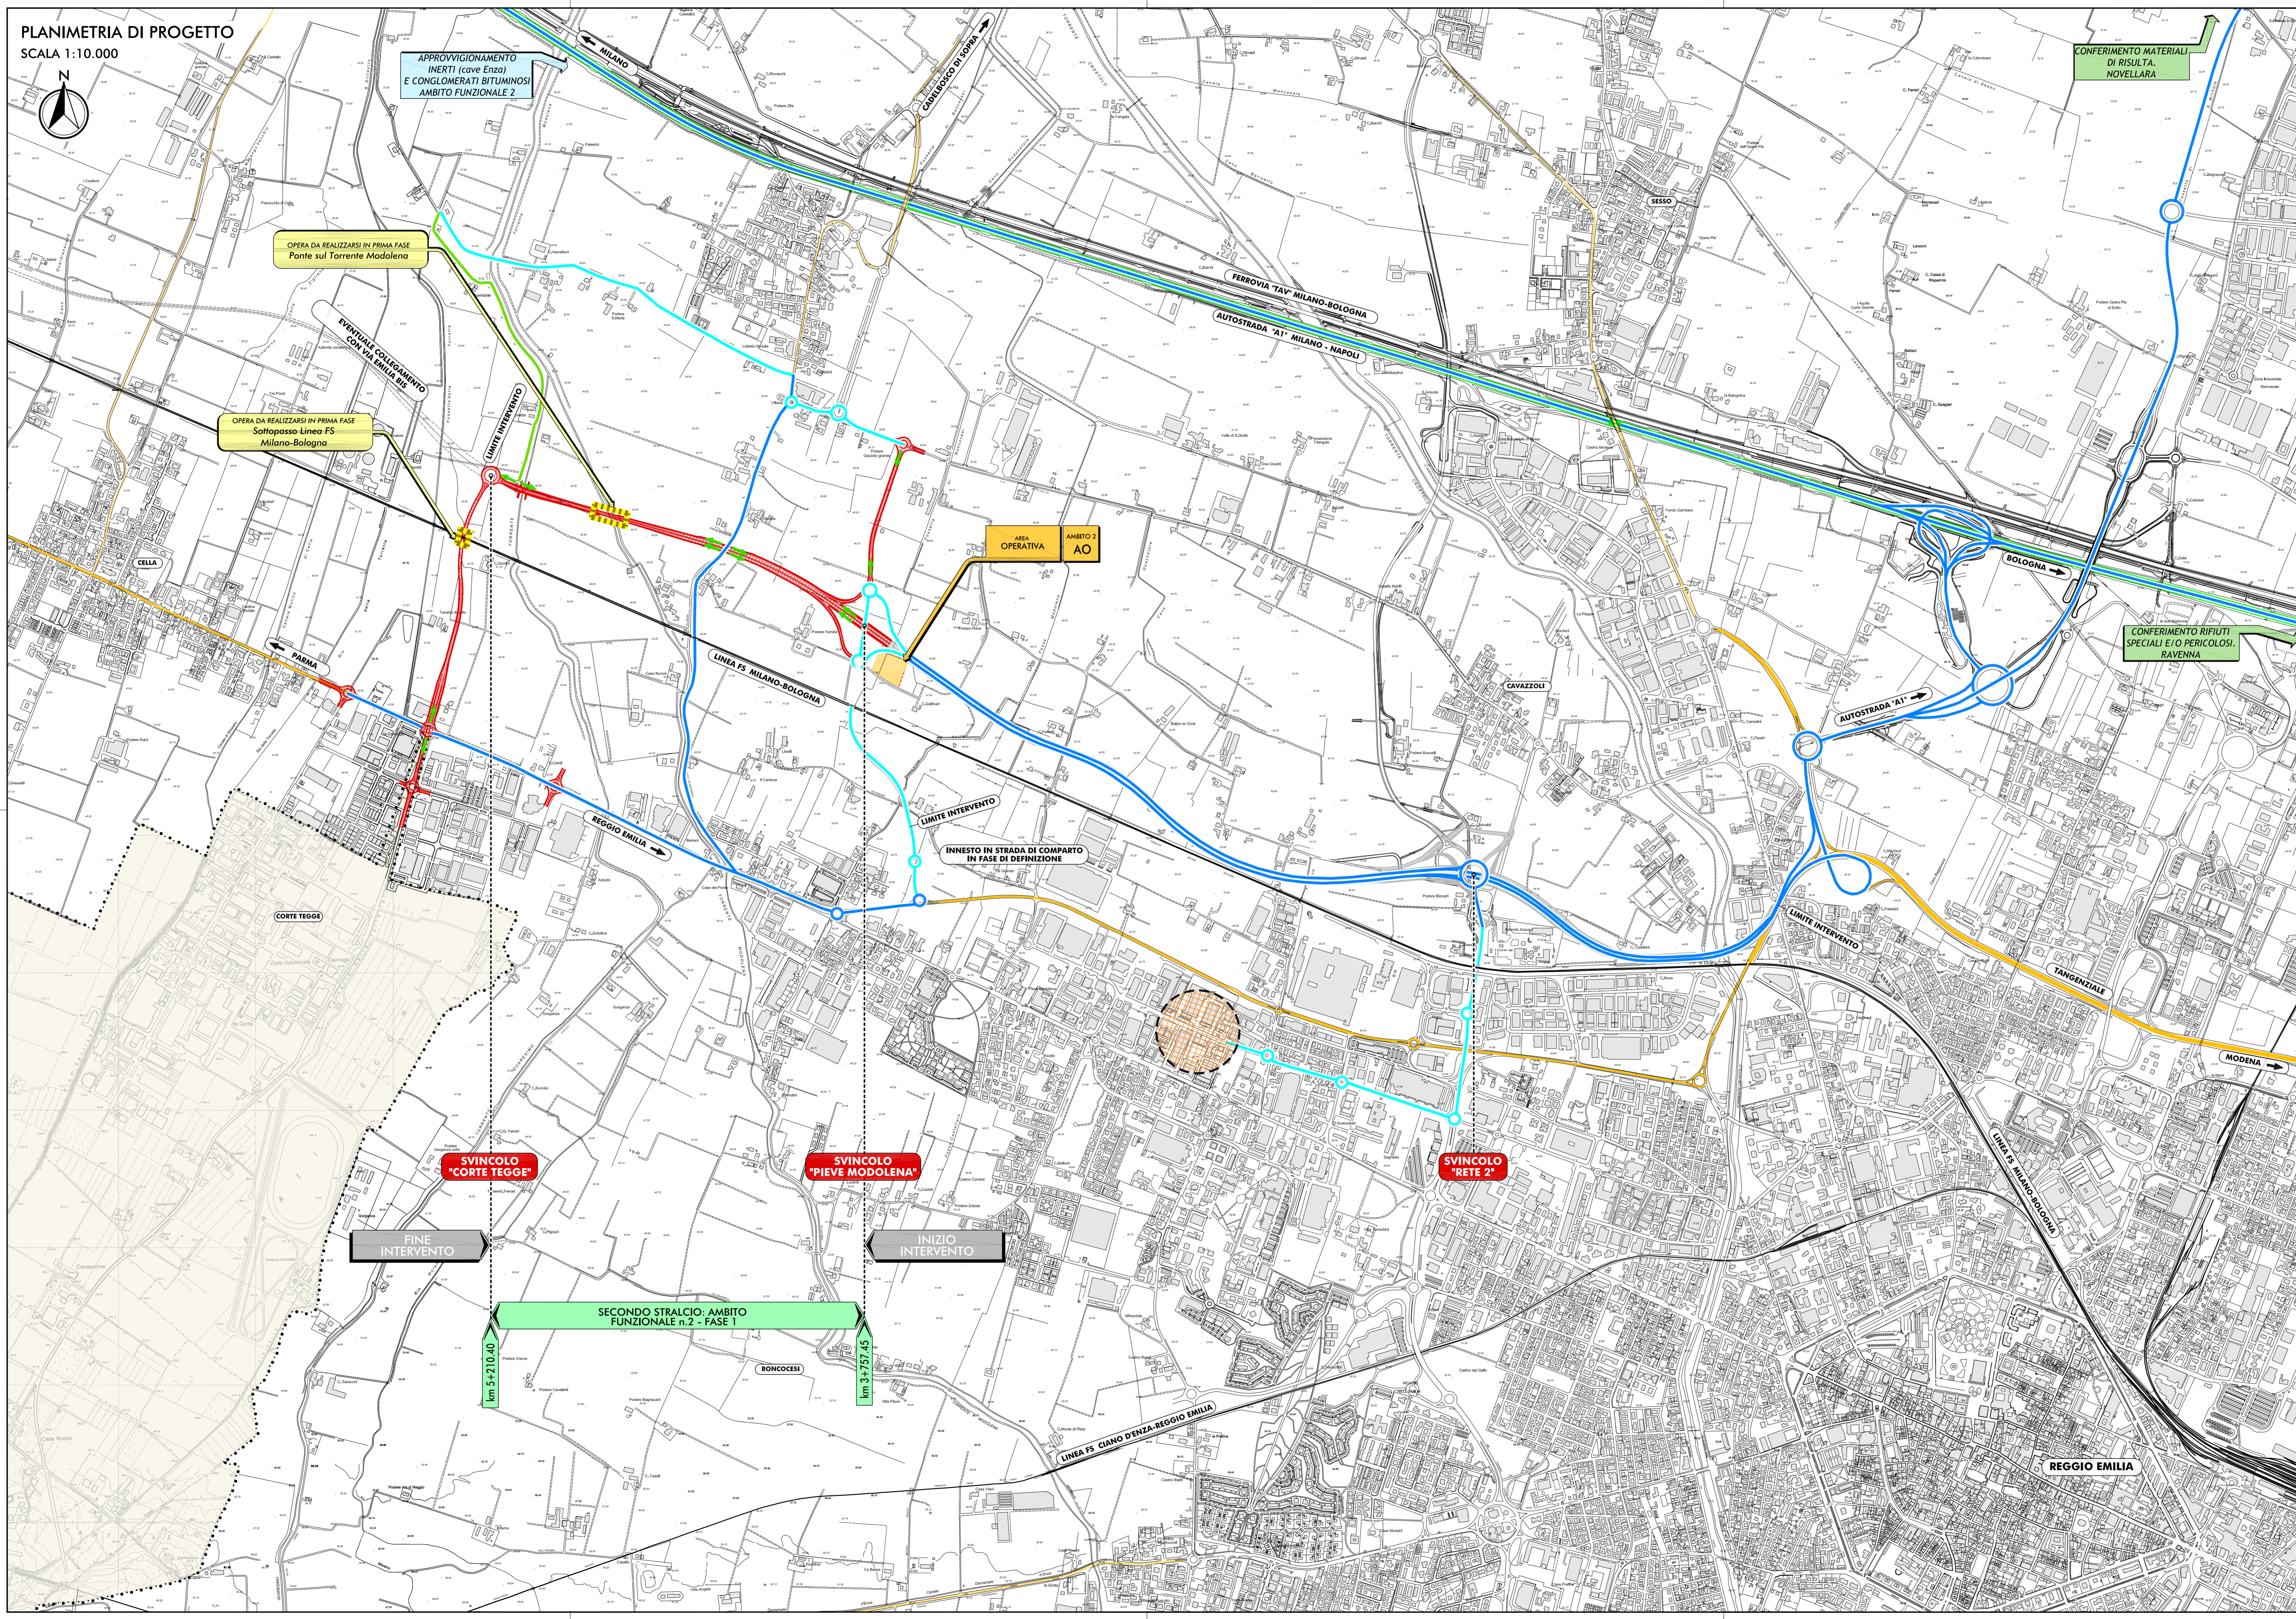

LEGENDA:

- CONFINI COMUNALI
- INFRASTRUTTURE ESISTENTI**
 - AUTOSTRADA
 - STRADE STATALI
 - STRADE PROVINCIALI
 - FERROVIE
- INFRASTRUTTURE DI PROGETTO**
 - TRACCIATO DEL PROGETTO PRELIMINARE
- AREE OPERATIVE**
 - AREE DI CANTIERE
- APPROVVIGIONAMENTI**
 - IPOTESI DI LOCALIZZAZIONE DEI POLI D'APPROVVIGIONAMENTO PER CONGLOMERATI BITUMINOSI
- VIABILITA' DI CANTIERE 1^a FASE**
 - VIABILITA' PRINCIPALE INTERESSATA DALLA MOVIMENTAZIONE DEI MEZZI OPERATIVI E DALL'APPROVVIGIONAMENTO DI INERTI
 - VIABILITA' COMUNALE INTERESSATA DALLA MOVIMENTAZIONE DEI MEZZI OPERATIVI
 - VIABILITA' MINORE INTERESSATA DALLA MOVIMENTAZIONE DEI MEZZI OPERATIVI
 - DIREZIONE DI AVANZAMENTO DEI LAVORI PER LA REALIZZAZIONE DELLA VIABILITA' DI SERVIZI D'INFRASTRUTTURA E/O DELLA PISTA LOCALE DI CANTIERE
 - OPERA D'ARTE DA REALIZZARSI IN 1^a FASE



Anas SpA

Direzione Centrale Progettazione

PROLUNGAMENTO DELLA S.S. n° 9 "TANGENZIALE NORD di REGGIO EMILIA" NEL TRATTO DA S. PROSPERO STRINATI A CORTE TEGGE

PROGETTO DEFINITIVO

COORDINAMENTO GRUPPO DI PROGETTAZIONE: COMUNE DI REGGIO EMILIA Ing. David Zilotti - Dir. U.S.P. Area Nord		GRUPPO DI PROGETTAZIONE:	
IL PROGETTISTA: dott. Ing. Andrea Burchi Ordine Ingegneri di Bologna n° 7927A		SITECO Ing. Andrea Burchi	
IL RESPONSABILE DEL S.I.A.: dott. arch. Sergio Bacchetti Ordine Architetti di Parma n° 377		POLICREO arch. Sergio Bacchetti	
IL COORDINATORE PER LA SICUREZZA IN FASE DI PROGETTAZIONE: dott. Ing. Rodolfo Bianchi Ordine Ingegneri di Modena n° 1256		PROGETTISTA AMBIENTALE: dott. arch. Sergio Bacchetti Ordine Architetti di Parma n° 377	
IL GEOLOGO: dott. geol. Pier Luigi Cocchi Ordine Geologi della Regione Emilia Romagna n° 455		PROTOCOLLO	
VISTO IL RESPONSABILE DEL PROCEDIMENTO: Ing. Angela Maria Carbone	VISTO IL RESPONSABILE UNITA' DEL COORDINAMENTO: Ing. Nicola Dinella	DATA	

STUDIO DI IMPATTO AMBIENTALE
QUADRO DI RIFERIMENTO PROGETTUALE
ALLEGATO B - DESCRIZIONE TECNICA DEL TRACCIATO DI PROGETTO PRELIMINARE E RELATIVO PROCESSO DI CANTIERIZZAZIONE
CANTIERIZZAZIONE PROGETTO PRELIMINARE:
PLANIMETRIA CON INDICAZIONE DELLE AREE DI CANTIERE, DEI PERCORSI DEI MEZZI OPERATIVI COINCIDENTI CON LE VIABILITA' MAGGIORI E MINORI ESISTENTI - AMBITO 2 - FASE 1

CODICE PROGETTO	NOME FILE	REVISIONE	SCALA:
COBO27	03_24_27_T00IA24CANPE01_04A.DWG	A	1:10.000
PROGETTO	LIV. PROJ.	N. PROJ.	
D	11	01	
CODICE ELAB.	CODICE FILE	DATA	REDDATTO
T00IA24CANPE03			
REV.	DESCRIZIONE	DATA	VERIFICATO
C			
B			
A	EMISSIONE	settembre 2015	MANTOVANI
REV.	DESCRIZIONE	DATA	REDDATTO

Mod.CDGT.DCP.06.13 - rev. 0 del 17/11/2008