
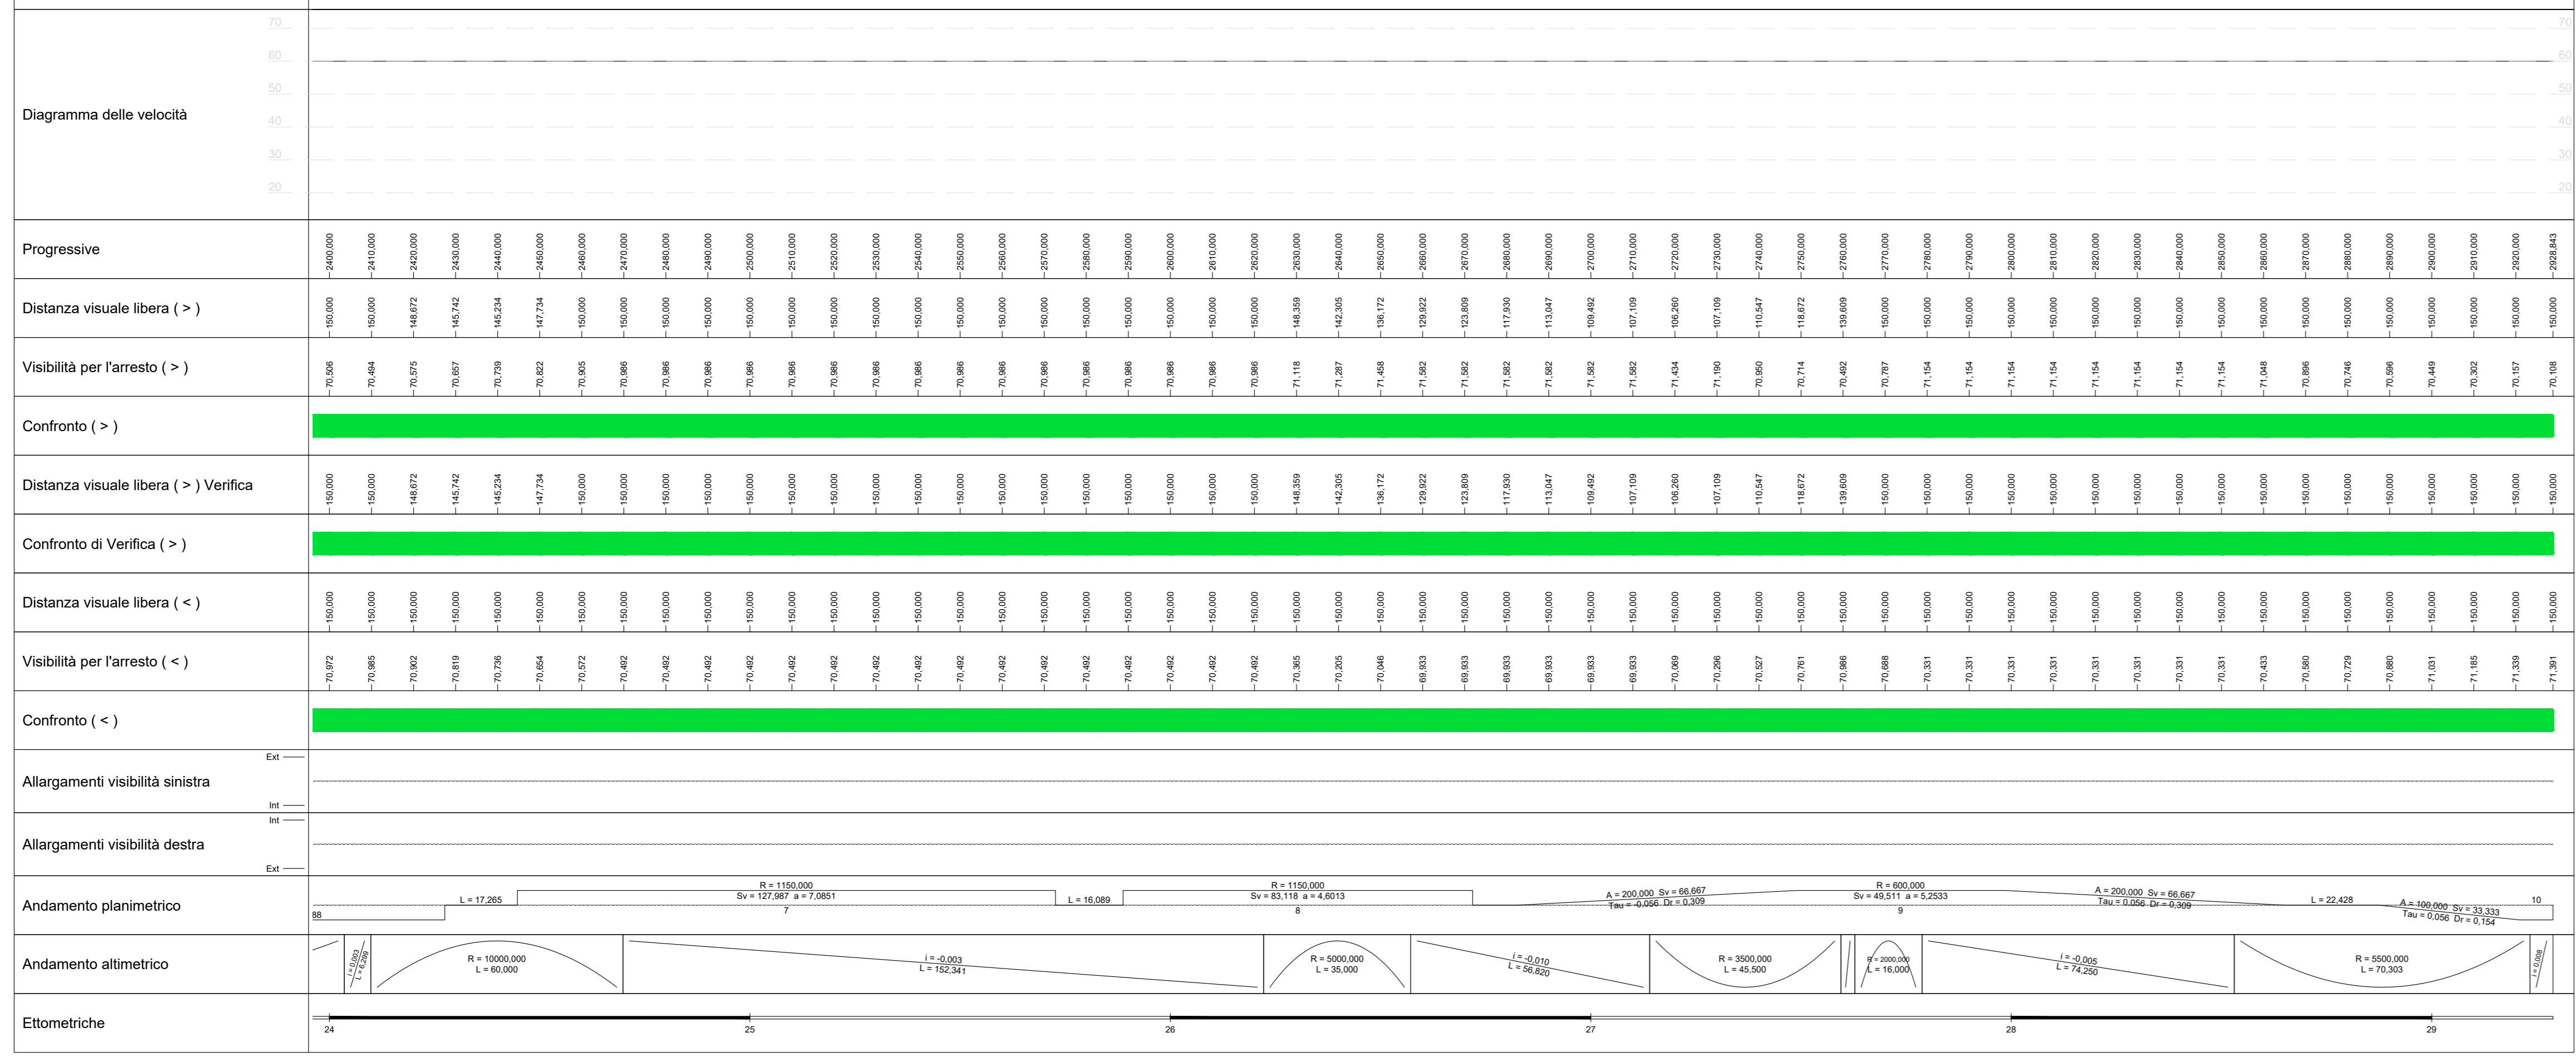
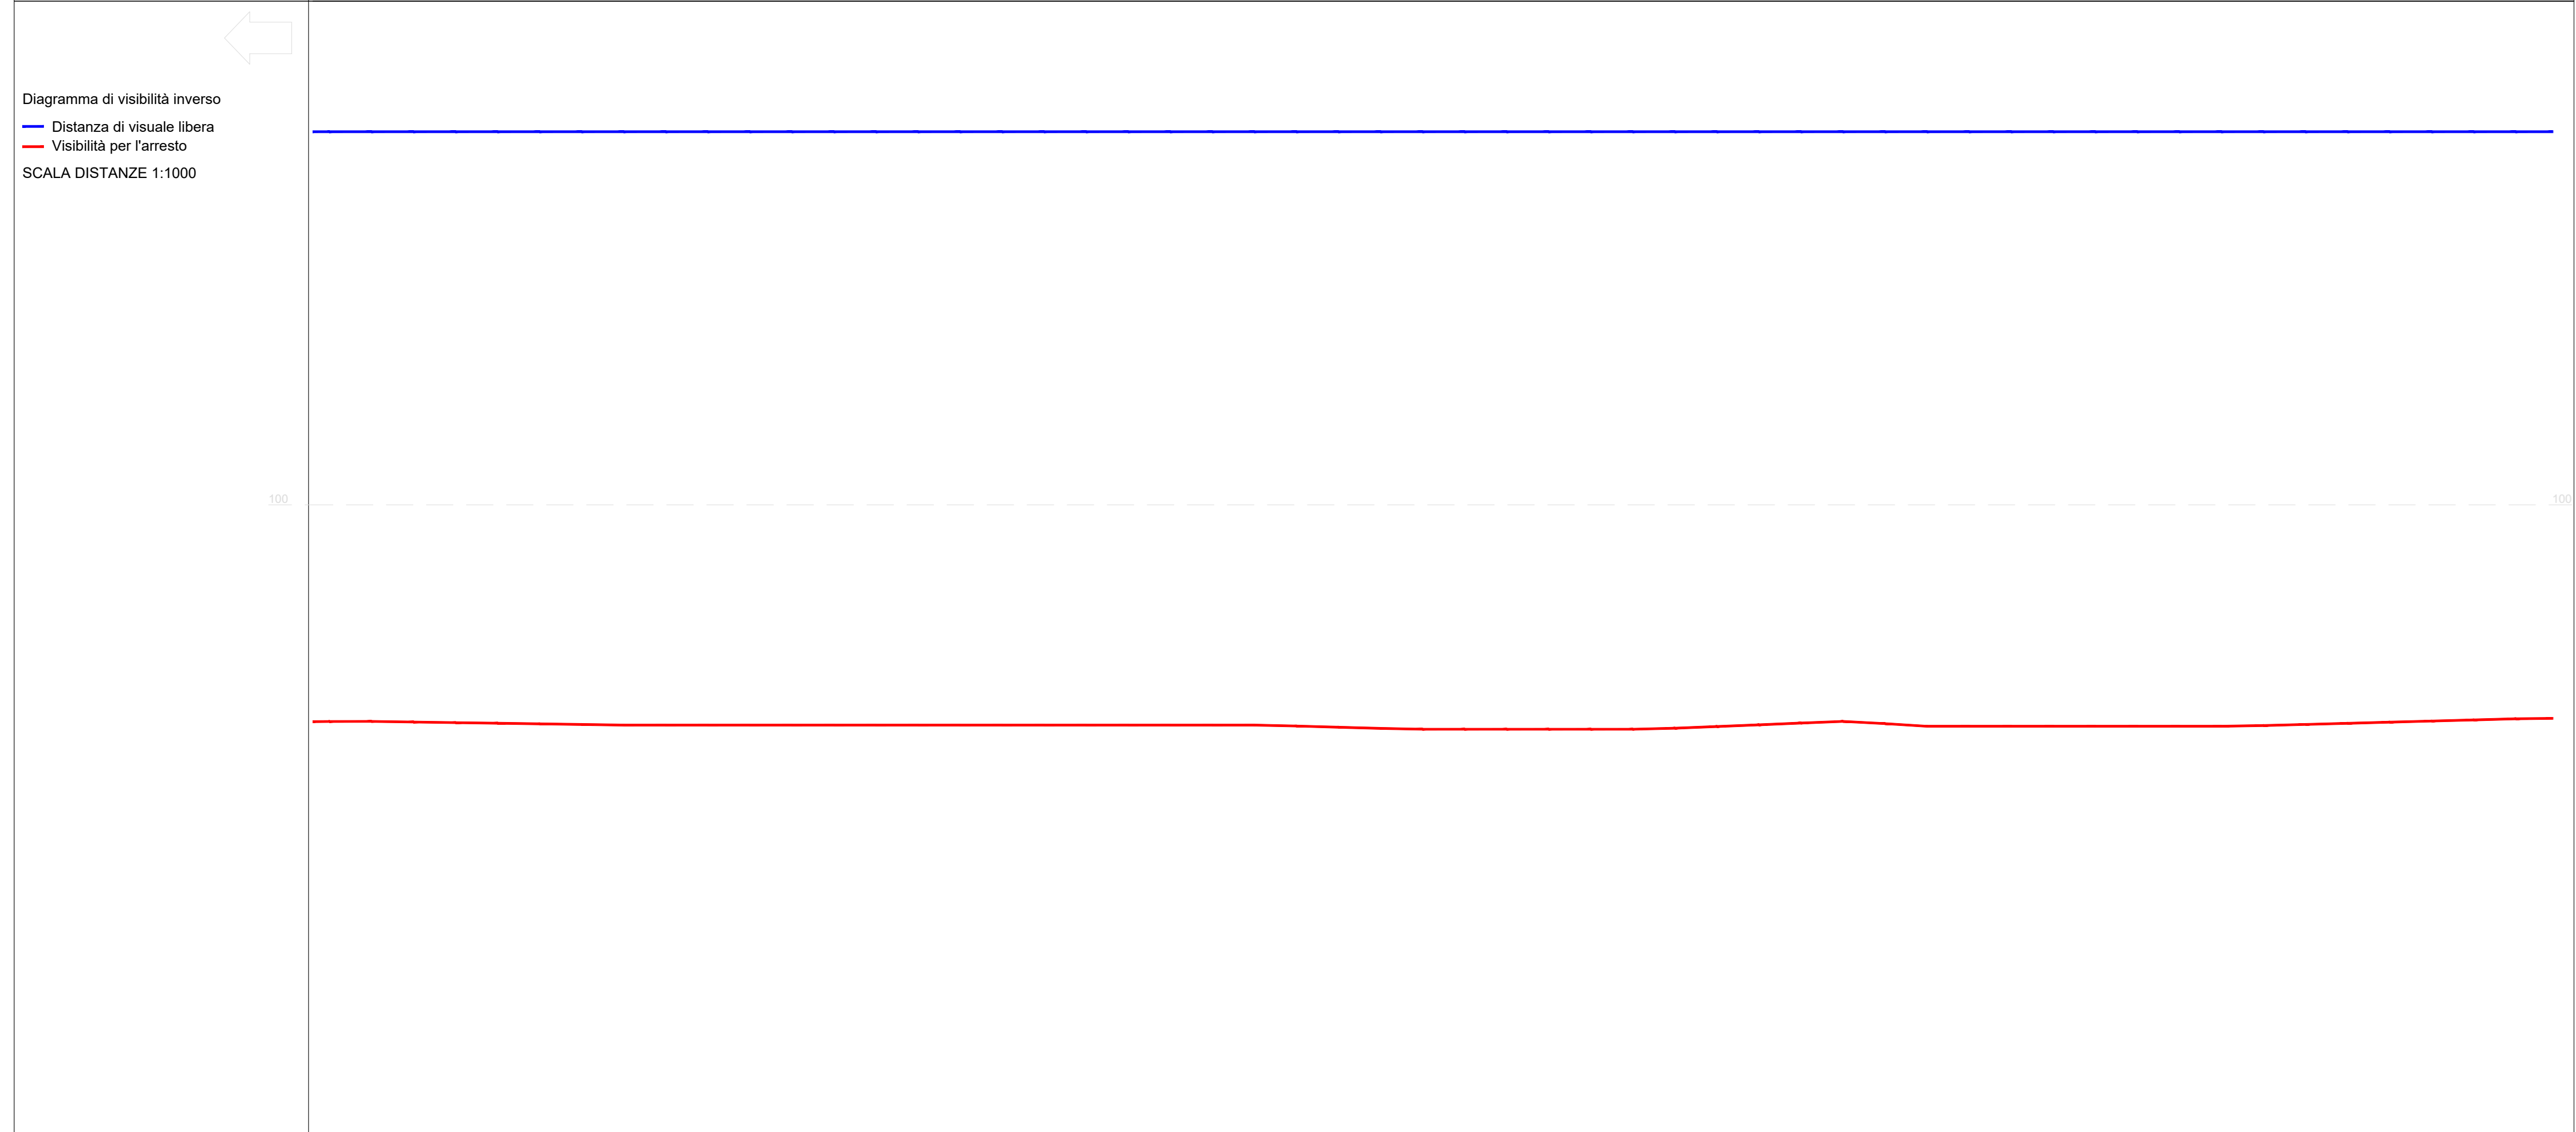


	VISIBILITA' PER ARRESTO
	DISTANZA VISUALE LIBERA
	DISTANZA VISUALE LIBERA DI VERIFICA CON REALIZZAZIONE ALLARGAMENTI INDICATI
	VERIFICA DI VISIBILITA' NON SODDISFATTA
	VERIFICA DI VISIBILITA' SODDISFATTA
	VALORI/VERIFICHE CON ANDAMENTO DIRETTO DEL TRACCIATO
	VALORI/VERIFICHE CON ANDAMENTO INVERSO DEL TRACCIATO

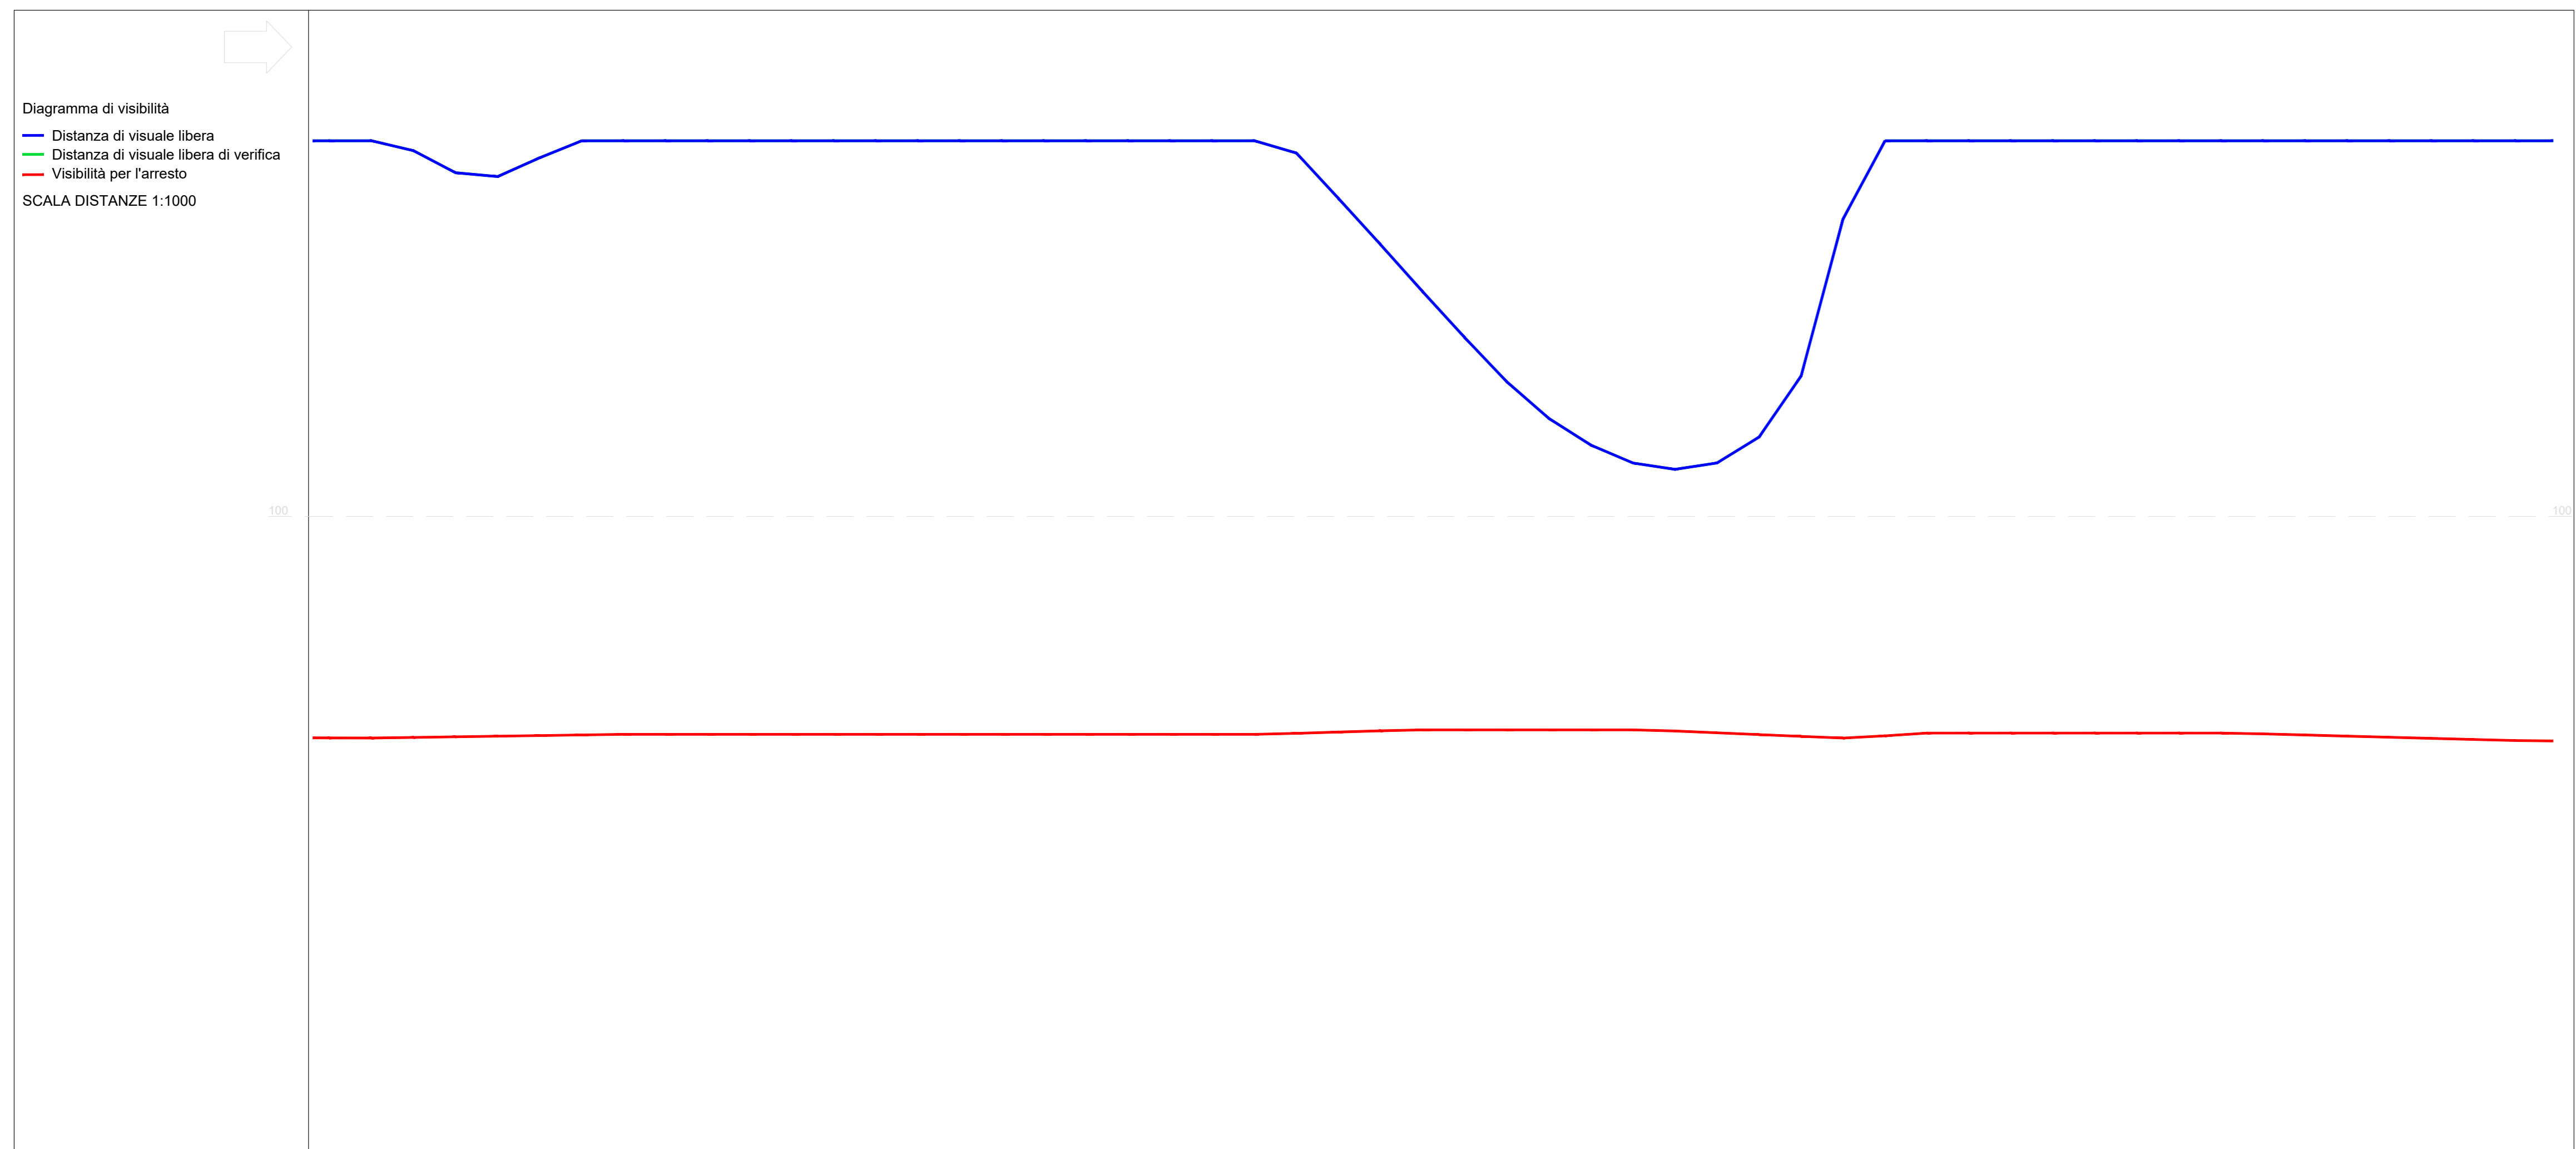

COMMITTENTE:

PROGETTAZIONE:

U.O. PROGETTAZIONE INTEGRATA NORD
 PROGETTO DEFINITIVO
 RADDOPPIO DELLA LINEA GENOVA - VENTIMIGLIA
 TRATTA FINALE LIGURE - ANDORA
 OPERE PRINCIPALI - PONTI, CAVALCAFERROVIA e VIABILITA'
 NVX6 - Adeguamento viabilità Argine Aroscia
 Diagramma di velocità e visuale libera - Tav. 4

SCALA: 1:1000

Rev.	Descrizione	Redatto	Data	Verificato	Data	Approvato	Data	Autorizzato Data
A	Emissione esecutiva	F. Eusepi	Gen 2022	B. Pappalardo	Gen 2022	B. Pappalardo	Gen 2022	A. Parigi Gen 2022

COMMESSA LOTTO FASE ENTE TIPO DOC. OPERA/DISCIPLINA Progr. REV.
 IV01 01 00 D 26 D7 NVX6 00 005 A

File: IV0100D26D7NVX600005A.DWG n. Etab.: _____