



	ASSE DI TRACCIAMENTO VIABILITA'		PISTA OCCLABILE
	VERTICE PLANIMETRICO		SCAVO CON CANALITA' ALLA FRANCESE
	ETOMETRICA		MURO DI SOSTEGNO
	CHEOMETRICA		CORDELO BARRIERA A.R.
	QUOTA DI PROGETTO		RILEVATO CON ARGANELLO
	DIREZIONE		FOSSE DI GUARDIA
	DIREZIONE NORD GEOGRAFICO		RECINZIONE
	PIAZZOLA INVERSIONE		FABBRICATI DA DEMOLIRE DIRETTAMENTE IMPATATI DALLA LINEA FERROVIARIA
	LIMITI COMUNALE		FABBRICATI DA DEMOLIRE NON COMPATIBILI CON IL PRESSIONE E L'ESERCIZIO DELLA LINEA FERROVIARIA
	INDICAZIONE ACCESSI PRIVATI		VASCIA DI RACCOLTA E SMALTIMENTO ACQUE
	LIMITI IPOTIZZATI ESTENSIONE SCAVI PROVVISORI		ACCESSO ALLA LINEA
	BARRIERA DI SICUREZZA STRADALE		DESSIGLIATORI DI VELOCITA'
	COSSI		

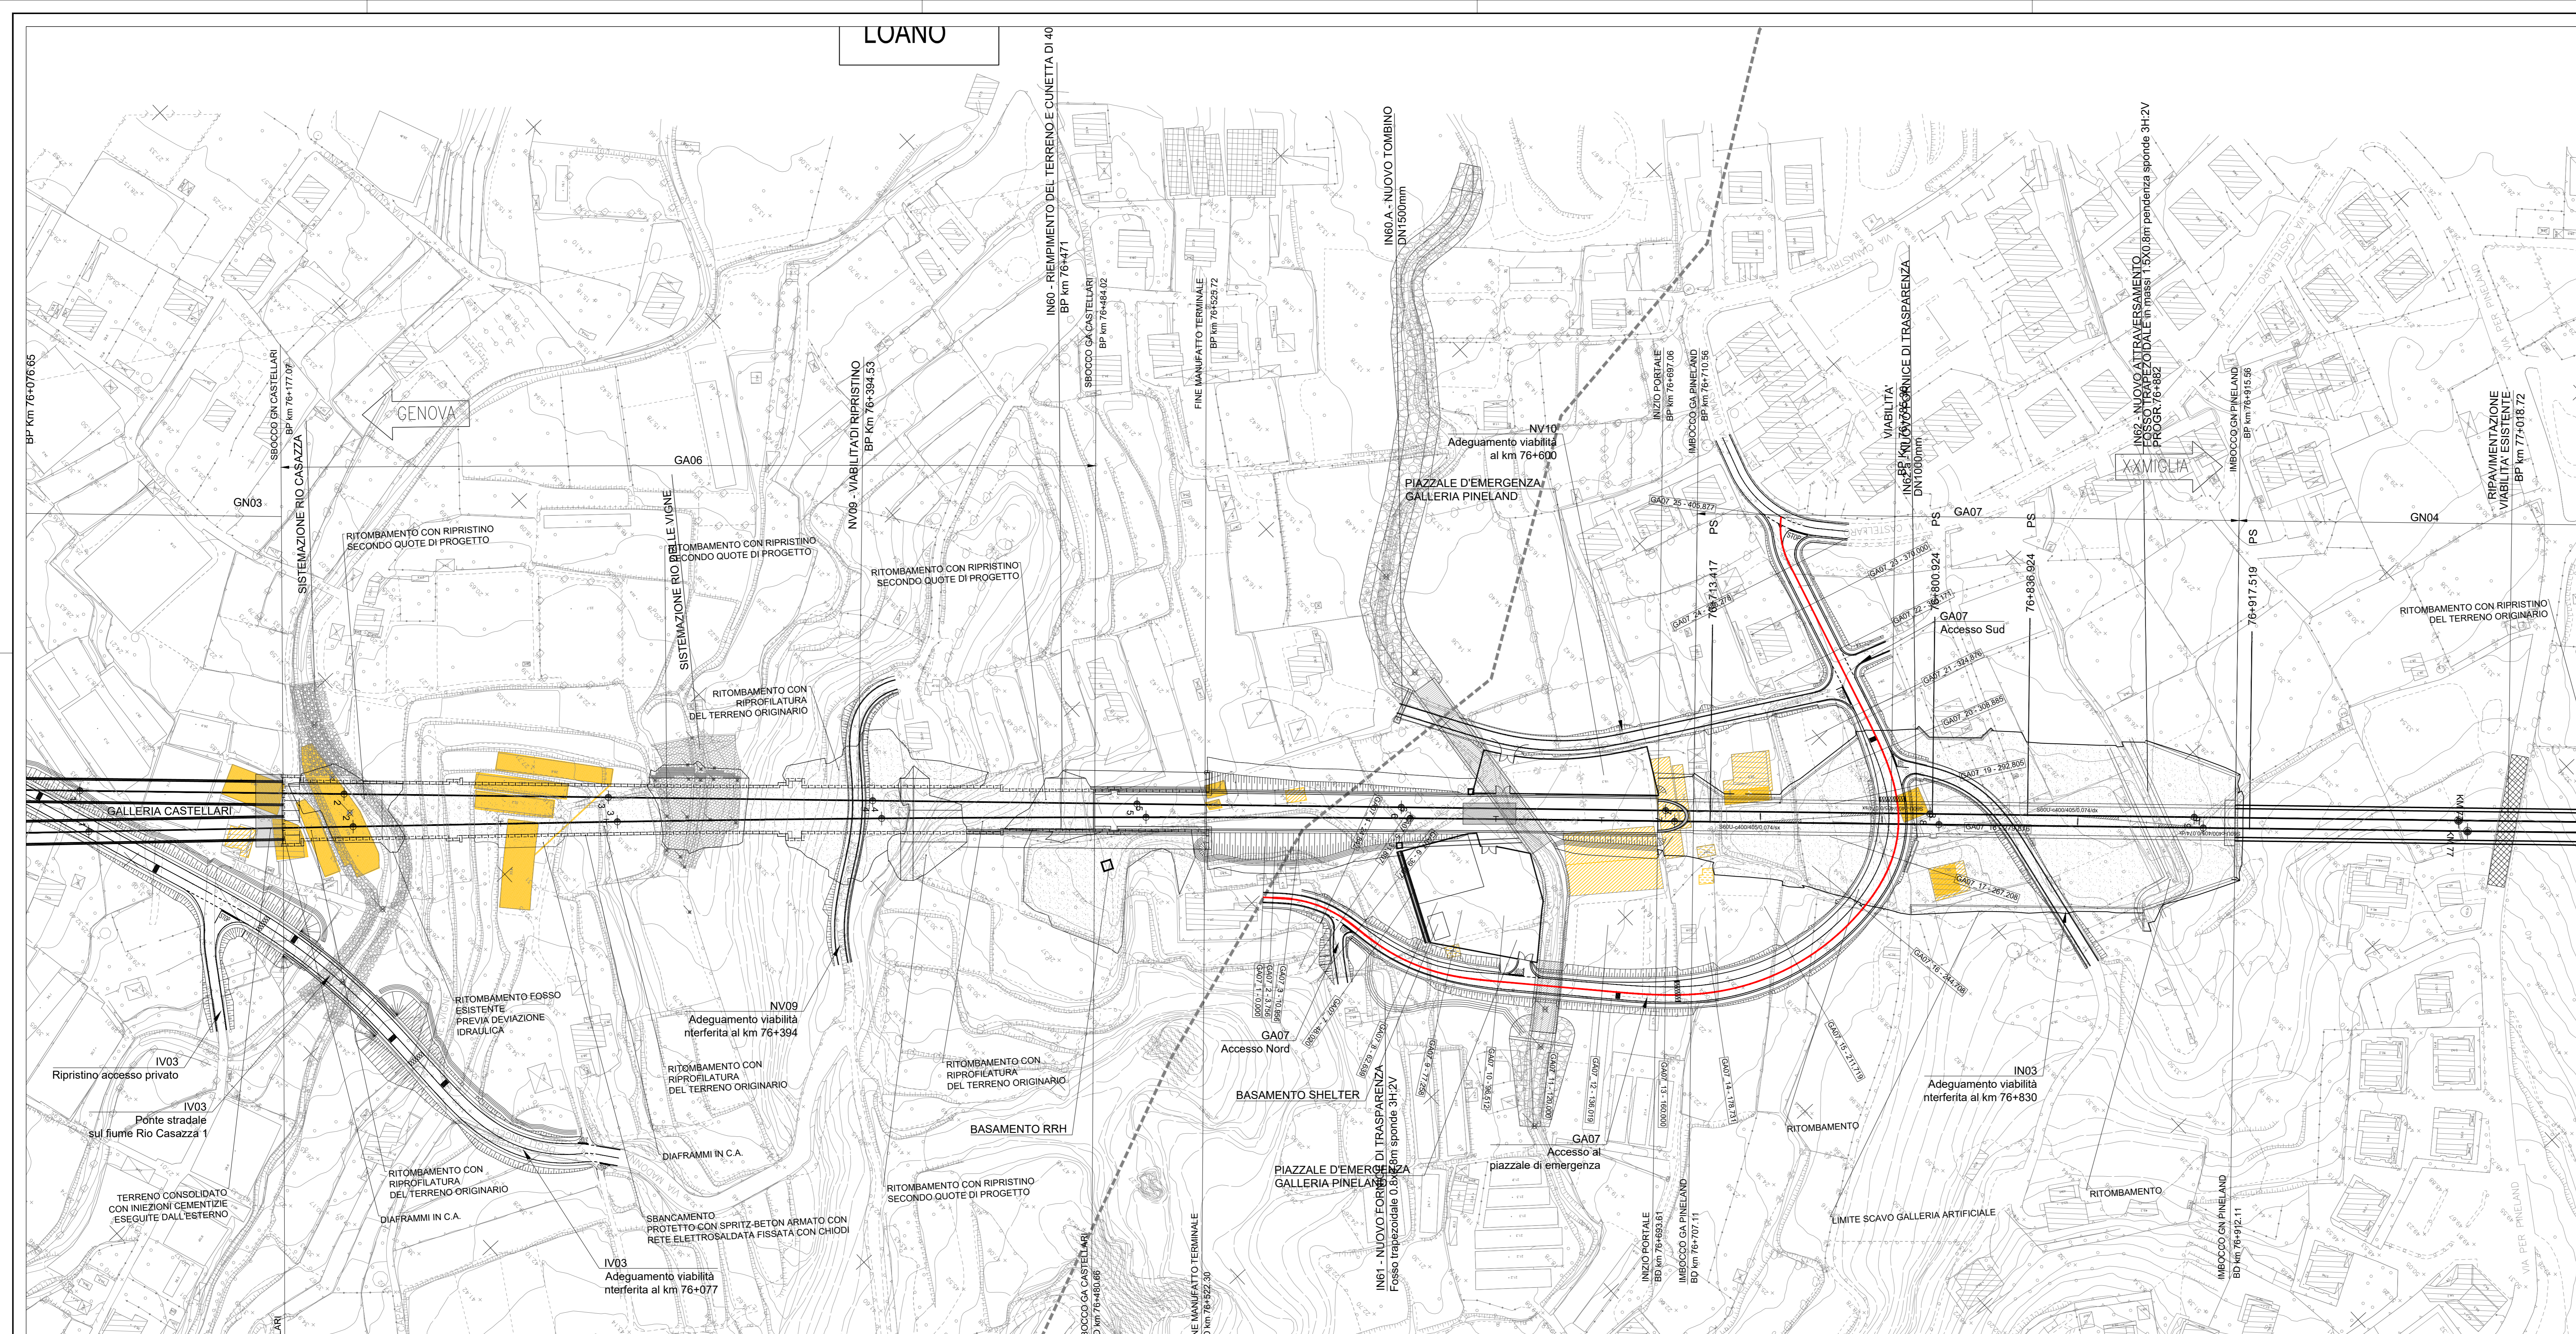

LIVELLETTA	DIFF. DI QUOTA	h = -4.541	h = 10.909	h = -4.016	h = 0.373	h = -0.710
	DISTANZA	L = 113.087	L = 155.841	L = 80.327	L = 27.322	L = 18.680
	PENDENZIA	i = -0.058	i = 0.070	i = -0.050	i = 0.010	i = -0.038

Profilo longitudinale:
GA07

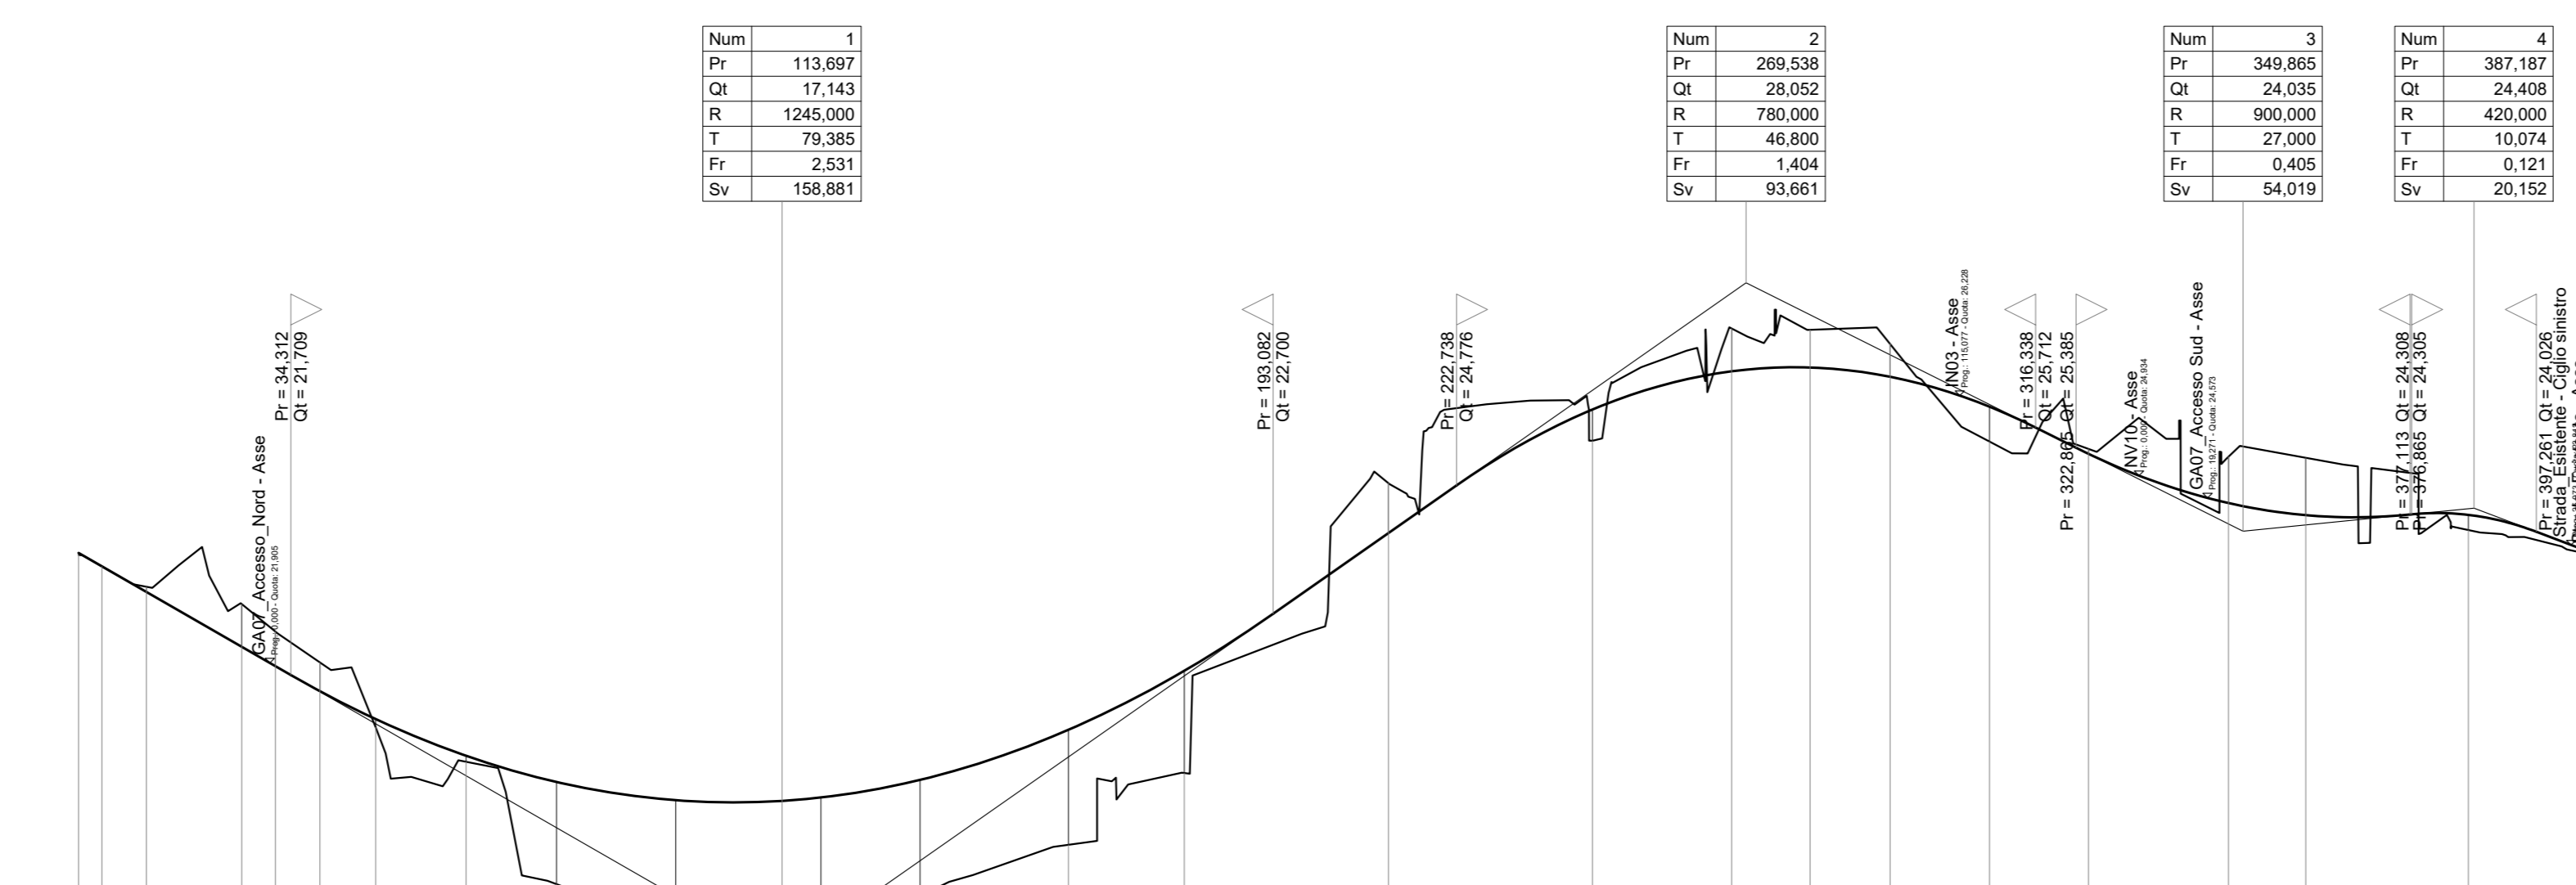

ANDAMENTO PLANIMETRICO	[Diagram showing planimetric alignment with curves and grades]																									
SOPRAELEVAZIONI	[Diagram showing overpasses and clearances]																									
ALLARGAMENTI (ISCRIZIONE)	[Diagram showing track widening and markings]																									
DIAGRAMMA DELLE VELOCITA'	[Diagram showing speed limits and zones]																									

COMMITTENTE:

PROGETTAZIONE:

U.O. PROGETTAZIONE INTEGRATA NORD

PROGETTO DEFINITIVO

RADDOPPIO DELLA LINEA GENOVA - VENTIMIGLIA

TRATTA FINALE LIGURE - ANDORA

OPERE PRINCIPALI - GALLERIE ARTIFICIALI

GA07 - Adeguamento viabilità interferite

Piano-profilo di progetto

SCALA: 1:1000/100

Rev.	Descrizione	Redatto	Data	Verificato	Data	Approvato	Data	Autore
A	Emissione esecutiva	F. Evesi	01/2021	L. Basso	01/2021	G. Fazio	01/2021	A. Parigi
B	Emissione esecutiva	F. Evesi	01/2022	L. Basso	01/2022	G. Fazio	01/2022	A. Parigi

File: IV010002817GA0700001B.DWG n. Etab: []