



	ASSE DI TRACCIAMENTO VIABILITA'		PISTA DEDICATA
	VERTICE PLANIMETRICO		SCAVO CON CANALIZAZIONE ALLA FRANCESE
	ETIMOMETRICA		MURO DI SOSTEGNO
	KM 1		CORDELO BARRIERA A.R.
	OP = 26,150		RILEVATO CON ARGANELLO
	DIREZIONE		FOSSE DI GUARDIA
	DIREZIONE NORD GEOGRAFICO		RECINZIONE
	PIAZZOLA INVERSIONE		FABBRICATI DA REALIZZARE DIRETTAMENTE IMPANTATI DALLA LINEA FERROVIARIA
	LIMITI COMUNALE		FABBRICATI DA REALIZZARE NON COMPRESI CON IL PROGETTO E L'ESERCIZIO DELLA LINEA FERROVIARIA
	INDICAZIONE ACCESSI PRIVATI		VASCIA DI RACCOLTA E SMALTIMENTO ACQUE
	LIMITI IPOTIZZATI ESTENSIONE SCAVI PROVVISORI		ACCESSO ALLA LINEA
	BARRIERA DI SICUREZZA STRADALE		DISGIUNTORI DI VELOCITA'
	COSSI		

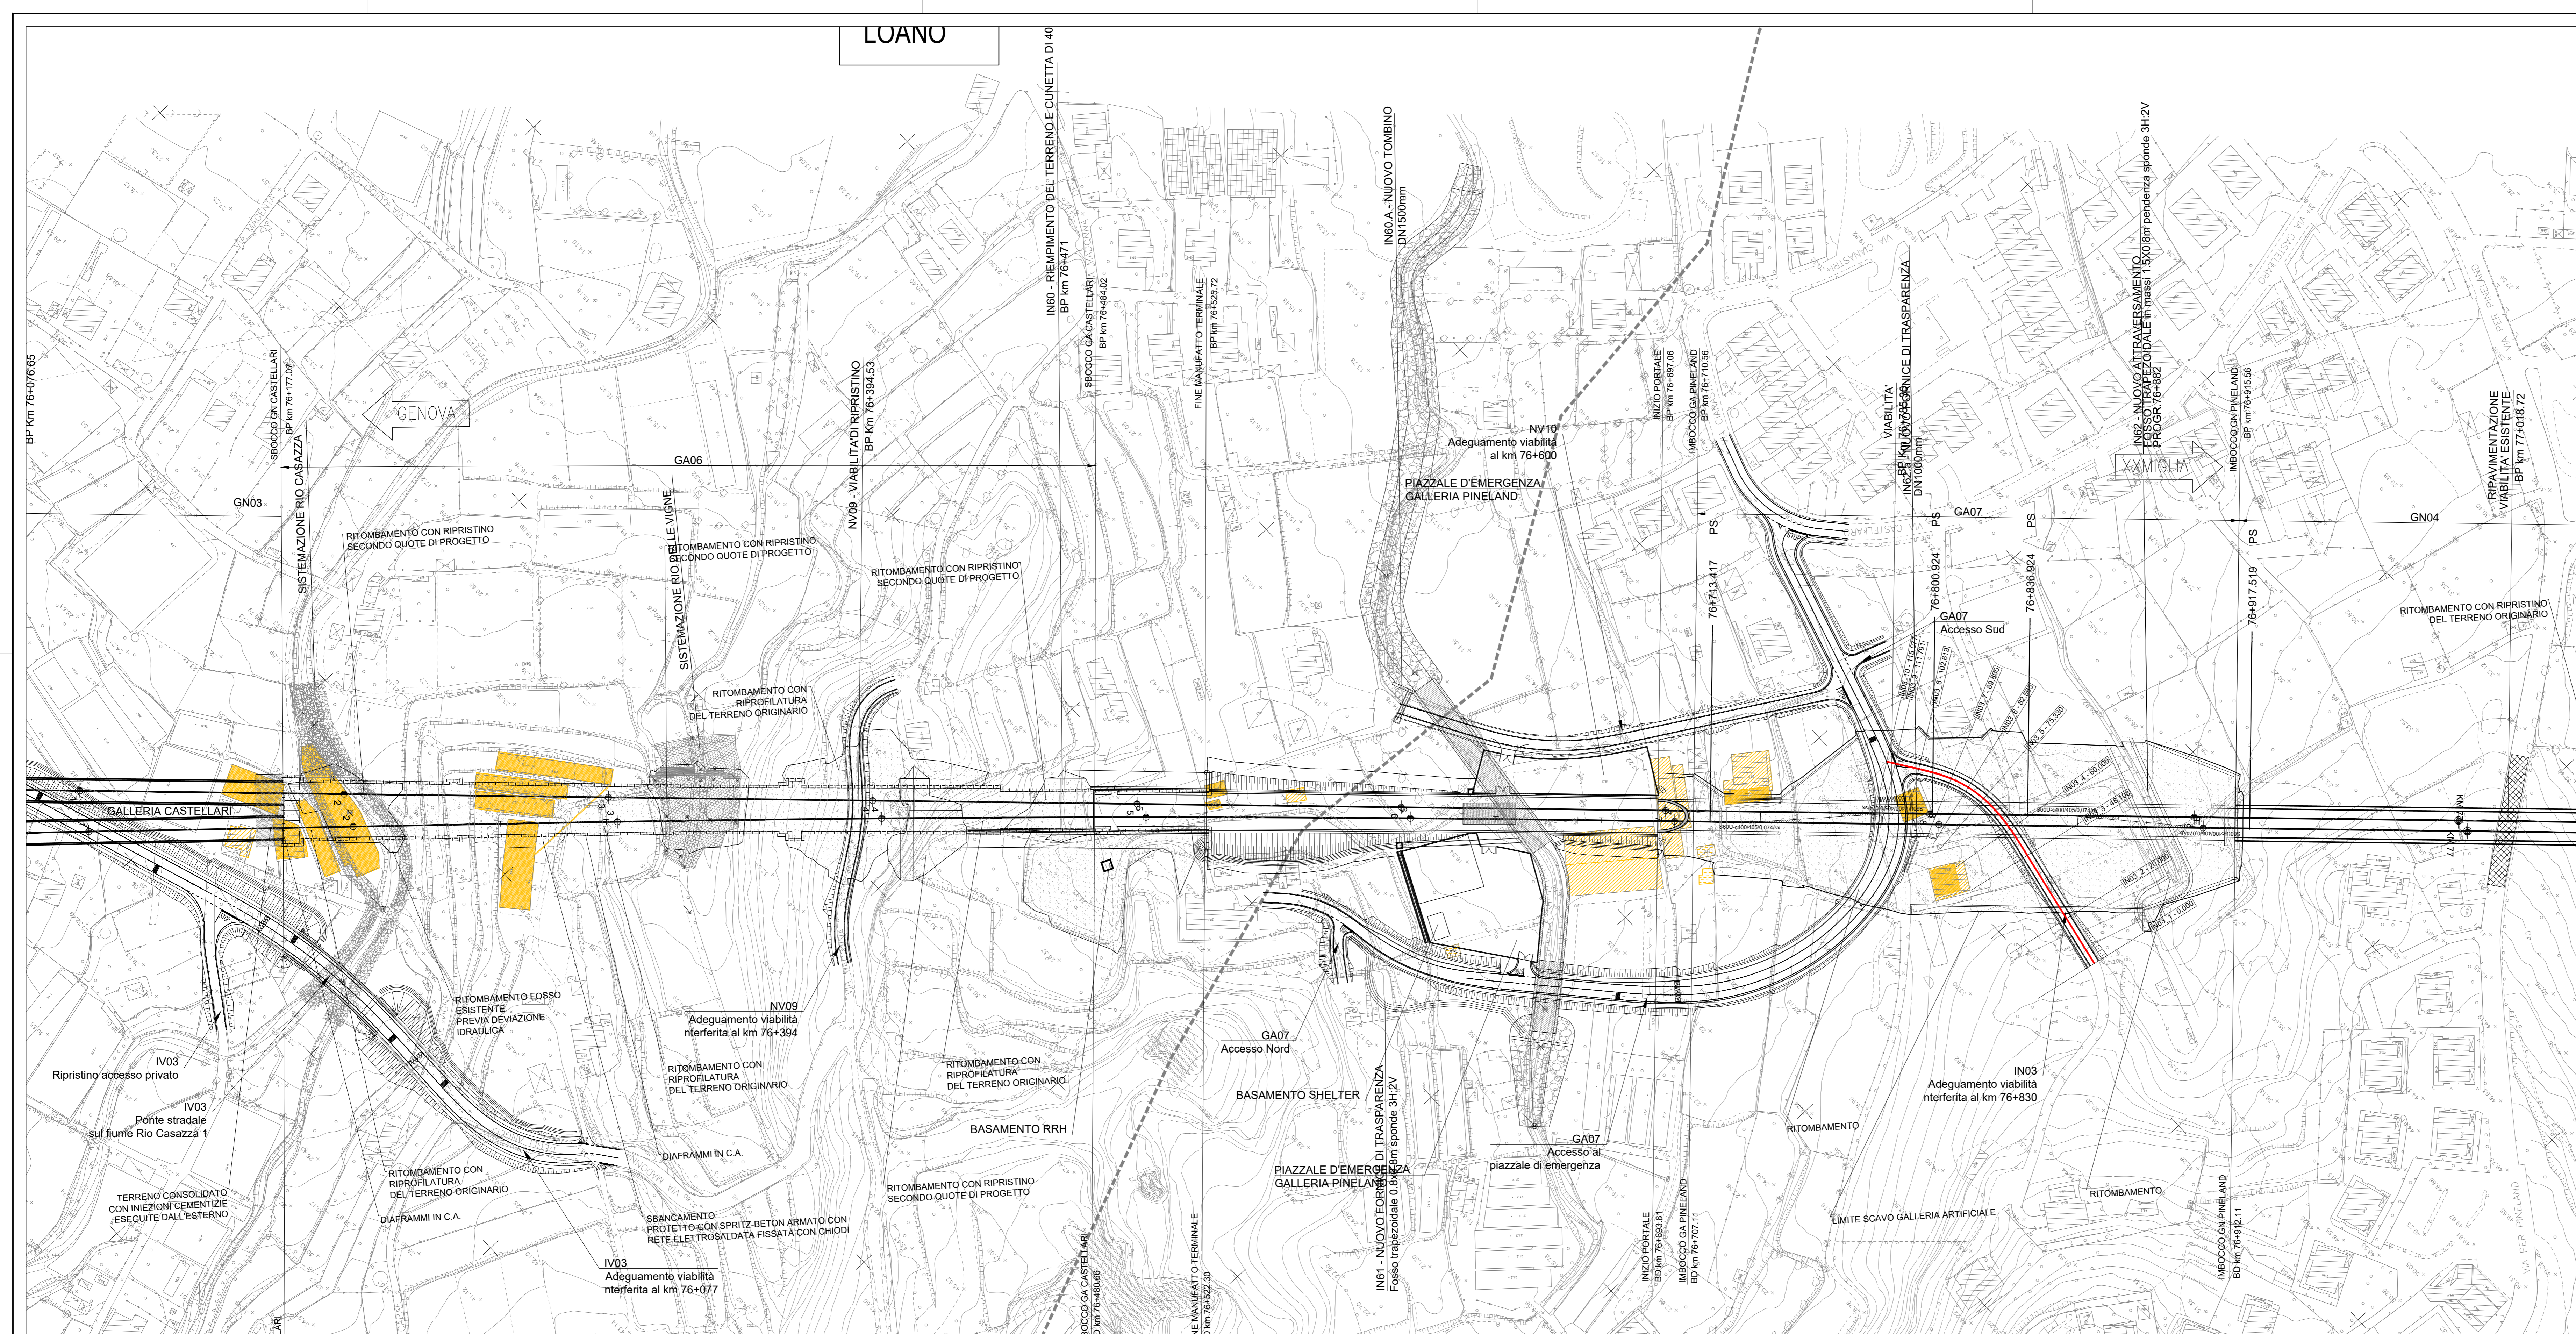

LIVELLETTI	DIFF. DI QUOTA	DISTANZA	PENDENZA
	n = -5,485	l = 49,328	i = -0,079
	n = -1,058	l = 45,551	i = -0,022

Profilo longitudinale: IN03

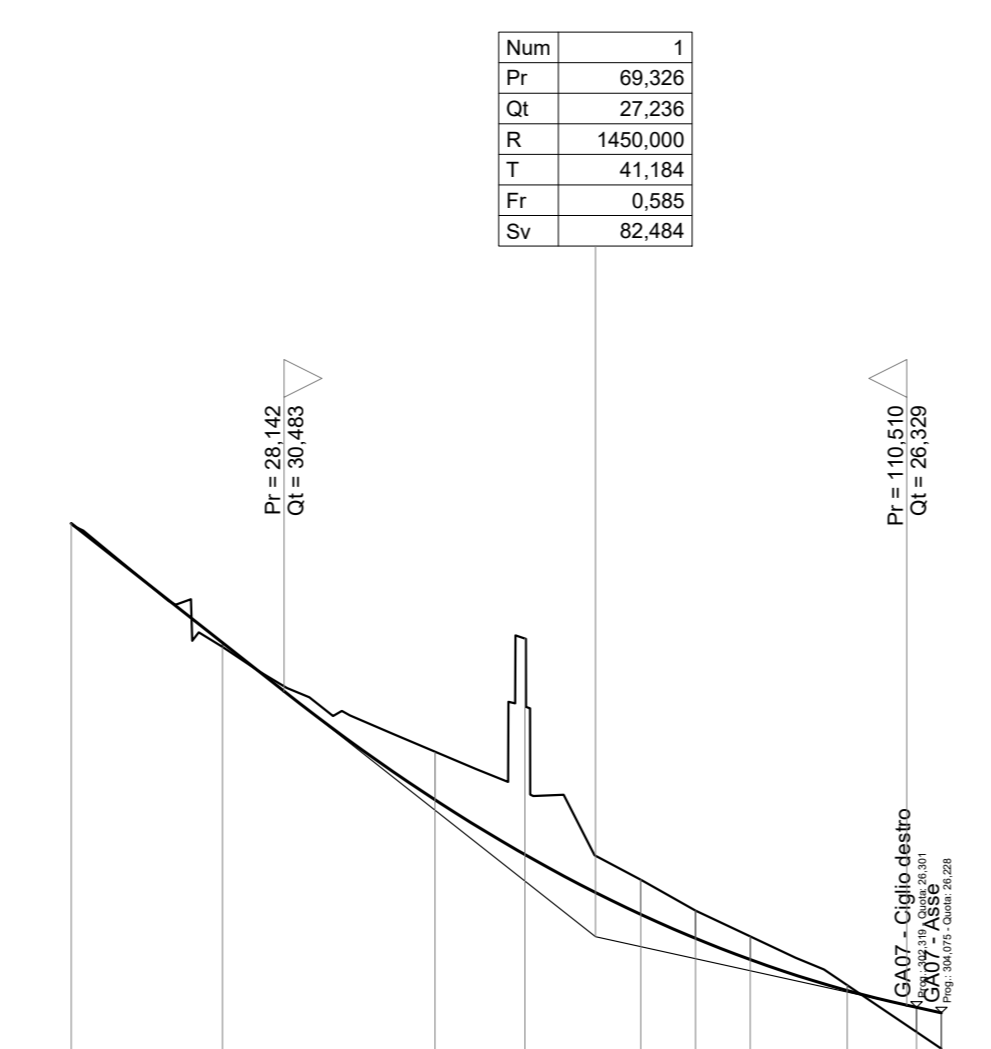

SCALA QUOTE 1:100
SCALA DISTANZE 1:1000

NUMERO SEZIONI	1	2	3	4	5	6	7	8	9	10
DISTANZE PARZIALI	20,00	28,11	11,88	15,33	7,23	7,23	12,82	9,17	1,73	
DISTANZE PROGRESSIVE	0,000	20,000	48,110	59,990	75,320	82,550	95,370	104,540	106,270	108,000
QUOTE TERRENO	32,301	31,681	30,044	29,641	29,553	29,553	29,553	29,553	29,553	29,553
QUOTE PROGETTO	32,301	31,124	29,046	28,321	27,234	27,234	27,234	27,234	27,234	27,234
DIFFERENZA DI QUOTA	0,000	-1,557	-1,018	-1,312	-2,319	-2,319	-2,319	-2,319	-2,319	-2,319
ETIMOMETRICHE	0	0	0	0	0	0	0	0	0	0
ANDAMENTO PLANIMETRICO	L = 48,308 A = 26,890 B = 17,202 C = 11,680 D = 10,980 E = 10,980									
SOPRAELEVAZIONI	0,000	0,000	0,000	0,000	0,000	0,000	0,000	0,000	0,000	0,000
ALLARGAMENTI (ISCRIZIONE)	0,000	0,000	0,000	0,000	0,000	0,000	0,000	0,000	0,000	0,000
DIAGRAMMA DELLE VELOCITA'	Vp 40,00 Vp 20,00									

COMMITTENTE:

PROGETTAZIONE:

U.O. PROGETTAZIONE INTEGRATA NORD

PROGETTO DEFINITIVO

RADDOPPIO DELLA LINEA GENOVA - VENTIMIGLIA

TRATTA FINALE LIGURE - ANDORA

FABBRICATI TECNOLOGICI - OPERE CIVILI

IN03 - Adeguamento viabilità interferita al km 76+830

Piano-profilo di progetto

SCALA: 1:1000/100

COMMESSA	LOTTO	FASE	ENTE	TIPO DOC.	OPERA/DISCIPLINA	PROGR.	REV.
IV01	00	D	26	L7	IN0300	001	B

Rev.	Descrizione	Redatto	Data	Verificato	Data	Approvato	Data	Autorizzato	Data
A	Emissione esecutiva	F. Evangelisti	08/2021	G. Fazio	08/2021	G. Fazio	08/2021	A. Parigi	08/2021
B	Emissione esecutiva	F. Evangelisti	08/2022	G. Fazio	08/2022	G. Fazio	08/2022	A. Parigi	08/2022

File: IV0100028L7IN030001B.DWG n. Etab: 1