

# PIETRA LIGURE

## LEGGENDA


	ASSE DI TRACCIAMENTO VIABILITA'		PISTA OCCLUDE
	VERTICE PLANIMETRICO		SCAVO CON CANALINETTA ALLA FRANCESE
	ETOMETRICA		MURO DI SOSTEGNO
	CHEOMETRICA		CORDOLO BARRIERA A.R.
	QUOTA DI PROGETTO		RILEVATO CON ARGANELLO
	DIREZIONI		FESSO DI GUARDIA
	DIREZIONE NORD GEOGRAFICO		RECINZIONE
	PIAZZOLA INVERSIONE		FABBRICATI DA DEMOLIRE DIRETTAMENTE IMPATATI DALLA LINEA FERROVIARIA
	LIMITE COMUNALE		FABBRICATI DA DEMOLIRE NON COMPRESI CON LA PRESIDIA E L'ESERCIZIO DELLA LINEA FERROVIARIA
	INDICAZIONE ACCESSI PRIVATI		VALICIA DI RACCOLTA E SMALTIMENTO ASSE
	LIMITE IPOTIZZATO ESTENSIONE SCAVI PROVVISORI		ACCESSO ALLA LINEA
	BARRIERA DI SICUREZZA STRADALE		DISGIUNTORI DI VELOCITA'
	OGGI		



LIVELLETTA	DIFF. DI QUOTA DISTANZA PERCENTUALE	h = 0.535 L = 26.725 I = 0.020	h = 12.988 L = 216.489 I = 0.060	h = 3.502 L = 129.550 I = 0.027	h = -13.641 L = 136.409 I = -0.100
------------	---	--------------------------------------	--	---------------------------------------	--

Profilo longitudinale:  
NV01A

Num	1	2	3
Pr	26.725	243.195	372.144
Ql	115.640	128.648	131.950
R	500.000	1500.000	500.000
T	23.002	24.728	31.157
Fr	0.440	0.204	1.009
Sv	44.025	49.505	63.000

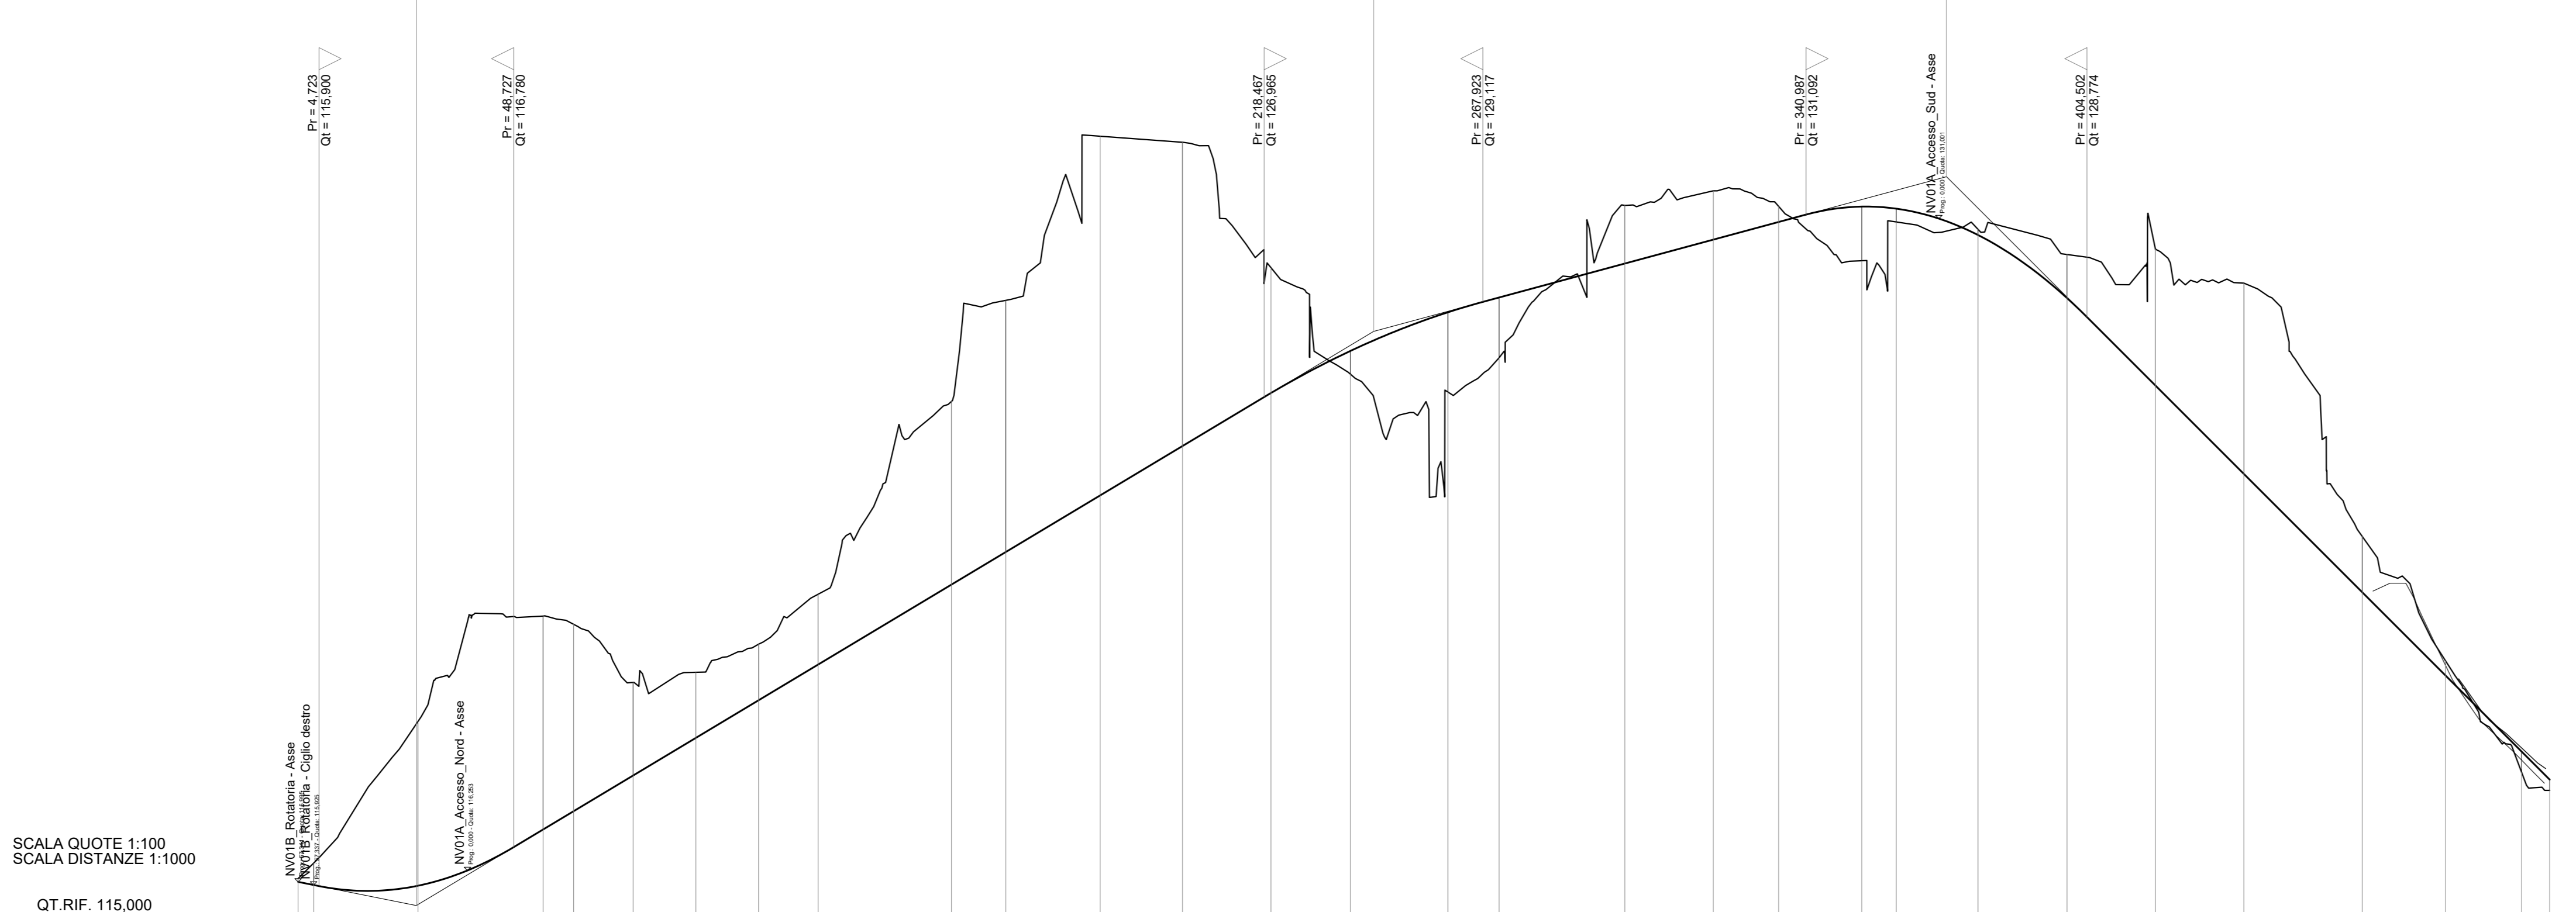

NUMERO SEZIONI	1	2	3	4	5	6	7	8	9	10	11	12	13	14	15	16	17	18	19	20	21	22	23	24	25	26	27	28	29	30	
DISTANZE PARZIALI	3.31	23.59	26.31	8.90	13.46	14.18	14.18	13.46	30.17	12.24	21.36	18.64	20.00	17.97	22.03	11.57	26.43	20.00	14.79	18.82	7.78	19.47	20.14	20.00	26.79	18.82	17.20	6.35			
DISTANZE PROGRESSIVE	0.000	26.725	53.041	81.941	95.401	109.581	123.761	137.941	178.111	190.351	211.711	230.351	250.351	268.321	290.351	301.921	328.351	348.351	363.141	382.061	393.831	413.301	433.441	453.441	474.231	495.021	511.821	529.021	545.721		
ETOMETRICHE	0	1	2	3	4	5	6	7	8	9	10	11	12	13	14	15	16	17	18	19	20	21	22	23	24	25	26	27	28	29	30
ANDAMENTO PLANIMETRICO	[Plan view diagram showing curve radii and lengths]																														
SOPRAELEVAZIONI	[Superelevation diagram showing cross-slopes]																														
ALLARGAMENTI (ISCRIZIONE)	[Transition diagram showing lane widths]																														
DIAGRAMMA DELLE VELOCITA'	[Speed diagram showing Vp 25.00, Vp 32.00, Vp 40.00, Vp 50.00]																														

COMMITTENTE:

PROGETTAZIONE:

U.O. PROGETTAZIONE INTEGRATA NORD  
**PROGETTO DEFINITIVO**  
**RADDOPPIO DELLA LINEA GENOVA - VENTIMIGLIA**  
**TRATTA FINALE LIGURE - ANDORA**

SISTEMAZIONI VIABILITA'  
 NV01 - Collegamento fra lo svincolo di Pietra Ligure ed il Comune di Giustenico  
 Piano-profilo di progetto - Tav. 1

SCALA: 1:1000/100

Rev.	Descrizione	Redatto	Data	Verificato	Data	Approvato	Data	Autorizzato Data
A	Emissione esecutiva	F. Evesi	06/2021	L. Basso	06/2021	G. Falleri	06/2021	06/2021
B	Emissione esecutiva	F. Evesi	06/2022	L. Basso	06/2022	G. Falleri	06/2022	06/2022

File: IV010002817NV0100001B.DWG n. Etab.: