



LEGENDA

	ASSE DI TRACCIAMENTO VIABILITA'		PISTA OCULARE
	VERTICE PLANIMETRICO		SCAVO CON CANALITTA ALLA FRANCESE
	ETOMETRICA		MURO DI SOSTEGNO
	CHEOMETRICA		CORDOLO BARRIERA A.R.
	QUOTA DI PROGETTO		RILEVATO CON ARGANELLO
	DIREZIONE		FESSO DI GUARDIA
	DIREZIONE NORD GEOGRAFICO		RECINZIONE
	PIAZZOLA INVERSIONE		FABBRICATI DA DEMOLIRE DIRETTAMENTE
	LIMITI COMUNALE		FABBRICATI DA DEMOLIRE NON COMPRESI CON IL PRELAVORO E L'ESERCIZIO DELLA LINEA FERROVIARIA
	INDICAZIONE ACCESSI PRIVATI		VALICIA DI RACCOGLIMENTO E SMIALTIMENTO ASSIE
	LIMITI IPOTIZZATO ESTENSIONE SCAVI PROVVISORI		ACCESSO ALLA LINEA
	BARRIERA DI SICUREZZA STRADALE		DESSIGLIATORI DI VELOCITA'
	COSSI		

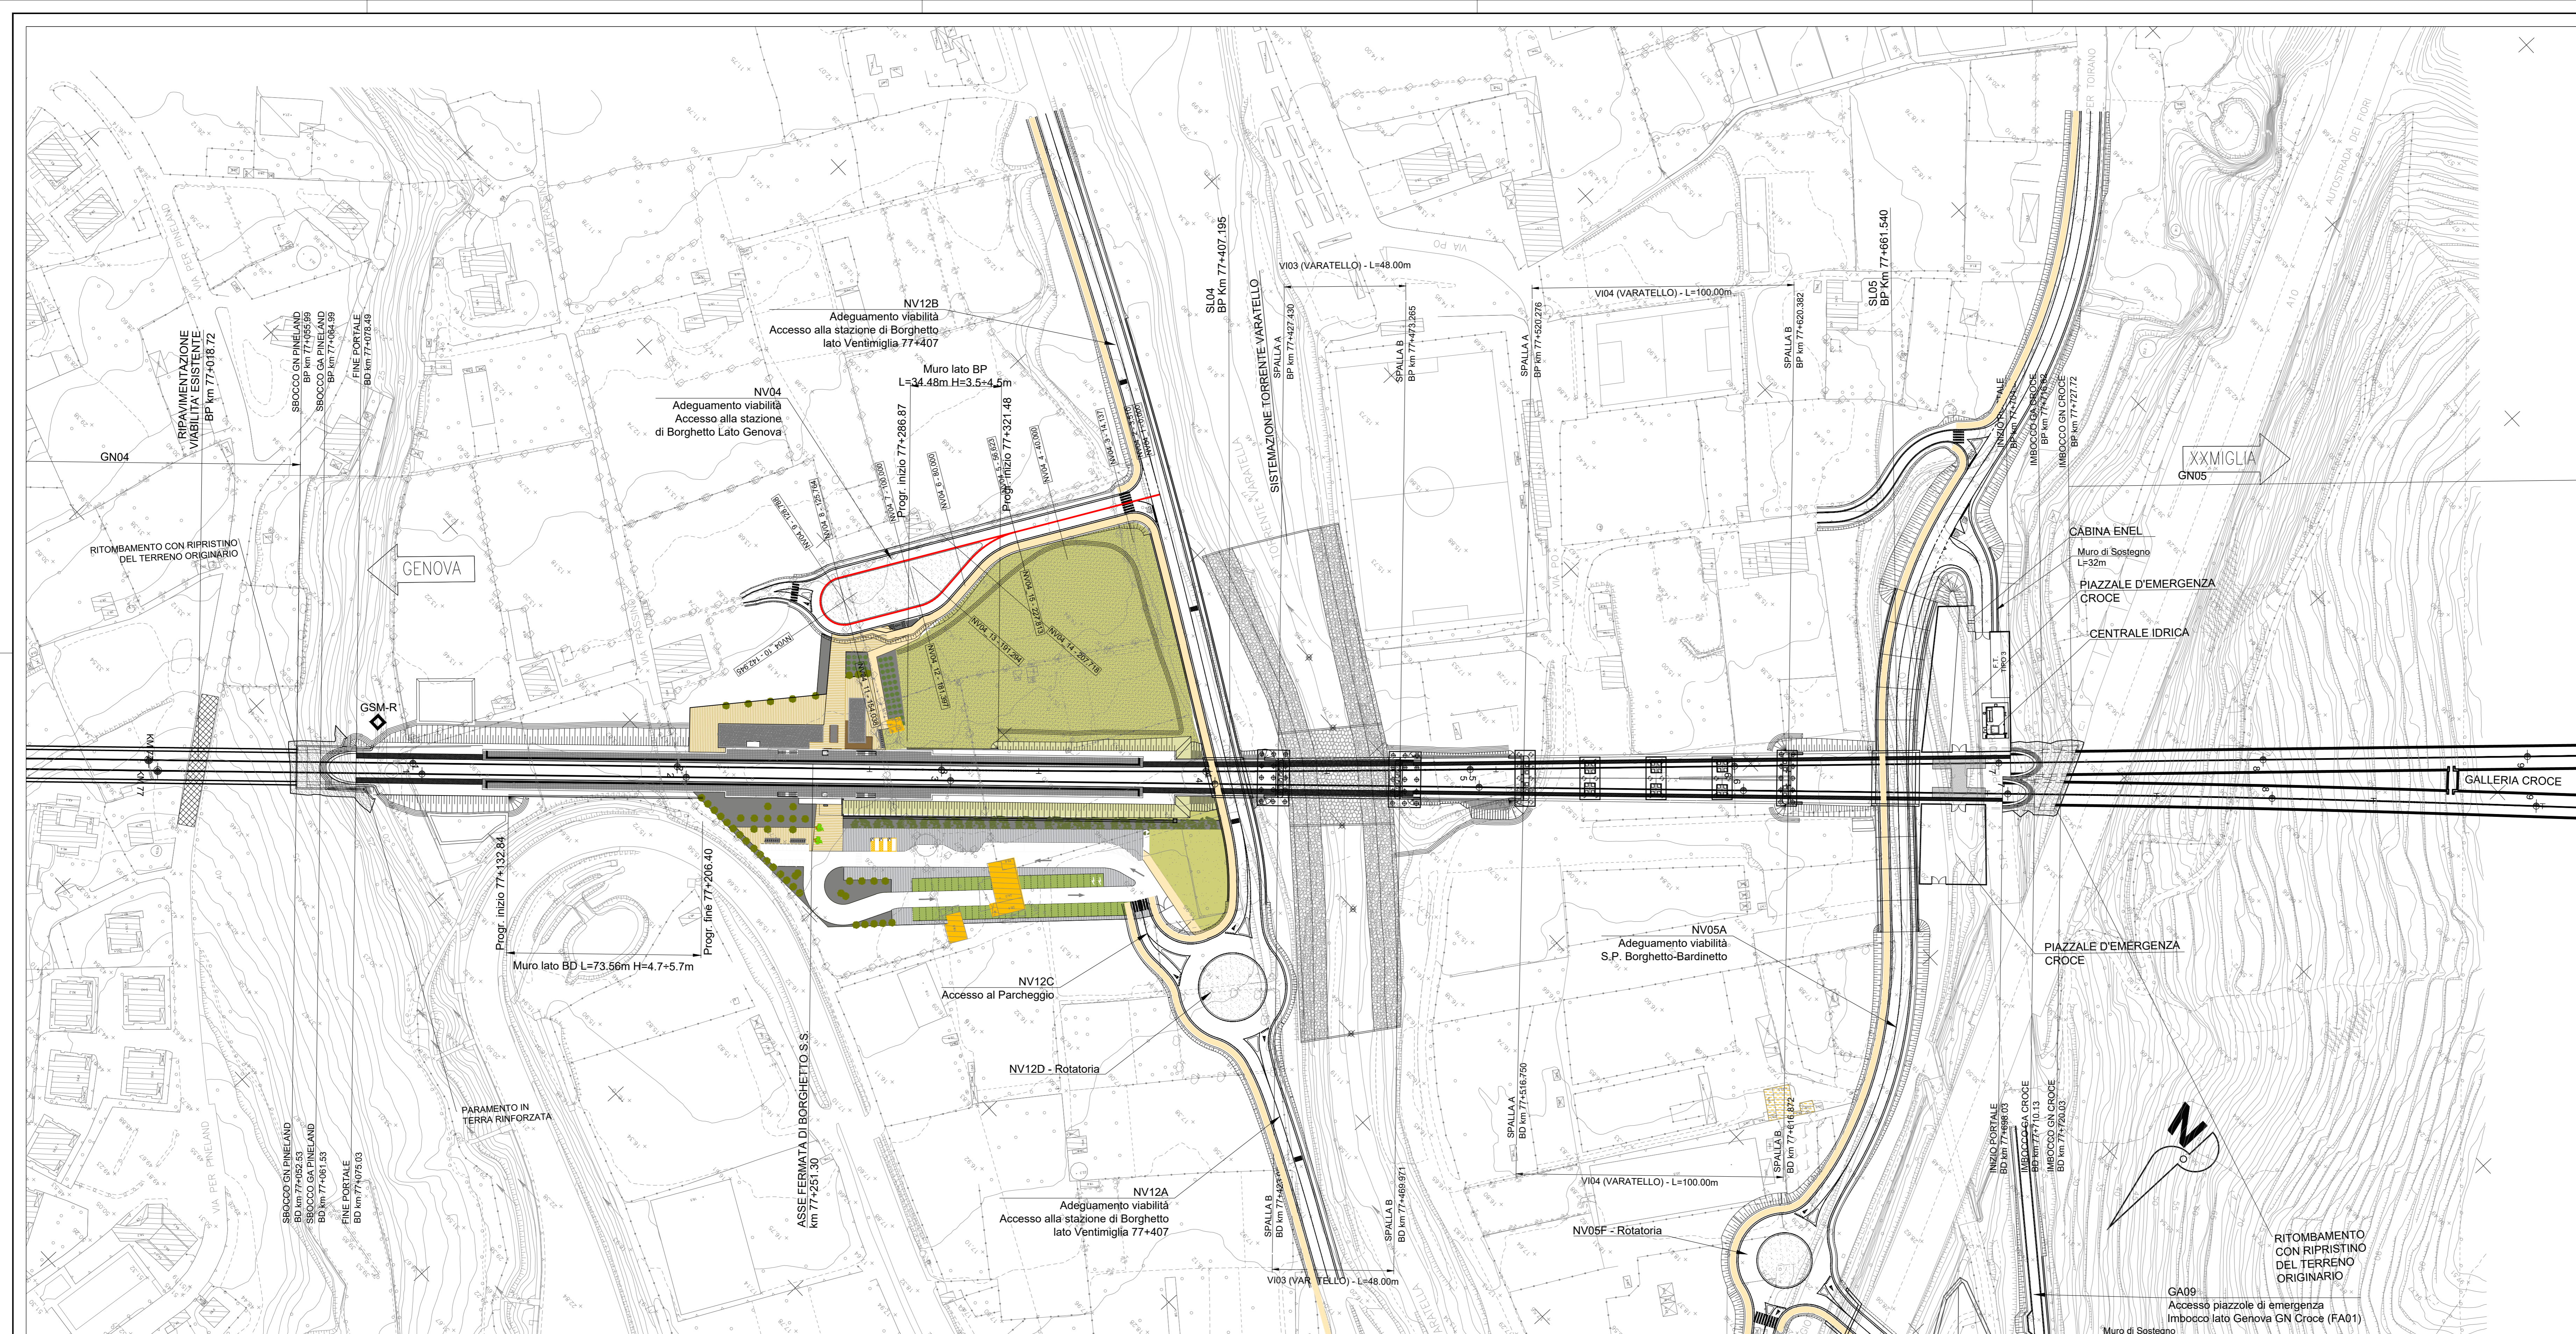

LIVELLETTA	DIFF. DI QUOTA	DISTANZA	PENDENZA
h = 0.495	l = 33.067	i = 0.015	
h = -0.597	l = 45.200	i = -0.007	
h = 1.381	l = 35.679	i = 0.045	
h = 0.068	l = 33.801	i = 0.002	
h = -1.035	l = 33.005	i = -0.045	
h = 0.287	l = 14.418	i = 0.007	

Num	1	2	3	4	5	6	7	8	9	10	11	12	13	14	15
Pr	9.822	42.588	127.808	158.488	192.379	192.379	192.379	192.379	192.379	192.379	192.379	192.379	192.379	192.379	192.379
Qr	13.688	14.383	13.795	15.167	15.230	15.230	15.230	15.230	15.230	15.230	15.230	15.230	15.230	15.230	15.230
Rr	300.000	1500.000	300.000	300.000	300.000	300.000	300.000	300.000	300.000	300.000	300.000	300.000	300.000	300.000	300.000
T	5.921	16.470	9.100	5.450	7.000	7.000	7.000	7.000	7.000	7.000	7.000	7.000	7.000	7.000	7.000
Ff	0.058	0.091	0.118	0.099	0.083	0.083	0.083	0.083	0.083	0.083	0.083	0.083	0.083	0.083	0.083
Sr	11.842	32.980	16.205	12.905	14.105	14.105	14.105	14.105	14.105	14.105	14.105	14.105	14.105	14.105	14.105

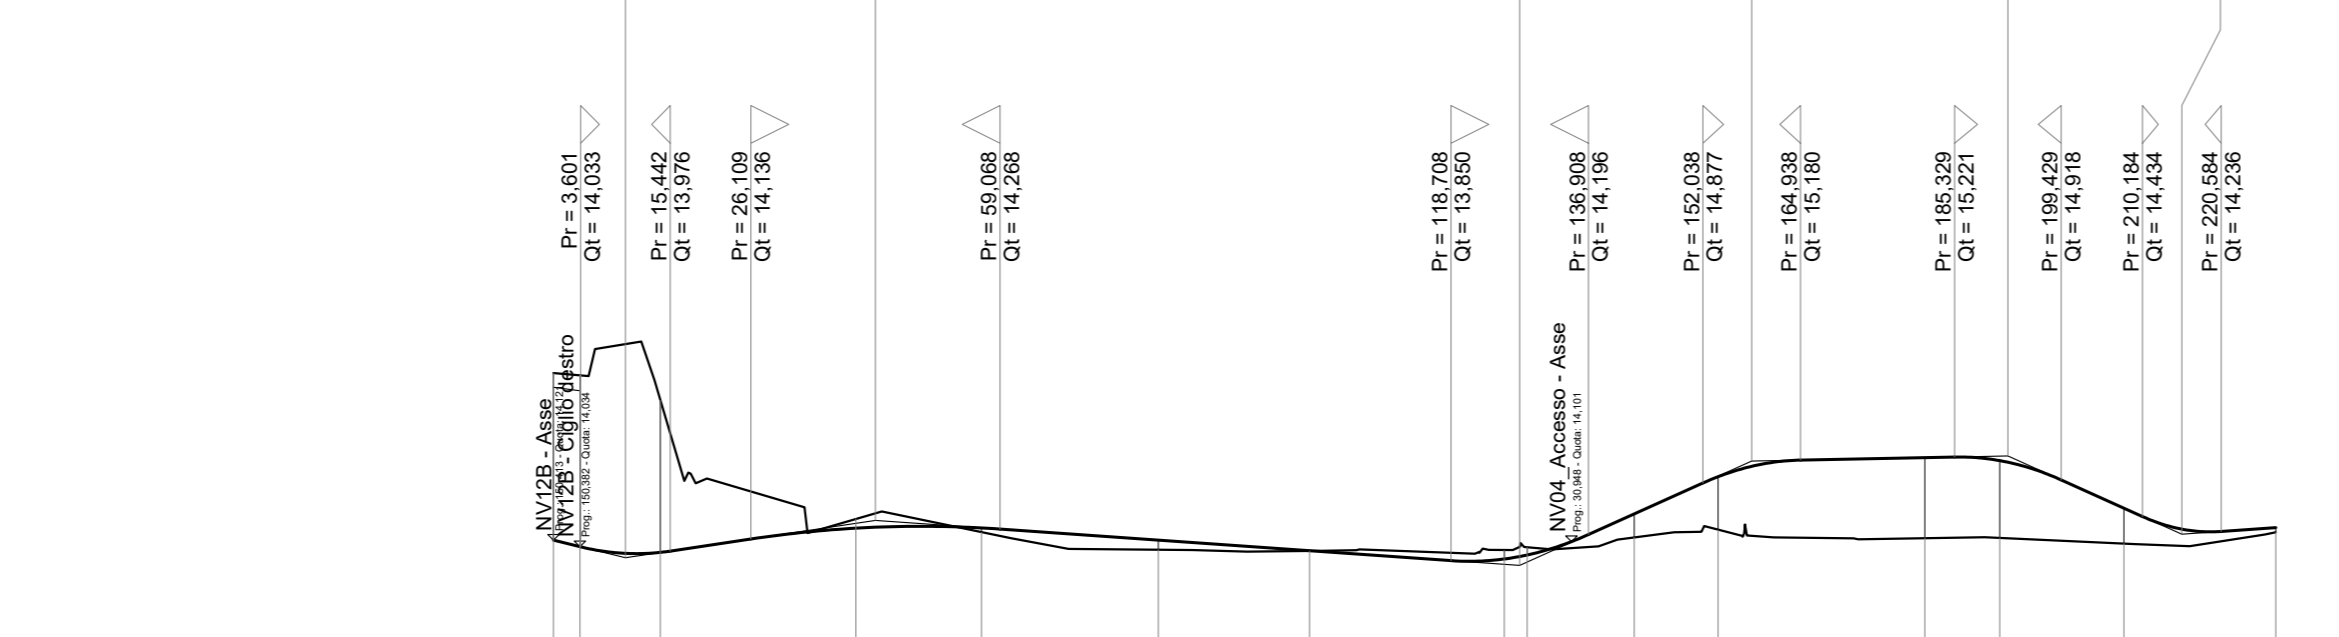

SCALA QUOTE 1:100
SCALA DISTANZE 1:1000
QT.RIF. 10.000

NUMERO SEZIONI	1	2	3	4	5	6	7	8	9	10	11	12	13	14	15
DISTANZE PARZIALI	3.11	10.63	25.86	16.82	23.38	20.00	25.76	3.38	14.16	11.09	27.36	9.90	16.42	20.10	
DISTANZE PROGRESSIVE	0.000	13.741	39.601	56.421	73.301	93.301	119.061	122.441	136.601	150.761	177.121	187.021	203.441	223.541	243.641
QUOTE TERRENO	16.331	14.021	13.891	14.117	14.117	14.117	14.117	14.117	14.117	14.117	14.117	14.117	14.117	14.117	14.117
QUOTE PROGETTO	-2.210	-2.010	-1.980	-1.950	-1.920	-1.890	-1.860	-1.830	-1.800	-1.770	-1.740	-1.710	-1.680	-1.650	-1.620
DIFFERENZA DI QUOTA	-2.210	-1.990	-1.890	-1.830	-1.770	-1.710	-1.650	-1.590	-1.530	-1.470	-1.410	-1.350	-1.290	-1.230	-1.170
ETOMETRICHE	0	0	0	0	0	0	0	0	0	0	0	0	0	0	0
ANDAMENTO PLANIMETRICO	L = 129.794 R = 30.274 S = 14.824 P = 20.909														
SOPRAELEVAZIONI	0.000 0.000 0.000 0.000 0.000 0.000 0.000 0.000 0.000 0.000 0.000 0.000 0.000 0.000 0.000														
ALLARGAMENTI (ISCRIZIONE)	0.000 0.000 0.000 0.000 0.000 0.000 0.000 0.000 0.000 0.000 0.000 0.000 0.000 0.000 0.000														
DIAGRAMMA DELLE VELOCITA'	Vp 10.00 Vp 37.36 Vp 17.67 Vp 28.39 Vp 23.12 Vp 32.61														

LIVELLETTA	DIFF. DI QUOTA	DISTANZA	PENDENZA
h = 0.095	l = 24.113	i = 0.004	
h = -0.095	l = 24.113	i = -0.004	

Num	1	2	3	4	5	6	7
Pr	24.113	13.941	346.000	346.000	346.000	346.000	346.000
Qr	13.941	13.941	346.000	346.000	346.000	346.000	346.000
Rr	300.000	300.000	300.000	300.000	300.000	300.000	300.000
T	3.309	3.309	3.309	3.309	3.309	3.309	3.309
Ff	0.016	0.016	0.016	0.016	0.016	0.016	0.016
Sr	6.620	6.620	6.620	6.620	6.620	6.620	6.620



SCALA QUOTE 1:100
SCALA DISTANZE 1:1000
QT.RIF. 10.000

NUMERO SEZIONI	1	2	3	4	5	7
DISTANZE PARZIALI	4.52	7.36	1.07	3.01	3.01	
DISTANZE PROGRESSIVE	0.000	11.880	19.240	20.310	23.320	26.330
QUOTE TERRENO	13.852	13.852	13.852	13.852	13.852	13.852
QUOTE PROGETTO	-0.004	-0.004	-0.004	-0.004	-0.004	-0.004
DIFFERENZA DI QUOTA	-0.004	-0.004	-0.004	-0.004	-0.004	-0.004
ETOMETRICHE	0	0	0	0	0	0
ANDAMENTO PLANIMETRICO	L = 12.423 R = 30.274 S = 14.824 P = 20.909					
SOPRAELEVAZIONI	0.000 0.000 0.000 0.000 0.000 0.000					
ALLARGAMENTI (ISCRIZIONE)	0.000 0.000 0.000 0.000 0.000 0.000					
DIAGRAMMA DELLE VELOCITA'	Vp 25.44					

COMMITENTE:

PROGETTAZIONE:

U.O. PROGETTAZIONE INTEGRATA NORD
PROGETTO DEFINITIVO
RADDOPPIO DELLA LINEA GENOVA - VENTIMIGLIA
TRATTA FINALE LIGURE - ANDORA

SISTEMAZIONI VIABILITA'
 NV04 - Adeguamento viabilità - Accesso alla stazione di Borghetto Lato Genova
 Piano-profilo di progetto

SCALA: 1:1000/100

COMMESSA LOTTO FASE ENTE TIPO DOC. OPERA/DISCIPLINA Progr. REV.

1|V|0|1 0|0|D 2|6|L 7| NV|0|4|0|0 0|0|1 B

Rev.	Descrizione	Redatto	Data	Verificato	Data	Approvato	Data	Autorezzato Data
A	Emissione esecutiva	F. Evesi	06/2021	C. Falleri	06/2021	A. Parigi	06/2021	06/2021
B	Emissione esecutiva	F. Evesi	06/2022	C. Falleri	06/2022	A. Parigi	06/2022	06/2022

File: I:\00\02\817\NV0400001B.DWG n. Etab.: