


LEGENDA

	ASSE DI TRACCIAMENTO VIABILITA'		PISTA OCIALE
	VERTICE PLANIMETRICO		SCAVO CON CANALITA' ALLA FRANCESE
	ETOMETRICA		MURO DI SOSTEGNO
	CHEOMETRICA		CORDOLO BARRIERA A.R.
	QUOTA DI PROGETTO		RILEVATO CON ARGANELLO
	DIREZIONI		FESSO DI GUARDIA
	DIREZIONE NORD GEOGRAFICO		RECINZIONE
	PIAZZOLA INVERSIONE		FABBRICATI DA DEMOLIRE DIRETTAMENTE IMPATATI DALLA LINEA FERROVIARIA
	LIMITI COMUNALI		FABBRICATI DA DEMOLIRE NON COMPATIBILI CON IL PRESSIONE E L'ESERCIZIO DELLA LINEA FERROVIARIA
	INDICAZIONE ACCESSI PRIVATI		VASSI DI RACCOLTA E SMALTIMENTO ACQUE
	LIMITI IPOTIZZATI ESTENSIONE SCAVI PROVVISORI		ACCESSO ALLA LINEA
	BARRIERA DI SICUREZZA STRADALE		DISSOLVITORI DI VELOCITA'
	OGGI		



LIVELLETTI	DIFF. DI QUOTA DISTANZA PENSIVITA'	h = 0.427 L = 39.338 i = 0.011	h = 1.385 L = 58.725 i = 0.024	h = 0.127 L = 72.086 i = 0.002	h = 2.338 L = 146.179 i = 0.016	h = 7.425 L = 106.073 i = 0.070	h = 0.855 L = 97.000 i = 0.009	h = 0.569 L = 54.983 i = 0.011	h = 0.988 L = 65.152 i = 0.015	h = 0.734 L = 40.765 i = 0.018
------------	------------------------------------	--------------------------------------	--------------------------------------	--------------------------------------	---------------------------------------	---------------------------------------	--------------------------------------	--------------------------------------	--------------------------------------	--------------------------------------

Profilo longitudinale: NV08B Rampa di Entrata		Num 1	Num 2	Num 3	Num 4	Num 5	Num 6	Num 7	Num 8
Fr	39.338	Fr 39.338	Fr 170.749	Fr 170.749	Fr 316.927	Fr 423.000	Fr 520.000	Fr 574.000	Fr 639.236
Ql	19.456	Ql 19.456	Ql 20.967	Ql 18.630	Ql 26.000	Ql 26.000	Ql 27.479	Ql 27.479	Ql 28.467
R	1000.000	R 1000.000	R 1000.000	R 1110.000	R 750.000	R 1110.000	R 1000.000	R 10700.000	R 2000.000
T	6.360	T 10.817	T 13.306	T 47.726	T 32.846	T 47.726	T 48.658	T 28.853	T 3.838
Fr	0.000	Fr 0.000	Fr 0.009	Fr 1.026	Fr 0.361	Fr 0.000	Fr 0.009	Fr 0.009	Fr 0.002
Sv	12.722	Sv 21.838	Sv 26.612	Sv 95.517	Sv 45.935	Sv 1.716	Sv 49.710	Sv 27.856	Sv 5.658

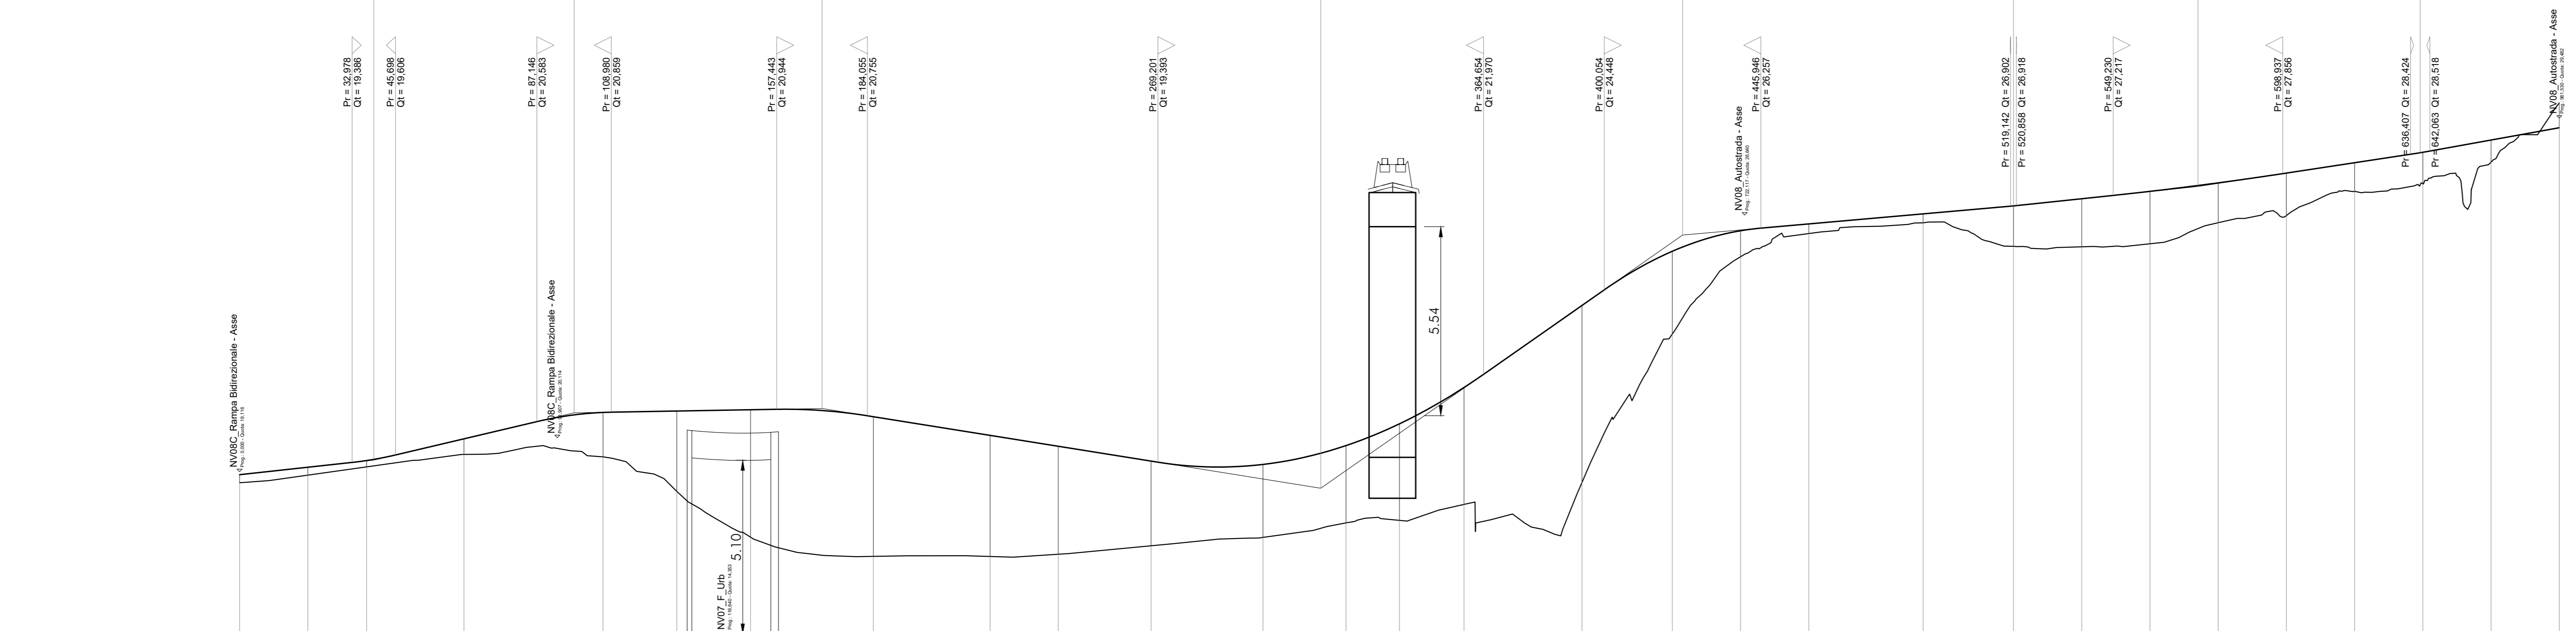

SCALA QUOTE 1:100
SCALA DISTANZE 1:1000

NUMERO SEZIONI	1	2	3	4	5	6	7	8	9	10	11	12	13	14	15	16	17	18	19	20	21	22	23	24	25	26	27	28	29	
DISTANZE PARZIALI	20,00	17,34	28,53	40,77	21,62	21,62	36,00	34,22	20,00	27,19	32,81	24,35	15,65	16,83	26,49	20,00	20,00	33,51	26,49	20,00	20,00	20,00	20,00	20,00	20,00	20,00	20,00	20,00	20,00	
DISTANZE PROGRESSIVE	0,000	18,791	36,131	64,861	105,581	127,201	163,201	197,421	217,421	244,611	281,421	305,771	321,421	337,071	363,561	383,561	403,561	437,071	463,561	483,561	503,561	523,561	543,561	563,561	583,561	603,561	623,561	643,561	663,561	683,561
QUOTE TERRENO	18,791	18,805	18,916	19,025	19,131	19,234	19,334	19,431	19,525	19,616	19,704	19,789	19,871	19,950	20,026	20,100	20,171	20,240	20,307	20,372	20,435	20,496	20,555	20,612	20,667	20,720	20,771	20,820	20,867	20,912
QUOTE PROGETTO	19,028	19,246	19,462	19,677	19,891	20,104	20,316	20,527	20,737	20,946	21,154	21,361	21,567	21,772	21,976	22,179	22,381	22,582	22,782	22,980	23,177	23,373	23,568	23,762	23,955	24,147	24,338	24,528	24,717	24,904
DIFFERENZA DI QUOTA	-0,237	-0,235	-0,191	-0,462	-1,000	-2,037	-3,151	-4,097	-3,551	-3,195	-2,461	-1,740	-1,188	-0,278	0,600	1,408	2,220	3,038	3,862	4,692	5,528	6,371	7,221	8,078	8,942	9,813	10,691	11,576	12,468	
ETOMETRICHE	0	1	2	3	4	5	6	7	8	9	10	11	12	13	14	15	16	17	18	19	20	21	22	23	24	25	26	27	28	29
ANDAMENTO PLANIMETRICO	[Diagram showing planimetric alignment with curves and distances]																													
SOPRAELEVAZIONI	[Diagram showing vertical curves and elevations]																													
ALLARGAMENTI (ISCRIZIONE)	[Diagram showing track widening and markings]																													
DIAGRAMMA DELLE VELOCITA'	[Diagram showing speed limits and restrictions]																													

COMMITTENTE:

PROGETTAZIONE:

U.O. PROGETTAZIONE INTEGRATA NORD
PROGETTO DEFINITIVO
RADDOPPIO DELLA LINEA GENOVA - VENTIMIGLIA
TRATTA FINALE LIGURE - ANDORA

SISTEMAZIONI VIABILITA'
NV08 - Adeguamento viabilità - Rampe di collegamento Autostrada Genova - Savona - Ventimiglia
Piano-profilo di progetto - Tav.2

SCALA: 1:1000/100

Rev.	Descrizione	Redatto	Data	Verificato	Data	Approvato	Data	Autorizzato Data
A	Emissione esecutiva	F. Eveski	01/2021	C. Falleri	01/2021			01/2021
B	Emissione esecutiva	F. Eveski	01/2022		01/2022			01/2022

File: IV010002817NV0800002B.DWG n. Elab.: []