


LEGENDA

Legend table with symbols and descriptions for various technical elements like 'ASSE DI TRACCIAMENTO VIABILITA', 'PISTA OCIALE', 'VERTICE PLANIMETRICO', etc.

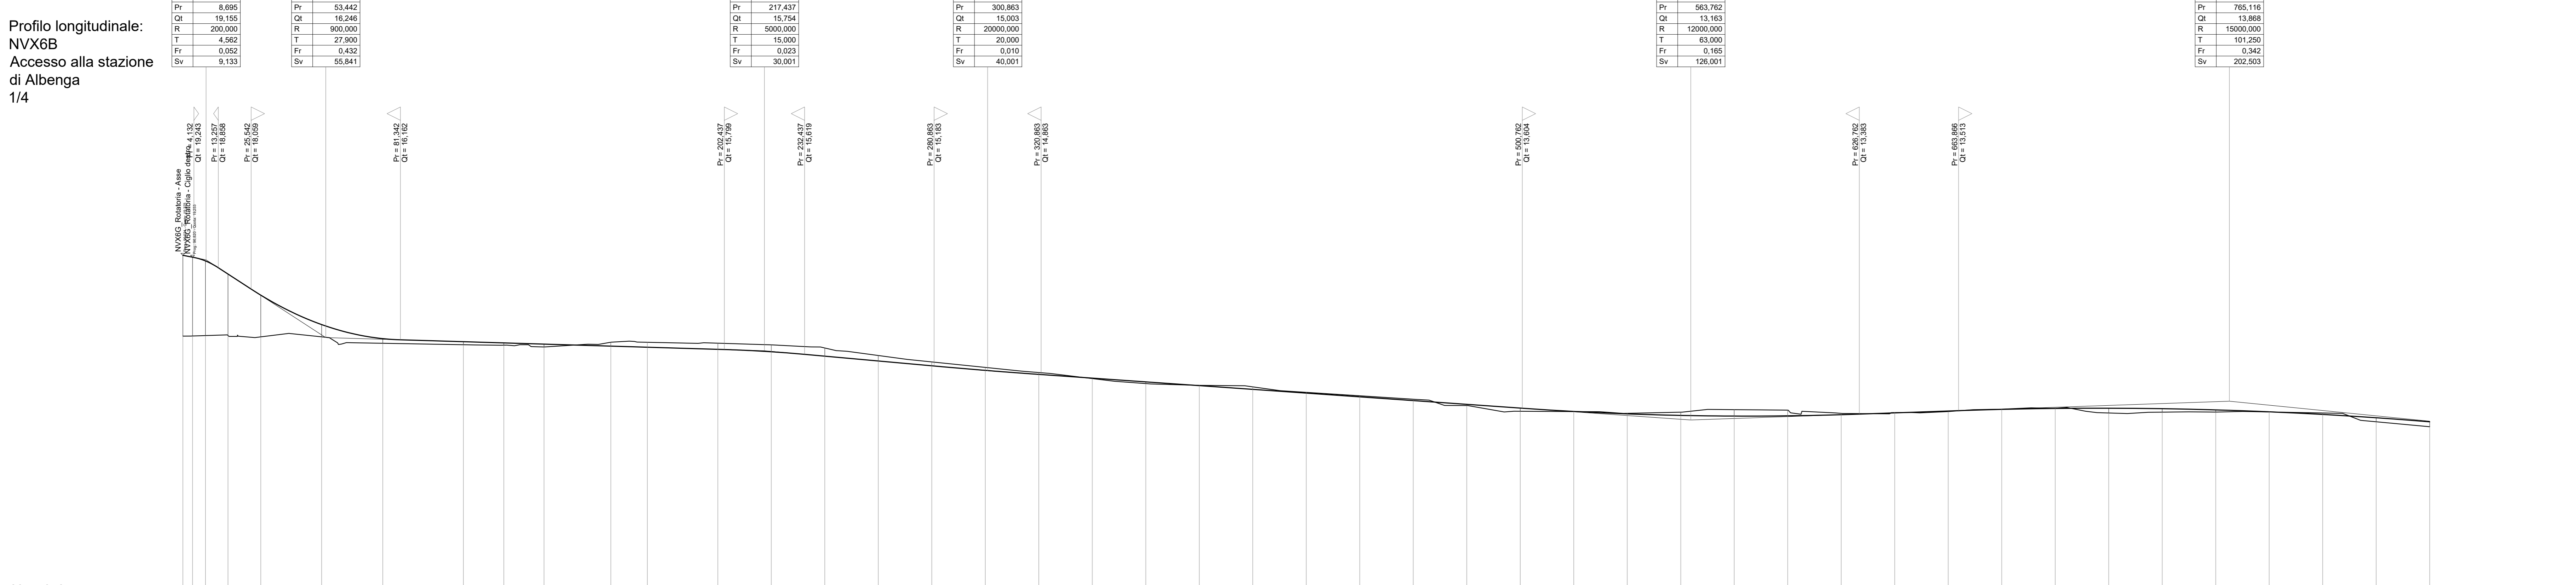

LIVELLETTA table with columns for stationing (e.g., 100+000, 100+100) and corresponding elevation data.



Technical data table with columns for 'NUMERO SEZIONI', 'DISTANZE PARZIALI', 'DISTANZE PROGRESSIVE', 'QUOTE TERRENO', 'QUOTE PROGETTO', 'DIFFERENZA DI QUOTA', 'ETOMETRICHE', 'ANDAMENTO PLANIMETRICO', 'SOPRAELEVAZIONI', 'ALLARGAMENTI (ISCRIZIONE)', and 'DIAGRAMMA DELLE VELOCITA'.

Administrative information including 'COMMITTENTE' (RFI), 'PROGETTAZIONE' (ITALFERR), and project identification details.

Project details including 'U.O. PROGETTAZIONE INTEGRATA NORD', 'PROGETTO DEFINITIVO', 'RADDOPPIO DELLA LINEA GENOVA - VENTIMIGLIA', and a revision table.