


LEGENDA

	ASSE DI TRACCIAMENTO VIABILITA'		PISTA OCCLABILE
	VERTICE PLANIMETRICO		SCAVO CON CANALINA ALLA FRANCESE
	ETIMOMETRICA		MURO DI SOSTEGNO
	CHEOMETRICA		CORDELO BARRIERA A.R.
	QUOTA DI PROGETTO		RILEVATO CON ARGANELLO
	DIREZIONE		FOSSE DI GUARDIA
	DIREZIONE NORD GEOGRAFICO		RECINZIONE
	PIAZZOLA INVERSIONE		FABBRICATI DA DEMOLIRE DIRETTAMENTE IMPATATI DALLA LINEA FERROVIARIA
	LIMITI COMUNALI		FABBRICATI DA DEMOLIRE NON COMPRESI CON IL PRELAVORO E L'ESERCIZIO DELLA LINEA FERROVIARIA
	INDICAZIONE ACCESSI PRIVATI		VASCIA DI RACCOLTA E SMALTIMENTO ACQUE
	LIMITI IPOTIZZATI ESTENSIONE SCAVI PROVVISORI		ACCESSO ALLA LINEA
	BARRIERA DI SICUREZZA STRADALE		DISSOLVITORI DI VELOCITA'
	COSSI		



LIVELLETTA	DIFF. DI QUOTA (DISTANZA) PENDENZA	h = 0.424 L = 42.421 i = 0.010	h = -1.086 L = 24.133 i = -0.045	h = 1.275 L = 127.524 i = 0.010	h = 0.238 L = 47.538 i = 0.005	h = 2.131 L = 74.009 i = 0.029	h = 1.267 L = 26.026 i = 0.047	h = 1.368 L = 136.806 i = 0.010	h = 5.551 L = 55.510 i = 0.099	h = 1.411 L = 141.100 i = 0.036
------------	------------------------------------	--------------------------------------	--	---------------------------------------	--------------------------------------	--------------------------------------	--------------------------------------	---------------------------------------	--------------------------------------	---------------------------------------

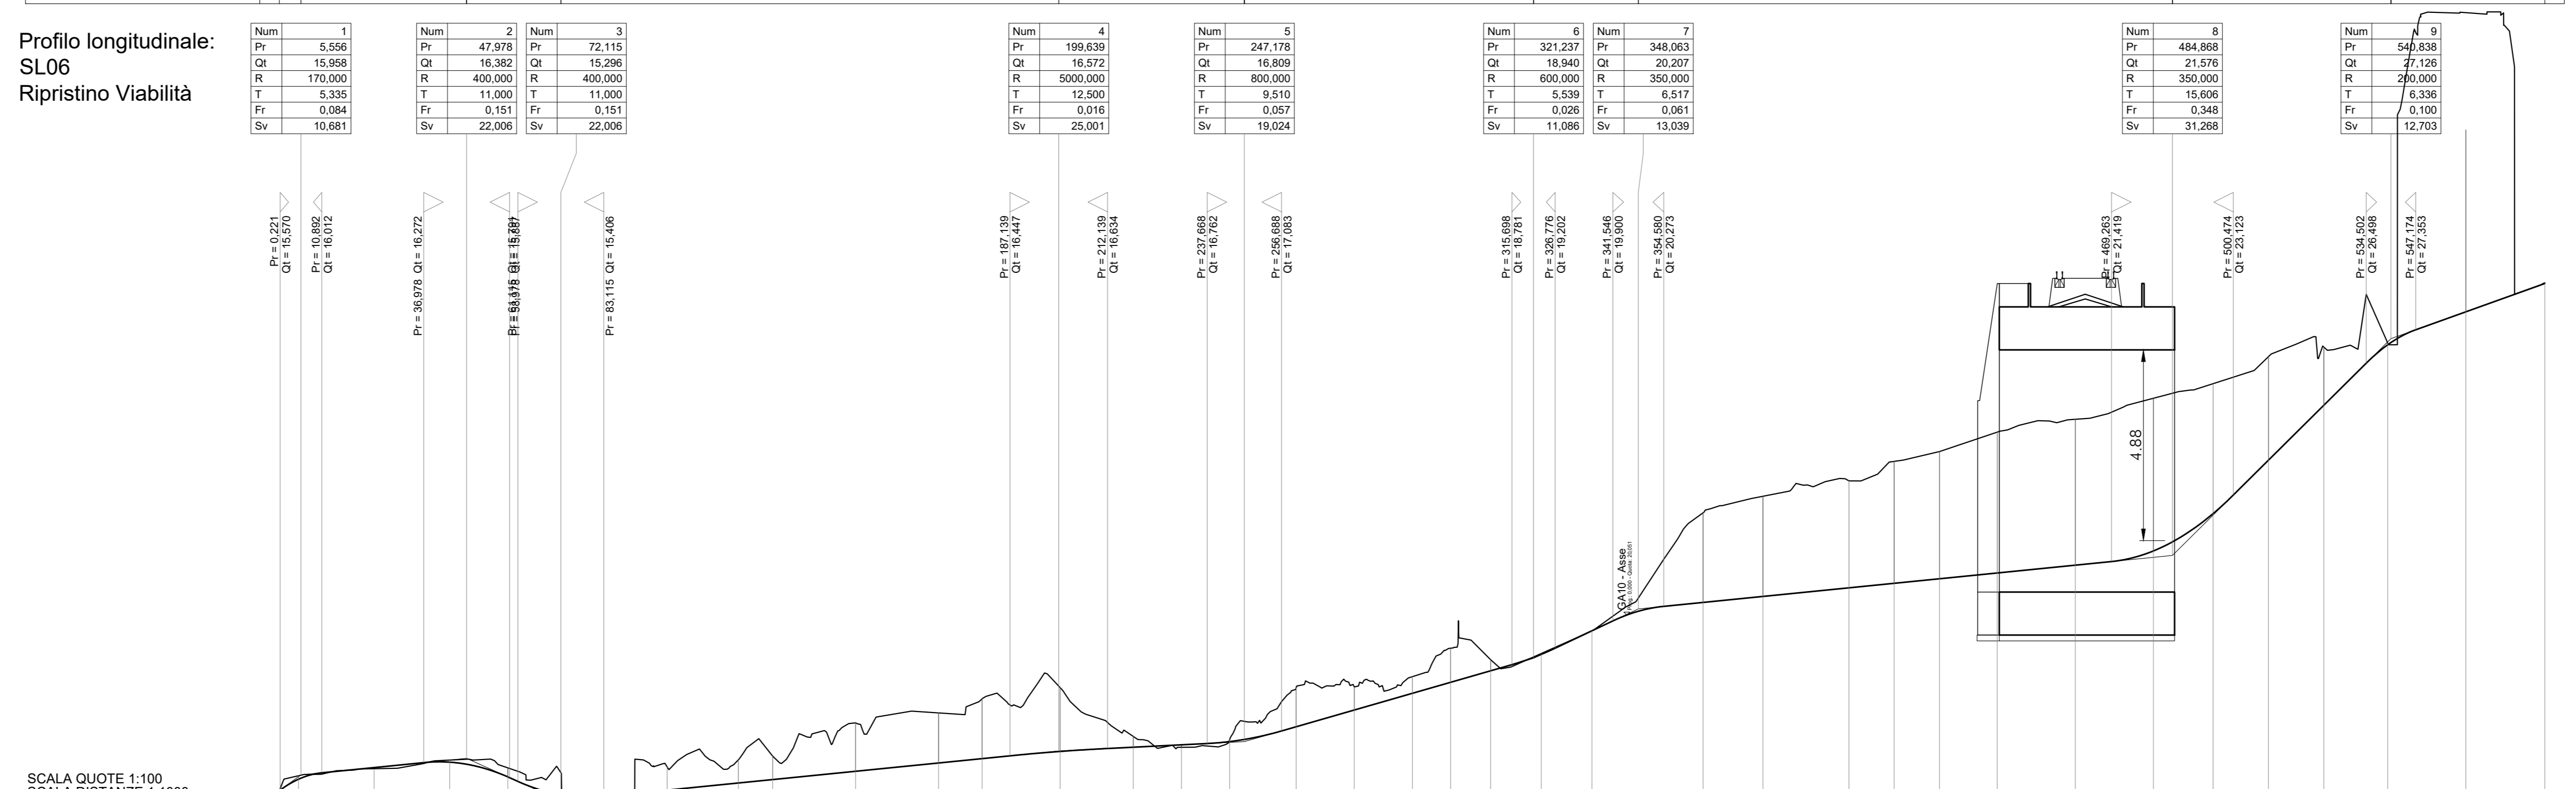

SCALA QUOTE 1:100
SCALA DISTANZE 1:1000
QT. RIF. 14.000


COMMITTENTE:

PROGETTAZIONE:

U.O. PROGETTAZIONE INTEGRATA NORD

PROGETTO DEFINITIVO

RADDOPPIO DELLA LINEA GENOVA - VENTIMIGLIA

TRATTA FINALE LIGURE - ANDORA

OPERE PRINCIPALI - SOTTOVIA E SOTTOPASSI

SL06 - Nuovo Sottovia e Viabilità al Km 82+395.87

Piano-profilo di progetto

SCALA: 1:1000/100

Rev.	Descrizione	Redatto	Data	Verificato	Data	Approvato	Data	Autorezzato Data
A	Emissione esecutiva	F. Evesi	01/2021	G. Fazio	01/2021	G. Fazio	01/2021	01/2021
B	Emissione esecutiva	F. Evesi	01/2022	G. Fazio	01/2022	G. Fazio	01/2022	01/2022

COMMESSA LOTTO FASE ENTE TIPO DOC. OPERA/DISCIPLINA PROGR. REV.

IV01 00 D 26 L7 SL0600 001 B

File: IV0100D26L7SL0600001B.DWG n. Elab.: []