


LOANO

CENOVA


VENTIMIGLIA

BORGHETTO SANTO SPIRITO


LEGENDA SEGNALETICA ORIZZONTALE

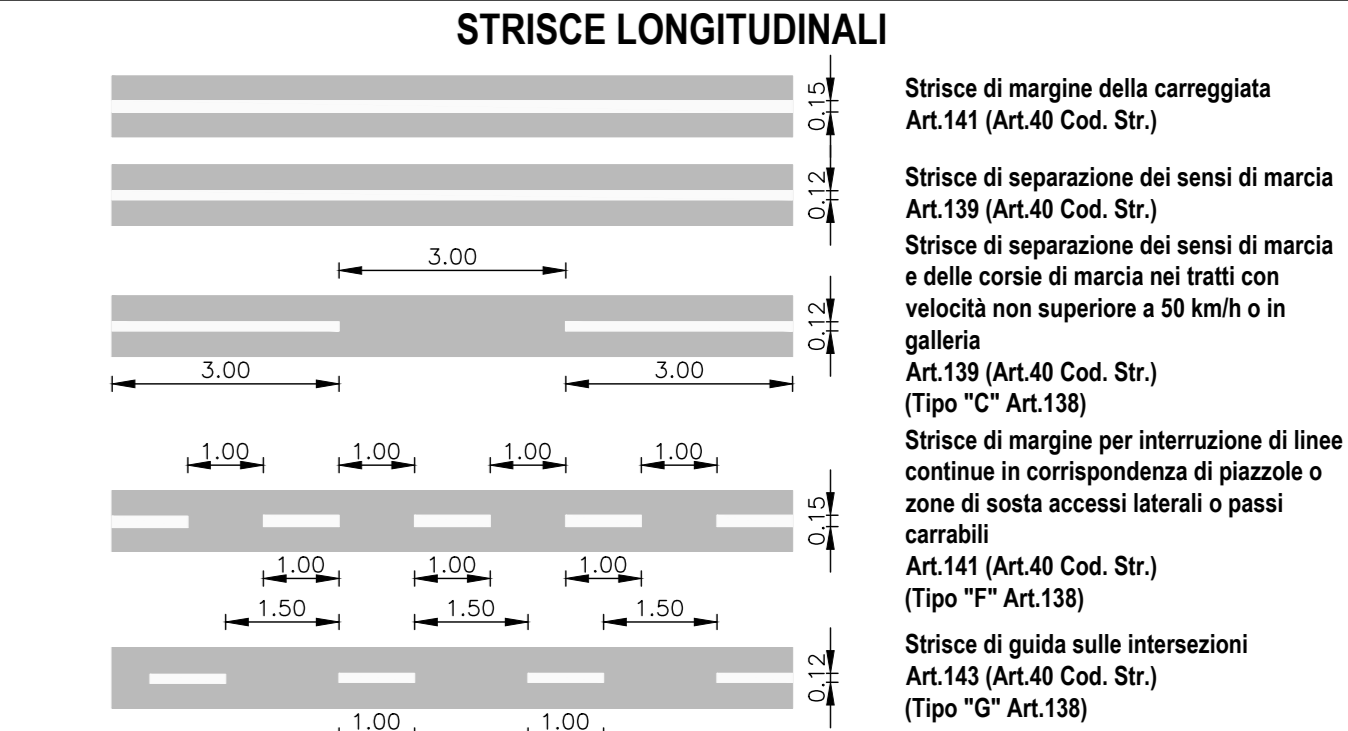


ISCRIZIONI SULLA PAVIMENTAZIONE

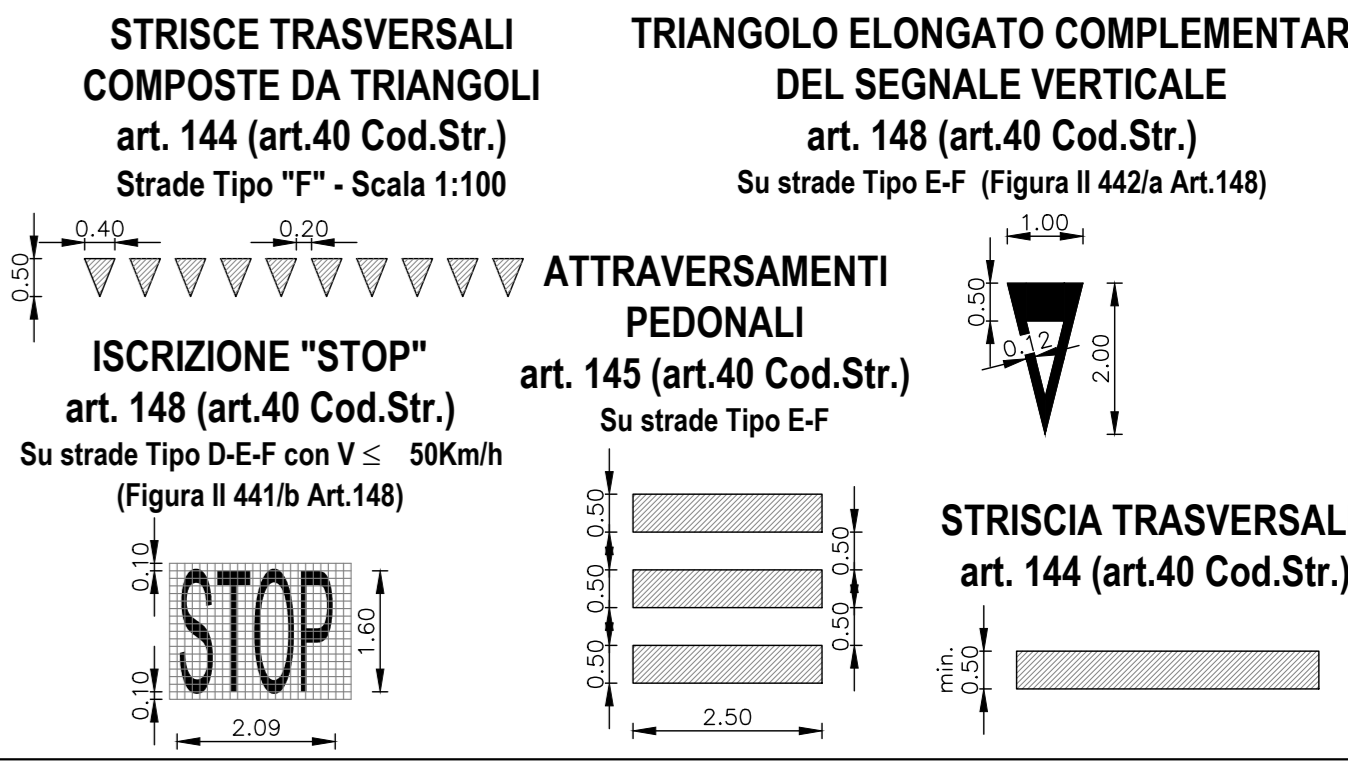

LEGENDA SEGNALETICA VERTICALE

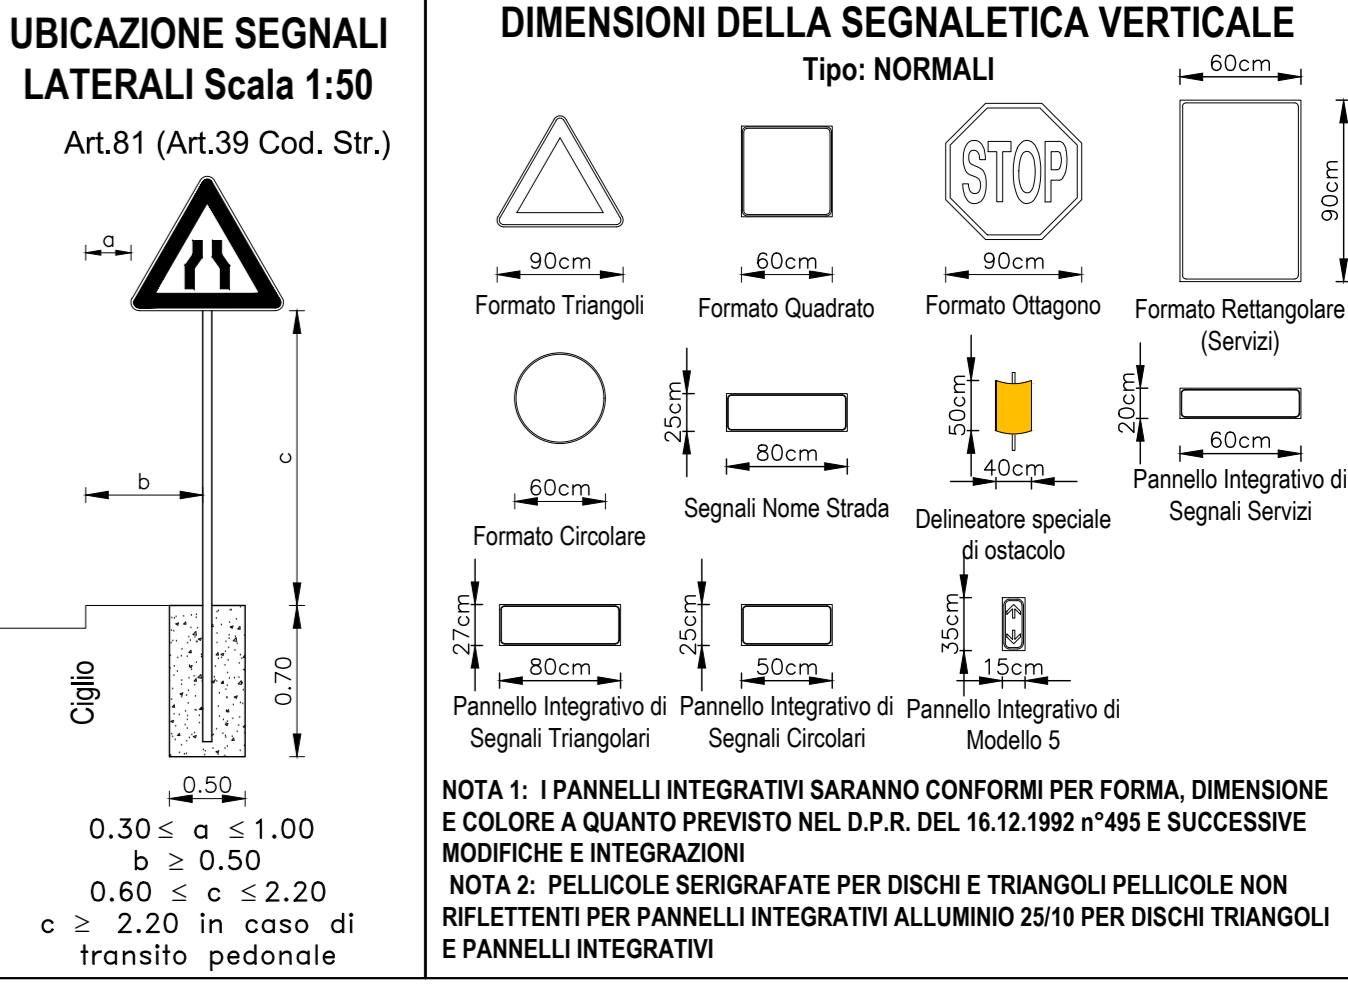

LEGENDA SIMBOLI E BARRIERE SICUREZZA

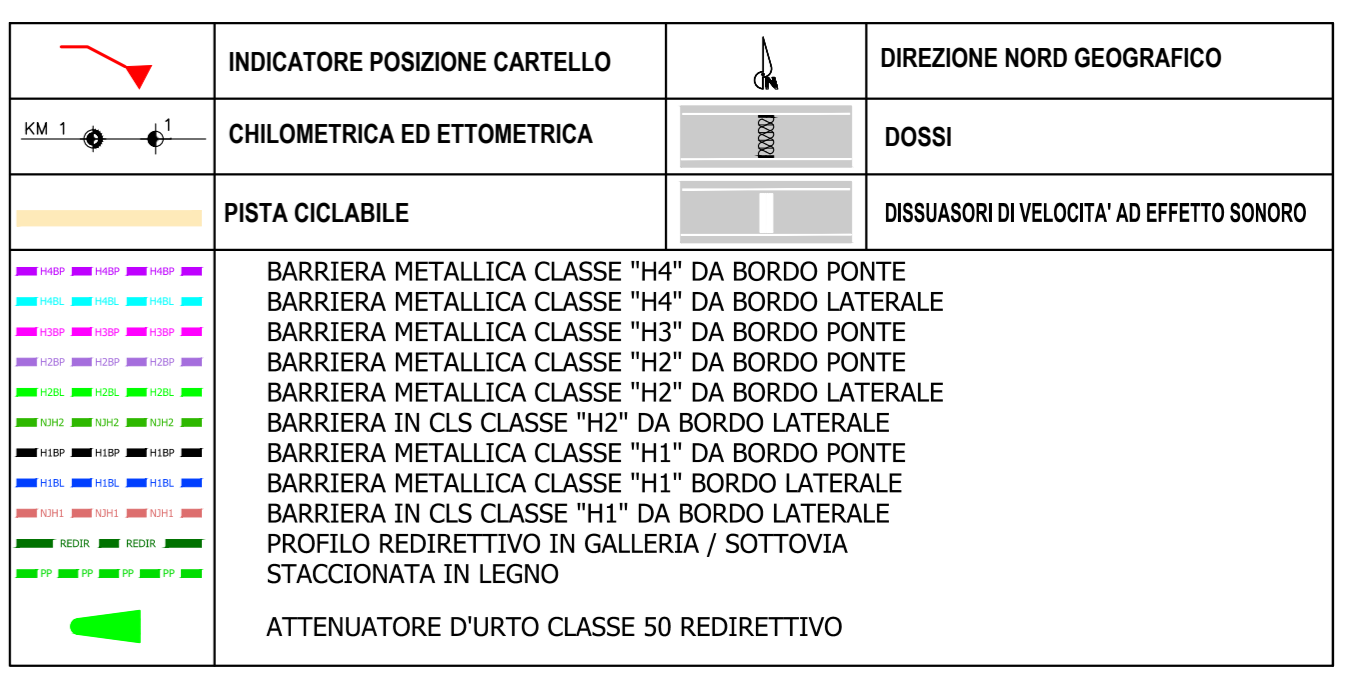

NOTA:

LE BARRIERE E LA SEGNALETICA RAPPRESENTATI SI RIFERISCONO ALLA NUOVA CONFIGURAZIONE VIARIA E NON E SPECIFICA DELLA SOLA WBS DELL'ELABORATO

COMMITTENTE: RFI RETE FERROVIARIA ITALIANA GRUPPO FERROVIE DELLO STATO ITALIANO

U.O. PROGETTAZIONE INTEGRATA NORD
PROGETTO DEFINITIVO
RADDOPPIO DELLA LINEA GENOVA - VENTIMIGLIA
TRATTA FINALE LIGURE - ANDORA

FABBRICATI TECNOLOGICI - OPERE CIVILI
IN03 - Adeguamento viabilità interferita al km 76+830
Planimetria segnaletica e barriere di sicurezza

Table with columns: Rev., Descrizione, Redatto, Data, Verificato, Data, Approvato, Data, Autorizzato Data. Includes a revision history table and a scale indicator (1:1000).