



ALBENGA

LEGENDA SEGNALETICA ORIZZONTALE


STRISCE LONGITUDINALI

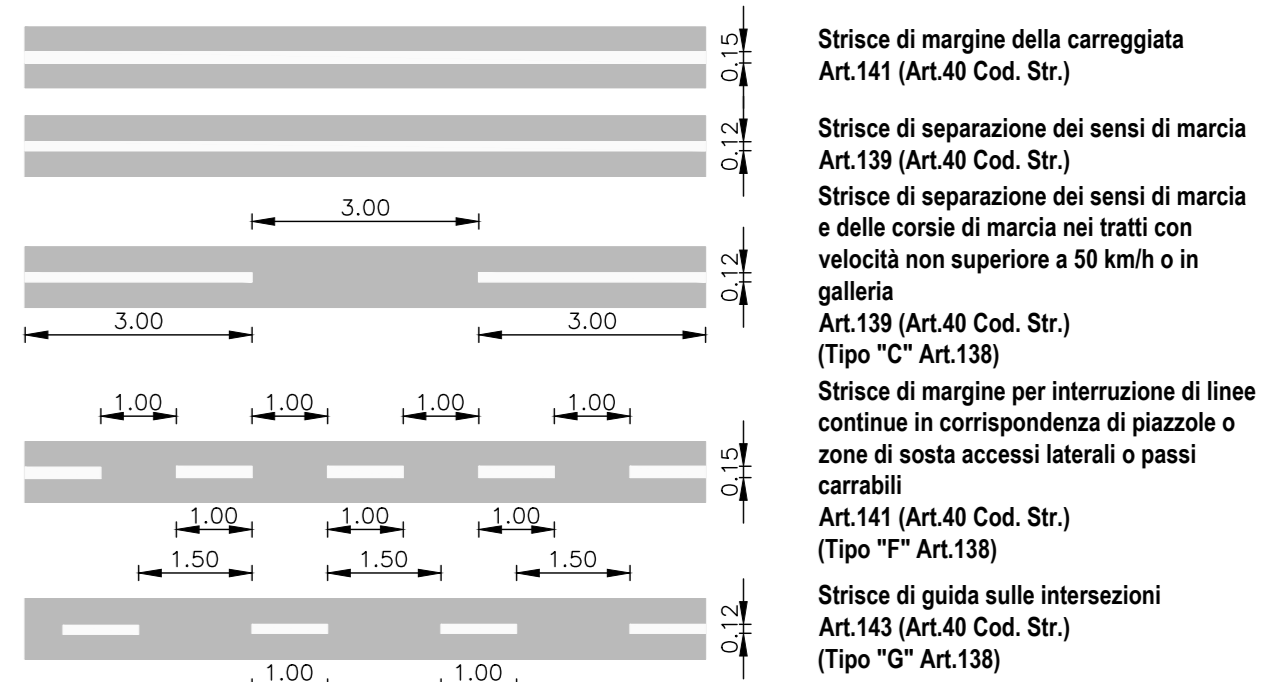


ISCRIZIONI SULLA PAVIMENTAZIONE

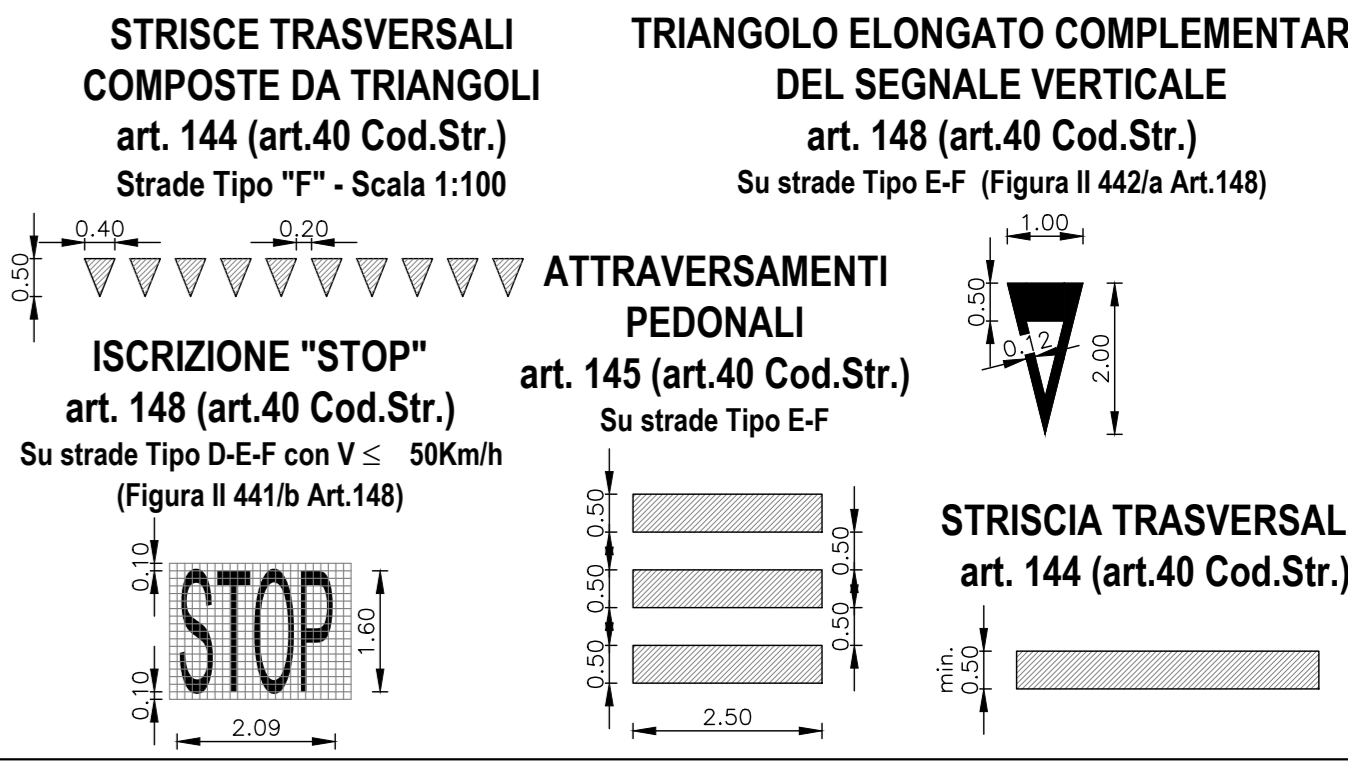

LEGENDA SEGNALETICA VERTICALE

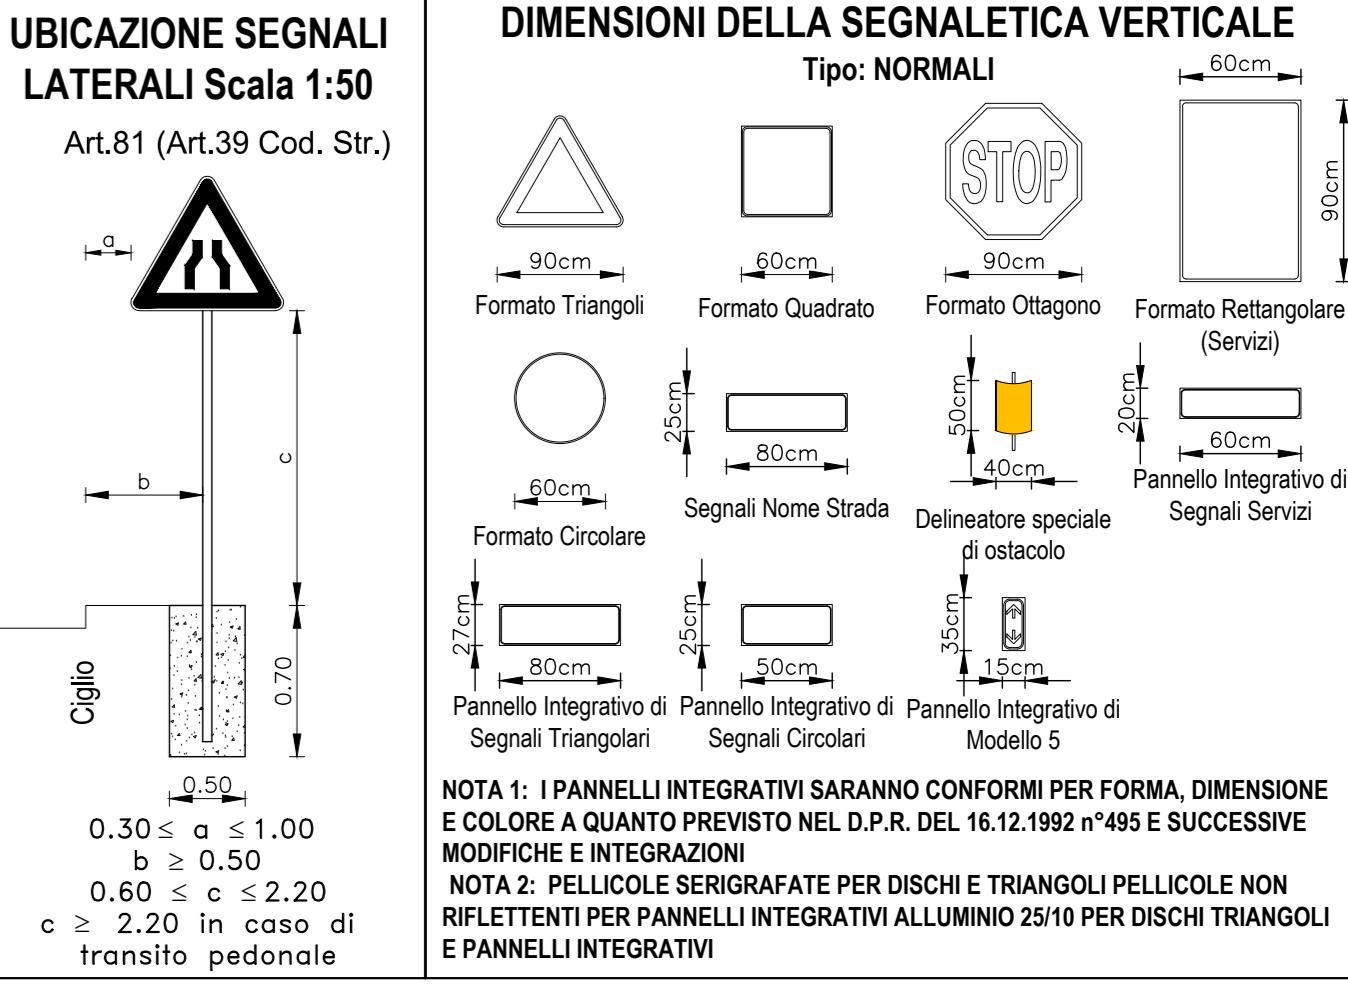

LEGENDA SIMBOLI E BARRIERE SICUREZZA

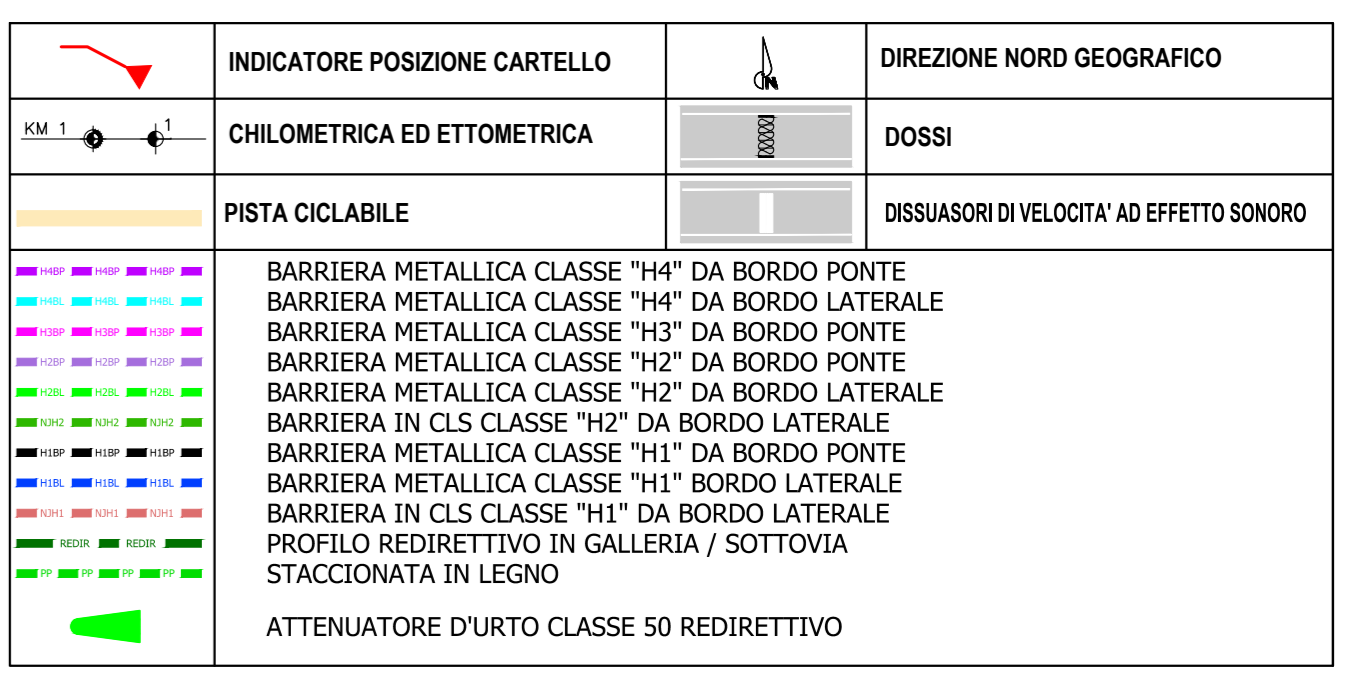

NOTA:

LE BARRIERE E LA SEGNALETICA RAPPRESENTATI SI RIFERISCONO ALLA NUOVA CONFIGURAZIONE VIARIA E NON E' SPECIFICA DELLA SOLA WBS DELL'ELABORATO

Project information including the client (RFI), the design firm (ITALFER), and the project name.

U.O. PROGETTAZIONE INTEGRATA NORD  
PROGETTO DEFINITIVO  
RADDOPPIO DELLA LINEA GENOVA - VENTIMIGLIA  
TRATTA FINALE LIGURE - ANDORA

FABBRICATI TECNOLOGICI - OPERE CIVILI  
IN09 - Viabilità interferita - Km 83+192  
Planimetria segnaletica e barriere di sicurezza

Table with columns for revision number, description, author, date, and status. It includes a revision history and a scale indicator.

