

PIETRA LIGURE



XXMIGLIA

GENOVA

XXMIGLIA

GIUSTENICE

GIUSTENICE

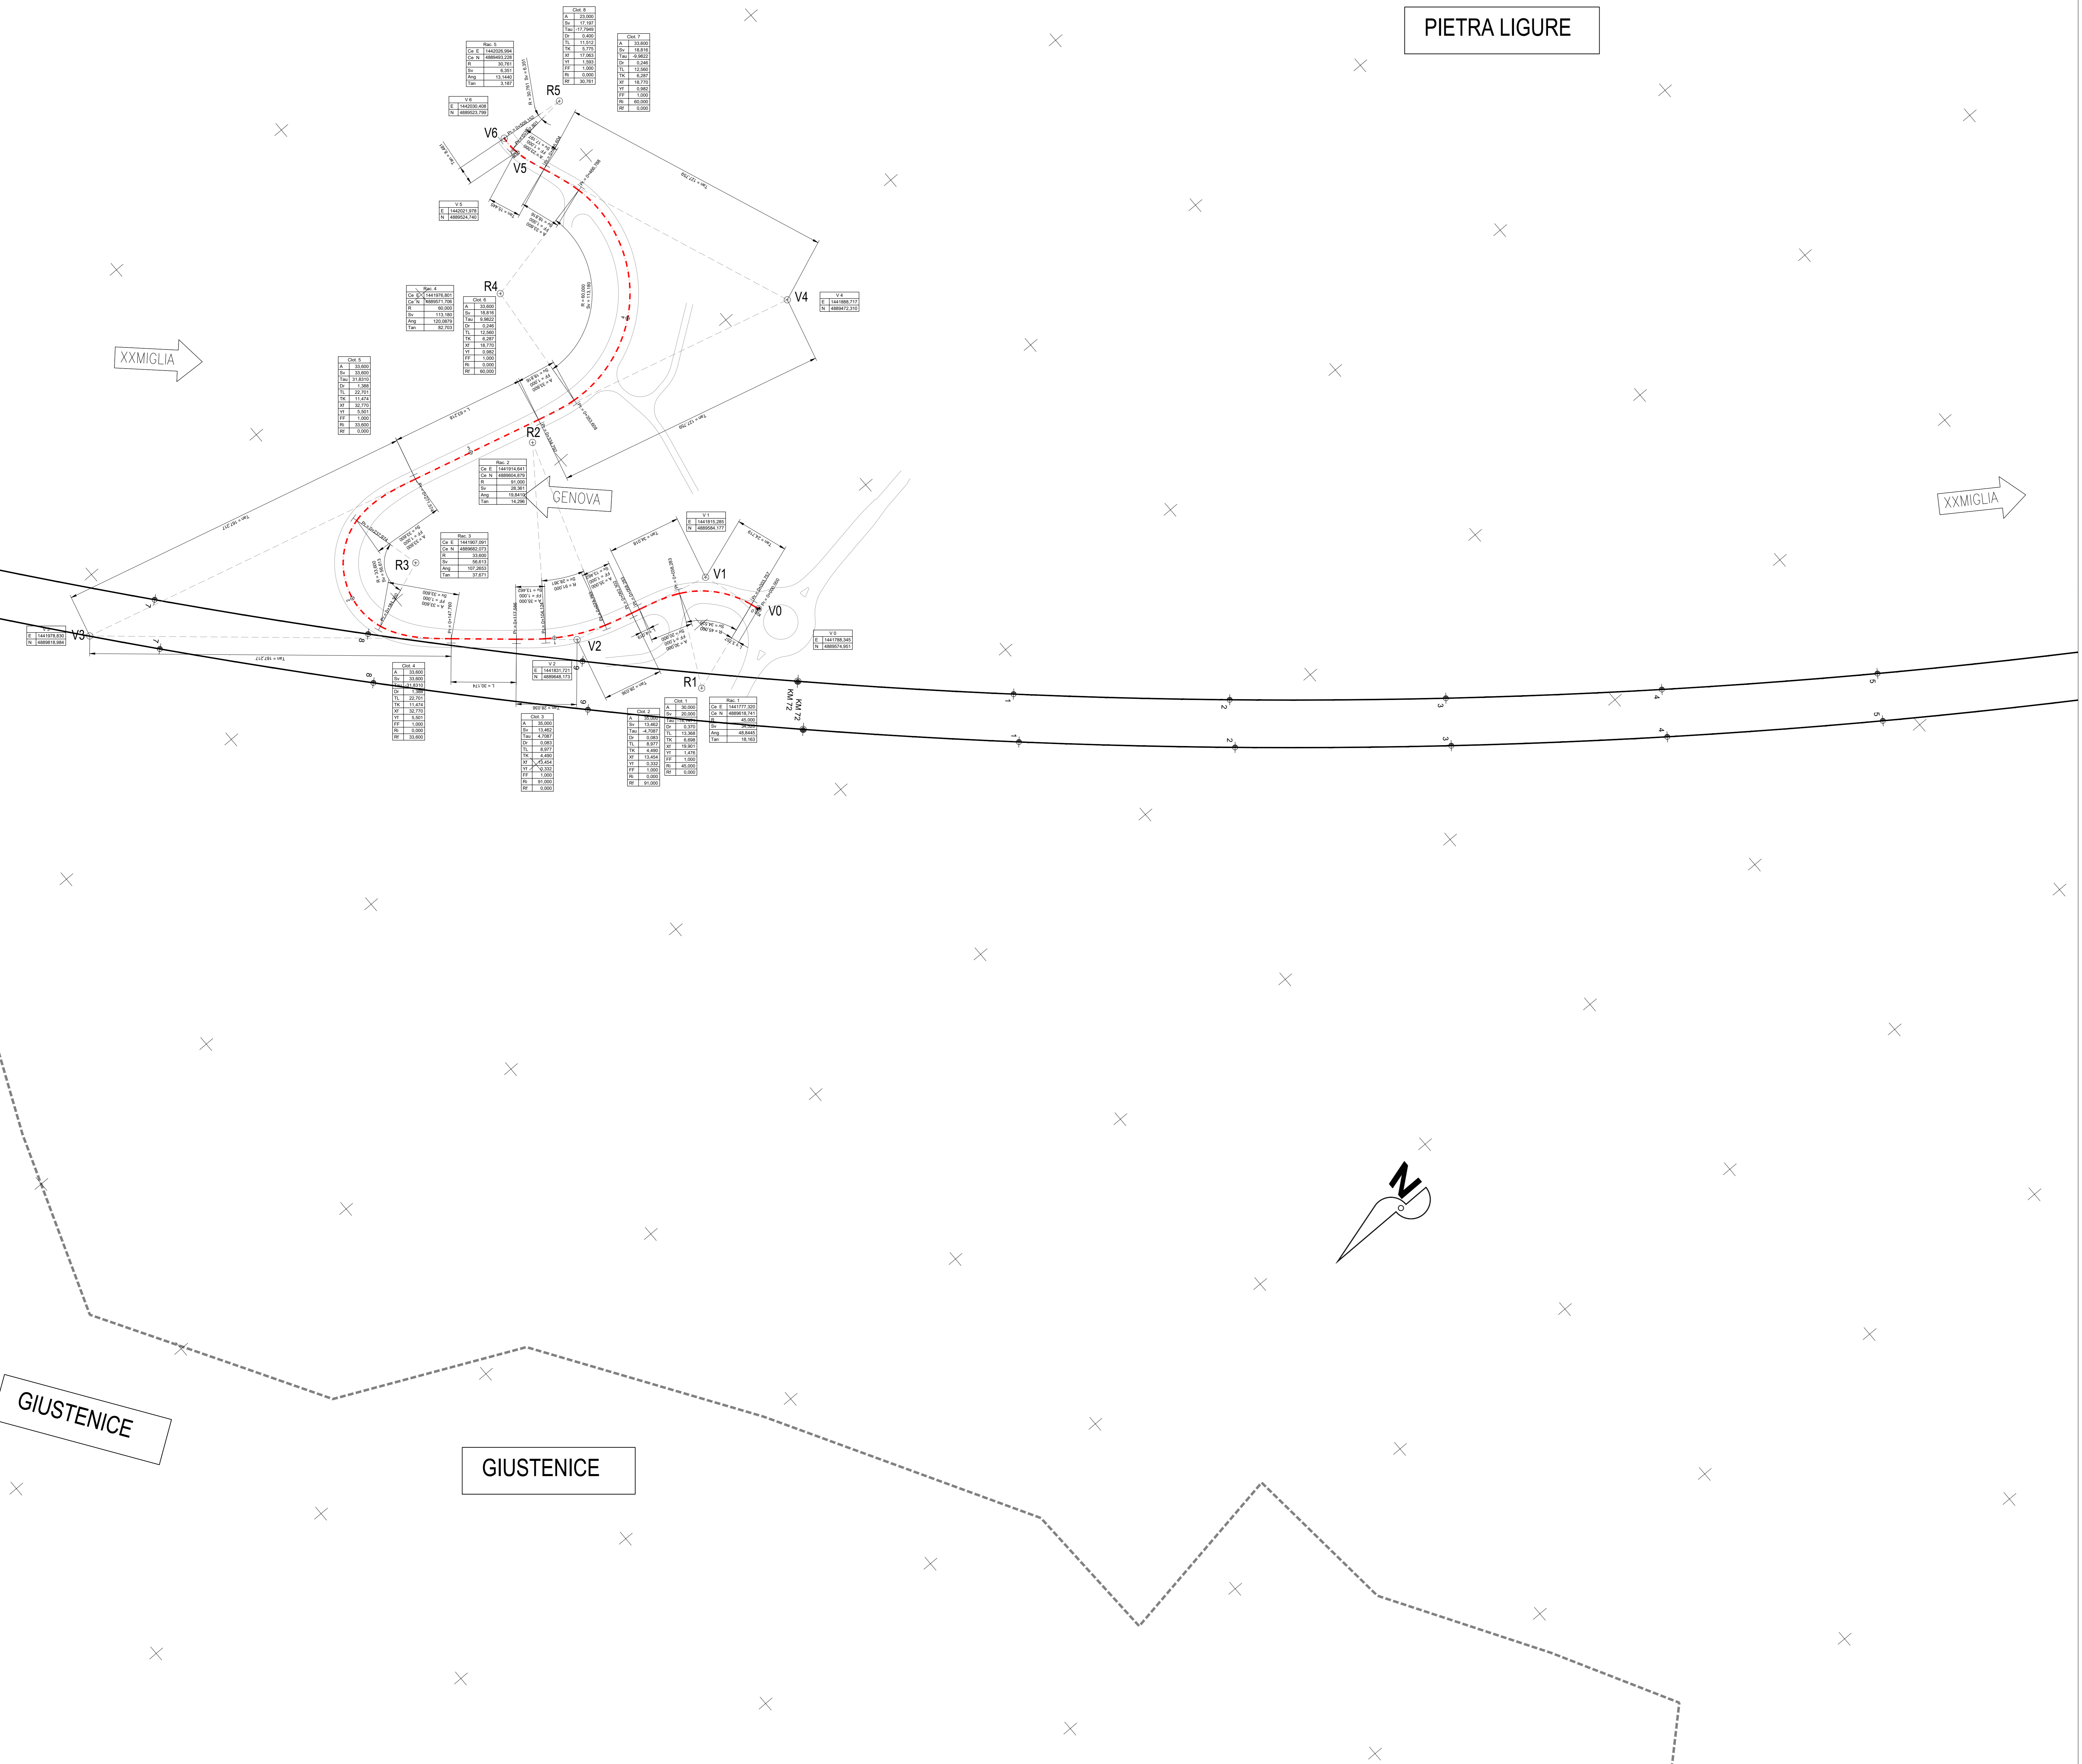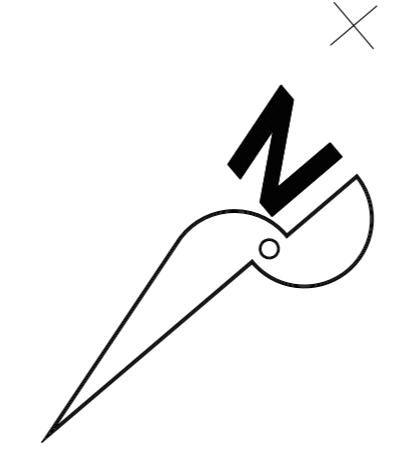

COMMITTENTE:

PROGETTAZIONE:

U.O. PROGETTAZIONE INTEGRATA NORD  
PROGETTO DEFINITIVO  
RADDOPPIO DELLA LINEA GENOVA - VENTIMIGLIA  
TRATTA FINALE LIGURE - ANDORA

SISTEMAZIONI VIABILITA'  
NV01 - Collegamento fra lo svincolo di Pietra Ligure ed il Comune di Giustenice  
Planimetria di tracciamento - Tav. 1

SCALA:  
1:1000

COMMESSA LOTTO FASE ENTE TIPO DOC. OPERA/DISCIPLINA PROGR. REV.  
I|V|0|1 0|0|D 2|6|P|7 NV|0|1|0|0 0|0|1|A

Rev.	Descrizione	Redatto	Data	Verificato	Data	Approvato	Data	Autorizzato Data
A	Emissione esecutiva	F. Eusepi	Gen 2022	[Signature]	Gen 2022	[Signature]	Gen 2022	A. Petropi Gen 2022