


BORGHETTO SANTO SPIRITO

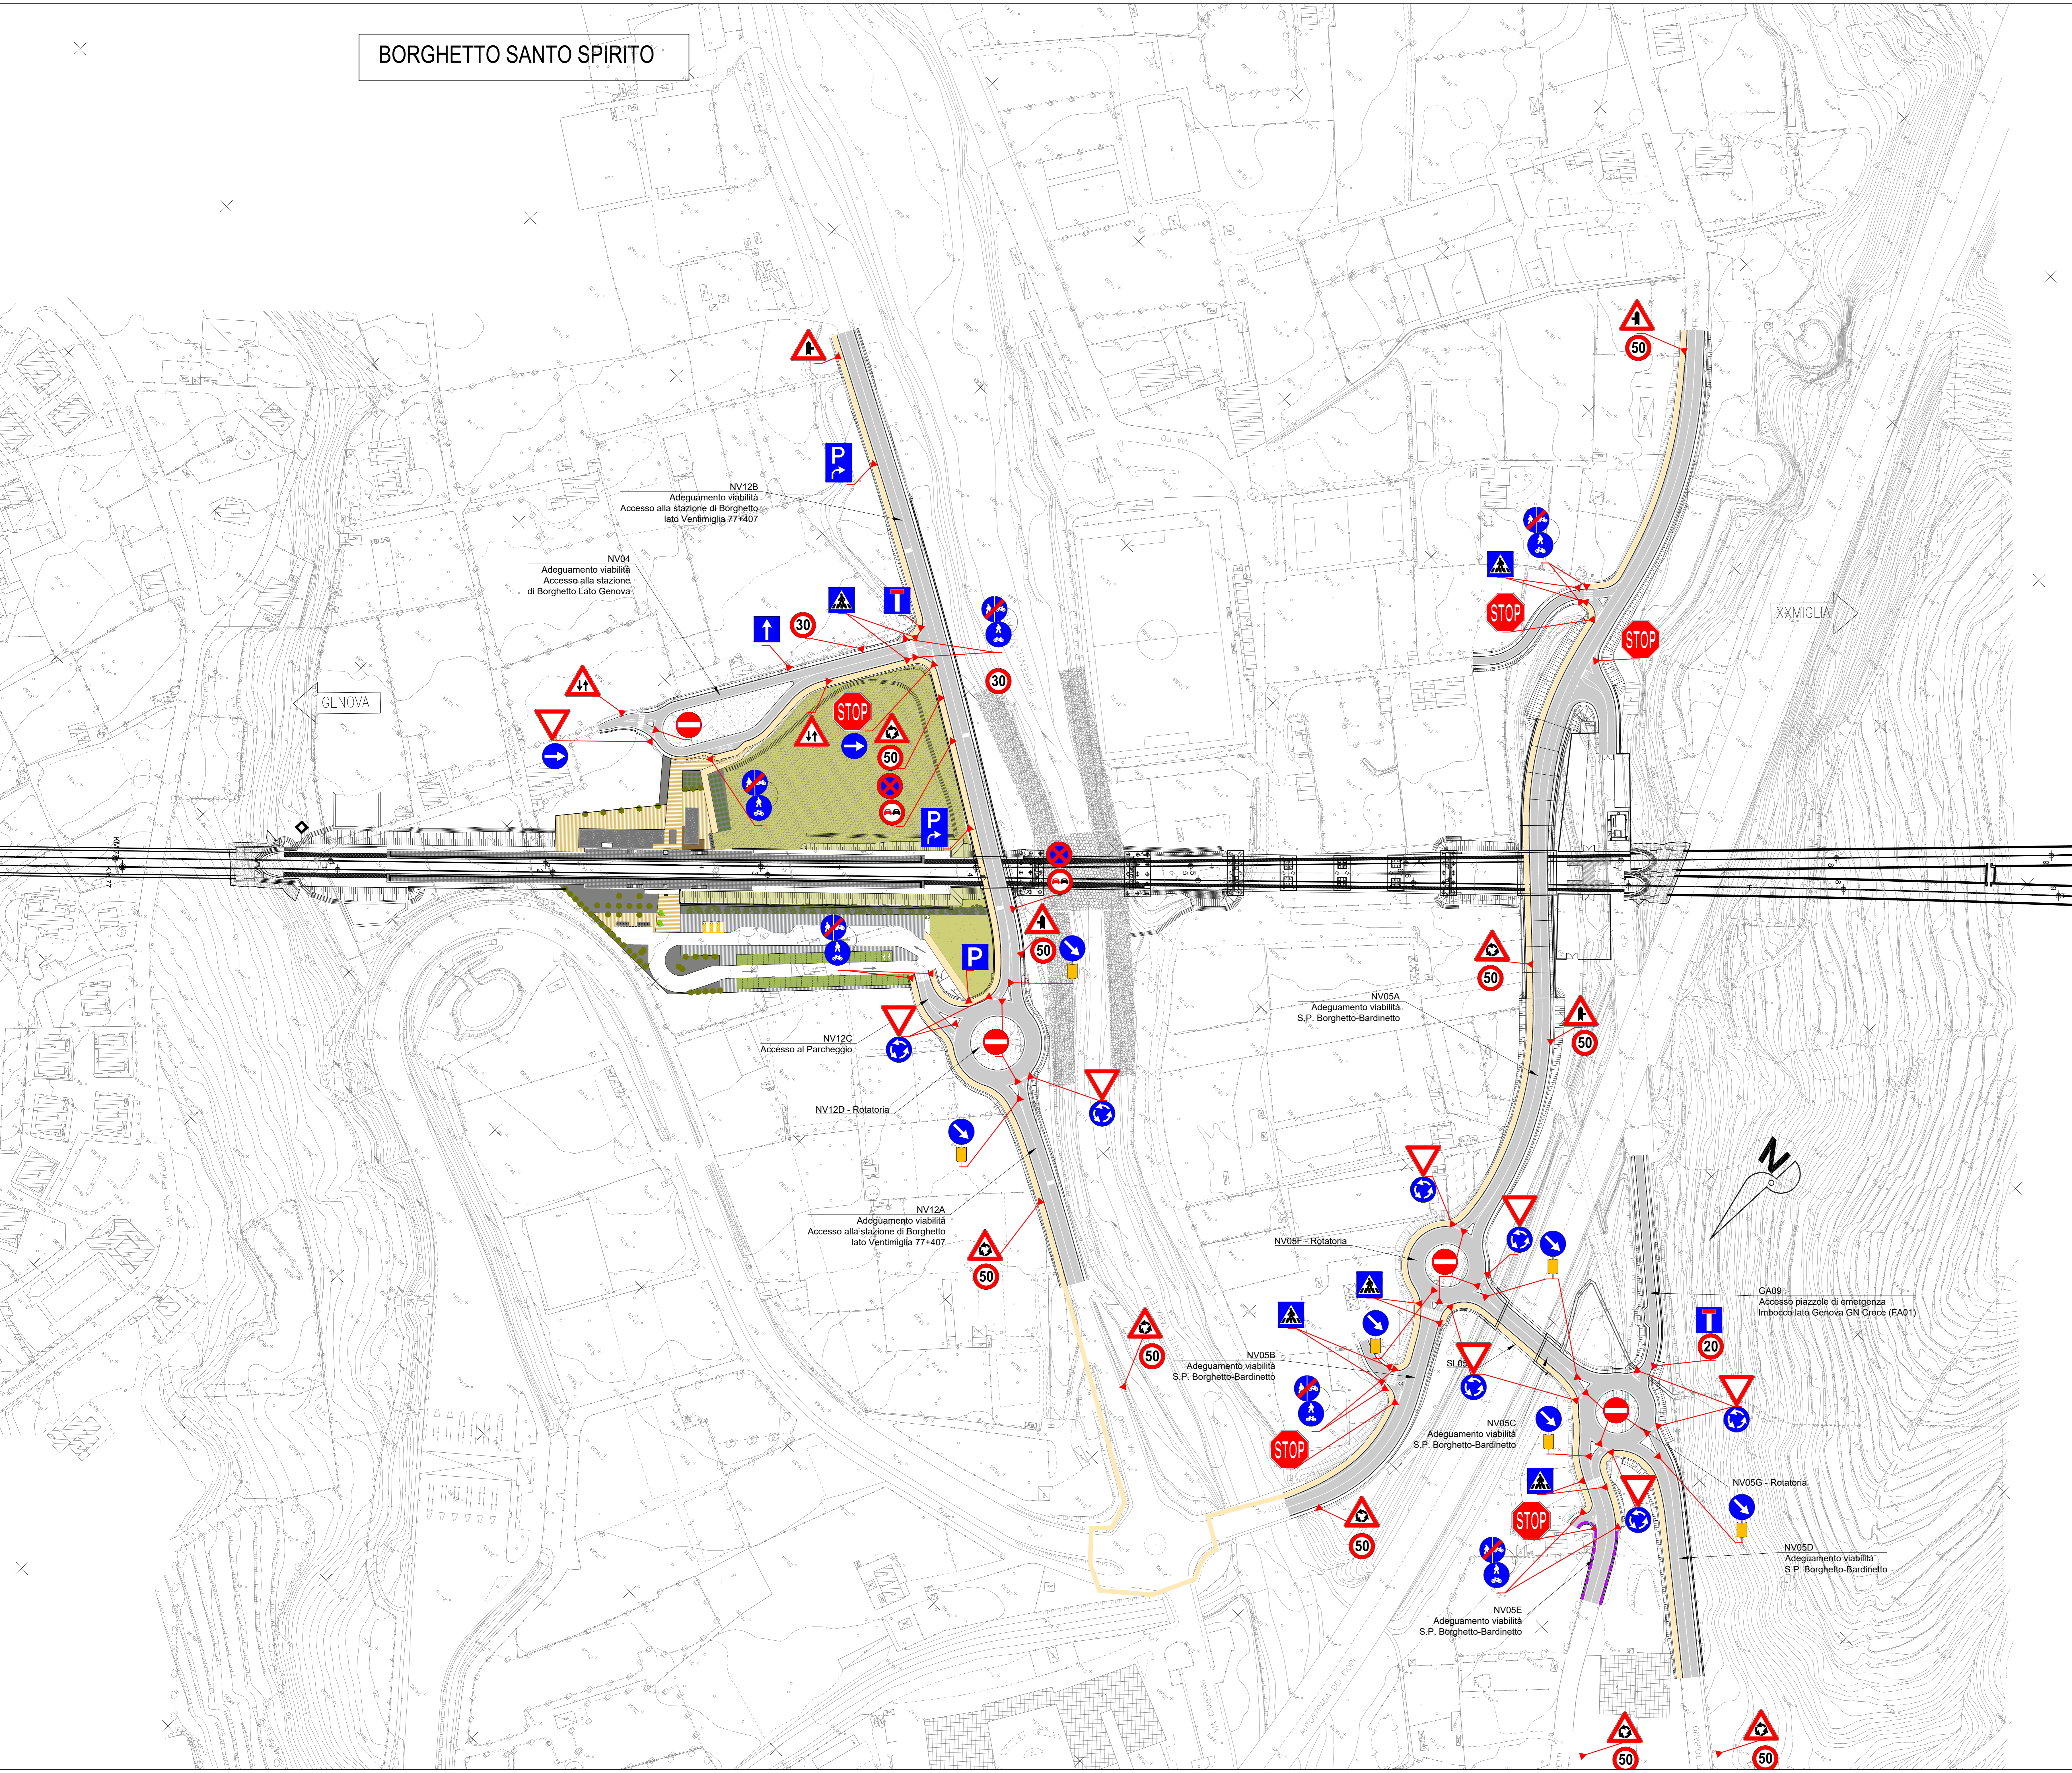

LEGENDA SEGNALETICA ORIZZONTALE

STRISCE LONGITUDINALI

- Strisce di margine della carreggiata Art.141 (Art.40 Cod. Str.)
- Strisce di separazione dei sensi di marcia Art.139 (Art.40 Cod. Str.)
- Strisce di separazione dei sensi di marcia e delle corsie di marcia nei tratti con velocità non superiore a 50 km/h o in galleria Art.139 (Art.40 Cod. Str.) (Tipo "C" Art.138)
- Strisce di margine per interruzione di linee continue in corrispondenza di piazzole o zone di sosta accessi laterali o passi carrai Art.141 (Art.40 Cod. Str.) (Tipo "F" Art.138)
- Strisce di guida sulle intersezioni Art.142 (Art.40 Cod. Str.) (Tipo "G" Art.138)

ISCRIZIONI SULLA PAVIMENTAZIONE

STRISCE TRASVERSALI COMPOSITE DA TRIANGOLI art. 144 (art.40 Cod.Str.)

Strade Tipo "F" - Scala 1:100

TRIANGOLO ELONGATO COMPLEMENTARE DEL SEGNALE VERTICALE art. 148 (art.40 Cod.Str.)

Su strade Tipo E-F (Figura II 442/a Art.148)

ISCRIZIONE "STOP" art. 148 (art.40 Cod.Str.)

Su strade Tipo D-E-F con V ≤ 50Km/h (Figura II 441/b Art.148)

ATTRAVERSAMENTI PEDONALI art. 145 (art.40 Cod.Str.)

Su strade Tipo E-F

STRISCIA TRASVERSALE art. 144 (art.40 Cod.Str.)

LEGENDA SEGNALETICA VERTICALE

UBICAZIONE SEGNALE LATERALI Scala 1:50

Art.81 (Art.39 Cod. Str.)

DIMENSIONI DELLA SEGNALETICA VERTICALE

Tipo: NORMALI

0,30 ≤ a ≤ 1,00
b ≤ 0,50
0,60 ≤ c ≤ 2,20
c ≤ 2,20 in caso di traffico pedonale

NOTA 1: I PANNELLI INTEGRATIVI SARANNO CONFORMI PER FORMA, DIMENSIONE E COLORE A QUANTO PREVISTO NEL D.P.R. DEL 16.12.1992 n° 495 E SUCCESSIVE MODIFICHE E INTEGRAZIONI
NOTA 2: PELLICOLE SERIGRAFATE PER DISCHI E TRIANGOLI PELLICOLE NON RIFLETTENTI PER PANNELLI INTEGRATIVI ALLUMINIO 2510 PER DISCHI TRIANGOLI E PANNELLI INTEGRATIVI

LEGENDA SIMBOLI E BARRIERE SICUREZZA

	INDICATORE POSIZIONE CARTELLI		DIREZIONE NORD GEODRAFICO
	CHILOMETRICA ED ETOMETRICA		DOSSI
	PISTA CICLABILE		DISGIUNTORI DI VELOCITA' AD EFFETTO SONORO
	BARRIERA METALLICA CLASSE "H4" DA BORDO PONTE		
	BARRIERA IN CLS CLASSE "H4" DA BORDOPONTE		
	BARRIERA METALLICA CLASSE "H3" DA BORDO LATERALE		
	BARRIERA METALLICA CLASSE "H2" DA BORDO LATERALE		

NOTA:
LA SEGNALETICA RAPPRESENTATA SI RIFERISCE ALLA NUOVA CONFIGURAZIONE VARIANTE NON E' SPECIFICA DELLA SOLA VBS DELL'ELABORATO

COMMITTENTE:

PROGETTAZIONE:

U.O. PROGETTAZIONE INTEGRATA NORD

PROGETTO DEFINITIVO

RADDOPPIO DELLA LINEA GENOVA - VENTIMIGLIA

TRATTA FINALE LIGURE - ANDORA

SISTEMAZIONI VIABILITA'
NV04 - Adeguamento viabilità - Accesso alla stazione di Borghetto Lato Genova
Planimetria segnaletica e barriere di sicurezza

SCALA: 1:1000

COMMESSA	LOTTO	FASE	ENTE	TIPO DOC.	OPERA/DISCIPLINA	PROGR.	REV.
IV01	00	D	26	P7	NV0400	003	B

Rev.	Descrizione	Redatto	Data	Verificato	Data	Approvato	Data	Autorezzato Data
A	Emissione esecutiva	F. Esposito	06/2021	G. Fazio	06/2021	G. Fazio	06/2021	06/2021
B	Emissione esecutiva	F. Esposito	06/2022	G. Fazio	06/2022	G. Fazio	06/2022	06/2022

File: IV01000267NV0400003B.DWG n. Elab.: