


Fase 1

- a. Realizzazione rampa di uscita autostradale provvisoria propedeutica alla futura realizzazione della rampa di uscita autostradale definitiva e relativo sottopasso.
- b. Realizzazione deviazione provvisoria lungo la rampa bi-direzionale autostradale.

Legenda fasi	
Esistente	—
Configurazione finale	—
Realizzazioni nella fase corrente	—
Realizzazioni nelle fasi precedenti	—
Demolizioni nella fase corrente	—
Realizzazione provvisoria	—
Viabilità fase in corso	→
Viabilità definitiva	⇒

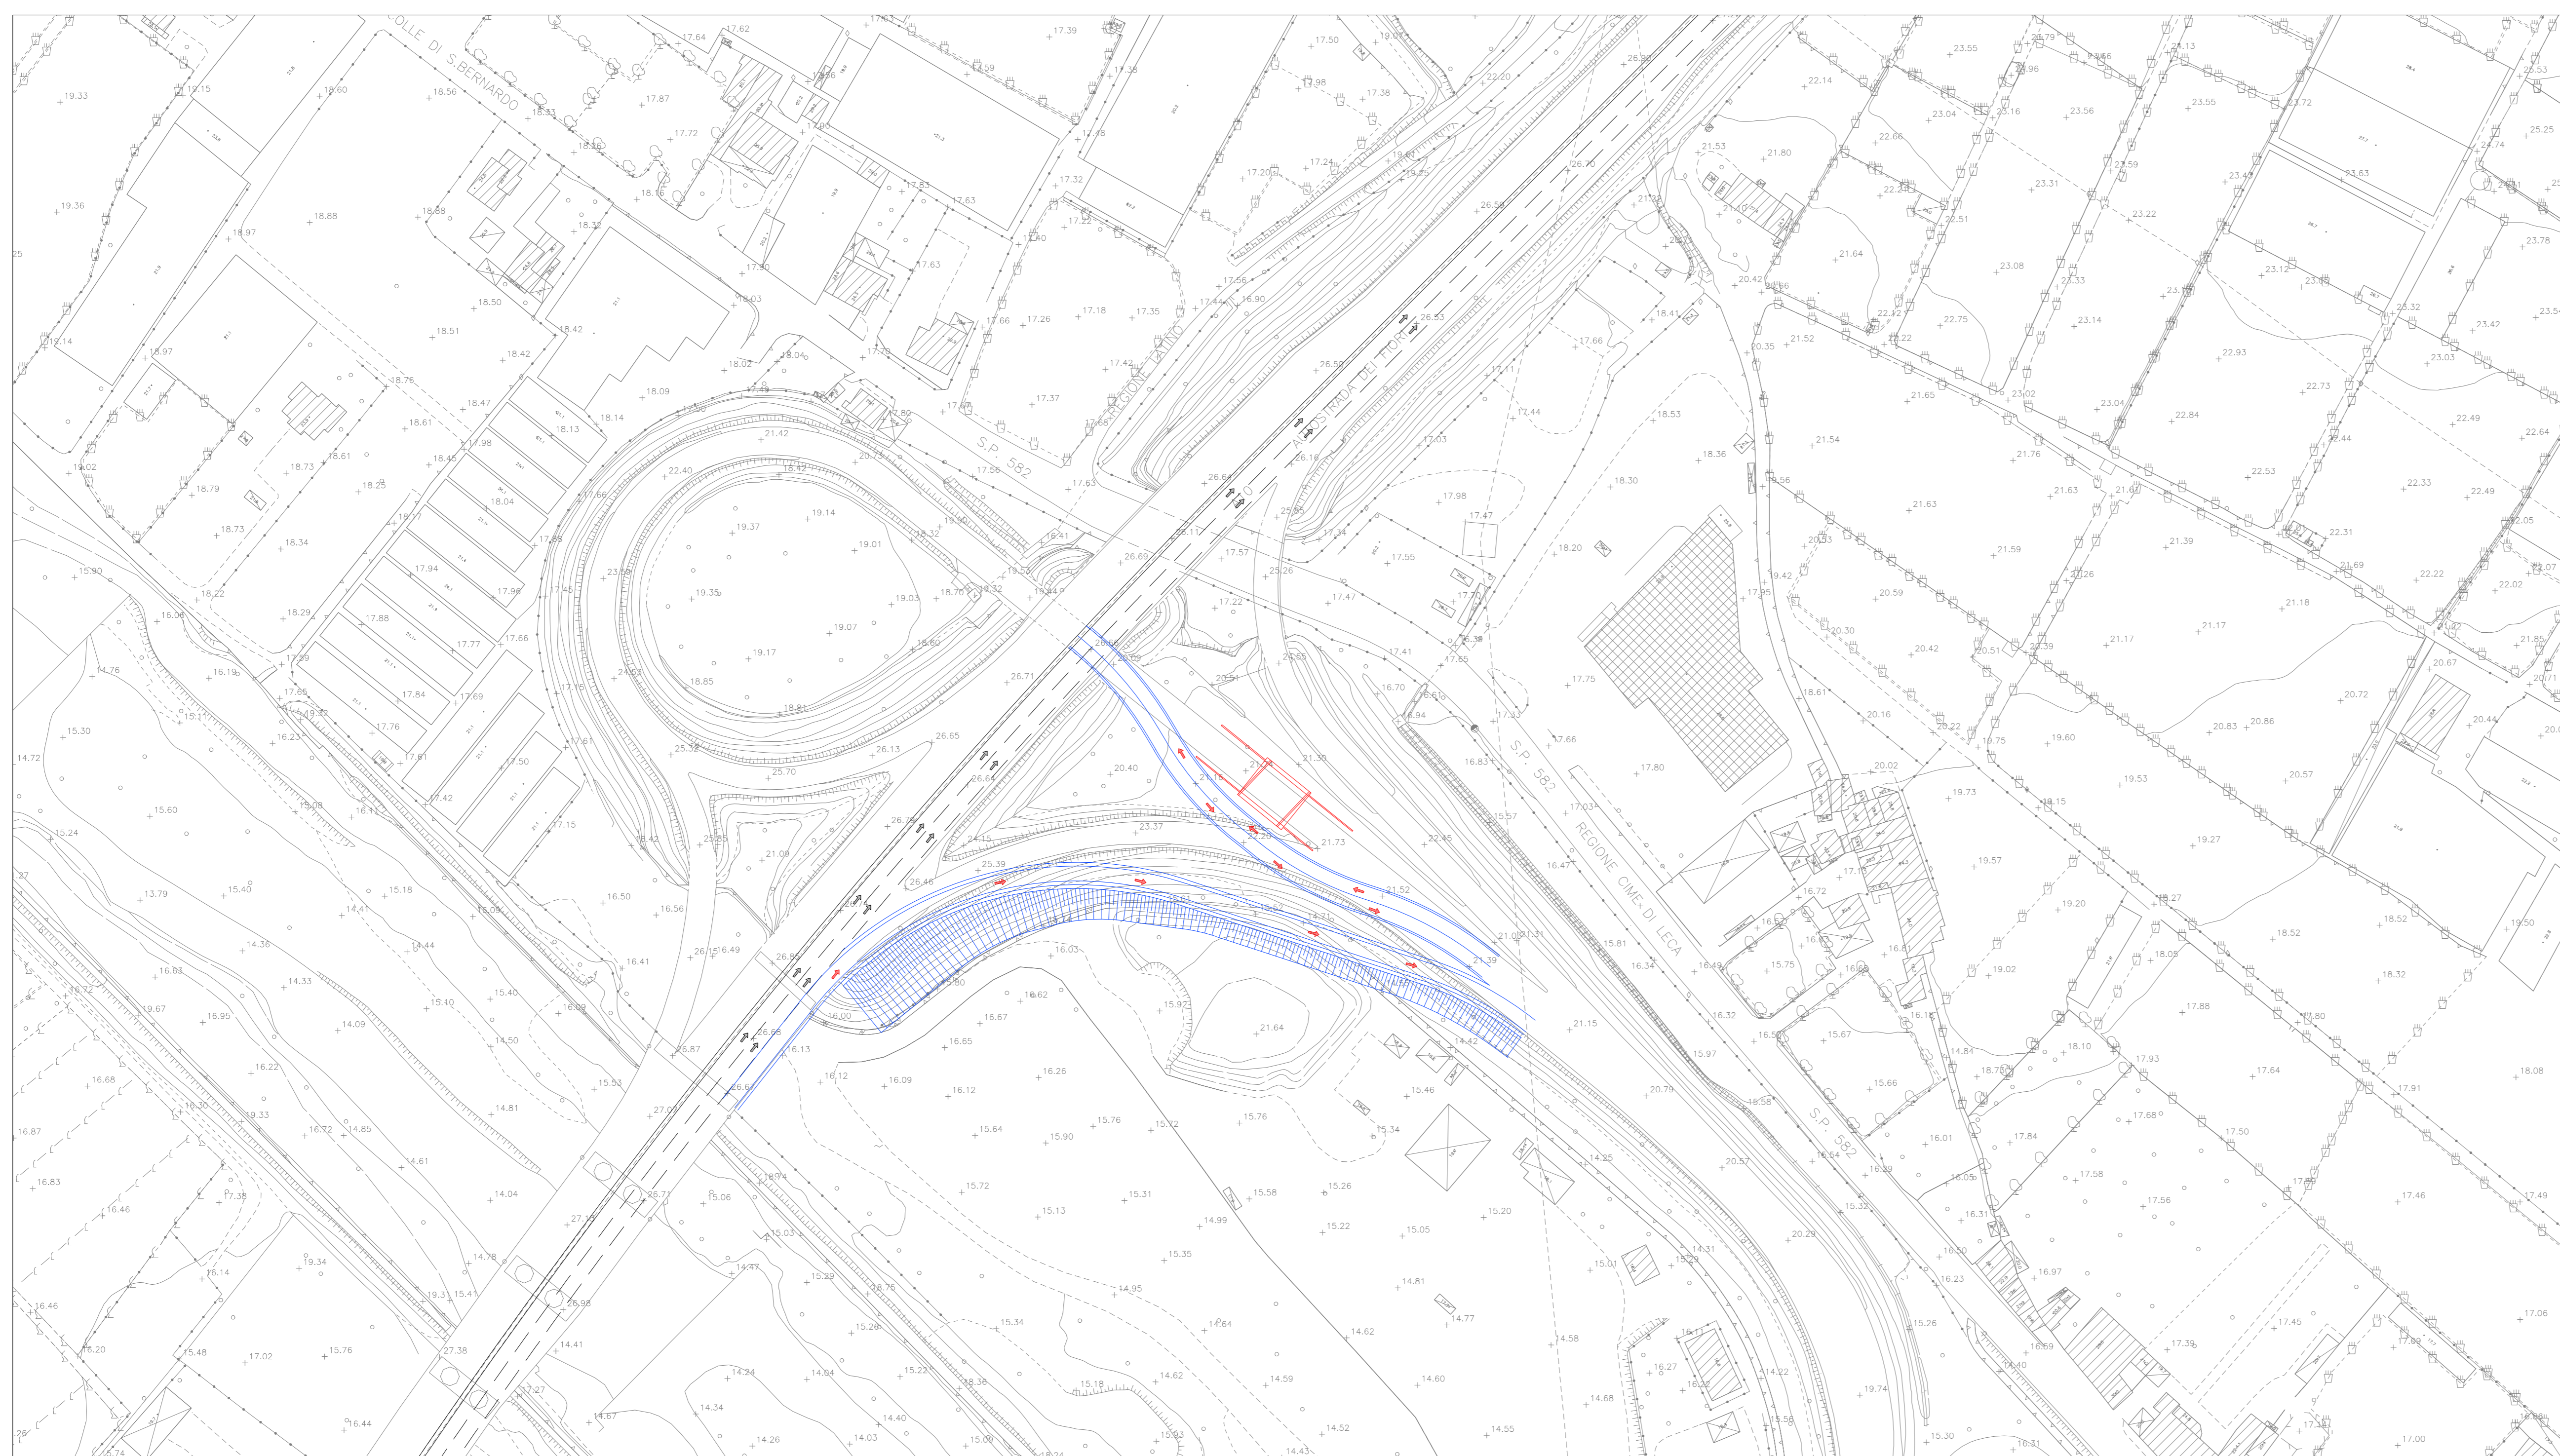

Fase 2

- a. Realizzazione del sottopasso in prossimità della deviazione provvisoria, precedentemente realizzata, propedeutico al passaggio viario della rampa bi-direzionale e alla futura realizzazione dell'infrastruttura ferroviaria sopra di esso.
- b. Deviazione del flusso veicolare sulle rampe/viabilità provvisorie realizzate nella fase precedente.

COMMITTENTE: 

PROGETTAZIONE: 

U.O. PROGETTAZIONE INTEGRATA NORD

PROGETTO DEFINITIVO

RADDOPPIO DELLA LINEA GENOVA - VENTIMIGLIA
TRATTA FINALE LIGURE - ANDORA

SISTEMAZIONI VIABILITA'
Adegamento viabilità - Rampe di collegamento Autostrada Genova - Savona - Ventimiglia
Fasi realizzative - tav 1/6

SCALA: 1:1000

COMMESSA	LOTTO	FASE	ENTE	TIPO DOC.	OPERA/DISCIPLINA	PROGR.	REV.
IV01	00	D	26	P7	NV0800	005	A

Rev.	Descrizione	Redatto	Data	Verificato	Data	Approvato	Data	Autorizzato Data
A	Emissione esecutiva	F. Enesi	Gen 2022	M. Spini	Gen 2022		Gen 2022	

File: IV0100D26P7NV0800005A.DWG n. Etab.: _____