
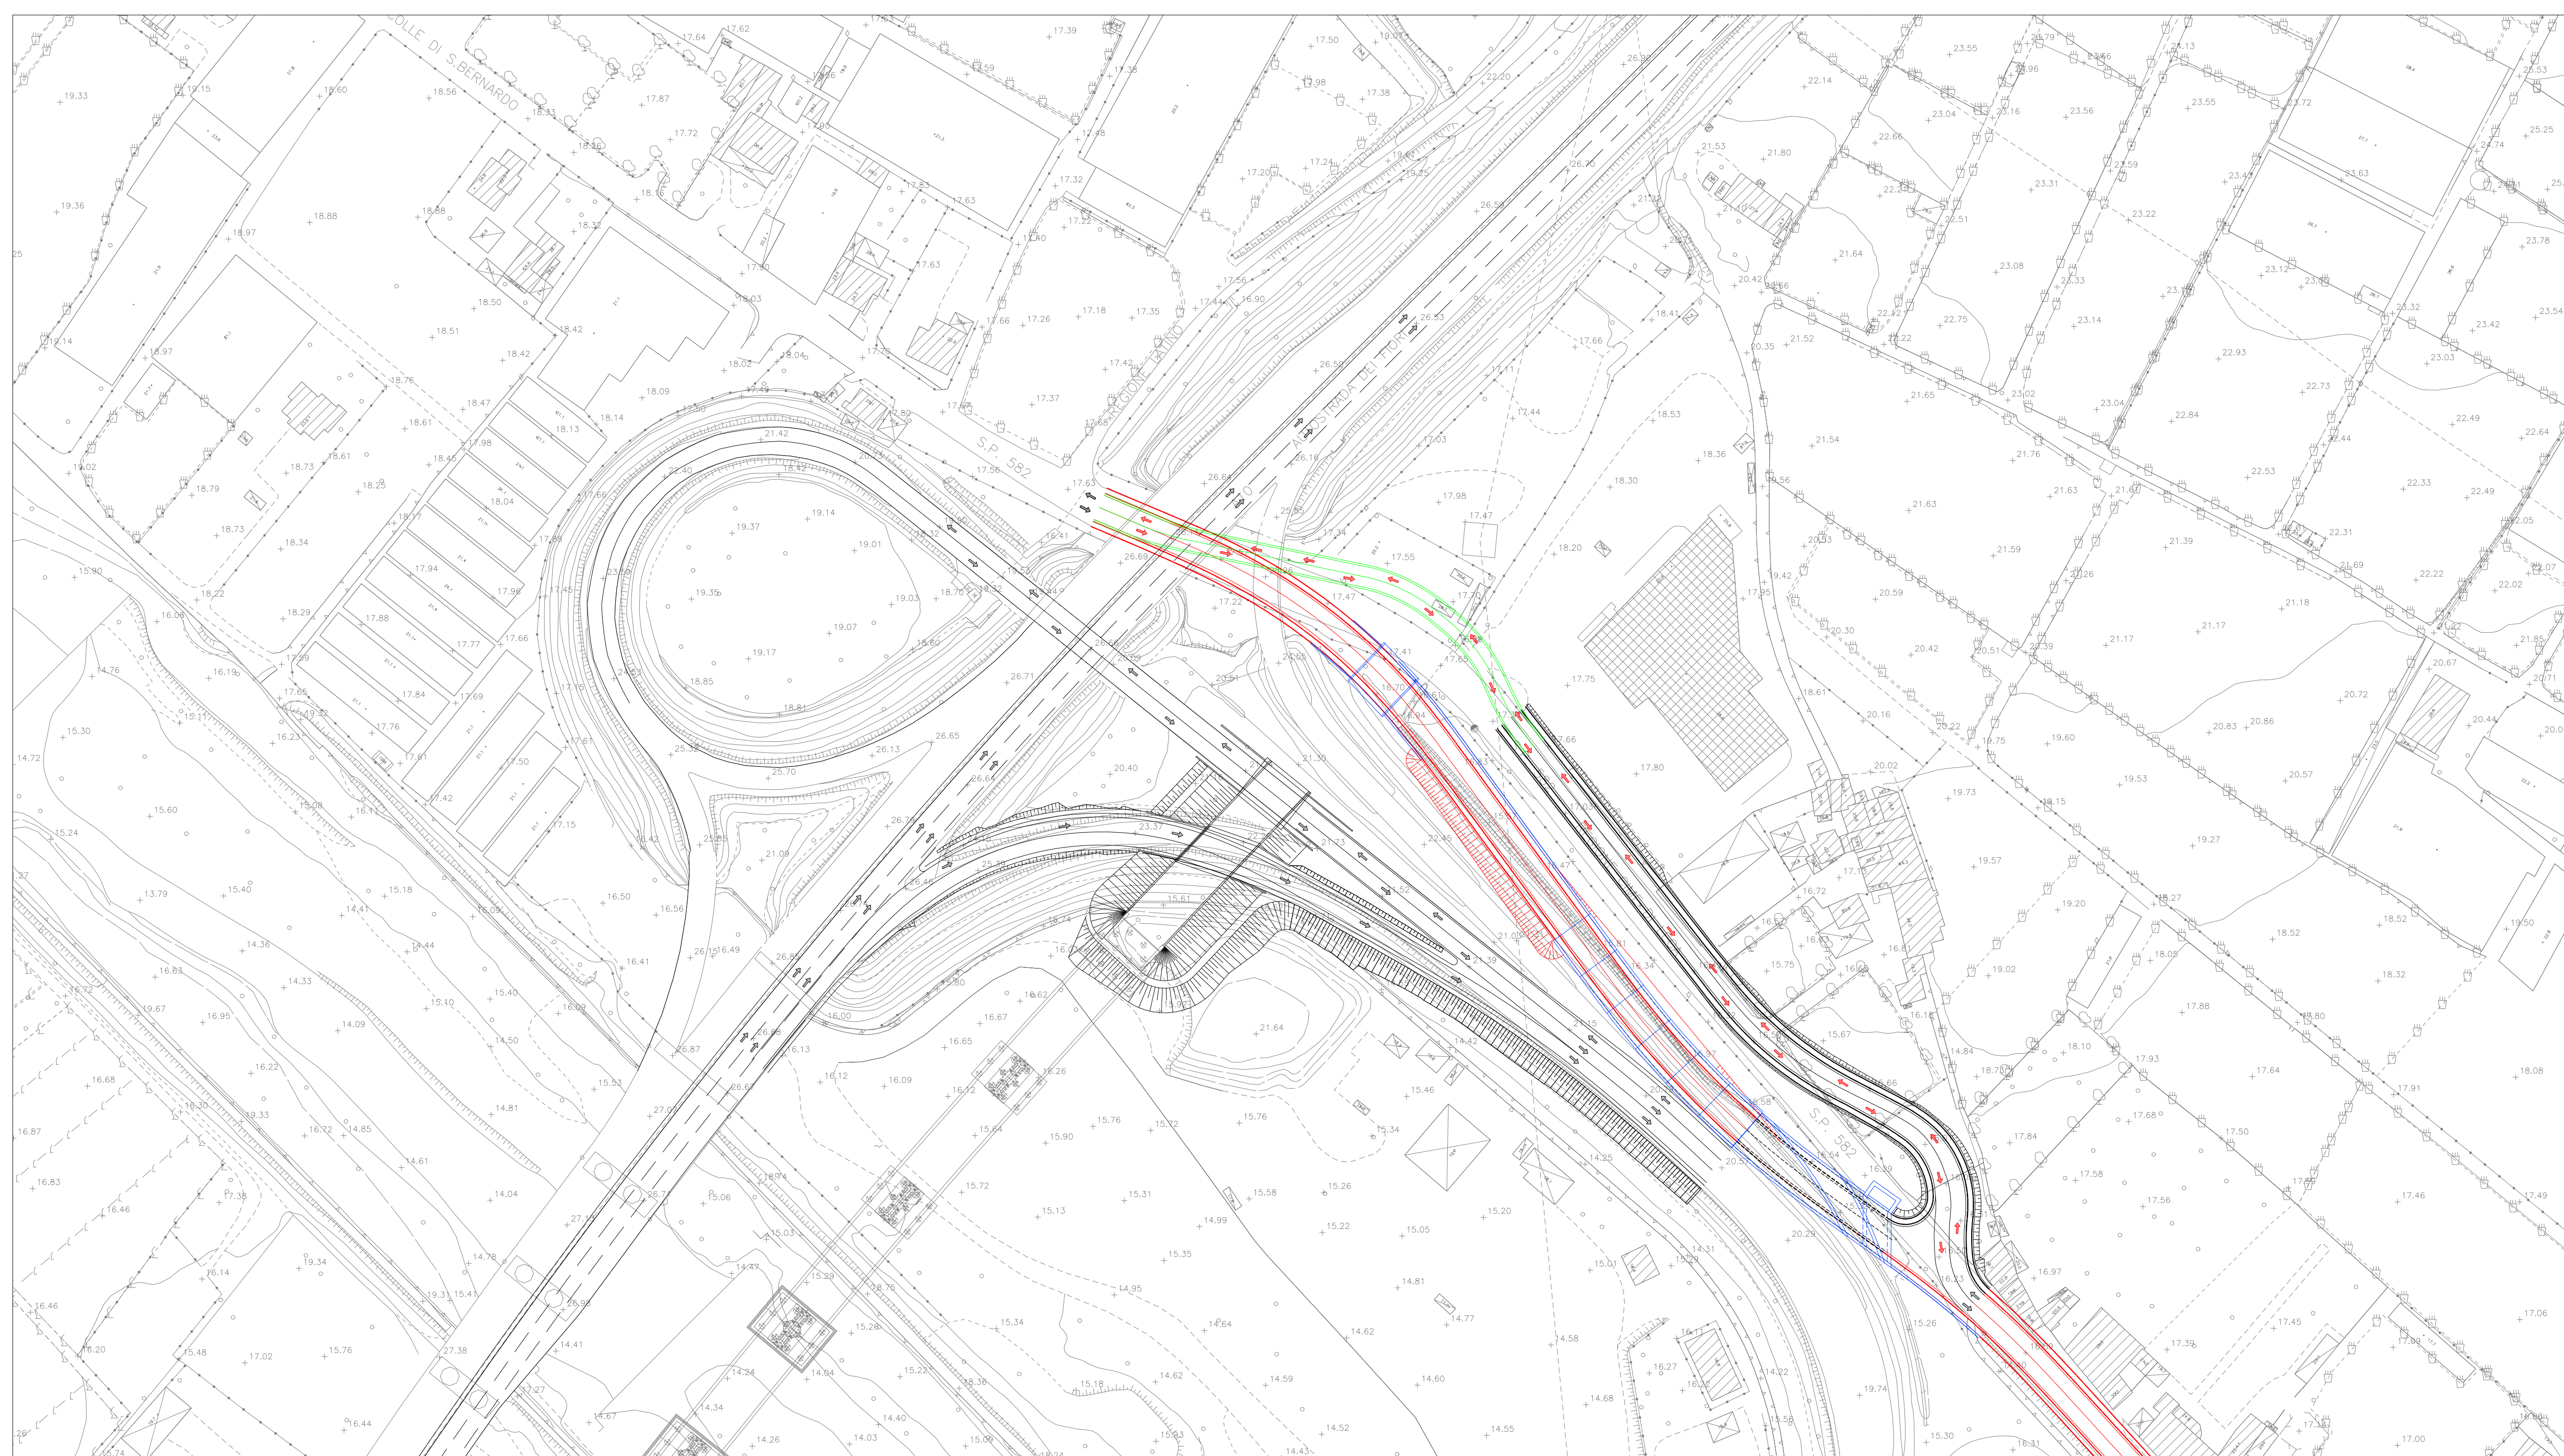


Fase 7

- a. Realizzazione del sottopasso stradale antistante il rilevato già realizzato.
- b. Realizzazione del sottopasso stradale con annesso opere di imbocco e sbocco (muri ad U).
- c. Il flusso veicolare della SP582 si devia sul tratto realizzato nella fase precedente.
- d. Parzializzazione traffico veicolare rampa autostradale bi-direzionale in corrispondenza delle lavorazioni per la realizzazione del sottopasso stradale

Legenda fasi	
Esistente	—
Configurazione finale	—
Realizzazioni nella fase corrente	—
Realizzazioni nelle fasi precedenti	—
Demolizioni nella fase corrente	—
Realizzazione provvisoria	—
Viabilità fase in corso	→
Viabilità definitiva	⇒

SEZIONE 2 - OPERE PROVVISORIE

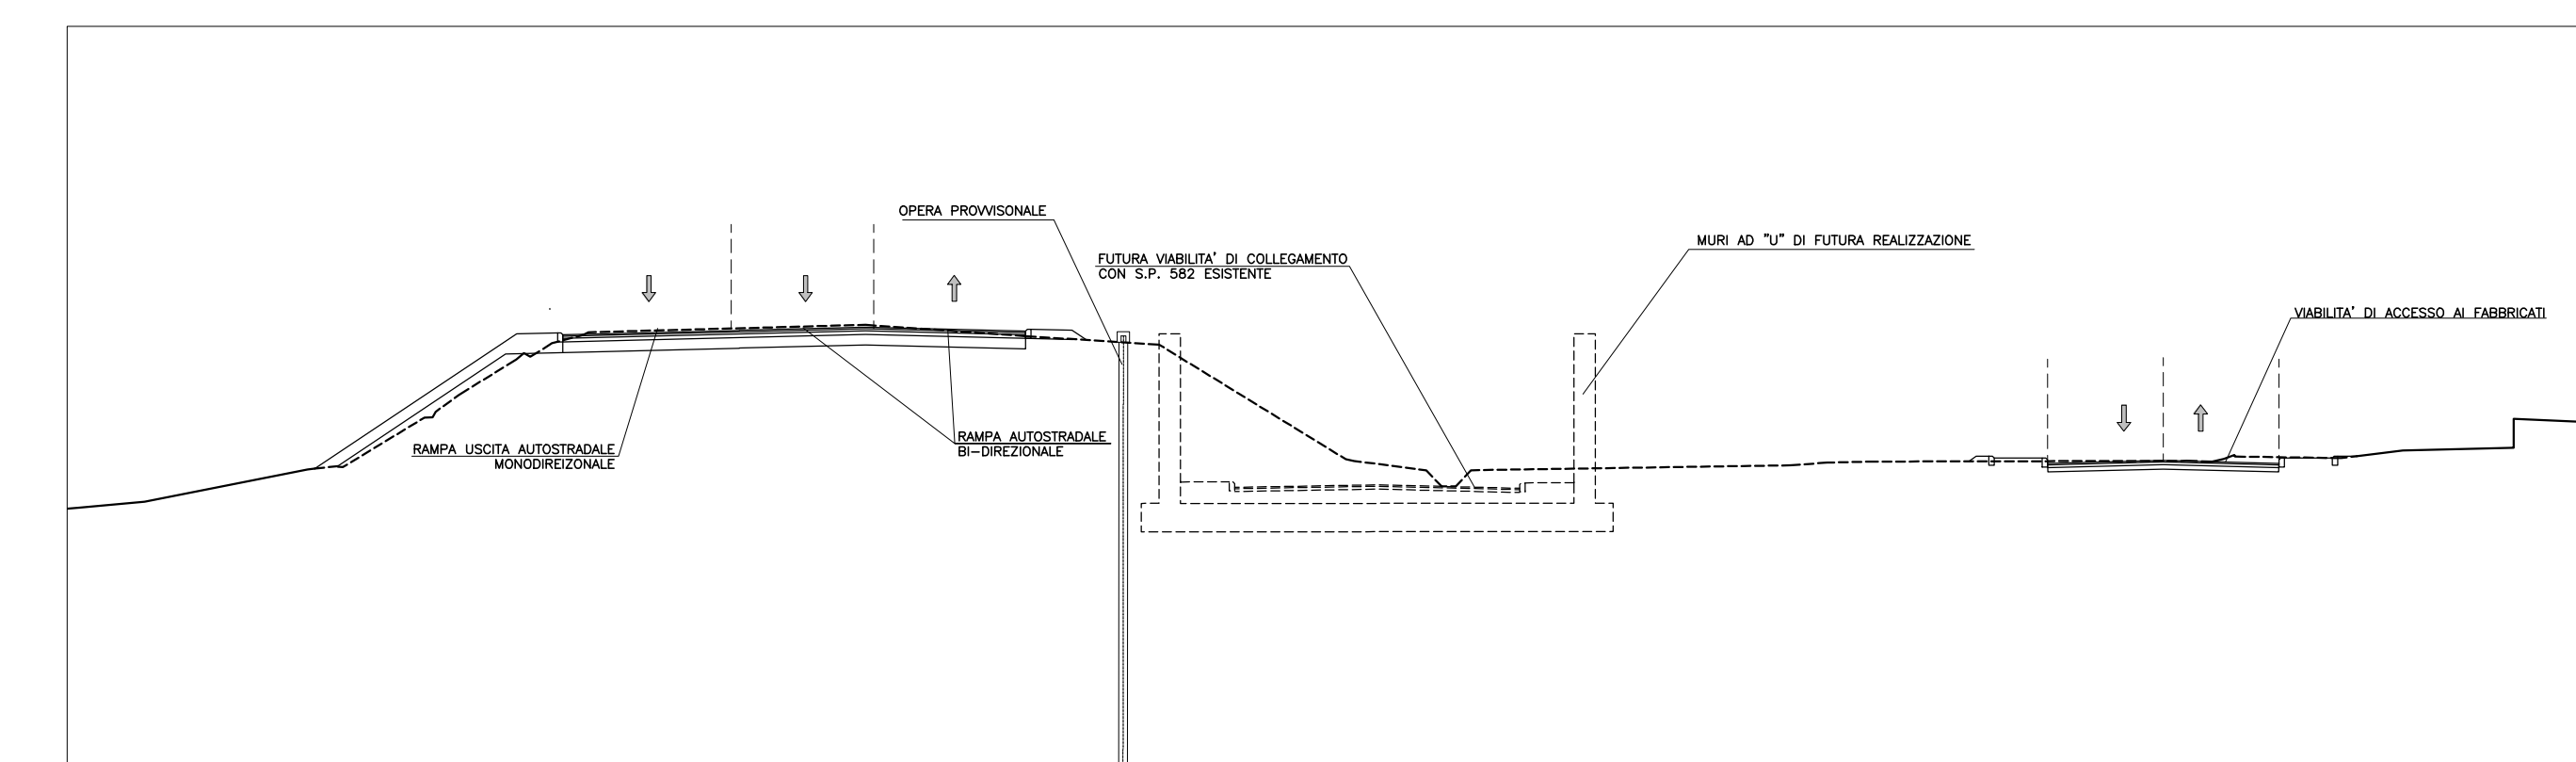

Fase 8

- a. Realizzazione del tratto definitivo della SP582 propedeutica agli scotolari precedentemente realizzati.
- b. Il flusso veicolare della SP582 permane ancora sulla viabilità provvisoria.

COMMITTENTE: 

PROGETTAZIONE: 

U.O. PROGETTAZIONE INTEGRATA NORD

PROGETTO DEFINITIVO

RADDOPPIO DELLA LINEA GENOVA - VENTIMIGLIA

TRATTA FINALE LIGURE - ANDORA

SISTEMAZIONI VIABILITA'

Adegamento viabilità - Rampe di collegamento Autostrada Genova - Savona - Ventimiglia Fasi realizzative - tav 4/6

SCALA: 1:1000

COMMESSA	LOTTO	FASE	ENTE	TIPO DOC.	OPERA/DISCIPLINA	PROGR.	REV.
IV01	00	D	26	P7	NV0800	008	A

Rev.	Descrizione	Redatto	Data	Verificato	Data	Approvato	Data	Autorizzato Data
A	Emissione esecutiva	F. Enesi	Gen 2022	M. Spini	Gen 2022	[Signature]	Gen 2022	[Signature]

File: IV0100D28P7NV0800008A.DWG n. Etab.: _____