


LOANO

GENOVA

XXMIGLIA

BORGHETTO SANTO SPIRITO

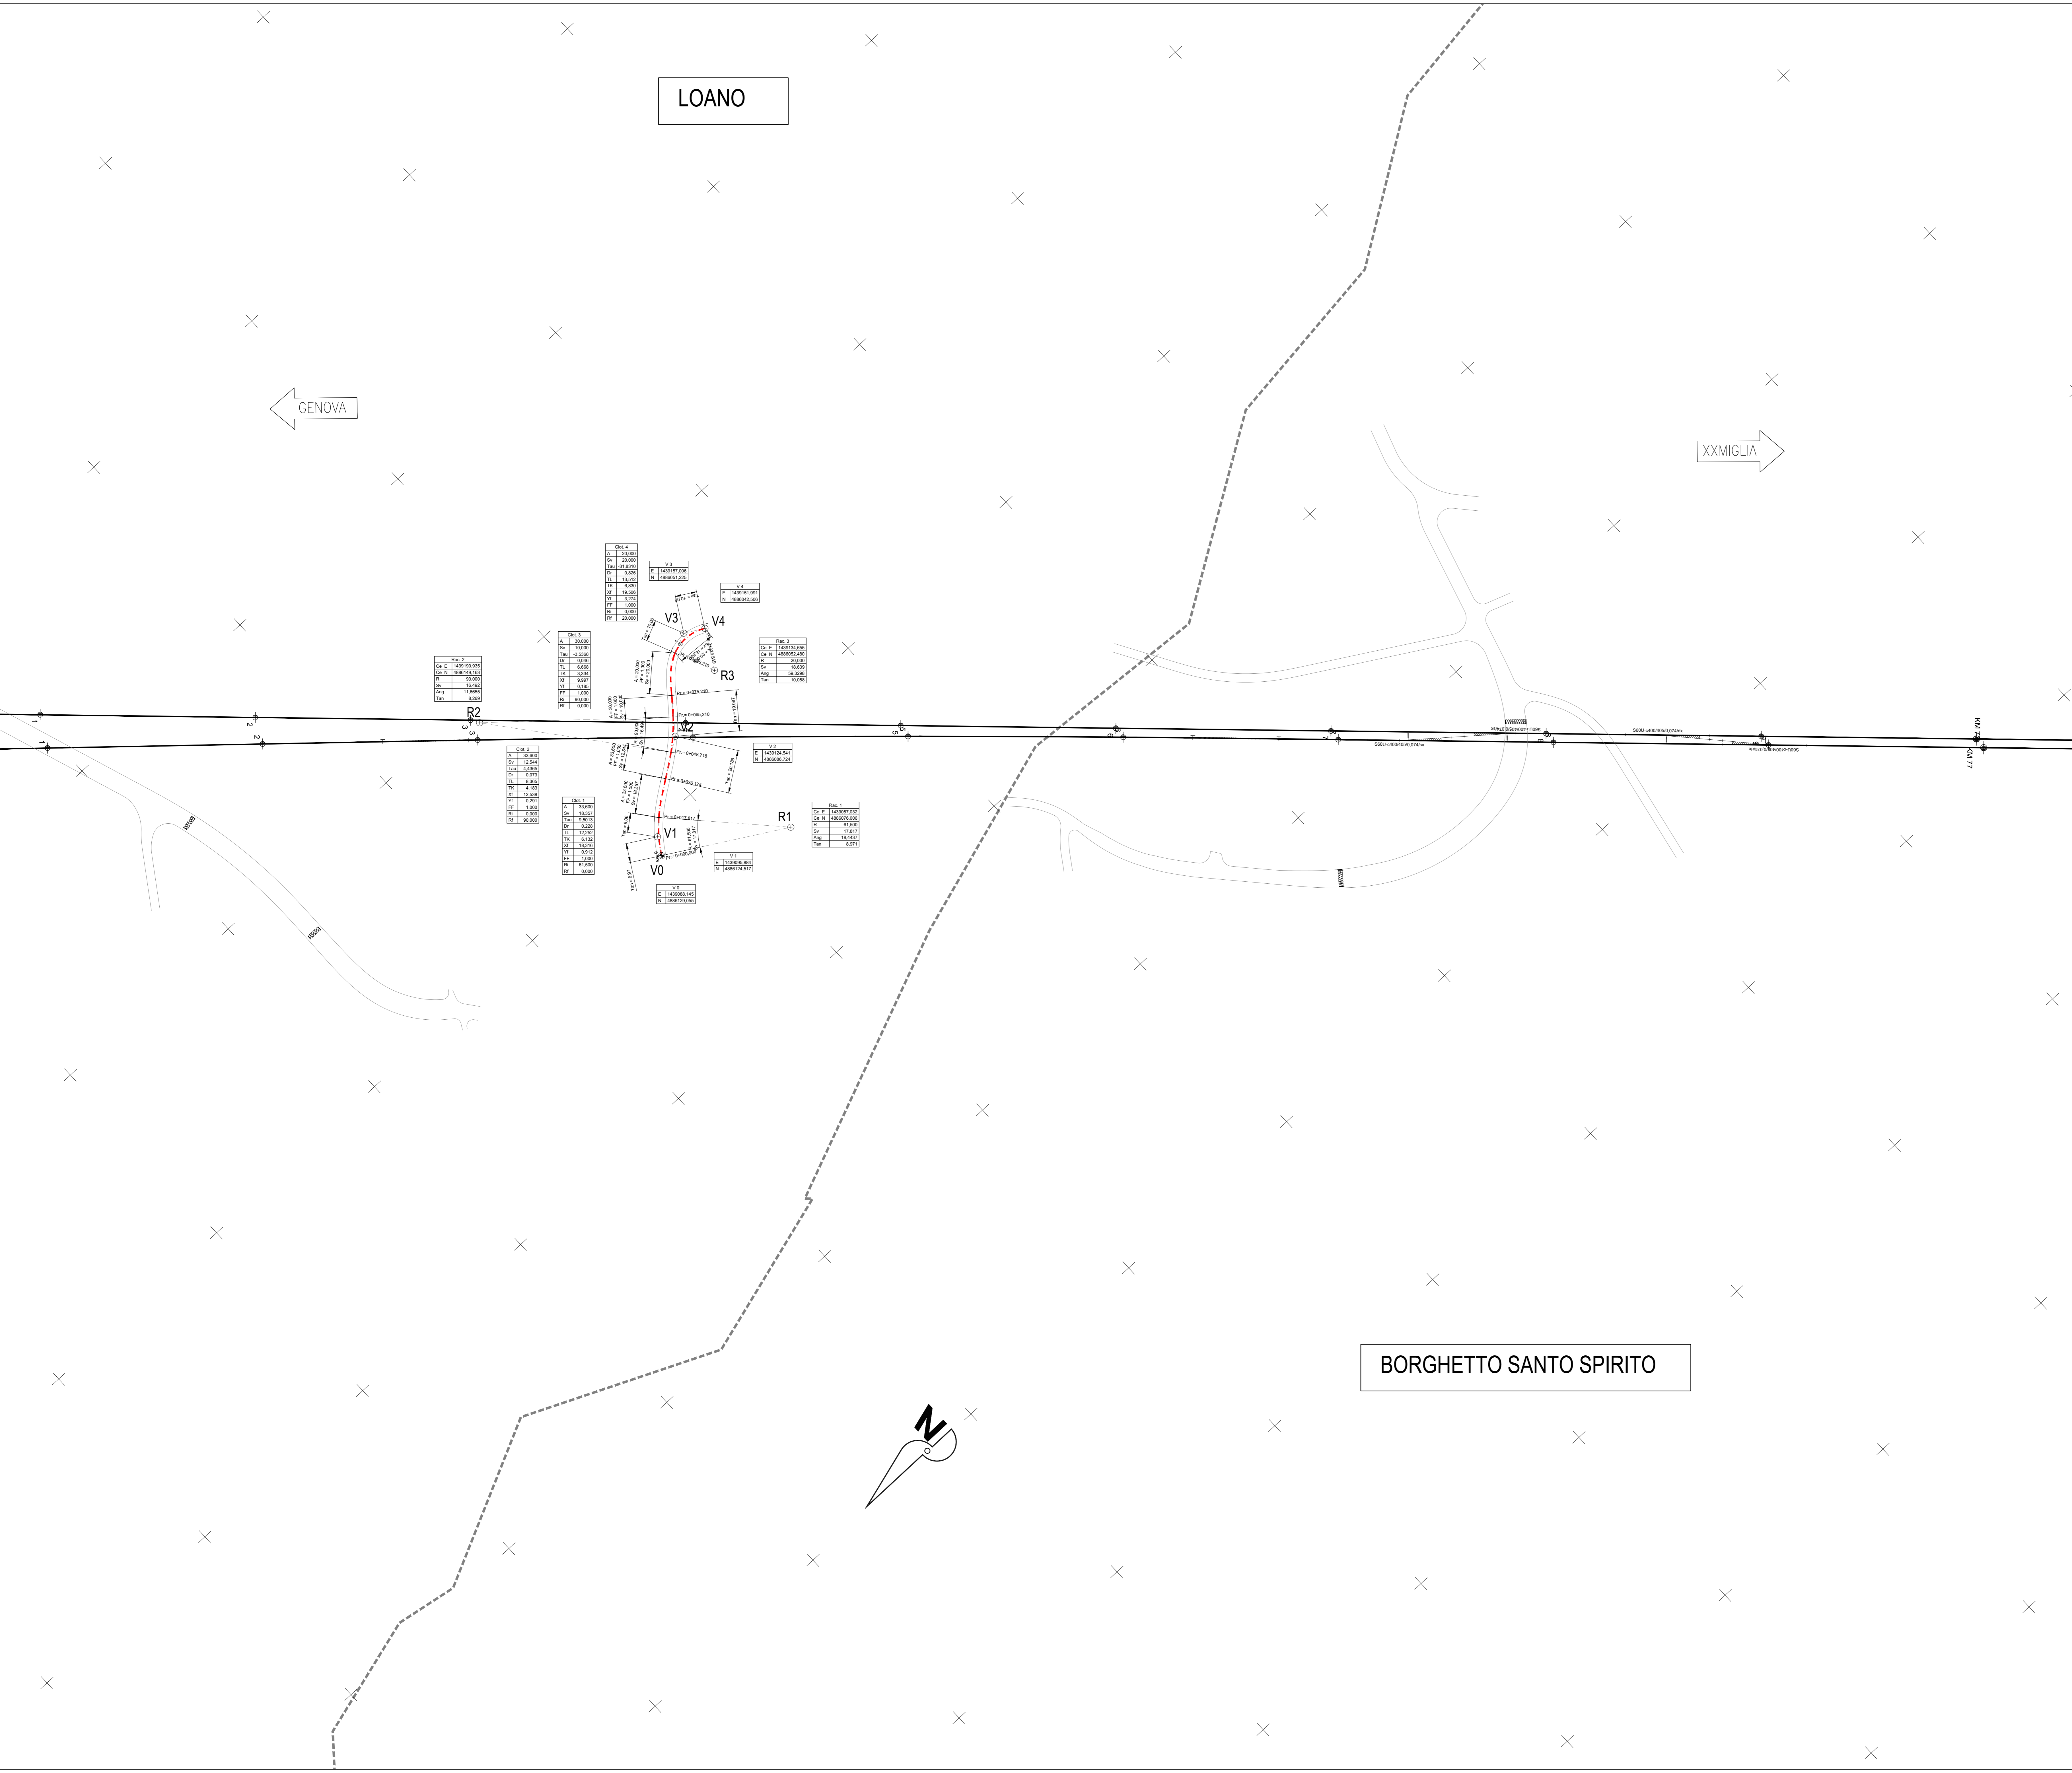

COMMITTENTE:



PROGETTAZIONE:



U.O. PROGETTAZIONE INTEGRATA NORD

PROGETTO DEFINITIVO

RADDOPPIO DELLA LINEA GENOVA - VENTIMIGLIA
TRATTA FINALE LIGURE - ANDORA

SISTEMAZIONI VIABILITA'
NV09 - Adeguamento viabilità interferite
Planimetria di tracciamento

SCALA:
1:1000

COMMESSA LOTTO FASE ENTE TIPO DOC. OPERA/DISCIPLINA PROGR. REV.

IV01 00 D 26 P7 NV0900 001 A

Rev.	Descrizione	Redatto	Data	Verificato	Data	Approvato	Data	Autorizzato Data
A	Emissione esecutiva	F. Eusepi	Gen 2022	[Signature]	Gen 2022	[Signature]	Gen 2022	A. Petropi Gen 2022

File: IV0100D26P7NV0900001A.DWG n. Etab.: