


LOANO

CENOVA


VENTIMIGLIA

BORGHETTO SANTO SPIRITO


LEGENDA SEGNALETICA ORIZZONTALE

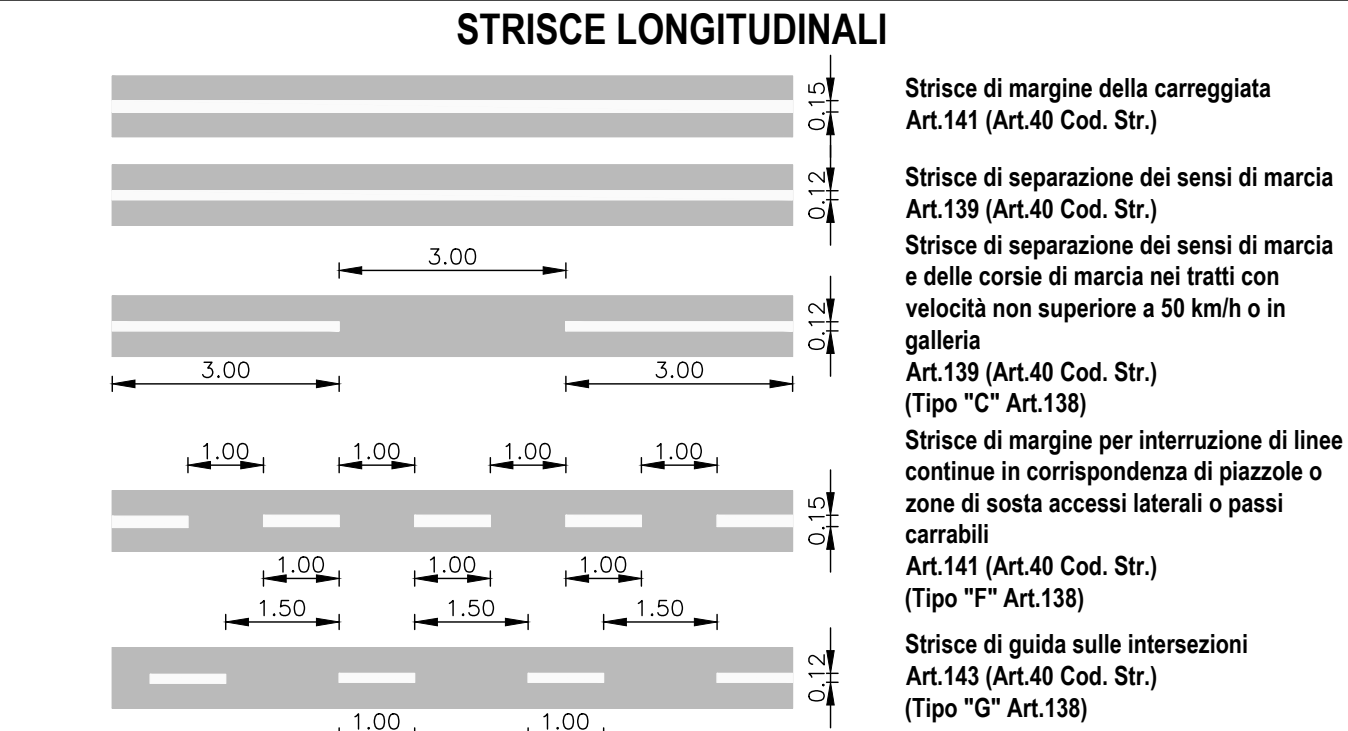


ISCRIZIONI SULLA PAVIMENTAZIONE

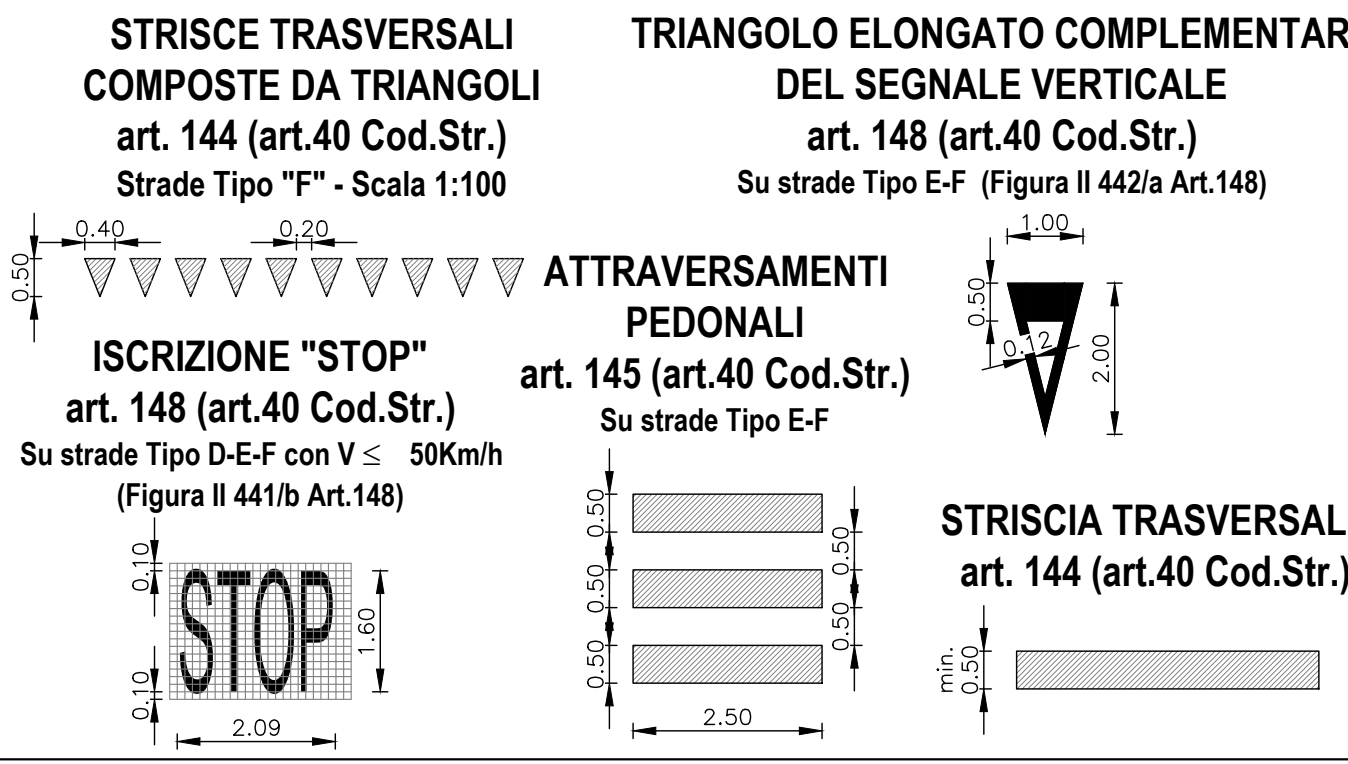

LEGENDA SEGNALETICA VERTICALE

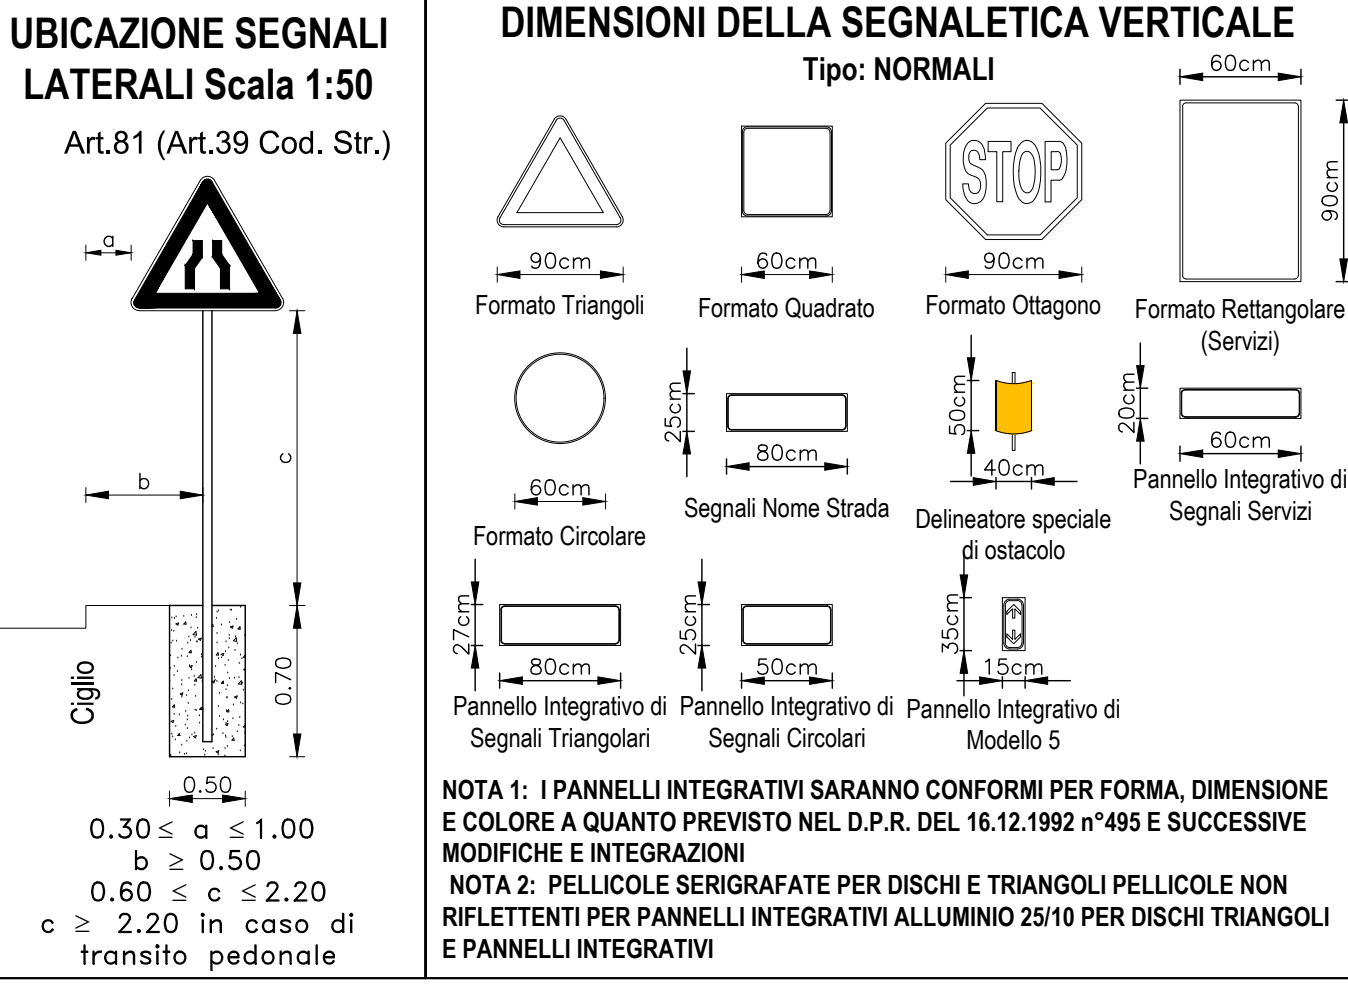

LEGENDA SIMBOLI E BARRIERE SICUREZZA

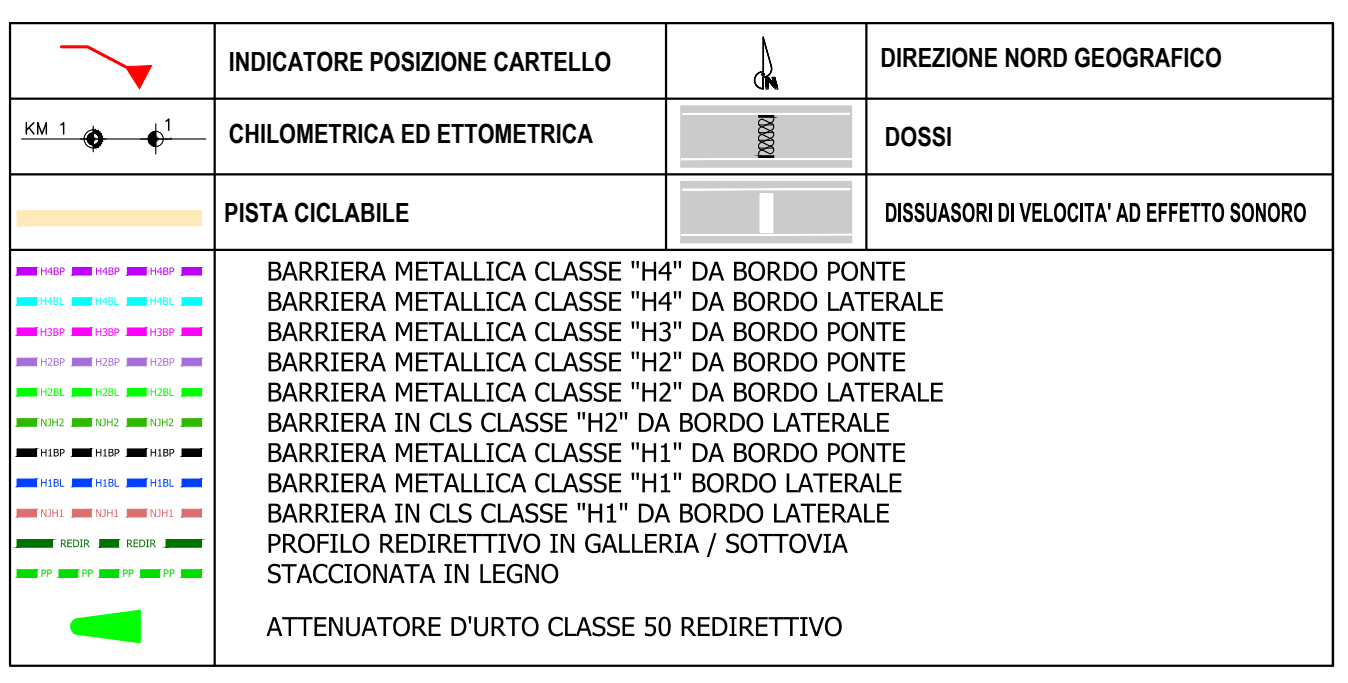

NOTA:

LE BARRIERE E LA SEGNALETICA RAPPRESENTATI SI RIFERISCONO ALLA NUOVA CONFIGURAZIONE VIARIA E NON E' SPECIFICA DELLA SOLA WBS DELL'ELABORATO

COMMITTENTE: RFI RETE FERROVIARIA ITALIANA GRUPPO FERROVIE DELLO STATO ITALIANO. PROGETTAZIONE: ITALFER

U.O. PROGETTAZIONE INTEGRATA NORD. PROGETTO DEFINITIVO. RADDOPPIO DELLA LINEA GENOVA - VENTIMIGLIA. TRATTA FINALE LIGURE - ANDORA. SISTEMAZIONI VIABILITA' NV09 - Adeguamento viabilita' interferite. Planimetria segnaletica e barriere di sicurezza.

Table with columns: COMMESSA, LOTTO, FASE, ENTE, TIPO DOC., OPERA/DISCIPLINA, Progr., Rev., and a revision history table with columns: Rev., Descrizione, Redatto, Data, Verificato, Data, Approvato, Data, Autorizzato Data.