



PIETRA LIGURE

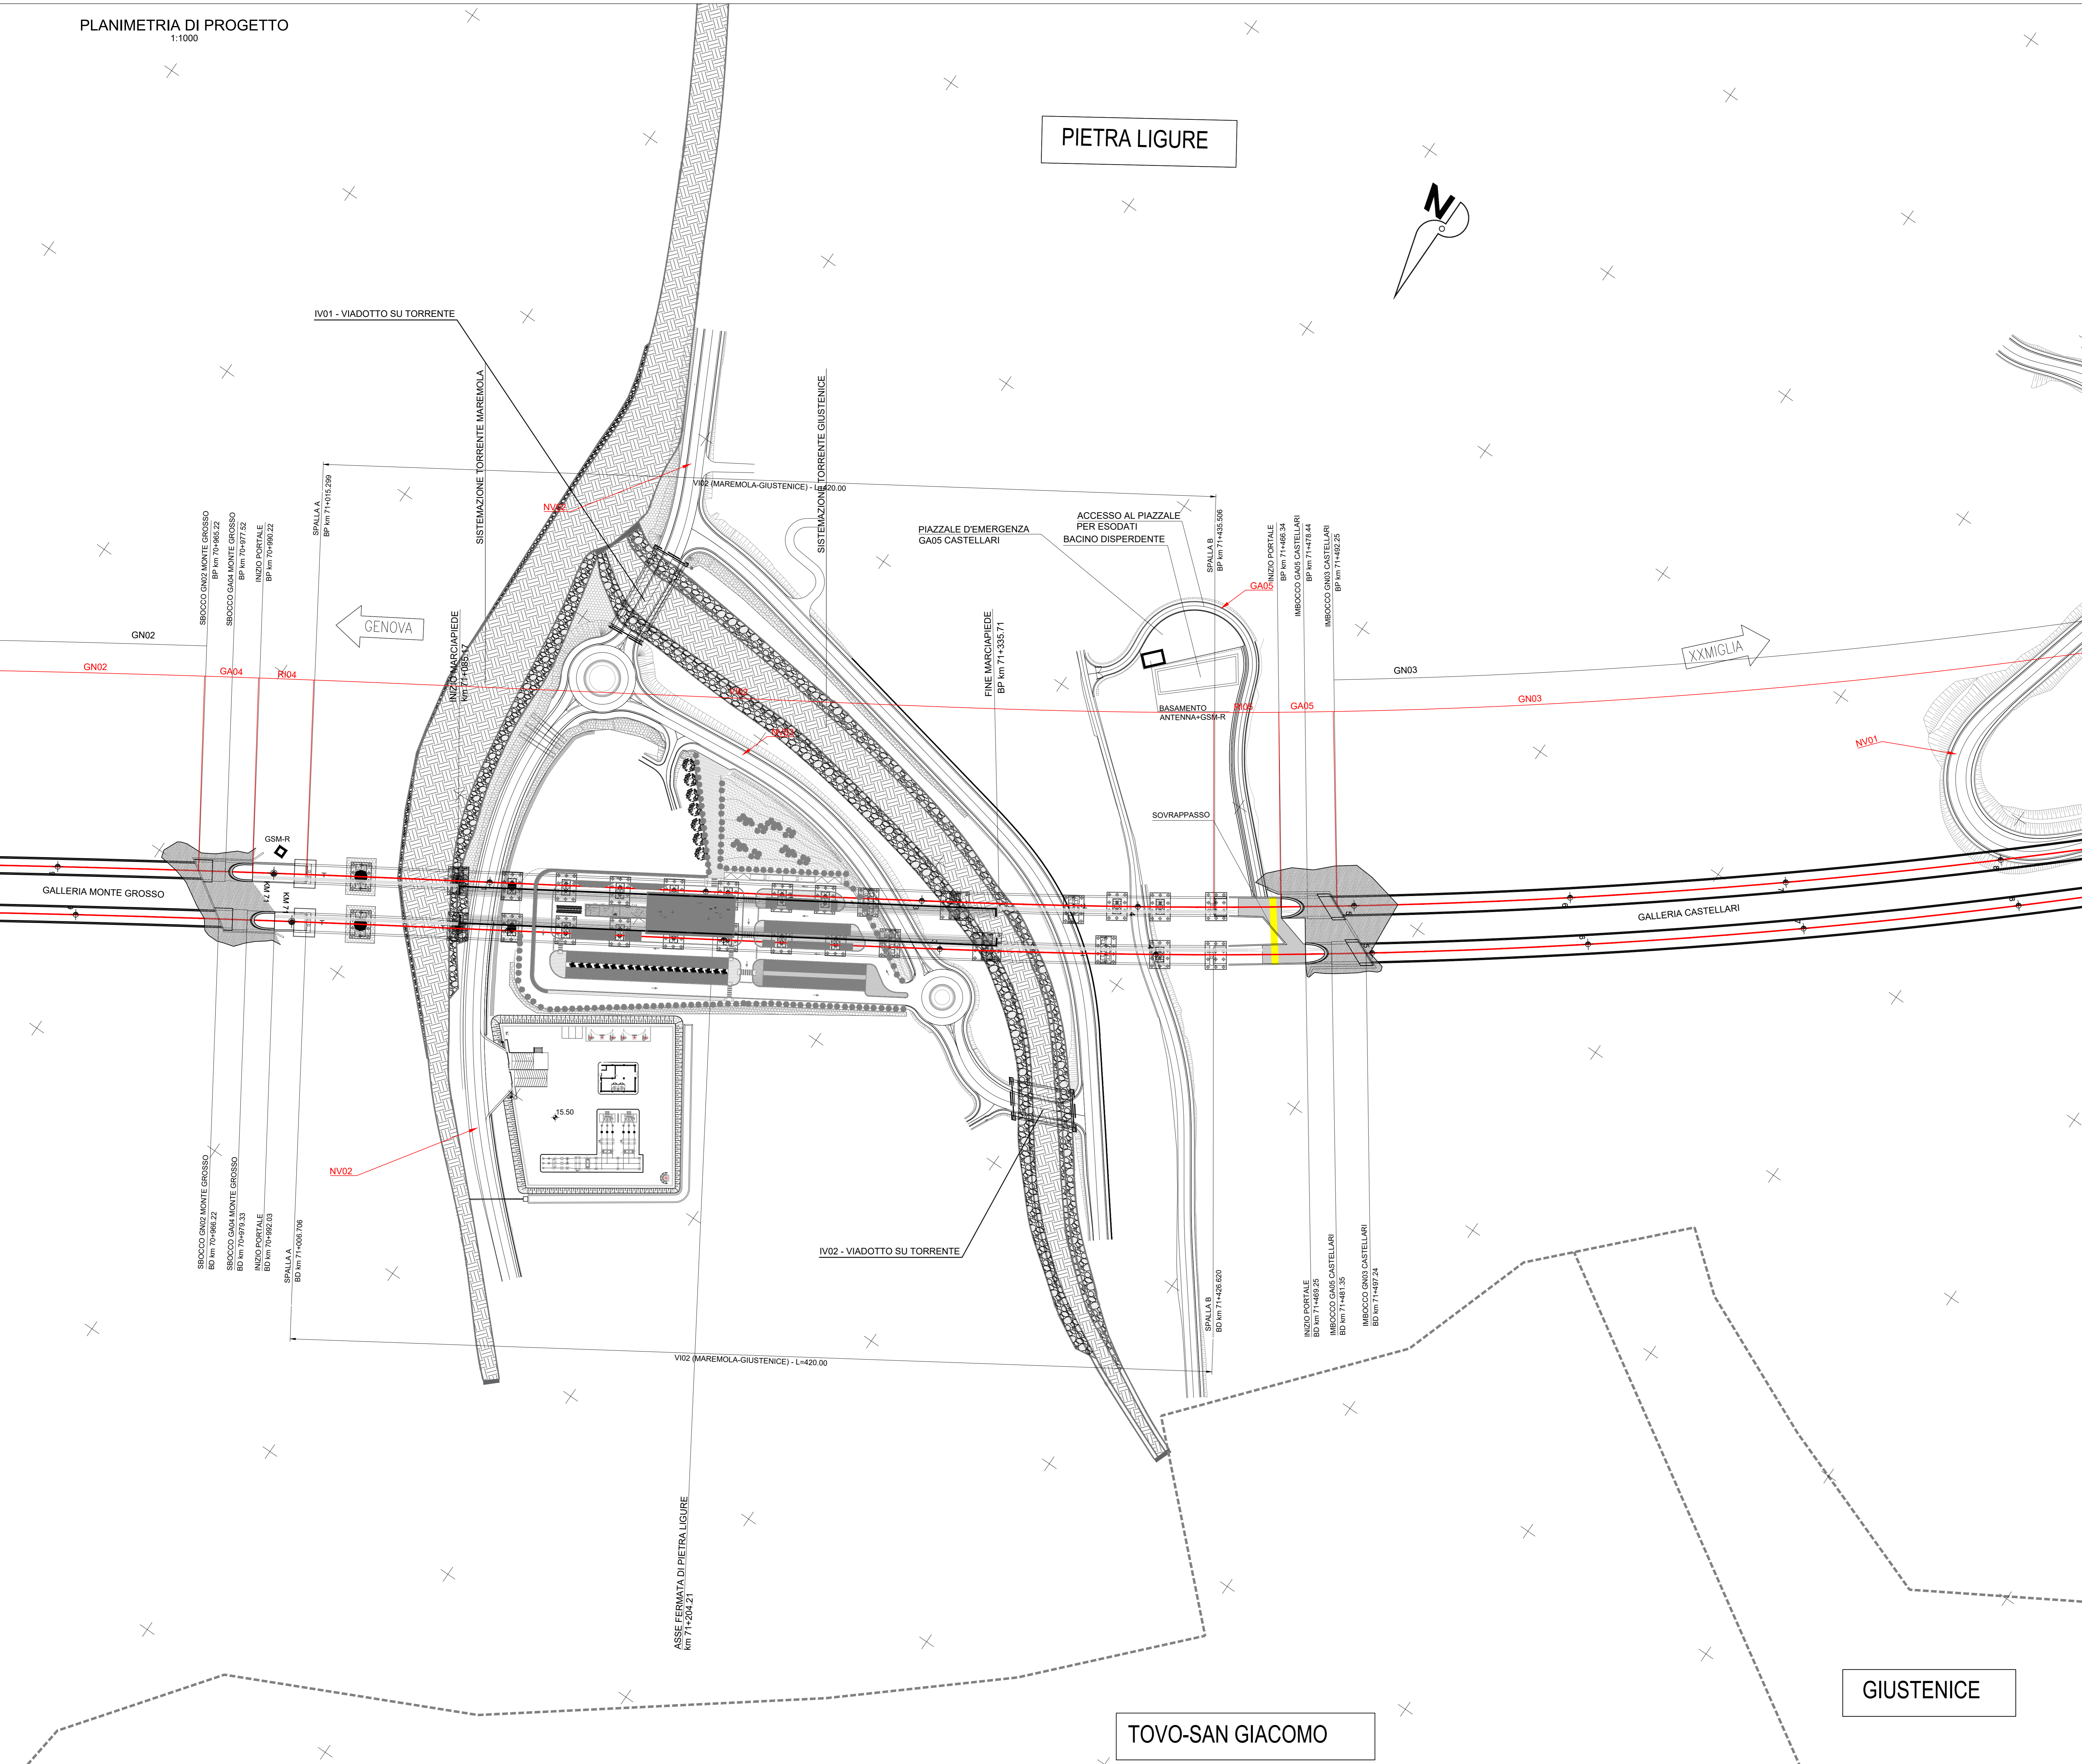

K-PLAN

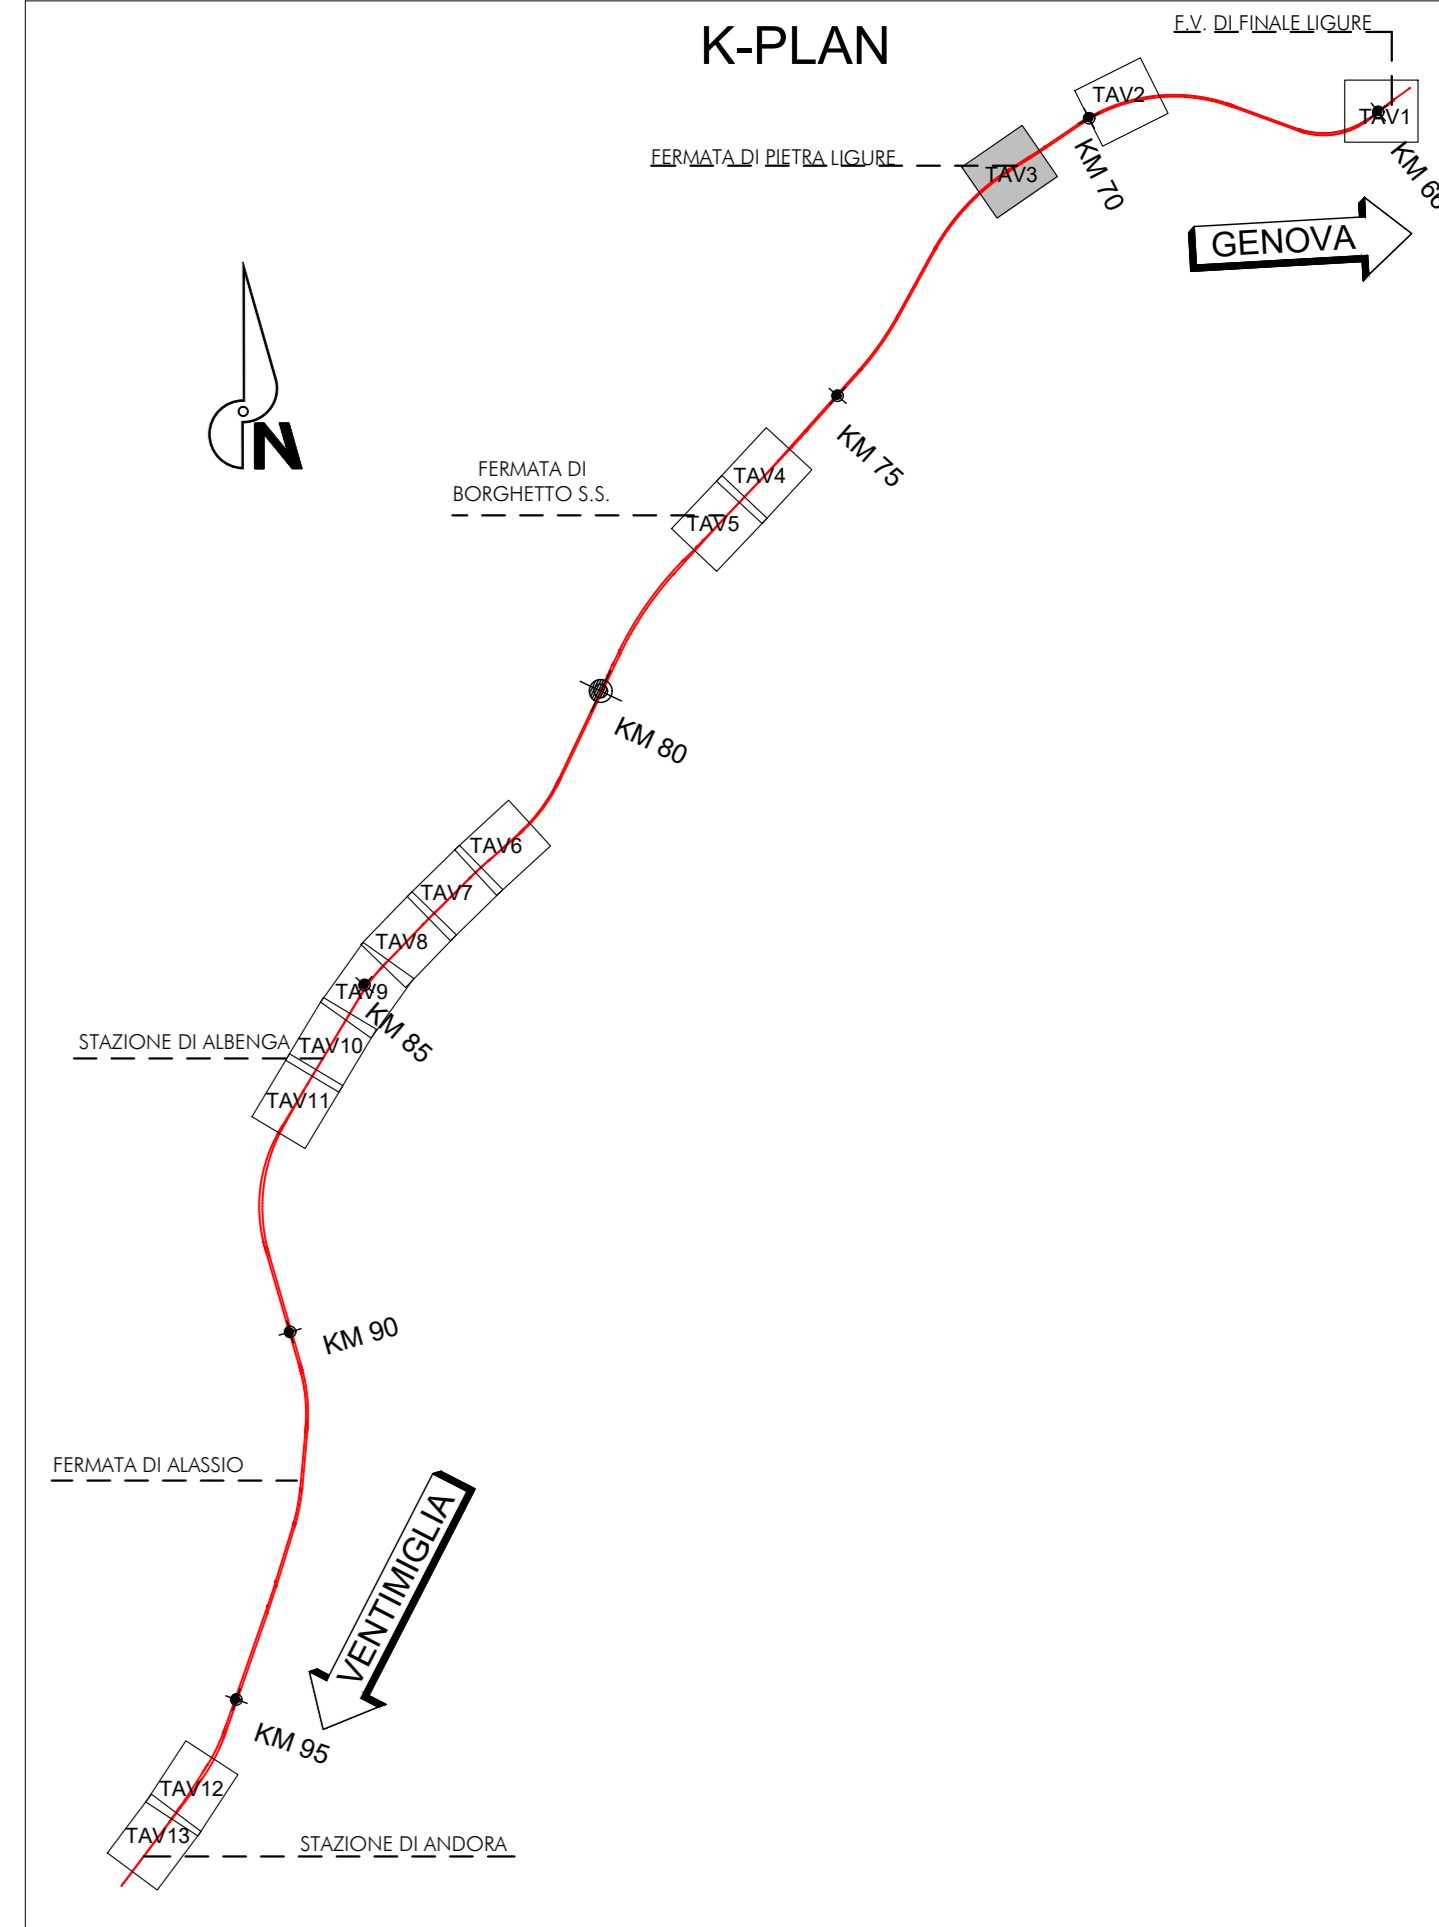

GIUSTENICE

TOVO-SAN GIACOMO

COMMITTENTE:  
**RFI**  
RETE FERROVIARIA ITALIANA  
GRUPPO FERROVIE DELLO STATO ITALIANO

PROGETTAZIONE:  
**ITALFERR**  
GRUPPO FERROVIE DELLO STATO ITALIANO

U.O. PROGETTAZIONE INTEGRATA NORD  
PROGETTO DEFINITIVO  
RADDOPPIO DELLA LINEA GENOVA - VENTIMIGLIA  
TRATTA FINALE LIGURE - ANDORA

OPERE CIVILI  
Planimetria delle WBS - Tav. 3/13

SCALA:  
1:1000

Rev.	Descrizione	Redatto	Data	Verificato	Data	Approvato	Data	Autorizzato	Data
A	Emissione esecutiva	F. Enesi	Feb. 2022	M. Spini	Feb. 2022	[Signature]	Feb. 2022	A. Perini	Feb. 2022

File: IV0100D28P70C000003A.DWG n. Elab.: