
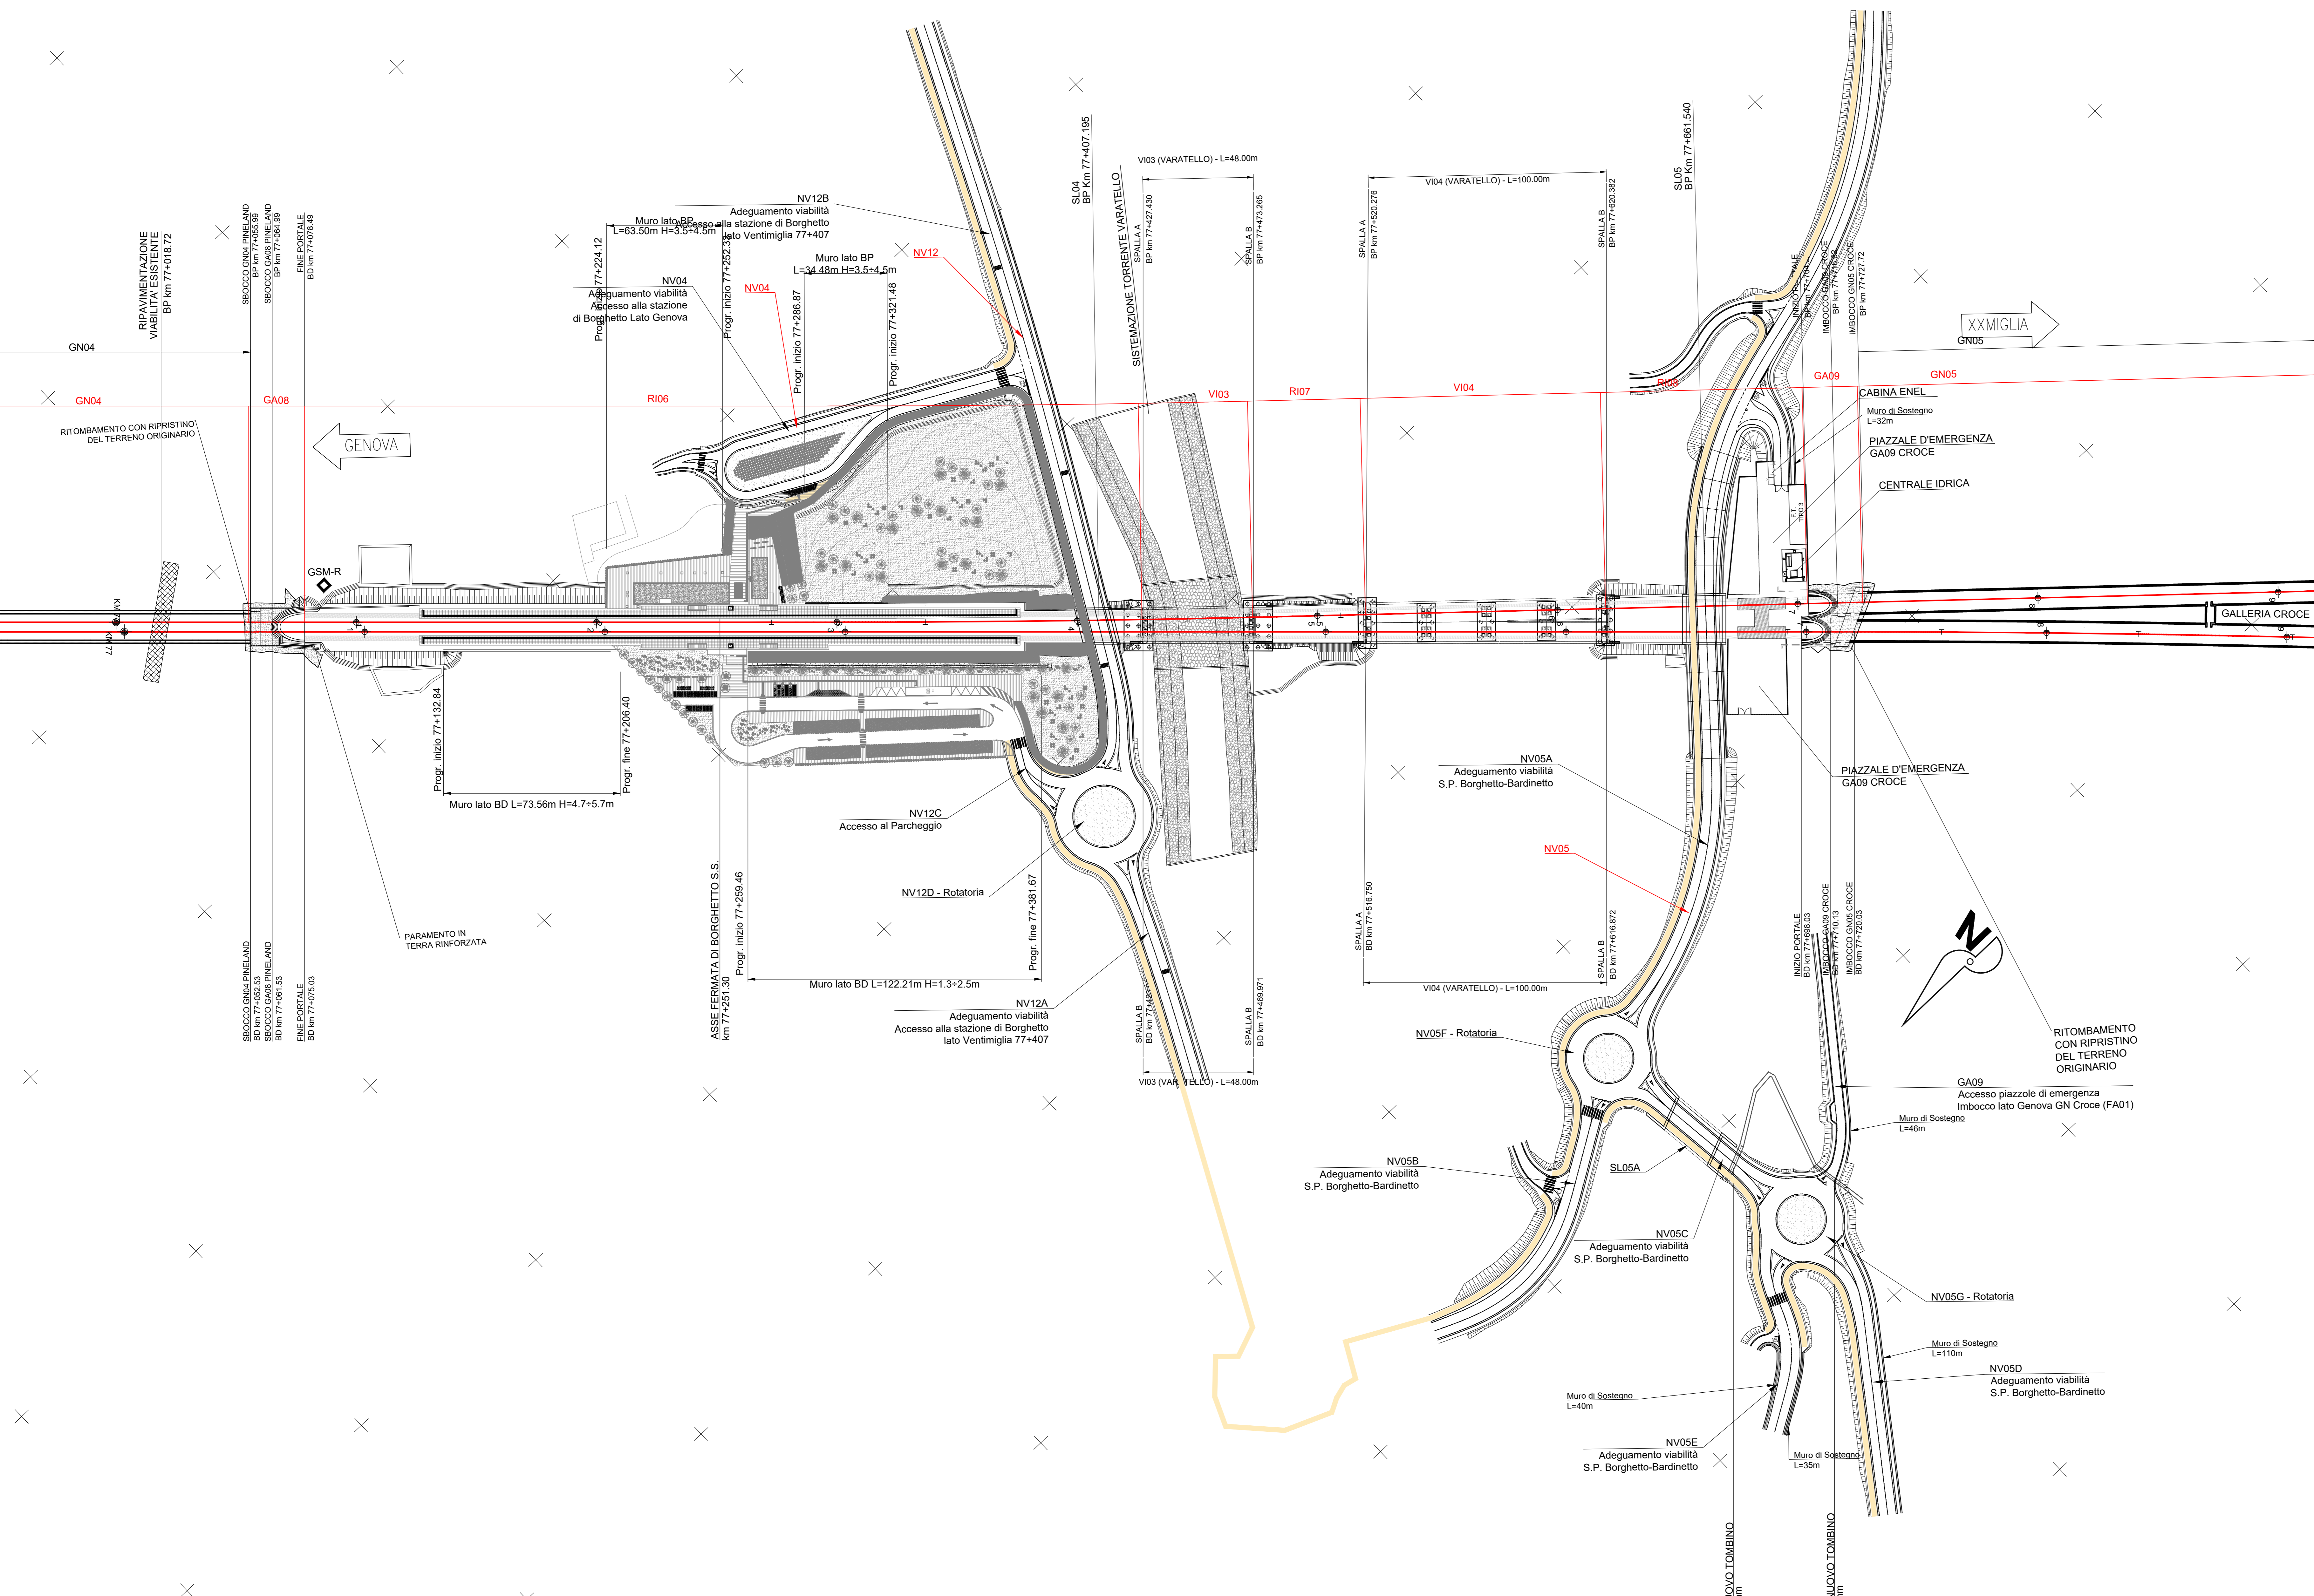


BORGHETTO SANTO SPIRITO

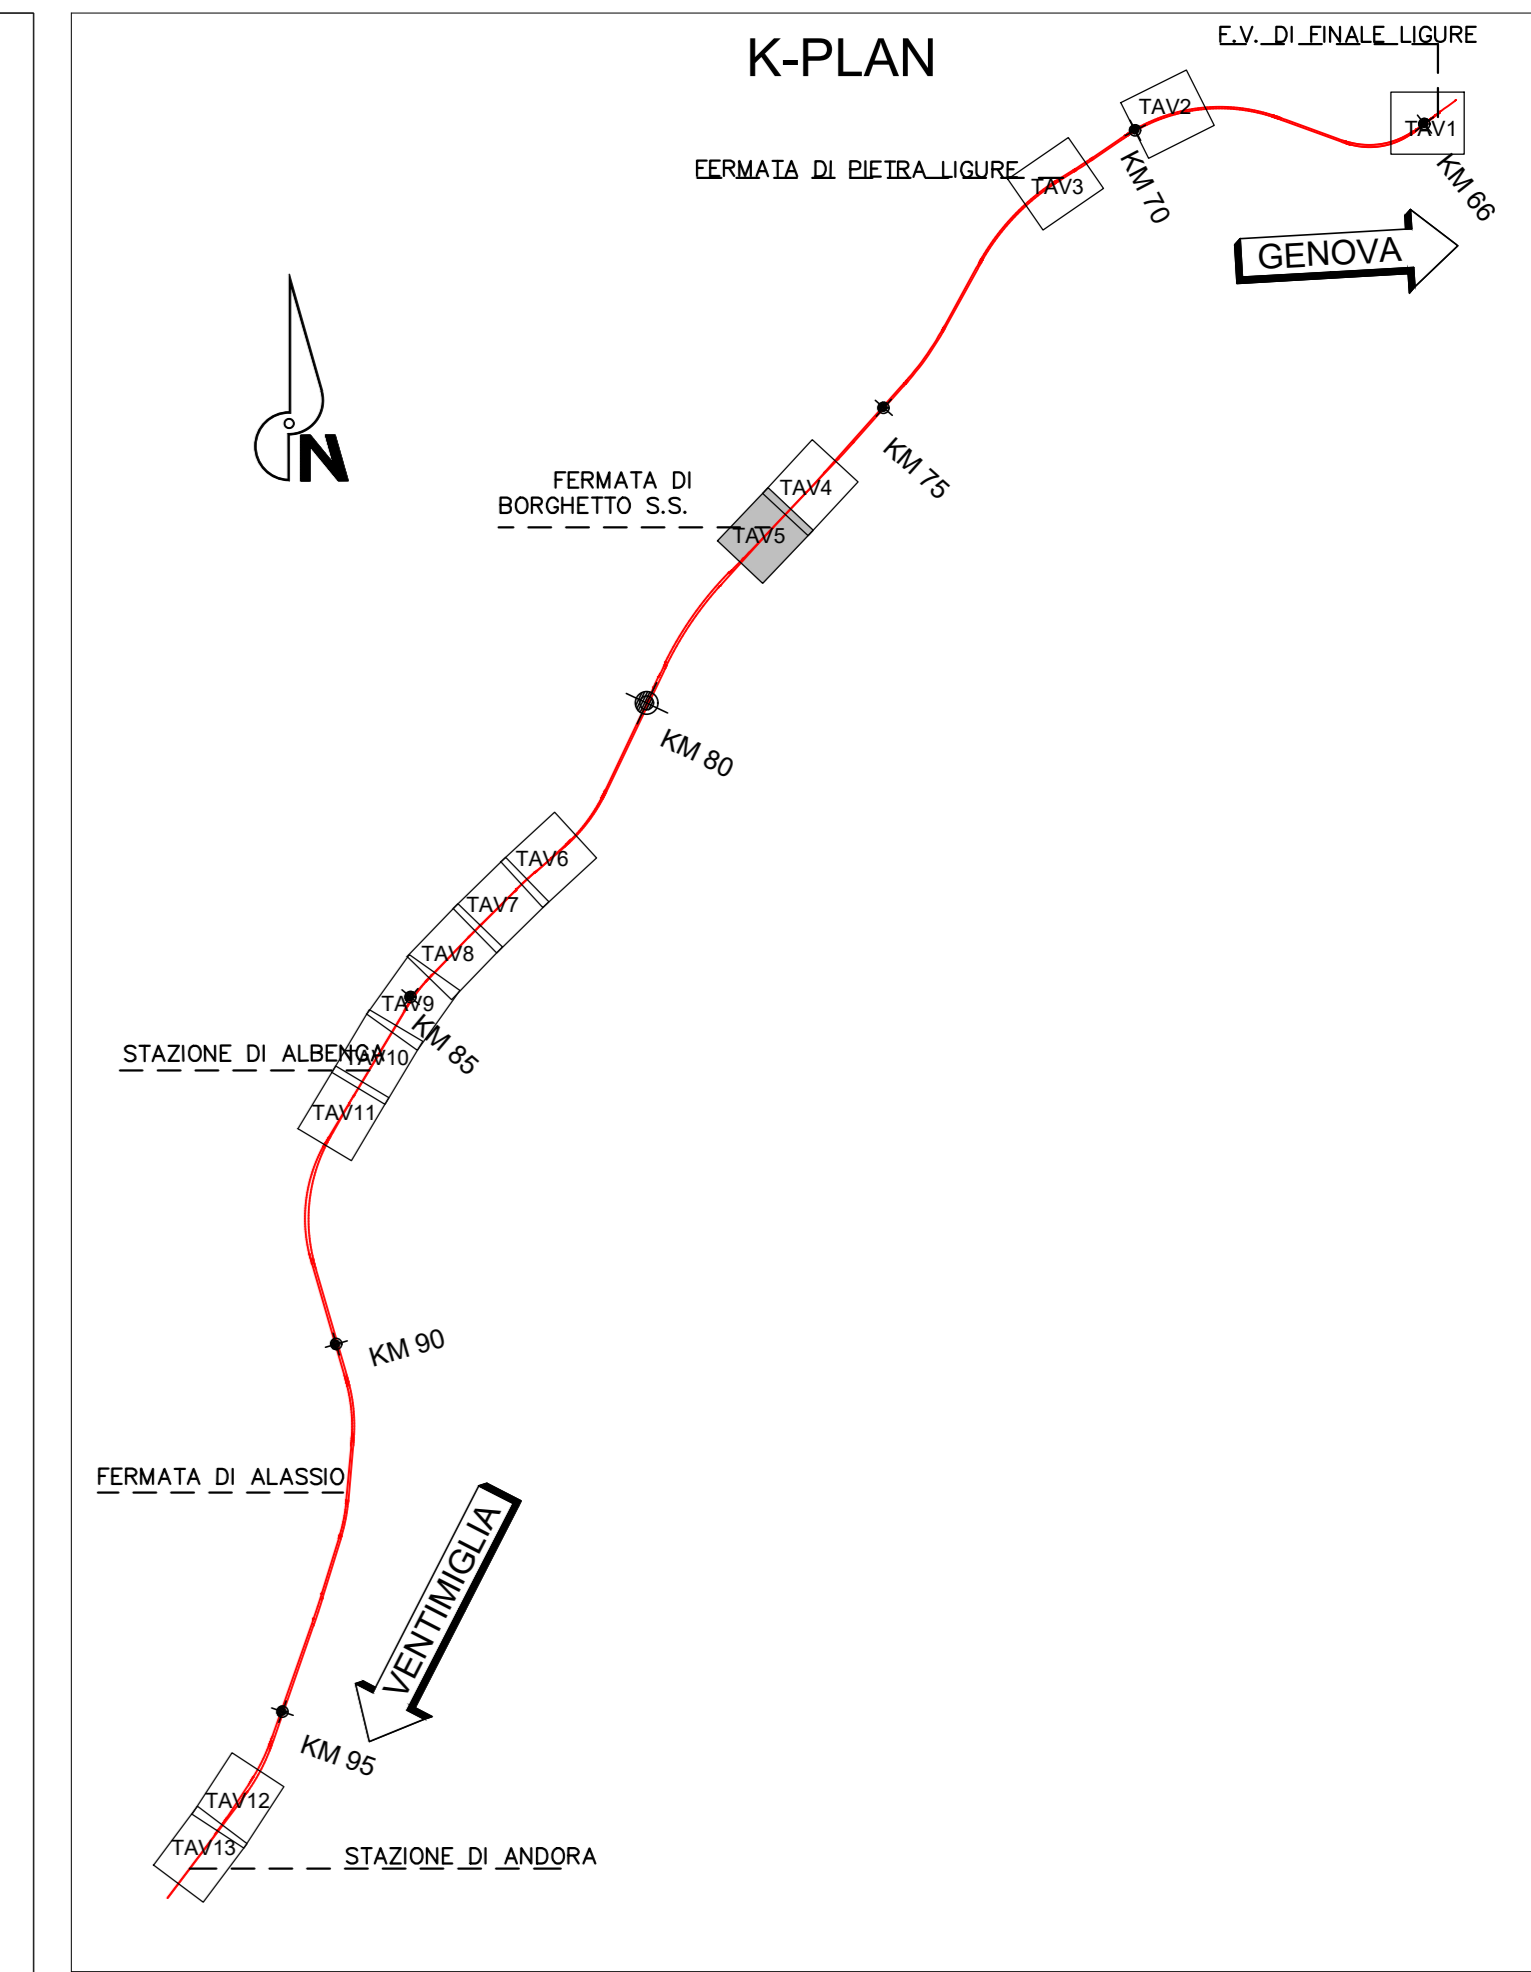

COMMITTENTE:
RFI
RETE FERROVIARIA ITALIANA
GRUPPO FERROVIE DELLO STATO ITALIANE

PROGETTAZIONE:
ITALFER
S.p.A. - GRUPPO FERROVIE DELLO STATO ITALIANE

U.O. PROGETTAZIONE INTEGRATA NORD
PROGETTO DEFINITIVO
RADDOPPIO DELLA LINEA GENOVA - VENTIMIGLIA
TRATTA FINALE LIGURE - ANDORA

OPERE CIVILI
Planimetria delle WBS - Tav. 5/13

SCALA:
1:1000

COMMESSA	LOTTO	FASE	ENTE	TIPO DOC.	OPERA/DISCIPLINA	PROGR.	REV.
IV01	00	D	26	P7	OC0000	005	B

Rev.	Descrizione	Redatto	Data	Verificato	Data	Approvato	Data	Autorizzato Data
A	Emissione esecutiva	F. Evangelisti	04/2021	M. Senni	04/2021	C. Falleri	04/2021	A. Perini 04/2021
B	Emissione esecutiva	F. Evangelisti	04/2023	M. Senni	04/2023	C. Falleri	04/2023	A. Perini 04/2023

File: IV0100D28P7OC0000005B.DWG n. Elab.: