
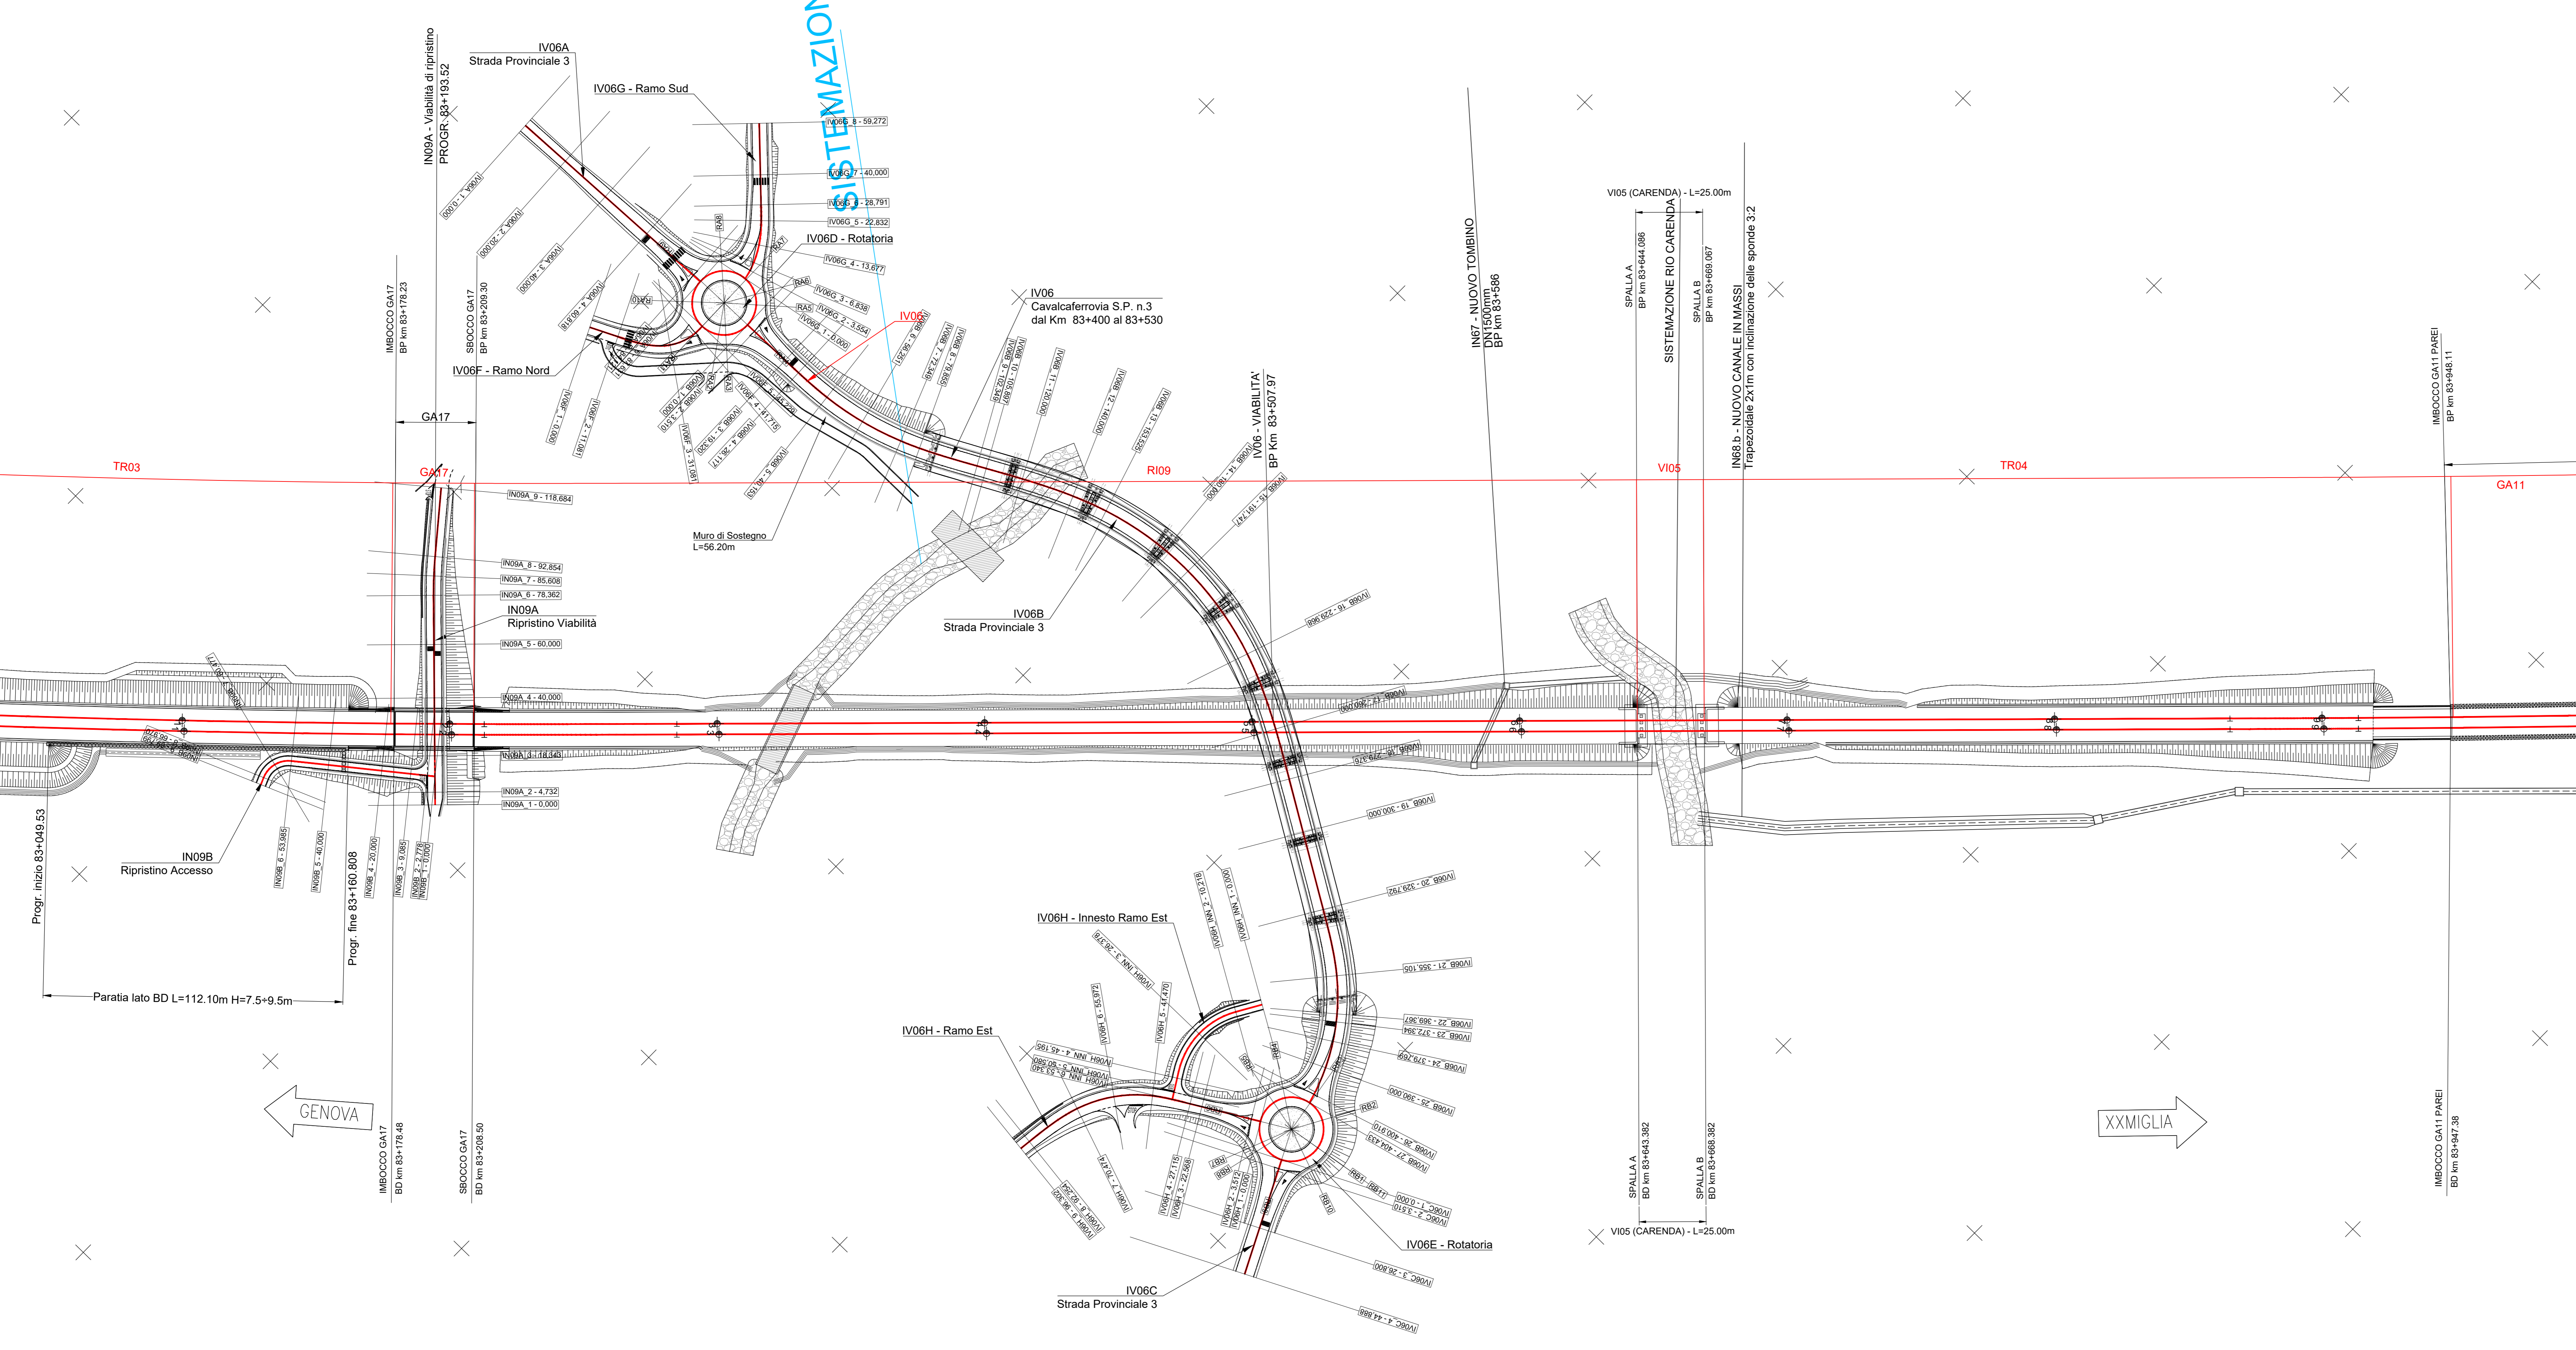



ALBENGA

SISTEMAZIONE RIO DELLE CIOPPE

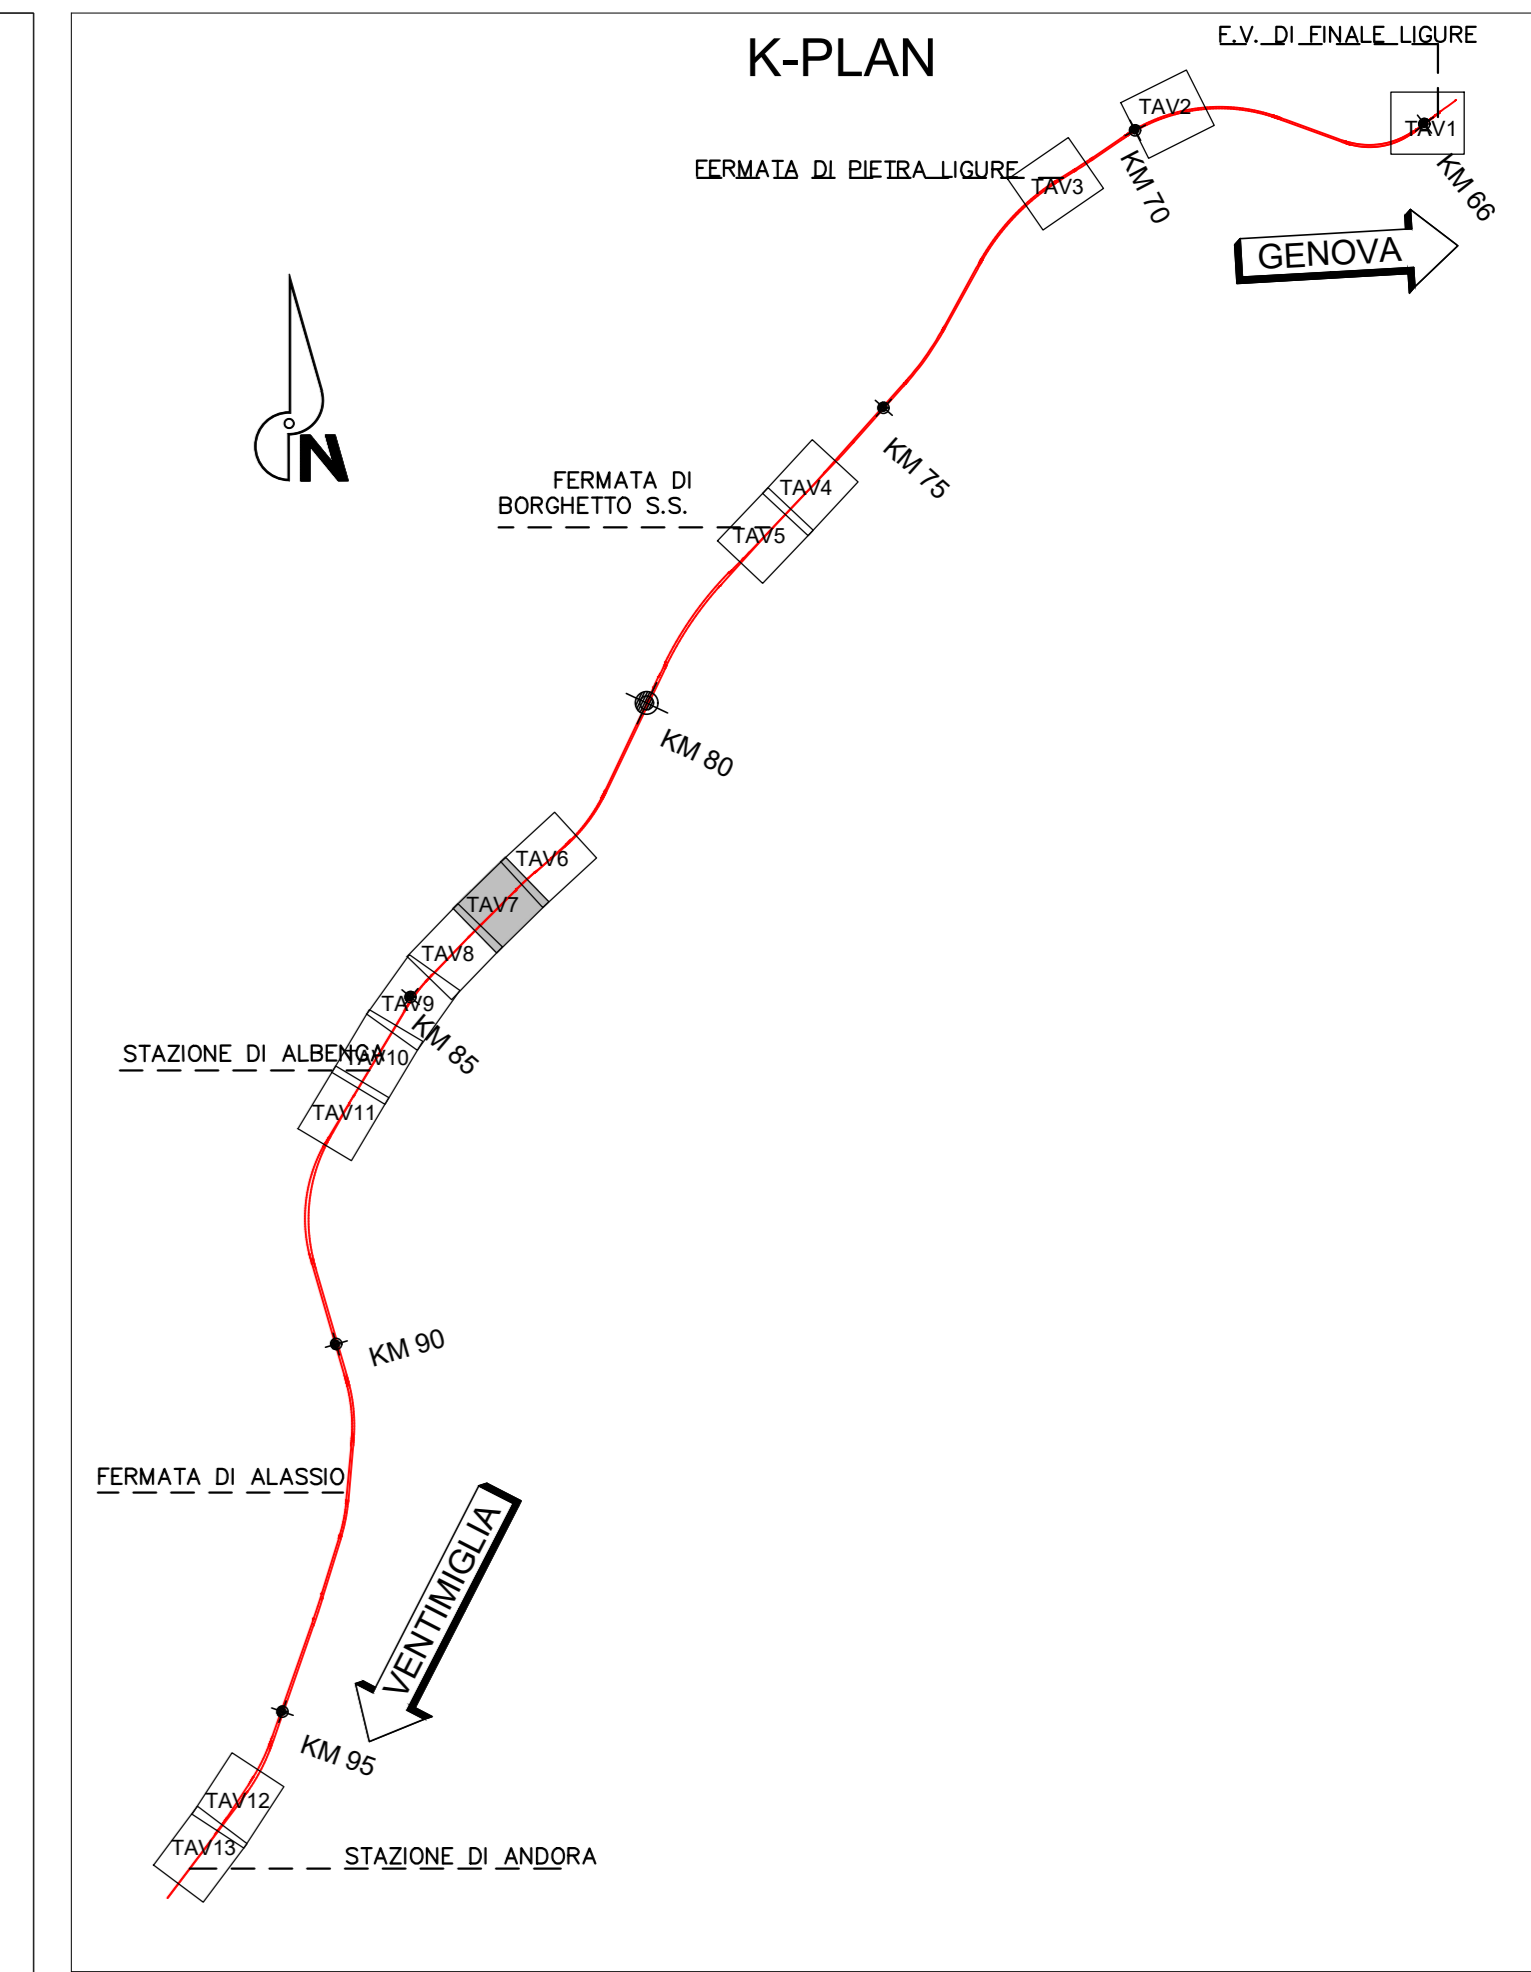

GENOVA

XXMIGLIA

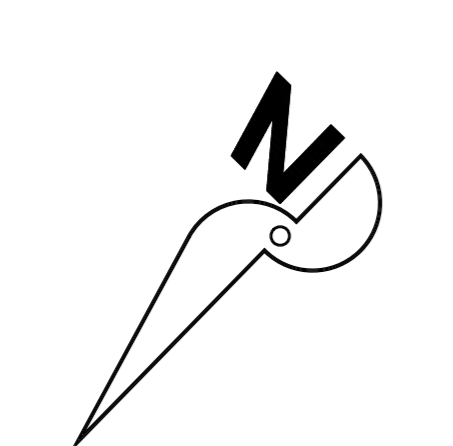

COMMITTENTE:
RFI
RETE FERROVIARIA ITALIANA
GRUPPO FERROVIE DELLO STATO ITALIANO

PROGETTAZIONE:
ITALFERR
S.P.A. - SOCIETA' PER AZIONI

U.O. PROGETTAZIONE INTEGRATA NORD
PROGETTO DEFINITIVO
RADDOPPIO DELLA LINEA GENOVA - VENTIMIGLIA
TRATTA FINALE LIGURE - ANDORA

OPERE CIVILI
Planimetria delle WBS - Tav. 7/13

SCALA:
1:1000

Rev.	Descrizione	Redatto	Data	Verificato	Data	Approvato	Data	Autorizzato	Data
A	Emissione esecutiva	F. Esposito	Ott. 2021	M. Spasoli	Ott. 2021	G. Fabbri	Ott. 2021	A. Parigi	Ott. 2021
B	Emissione esecutiva	F. Esposito	Mag. 2023	M. Spasoli	Mag. 2023	G. Fabbri	Mag. 2023	A. Parigi	Mag. 2023

COMMESSA LOTTO FASE ENTE TIPO DOC. OPERA/DISCIPLINA PROGR. REV.
I|V|0|1 0|0|D 2|6|P|7 0|C|0|0|0 0|0|7|B

File: IV0100D28P7C0000007B.DWG n. Etab.: _____