
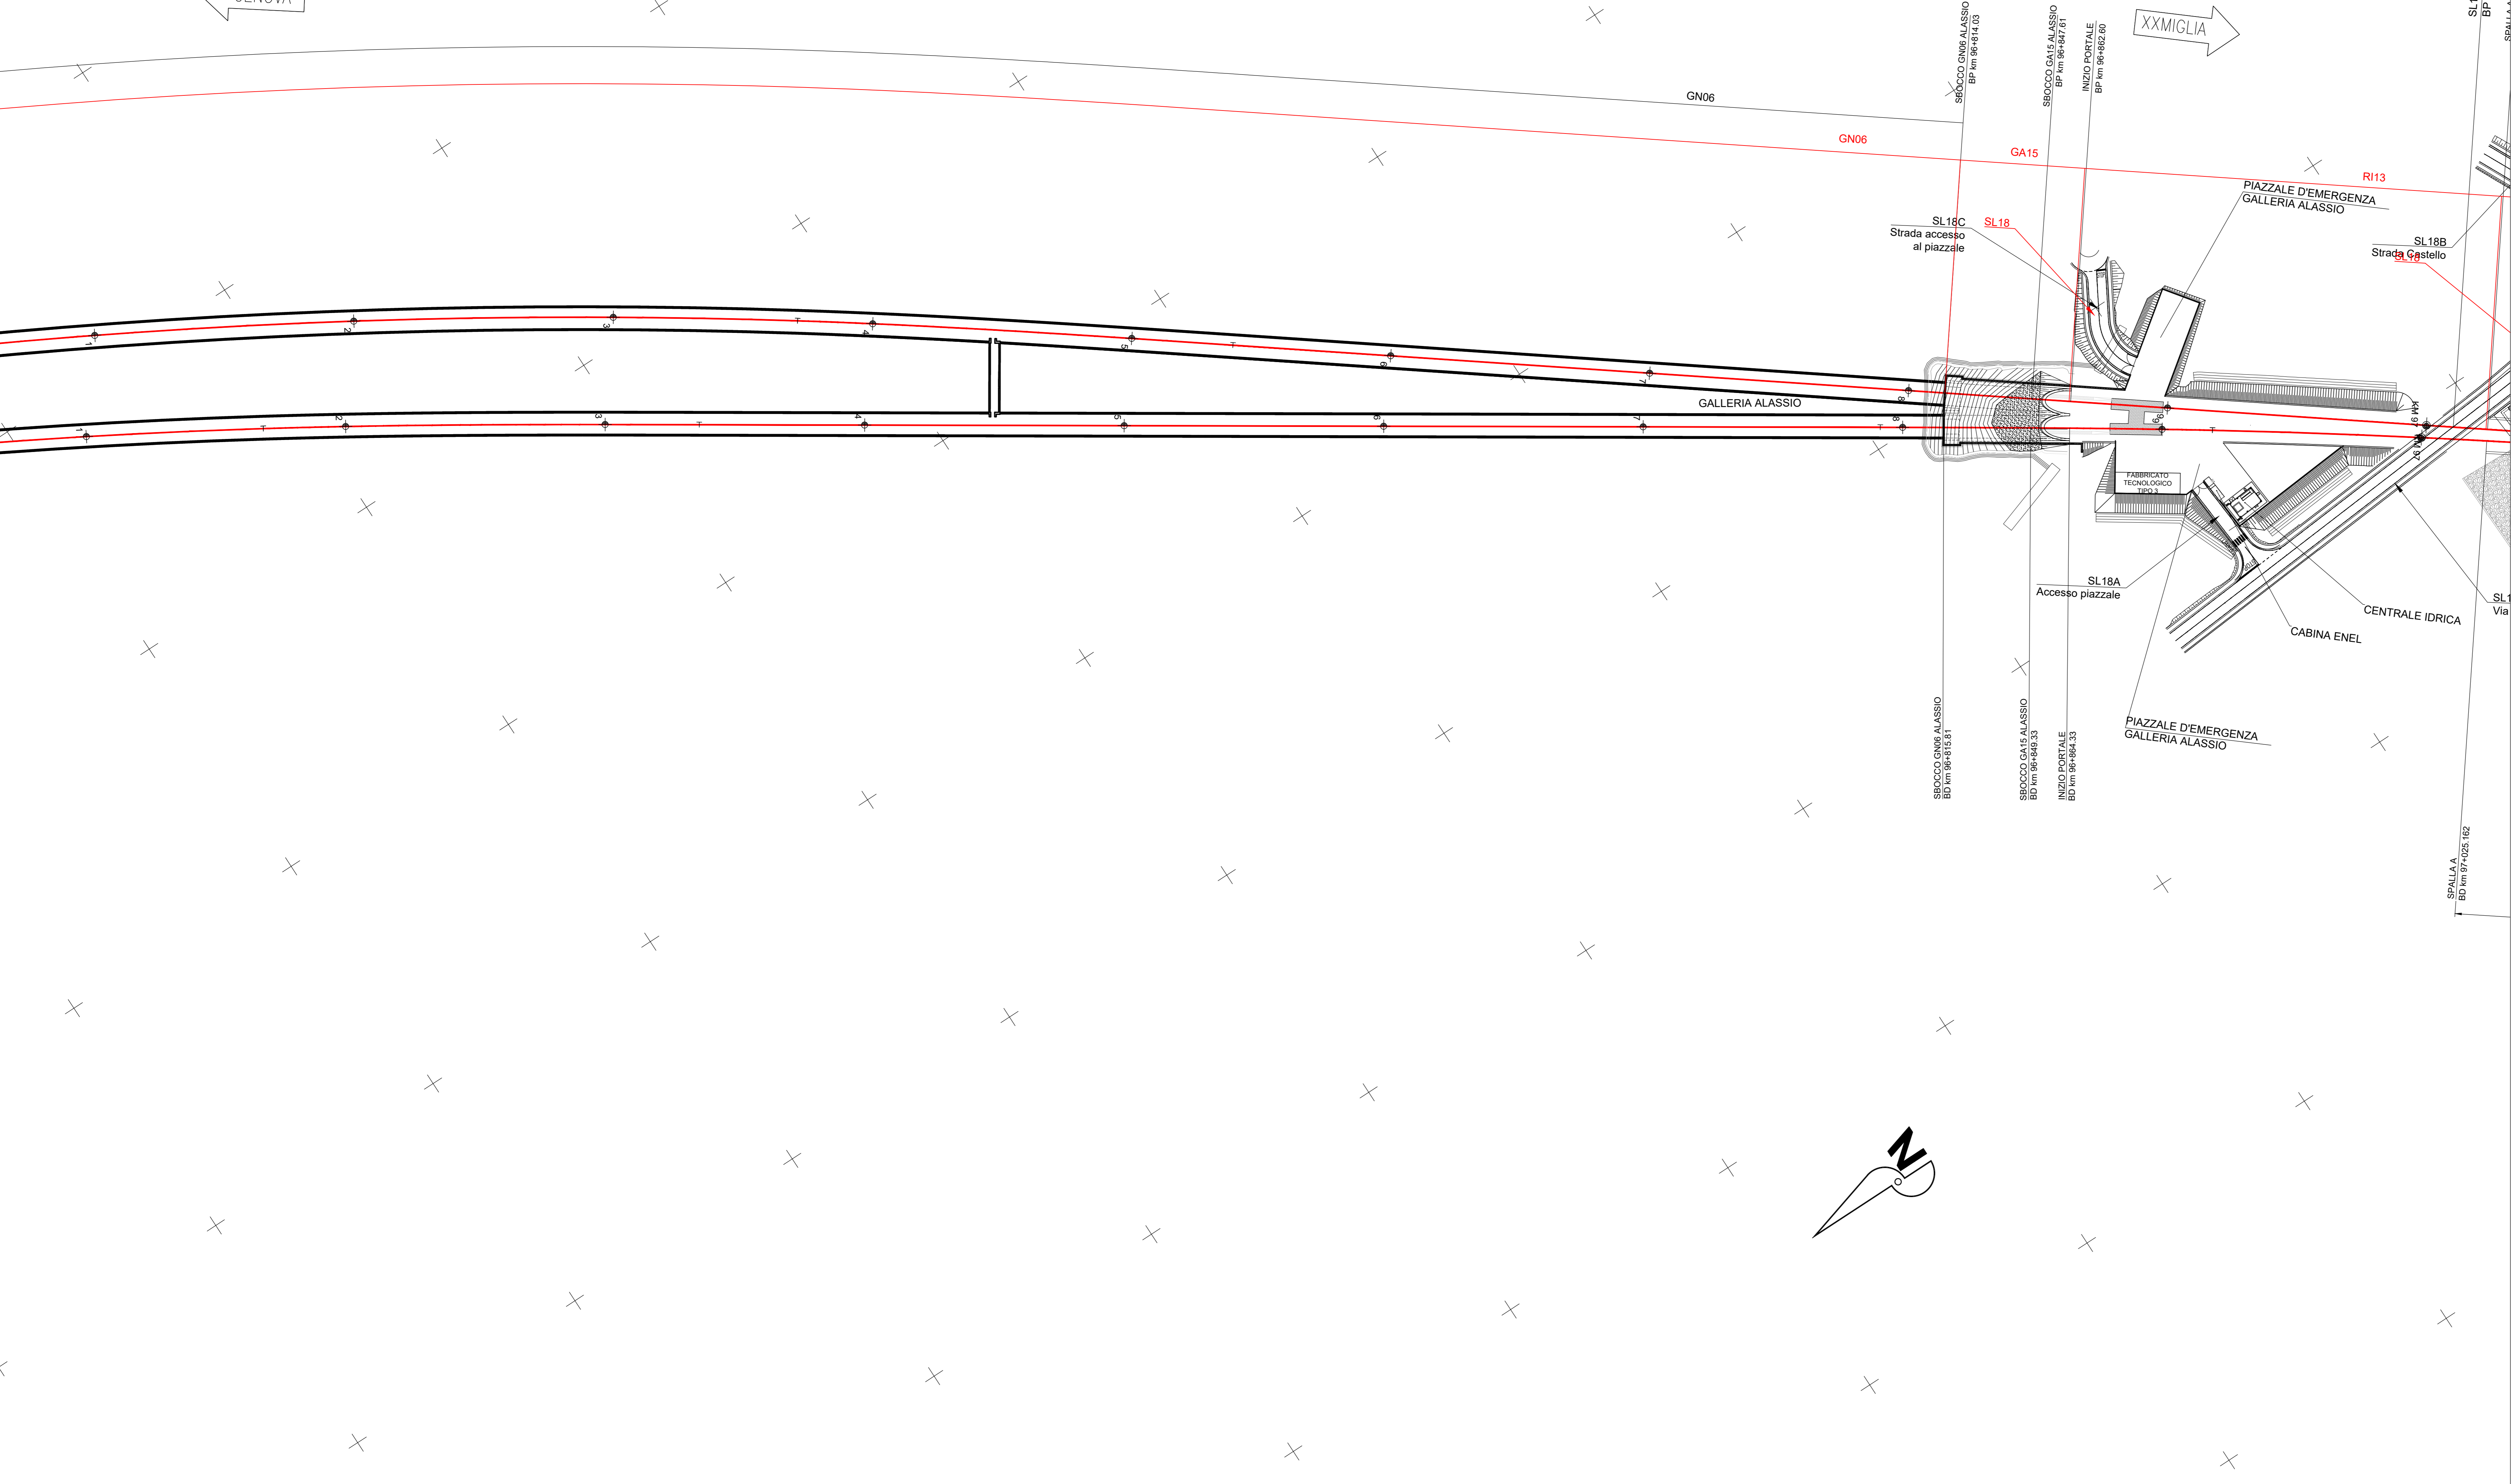


ANDORA

GENOVA

XXMIGLIA

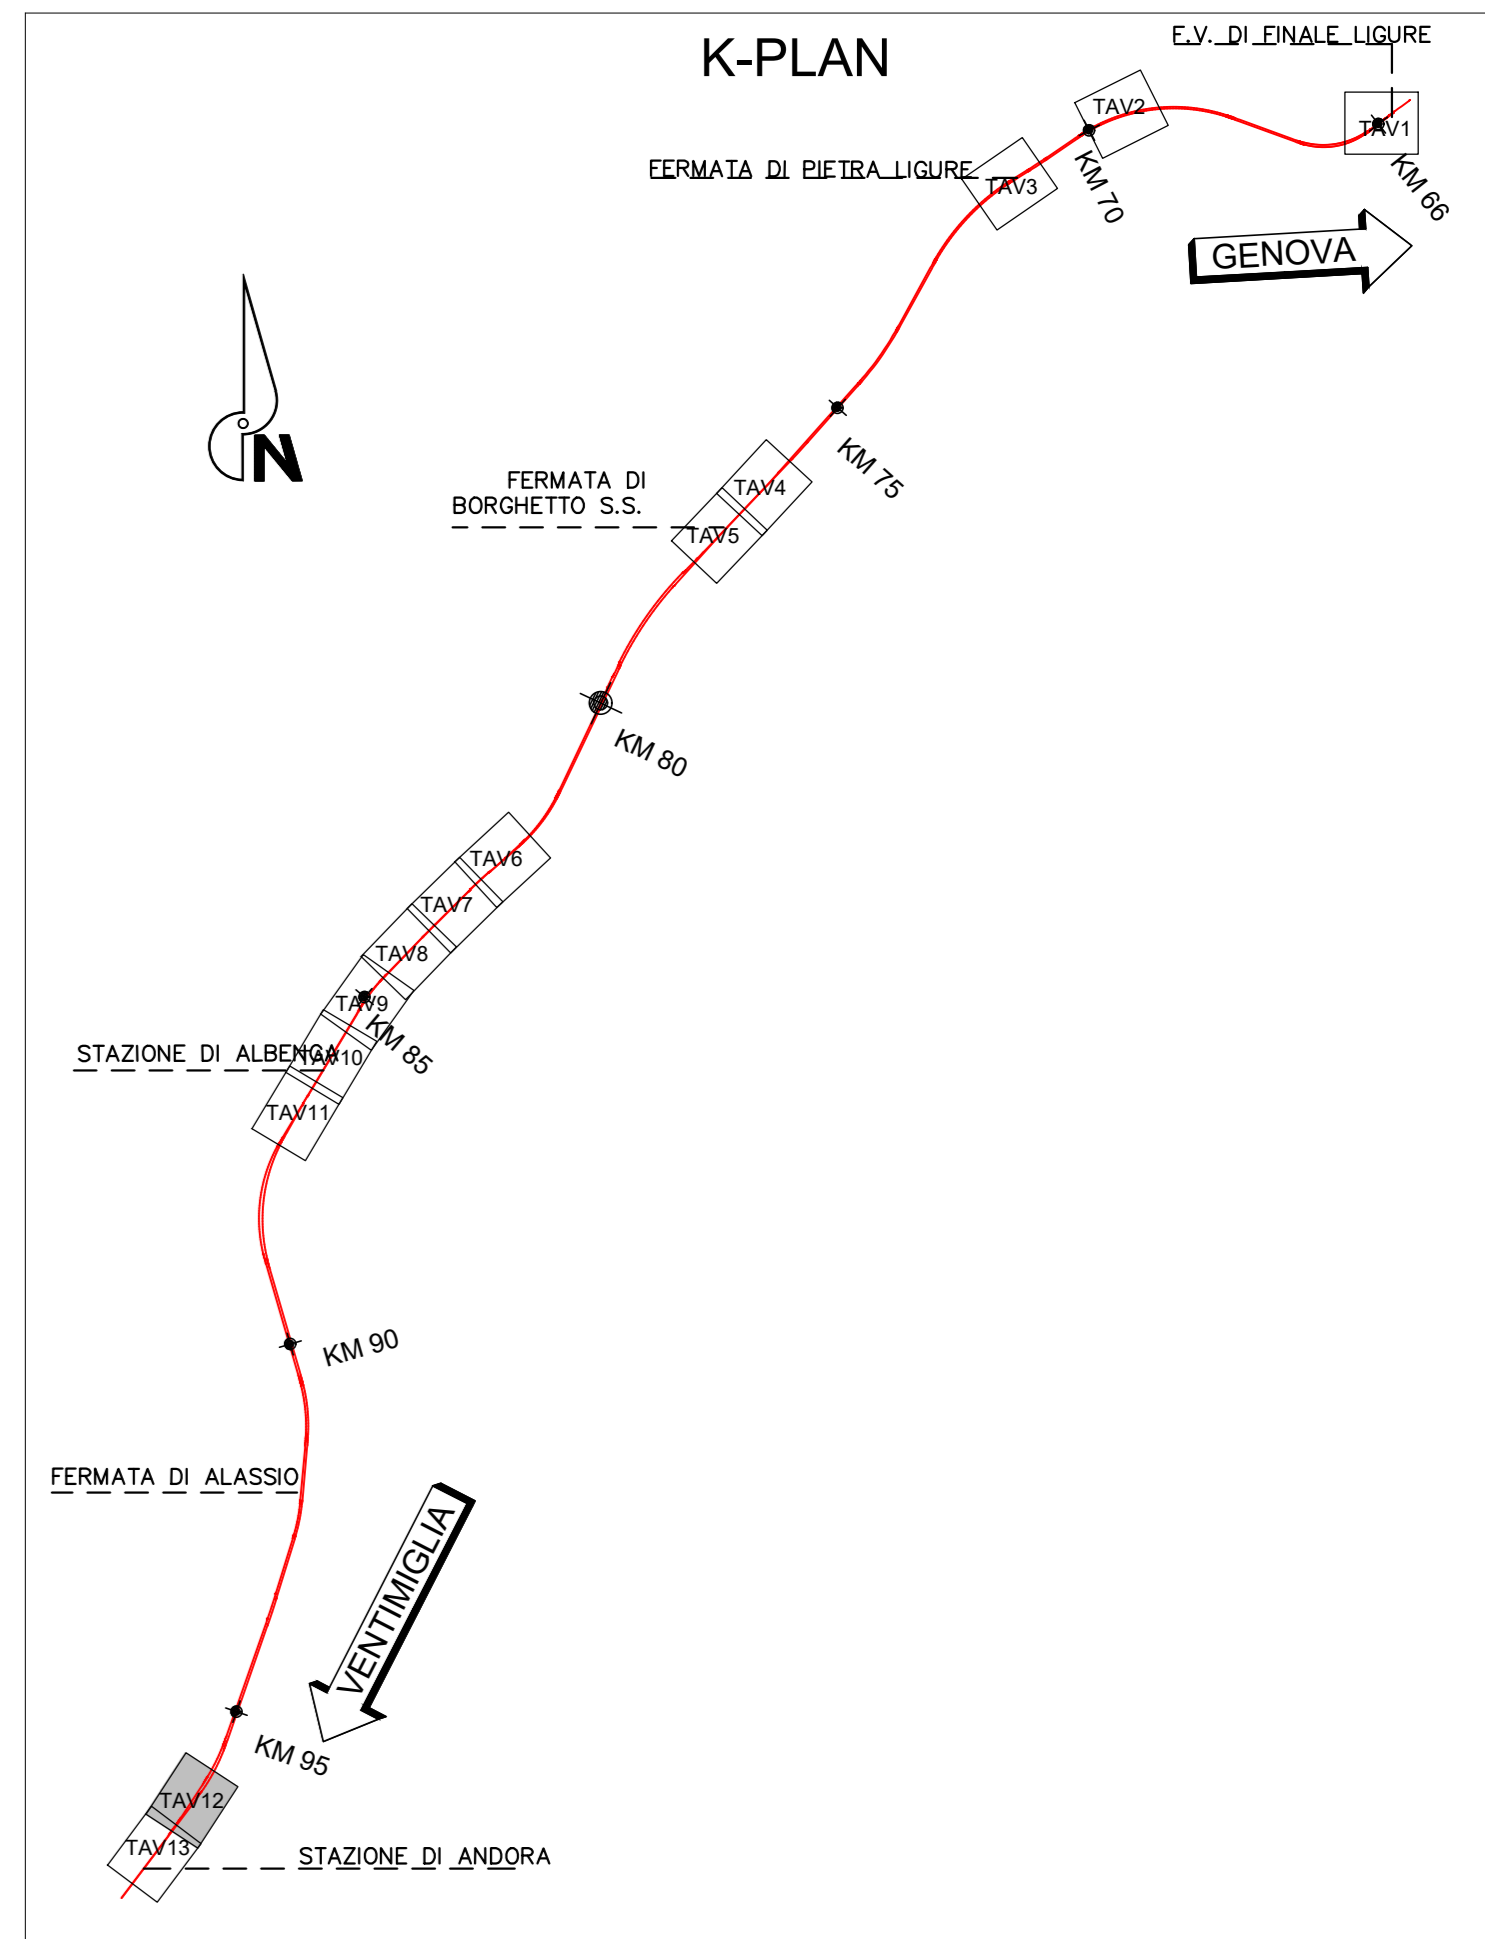

COMMITTENTE: 
 PROGETTAZIONE: 

U.O. PROGETTAZIONE INTEGRATA NORD

PROGETTO DEFINITIVO

RADDOPPIO DELLA LINEA GENOVA - VENTIMIGLIA
TRATTA FINALE LIGURE - ANDORA

OPERE CIVILI
 Planimetria delle WBS - Tav.12/13

SCALA: 1:1000

COMMESSA	LOTTO	FASE	ENTE	TIPO DOC.	OPERA/DISCIPLINA	PROGR.	REV.
IV01	00	D	26	P7	0C0000	012	B

Rev.	Descrizione	Redatto	Data	Verificato	Data	Approvato	Data	Autorizzato Data
A	Emissione esecutiva	F. Enesi	01/2021	M. Senni	01/2021	G. Fallo	01/2021	
B	Emissione esecutiva	F. Enesi	03/2023	M. Senni	03/2023	G. Fallo	03/2023	

File: IV0100D26P7C0000012B.DWG n. Elab.: