
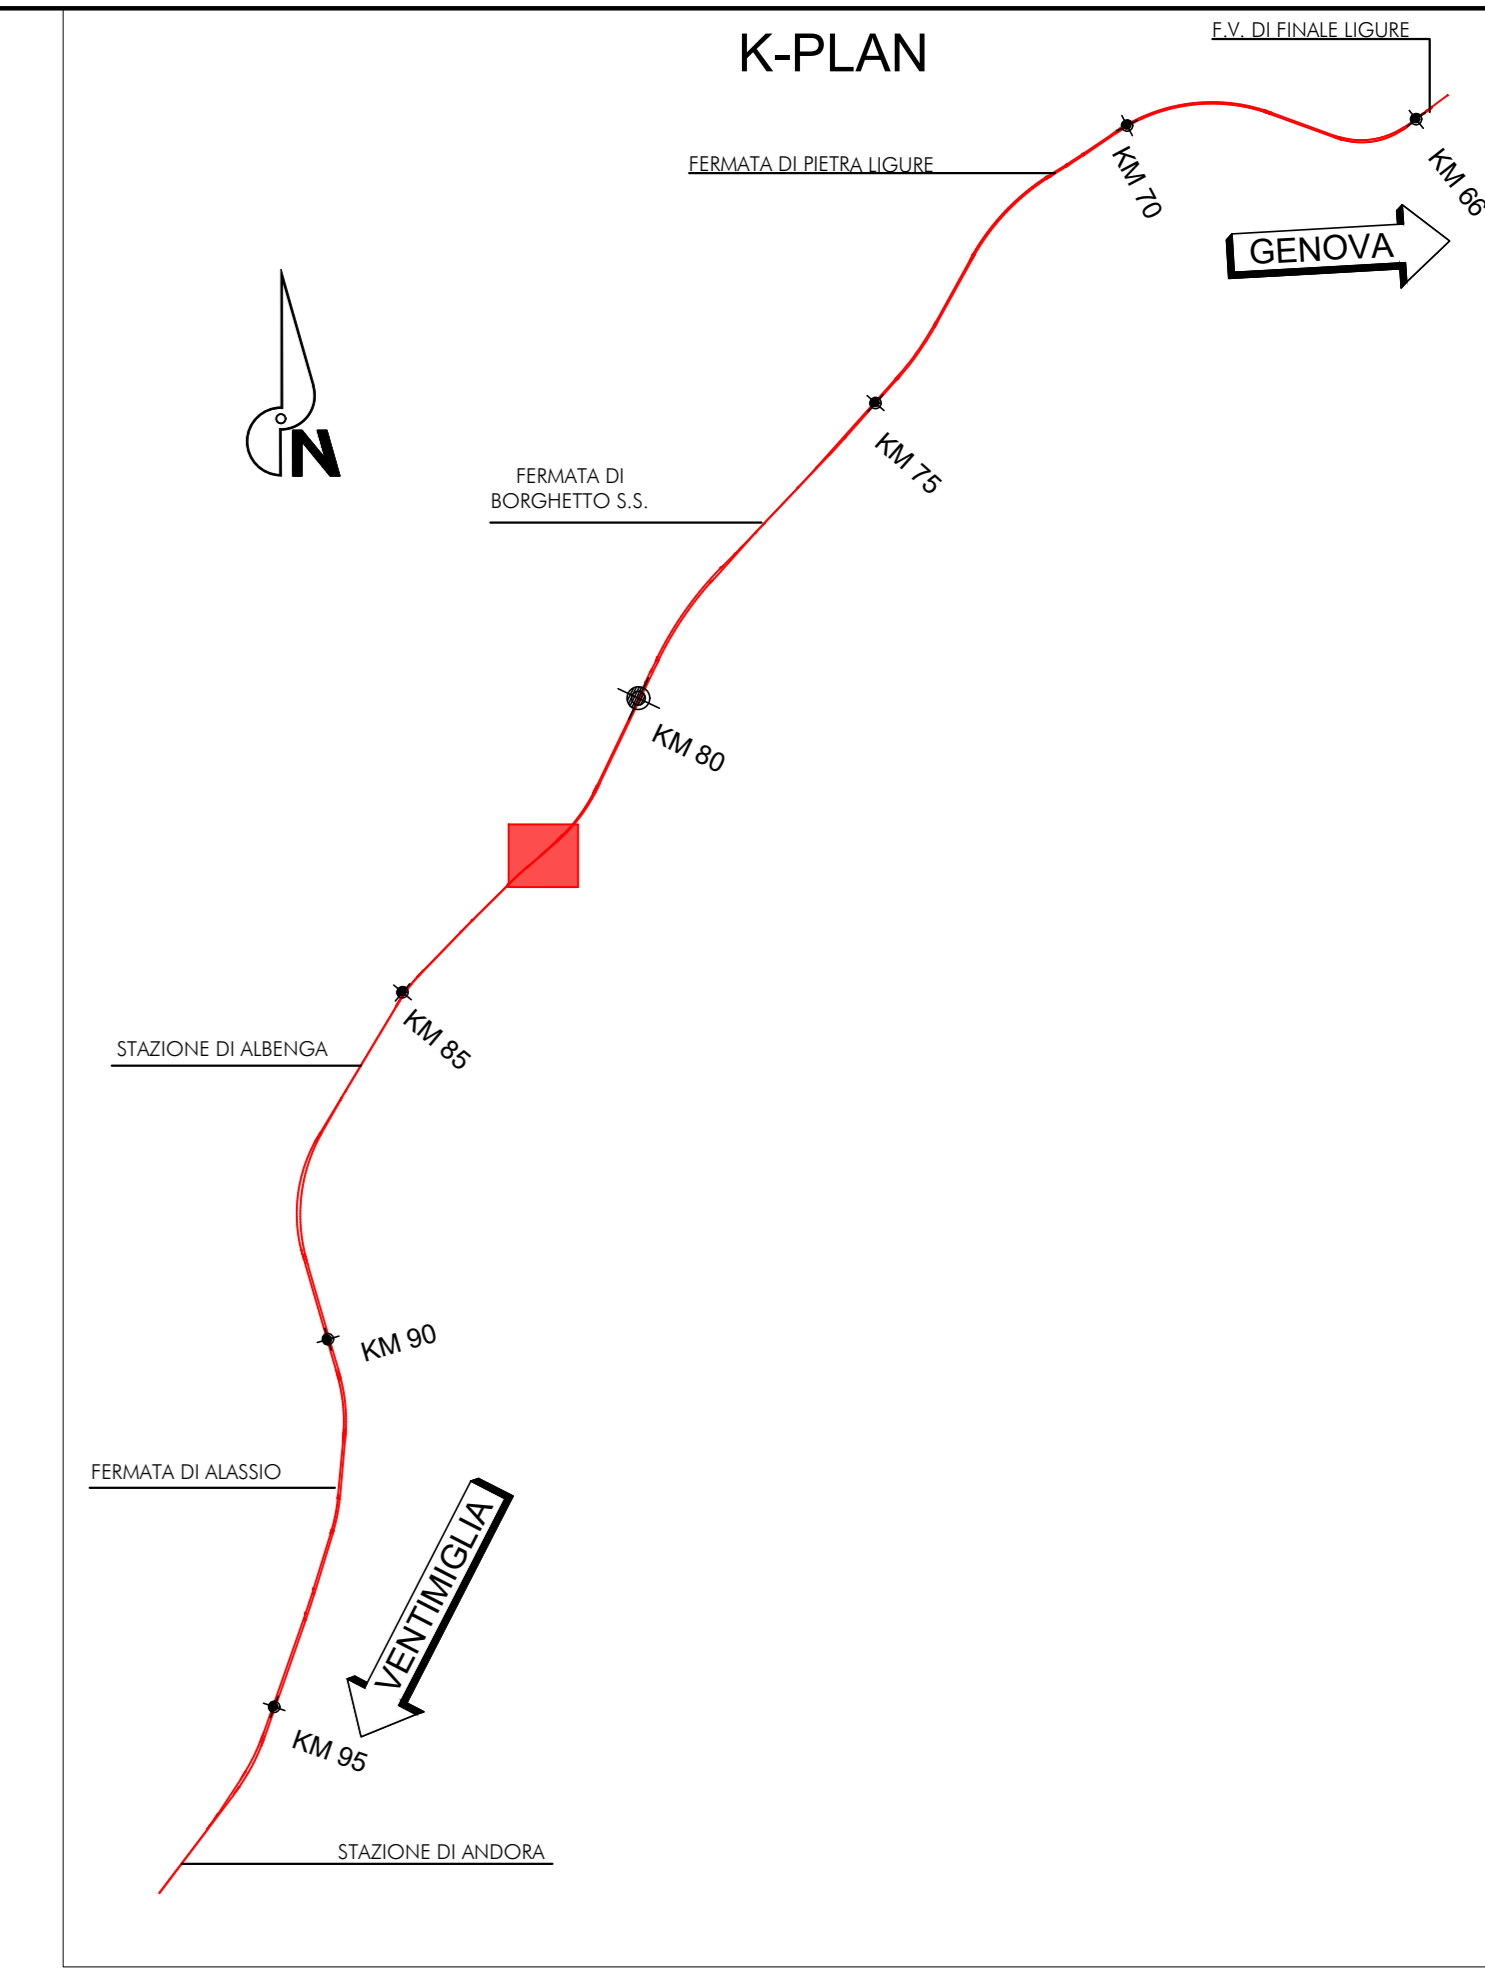


PLANIMETRIA GENERALE D'INTERVENTO  
SCALA 1:500

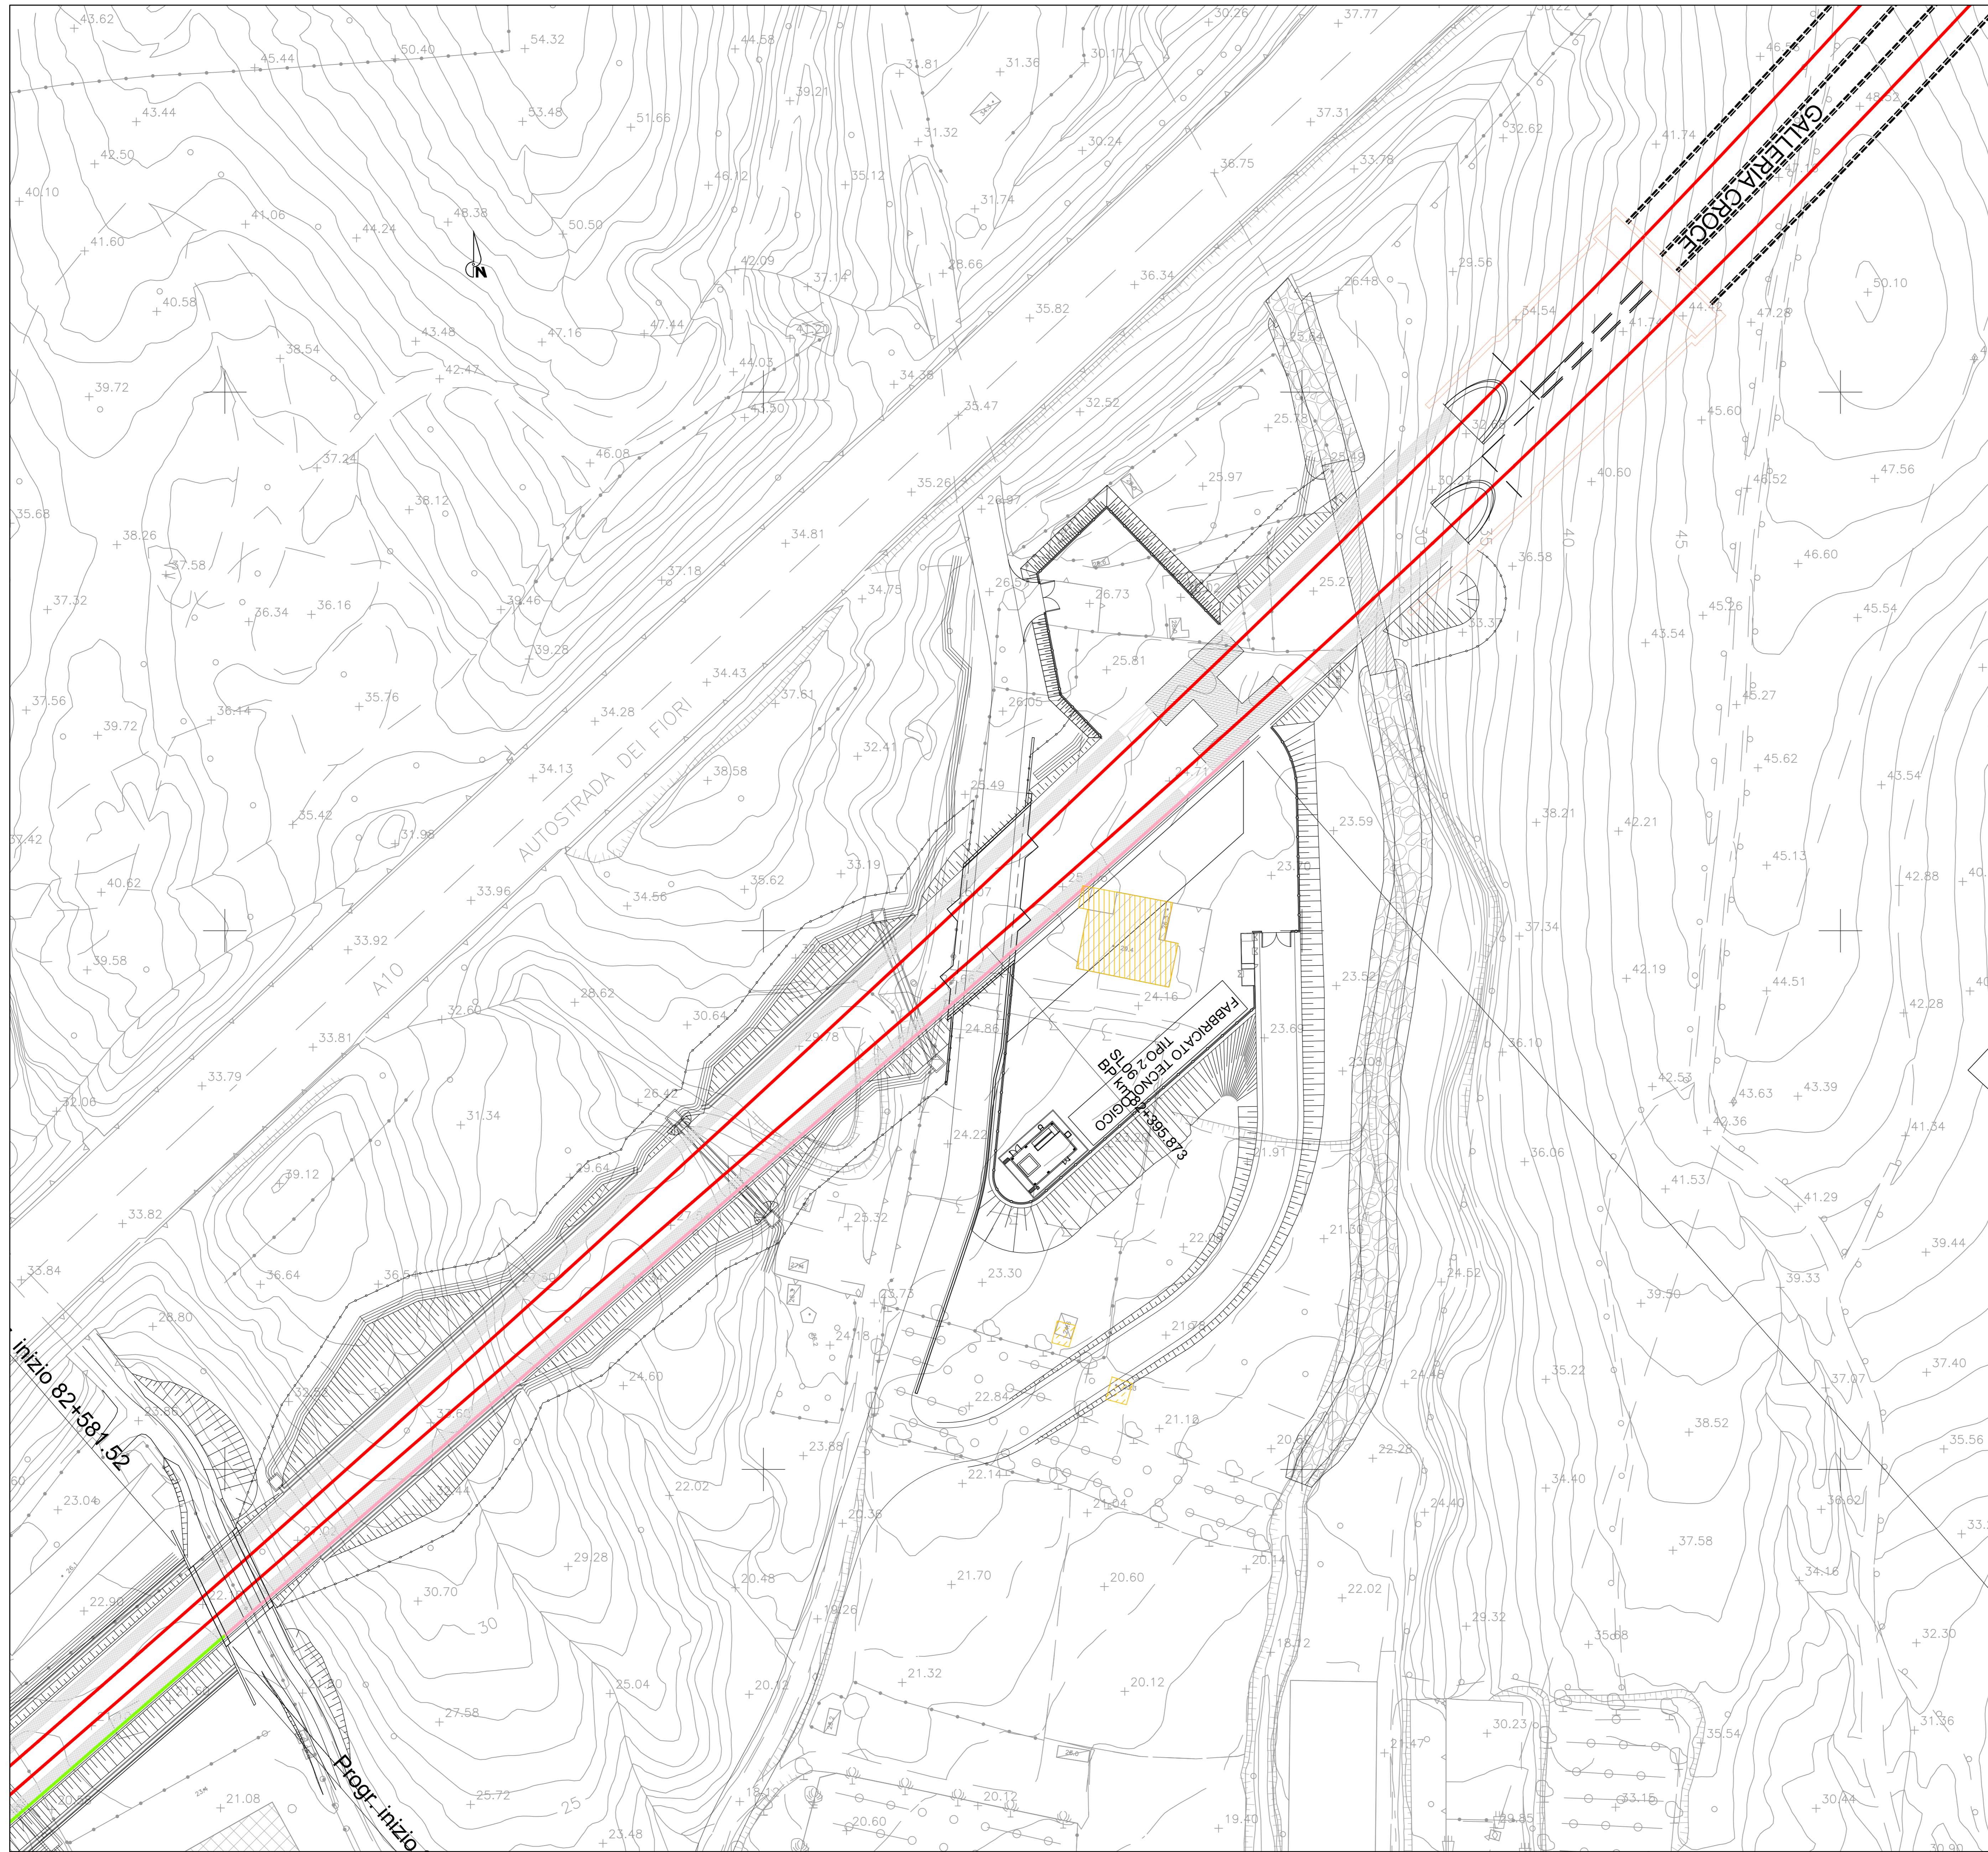

LEGENDA OPERE DI MITIGAZIONE ACUSTICA

- TIPO RFI H0
- TIPO RFI H4

COMMITTENTE: **RFI** RETE FERROVIARIA ITALIANA GRUPPO FERROVIE DELLO STATO ITALIANE

PROGETTAZIONE: **ITALFERR** GRUPPO FERROVIE DELLO STATO ITALIANE

U.O. PROGETTAZIONE INTEGRATA NORD

PROGETTO DEFINITIVO

RADDOPPIO DELLA LINEA GENOVA - VENTIMIGLIA  
TRATTA FINALE LIGURE - ANDORA

OPERE PRINCIPALI - SOTTOVIA E SOTTOPASSI  
Nuovo Sottovia e Viabilità al Km 82+395.87  
Planimetria generale dell'intervento

SCALA: 1:500

COMMESSA LOTTO FASE ENTE TIPO DOC. OPERA/DISCIPLINA Progr. REV.

IV01 00 D 26 P8 SL0600 001 B

Rev.	Descrizione	Redatto	Data	Verificato	Data	Approvato	Data	Autorizzato	Data
A	Emissione esecutiva	F. Emani	01/2021	M. Senni	01/2021	G. Falleri	01/2021	A. Parigi	01/2021
B	Emissione esecutiva	F. Emani	01/2022	M. Senni	01/2022	G. Falleri	01/2022	A. Parigi	01/2022

File: IV0100D26P8SL060001B.DWG n. Etab.: \_\_\_\_\_