CARTA GEOMORFOLOGICA

SCALA 1:5000

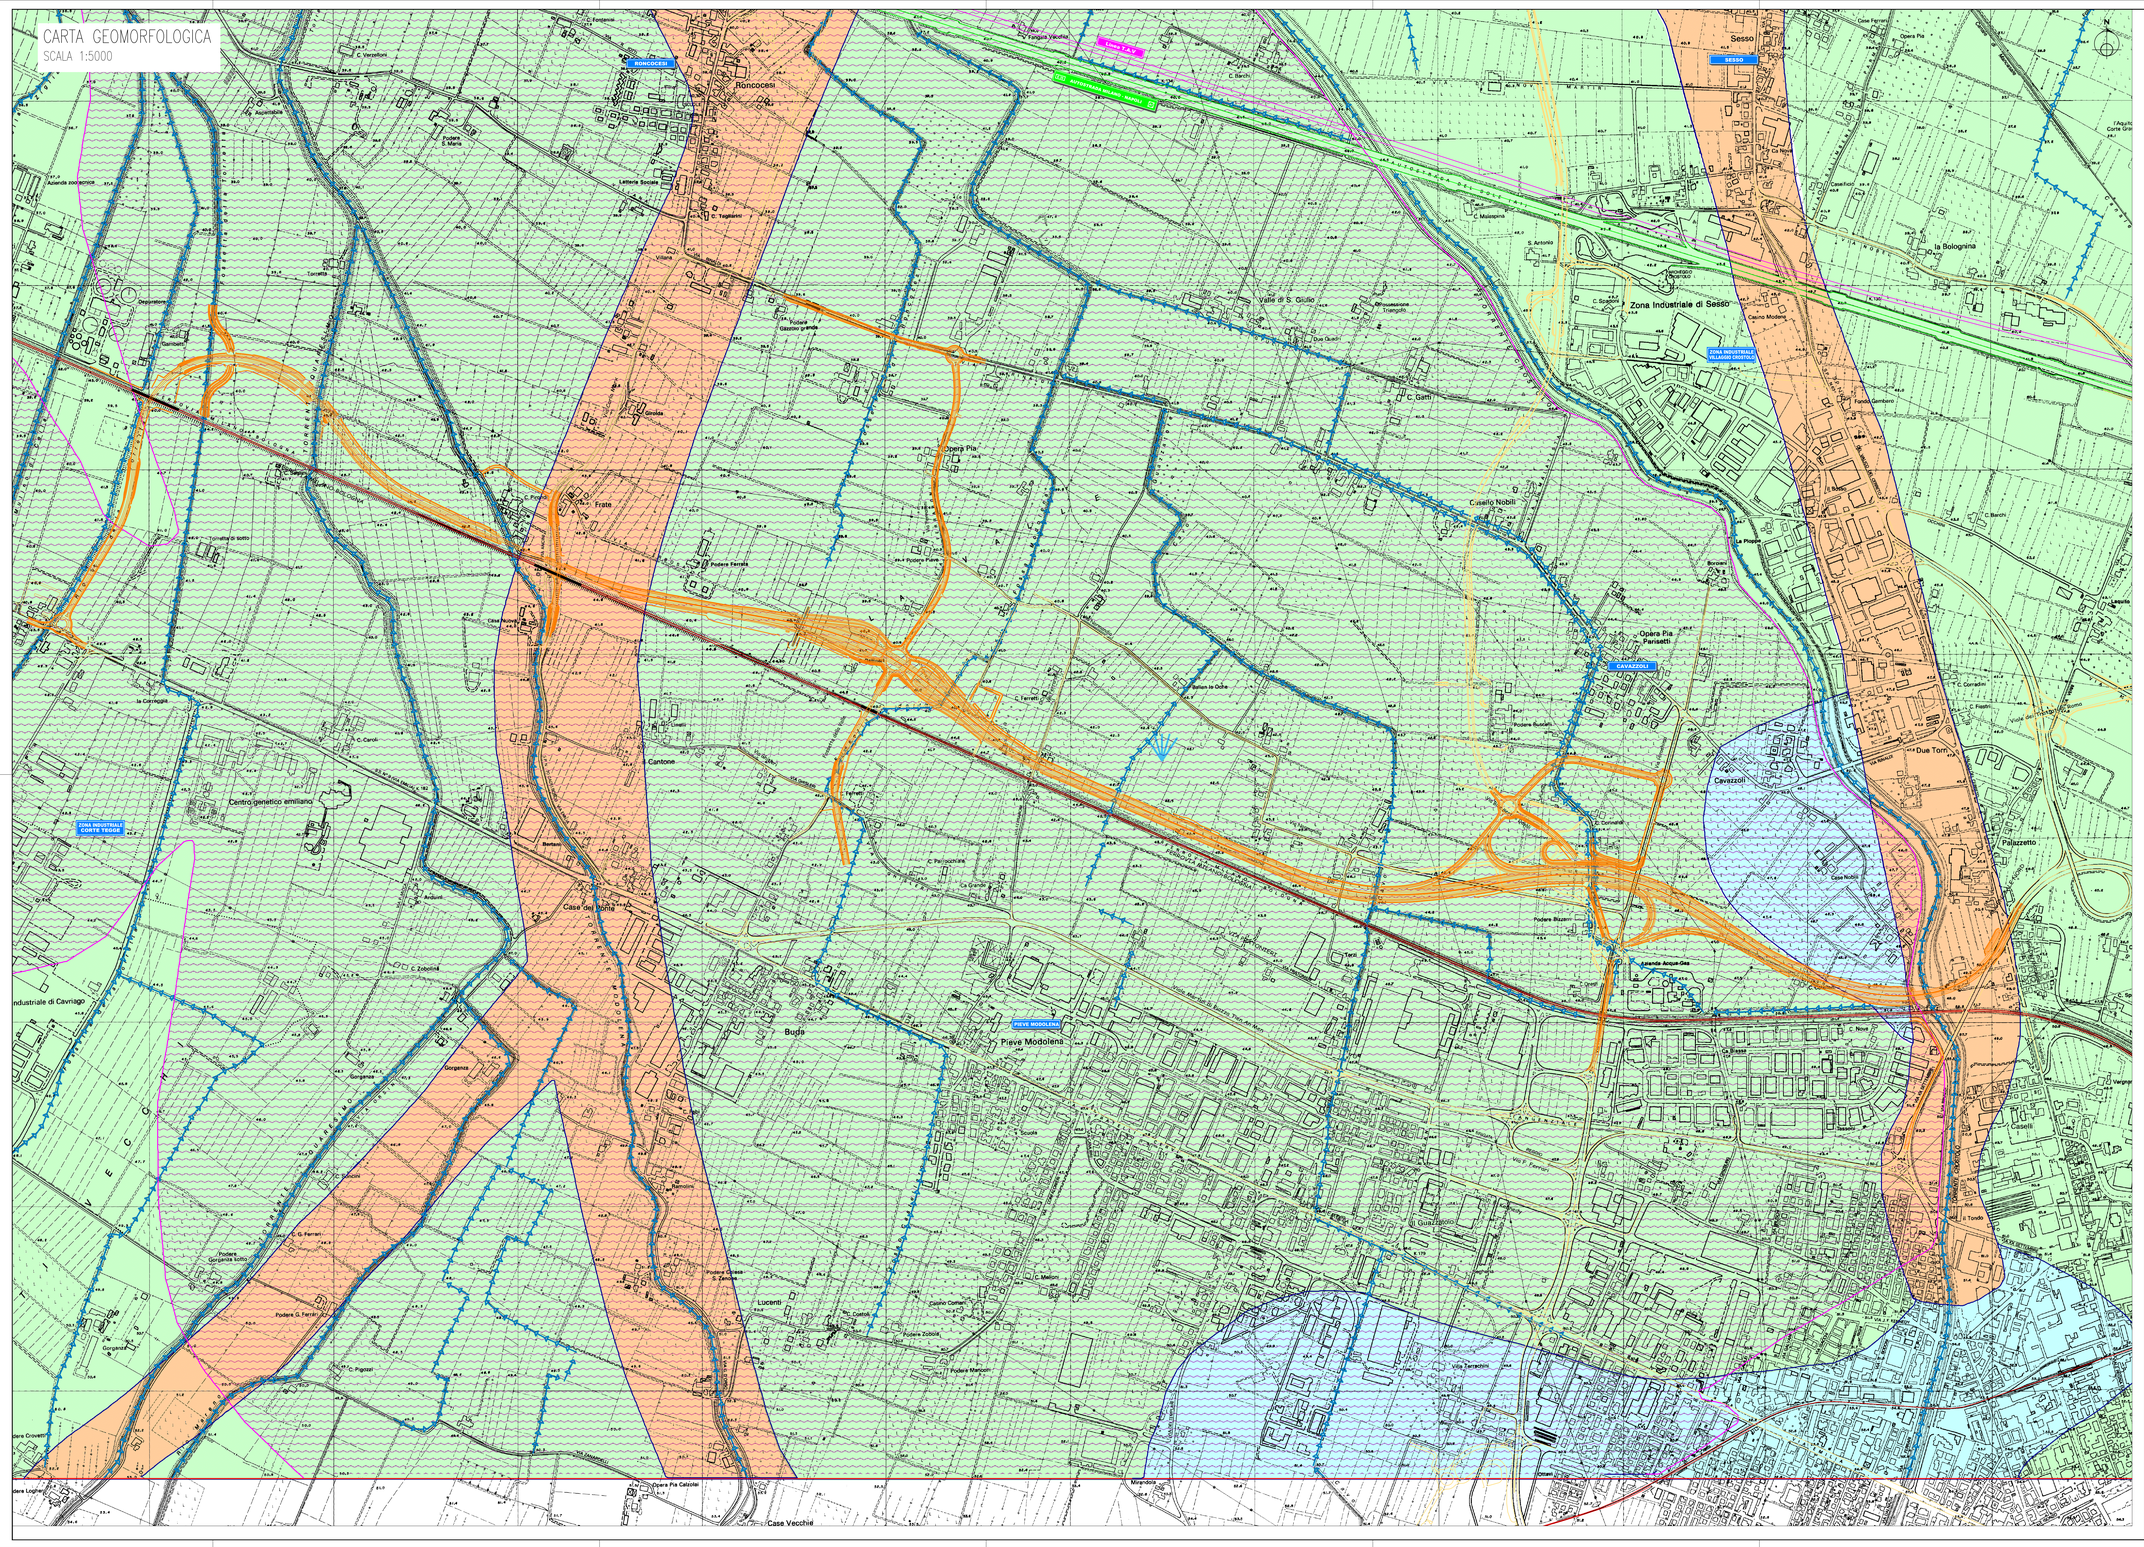

NOTE

PROLUNGAMENTO DELLA S.S. N°9
" TANGENZIALE NORD DI REGGIO EMILIA"
NEL TRATTO DA S.PROSPERO STRINATI A CORTE TEGGE

BAGNOLO — INDICAZIONI CITTA'

AUTOSTRADA MILANO - NAPOLI — AUTOSTRADE

Linea T.A.V. — LINEA T.A.V

FERROVIE

STRADE ESISTENTI

LEGENDA

SIMBOLI

- Reticolo idrografico (Corsi d'acqua principali)
- Fontanili attivi
- Fontanili Stagionali
- Fontanili non attivi
- Scarpata Antropiche (h>2 m)

TEMATISMI

- Dossi fluviali
- Aree depresse (già allagate in passato)
- Terreni prevalentemente argillosi e limosi
- Terreni prevalentemente ghiaiosi e sabbiosi

Anas SpA

Direzione Centrale Progettazione

PROLUNGAMENTO DELLA S.S. n ° 9 "TANGENZIALE NORD di REGGIO EMILIA" NEL TRATTO DA S. PROSPERO STRINATI A CORTE TEGGE

PROGETTO DEFINITIVO

COORDINAMENTO GRUPPO DI PROGETTAZIONE:
COMUNE DI REGGIO EMILIA
ing. David Zilioli - Dirig. U.o.SP. Area Nord

GRUPPO DI PROGETTAZIONE:
SITECO
ing. Andrea Burchi

IL PROGETTISTA:
dott. ing. Andrea Burchi
Ordine Ingegneri di Bologna n° 7927A

IL COORDINATORE PER LA SICUREZZA IN FASE DI PROGETTAZIONE:
dott. ing. Rodolfo Bondi
Ordine Ingegneri di Modena n° 1256

IL GEOLOGO:
dott. geol. Pier Luigi Cocetti
Ordine Geologi della Regione Emilia Romagna n° 455

PROGETTISTA — Ordine degli Ingegneri della Provincia di Bologna n° 7927/A

TECNICO COMPETENTE/I DI PROGETTISTA SPECIALISTICO — Ordine Regionale dei Geologi Emilia Romagna n° 455

VISTO: IL RESPONSABILE DEL PROCEDIMENTO
ing. Angela Maria Carbone

VISTO: IL RESPONSABILE UNITA' DEL COORDINAMENTO
ing. Nicola Dinnella

PROTOCOLLO | DATA

03_GEOLOGIA E GEOMORFOLOGIA
CARTA GEOMORFOLOGICA

CODICE PROGETTO			NOME FILE	REVISIONE	SCALA:
PROGETTO	LIV. PROG.	N. PROG.	CODICE ELAB.		
GOBO27	D	1 1 0 1	03_1_1_GEOGEOMORFOLOGICA.DWG	-	1:5000

REV	DESCRIZIONE	DATA	REDATTO	VERIFICATO	APPROVATO
C					
B					
A	EMISSIONE	settembre 2013	geol. M. Cocetti	geol. P. Cocetti	ing. A. Burchi

Mod.CDGT.DCP.06.13 - rev. 0 del 17/11/2008