
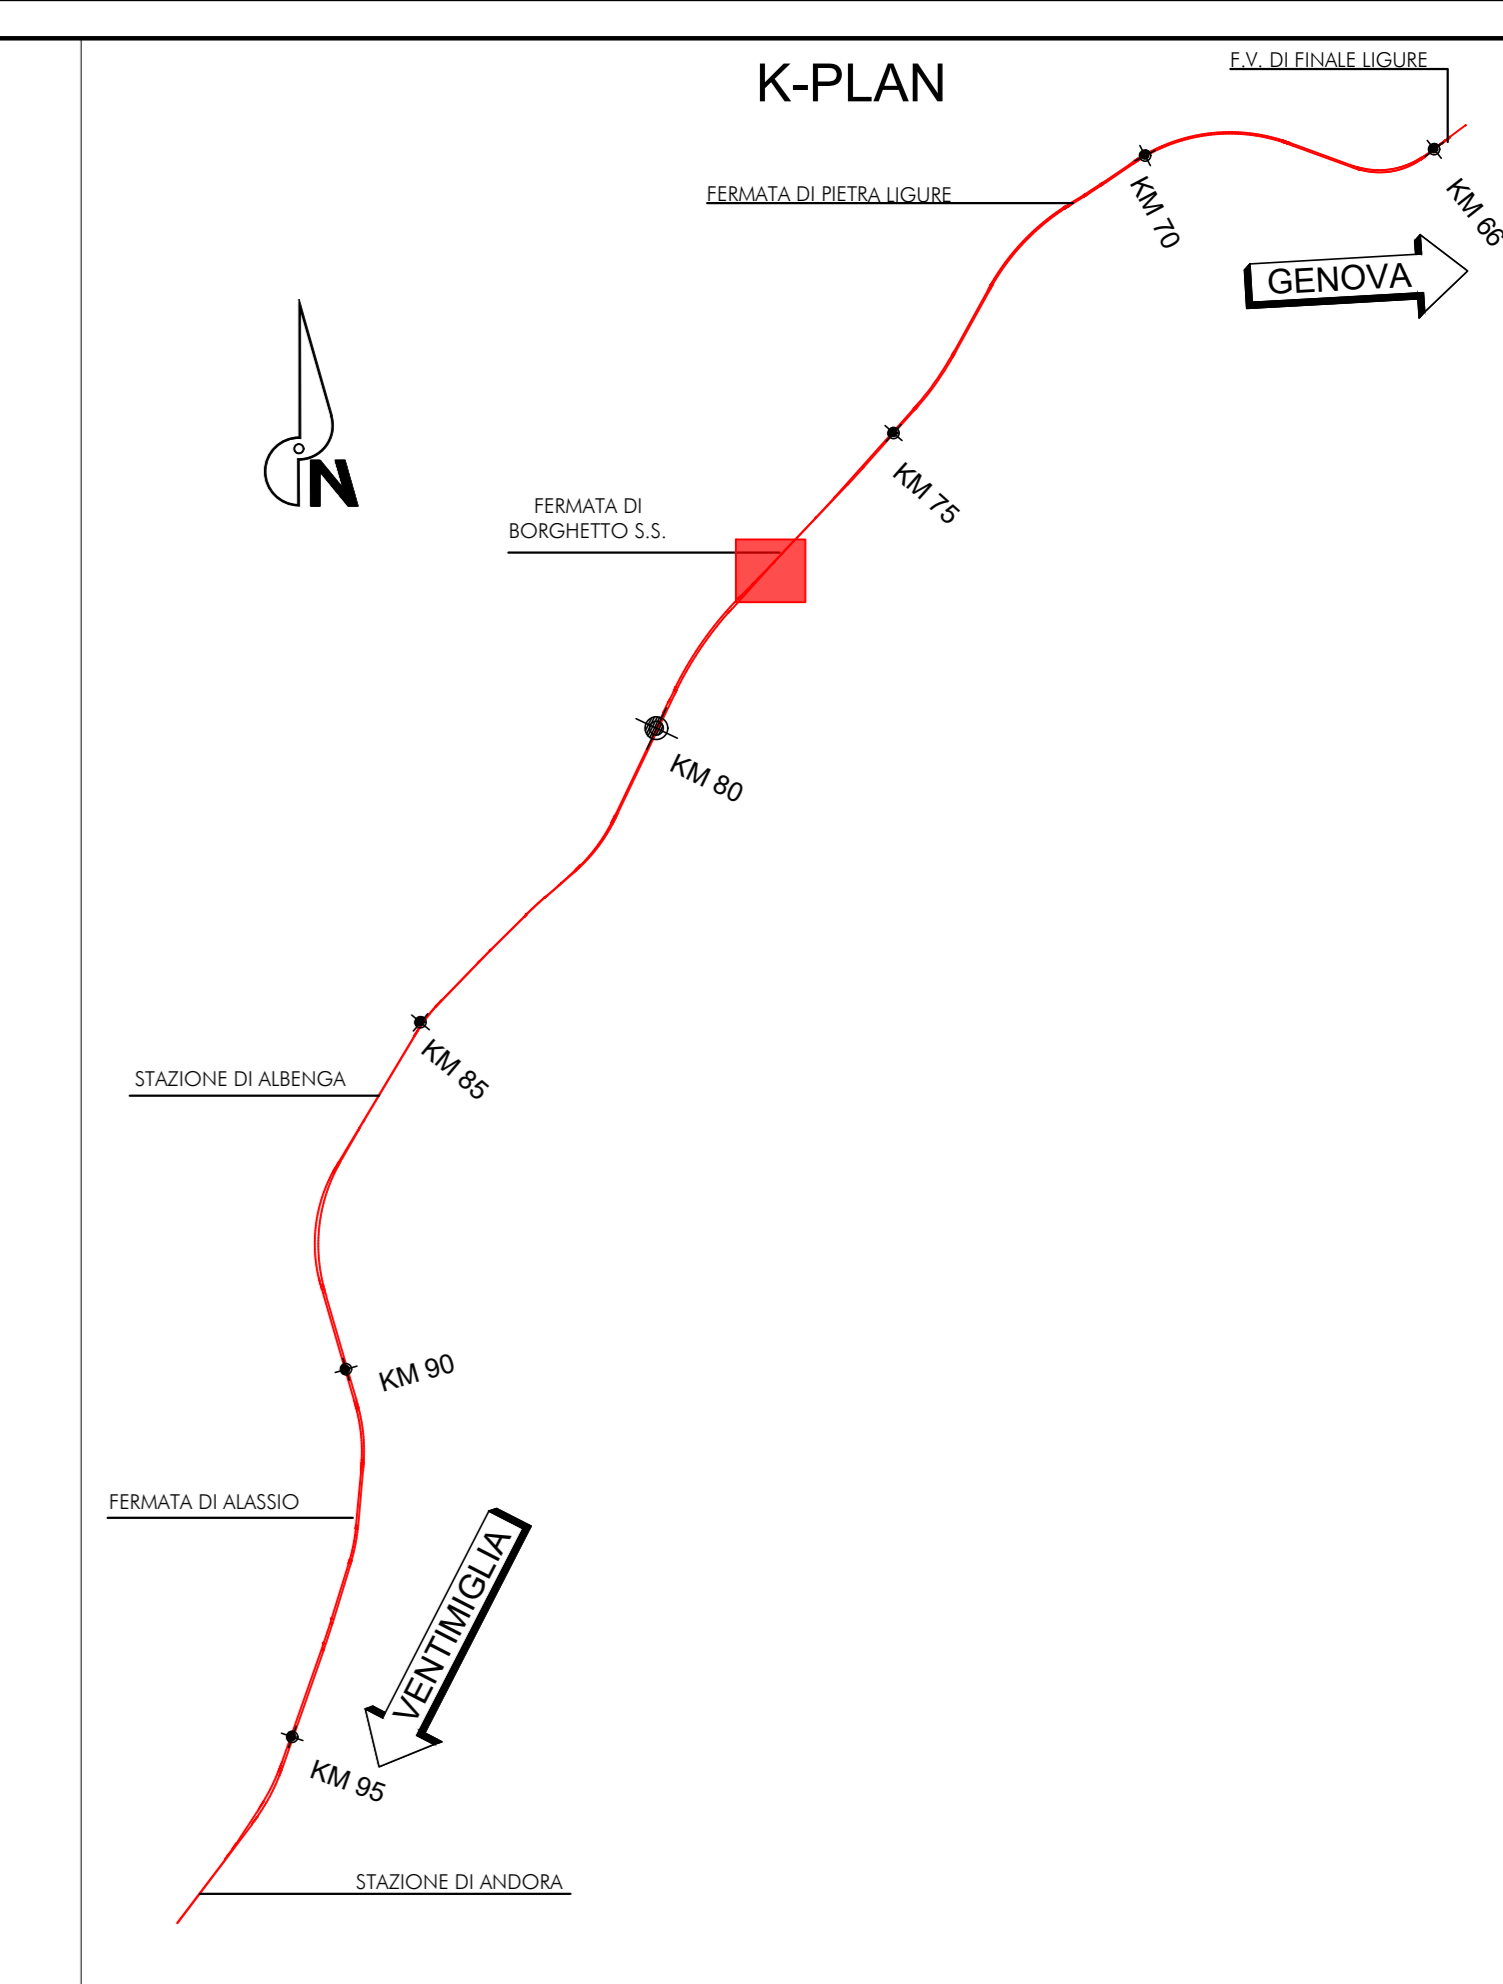


PLANIMETRIA GENERALE D'INTERVENTO  
SCALA 1:200

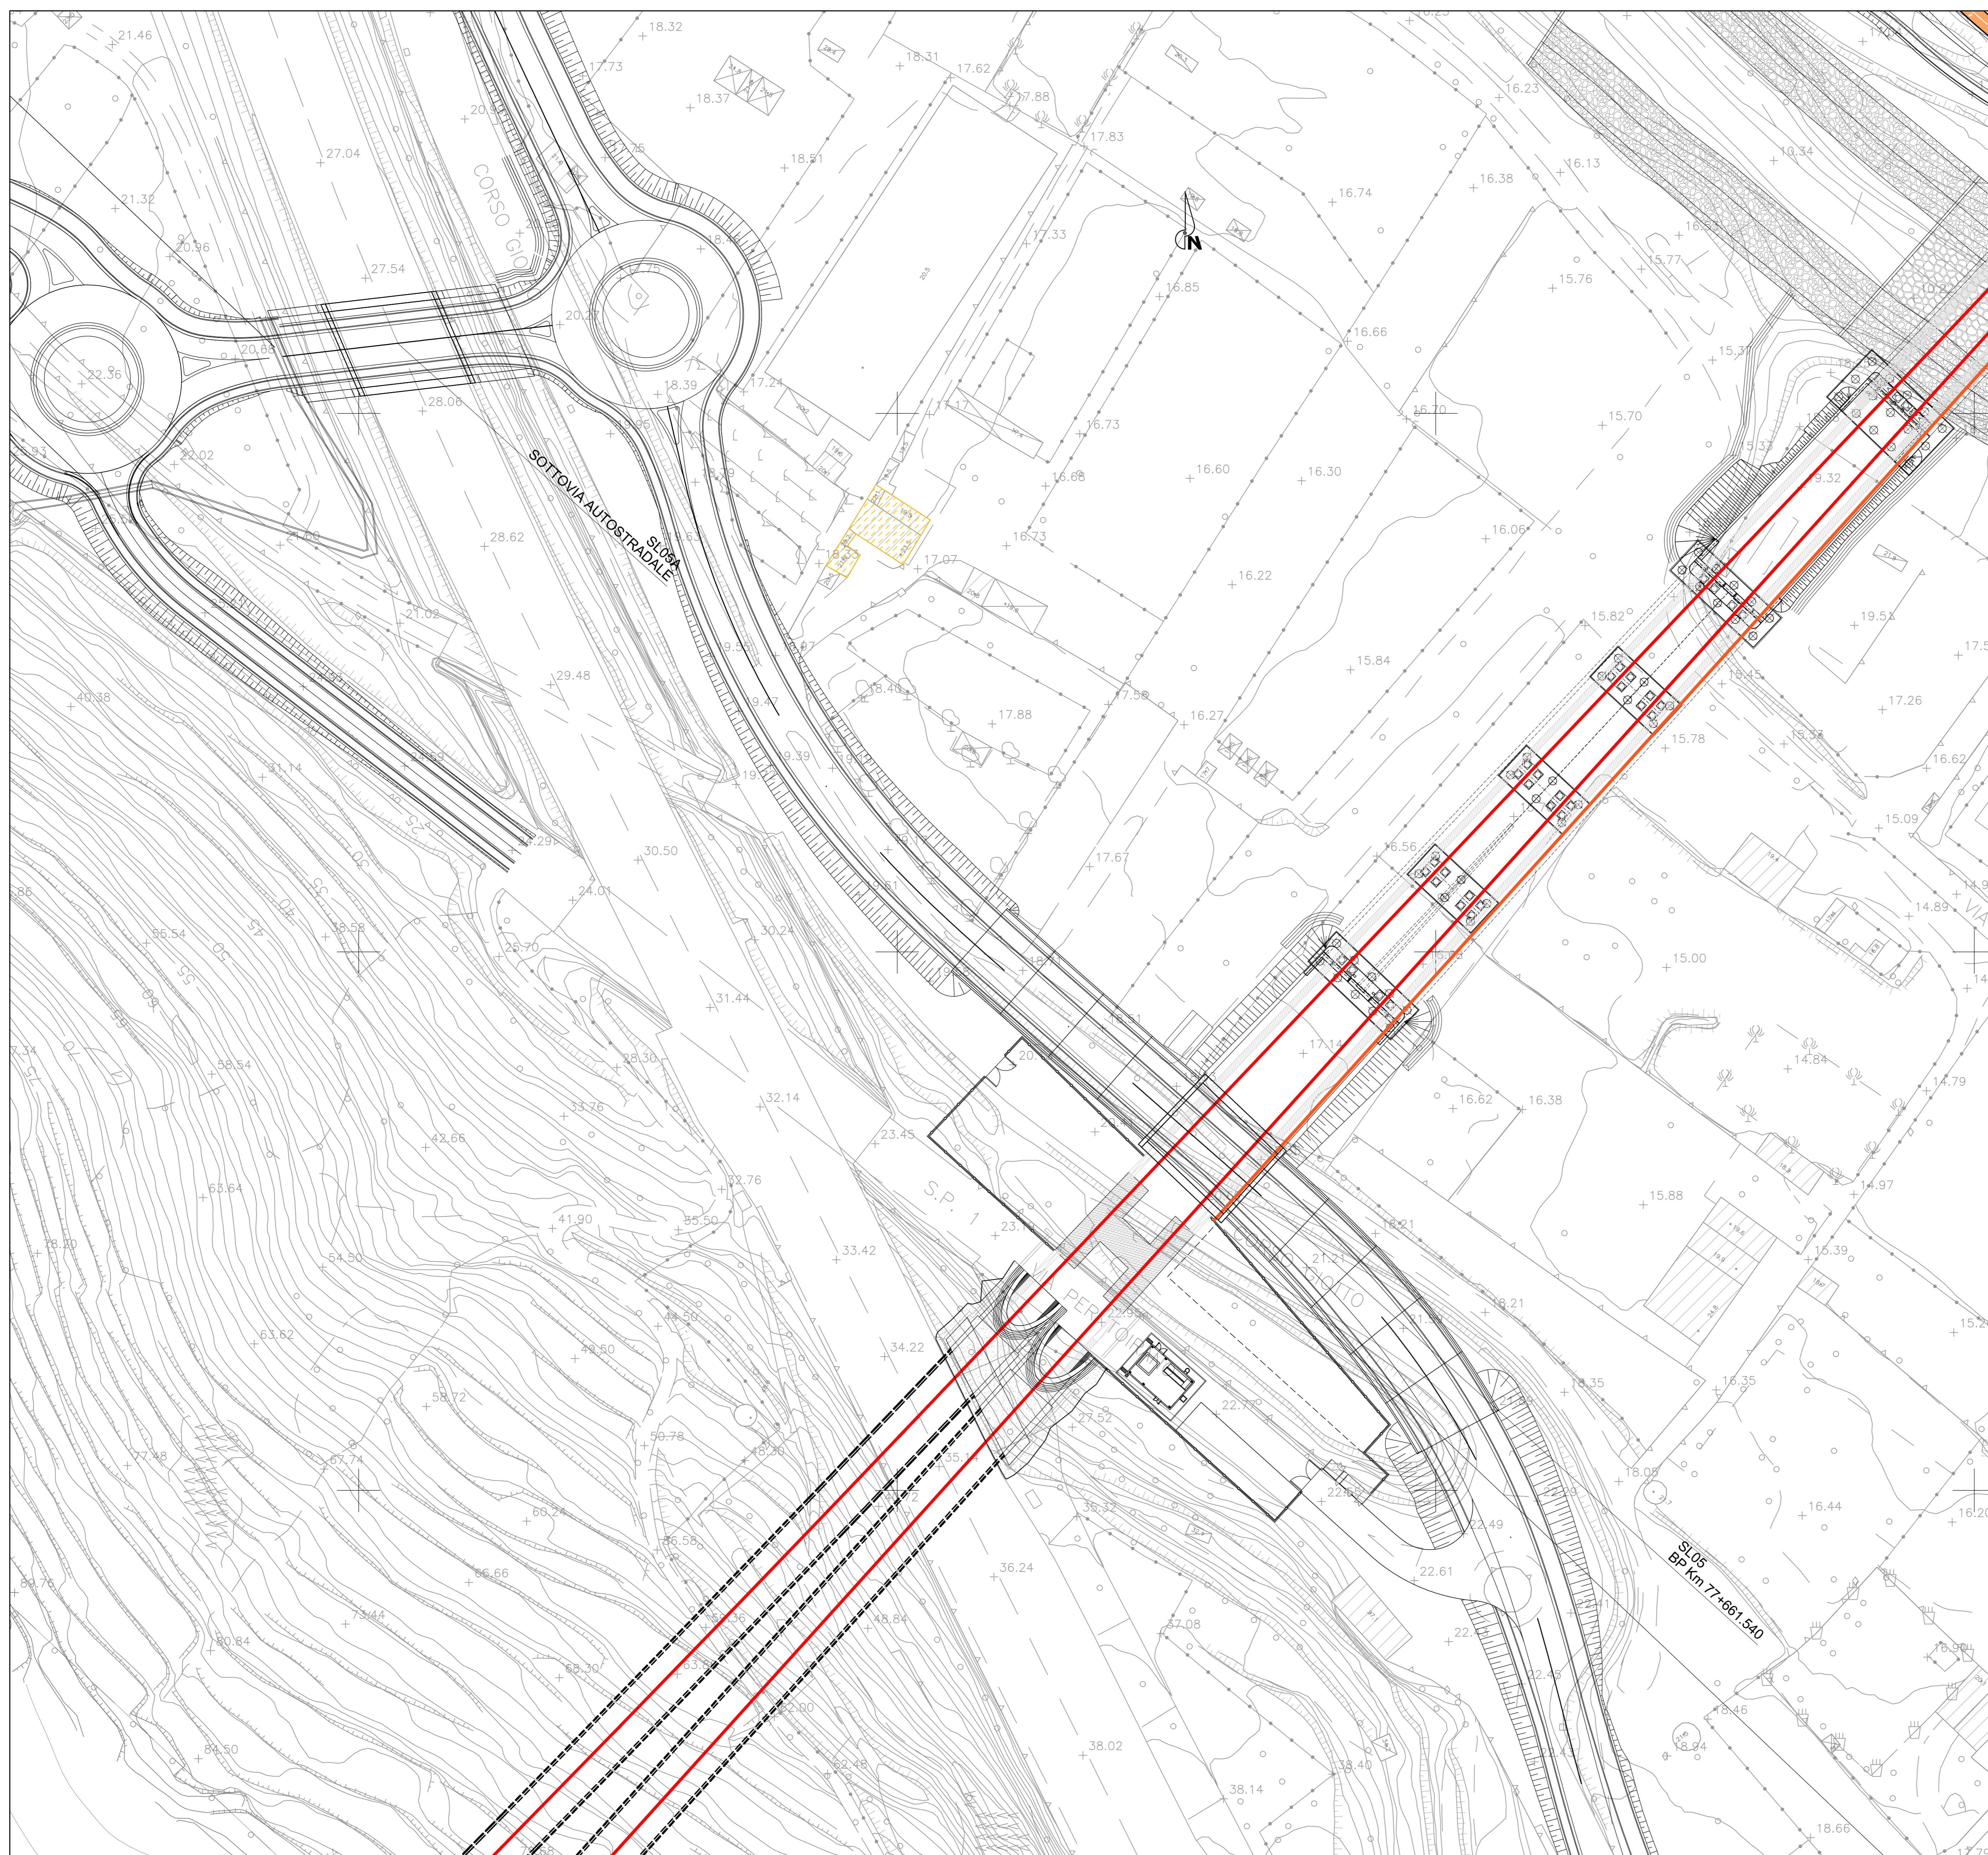

LEGENDA OPERE DI MITIGAZIONE ACUSTICA  
TIPO RFI H2

COMMITTENTE: **RFI** RETE FERROVIARIA ITALIANA GRUPPO FERROVIE DELLO STATO ITALIANE

PROGETTAZIONE: **ITALFERR** GRUPPO FERROVIE DELLO STATO ITALIANE

U.O. PROGETTAZIONE INTEGRATA NORD

PROGETTO DEFINITIVO

RADDOPPIO DELLA LINEA GENOVA - VENTIMIGLIA  
TRATTA FINALE LIGURE - ANDORA

OPERE PRINCIPALI - SOTTOVIA E SOTTOPASSI  
Sottopasso Toirano-Bardinetto Km 77+661  
Planimetria generale dell'intervento

SCALA: 1:200

COMMESSA LOTTO FASE ENTE TIPO DOC. OPERA/DISCIPLINA PROGR. REV.  
IV01 00 D 26 P9 SL0500 001 B

Rev.	Descrizione	Redatto	Data	Verificato	Data	Approvato	Data	Autorizzato Data
A	Emissione esecutiva	F. Ezzani	Ott. 2021	M. Senni	Ott. 2021	G. Falleri	Ott. 2021	A. Parigi
B	Emissione esecutiva	F. Ezzani	Gen. 2022	M. Senni	Gen. 2022	G. Falleri	Gen. 2022	

File: IV0100D26P9SL0500001B.DWG n. Etab.: \_\_\_\_\_