



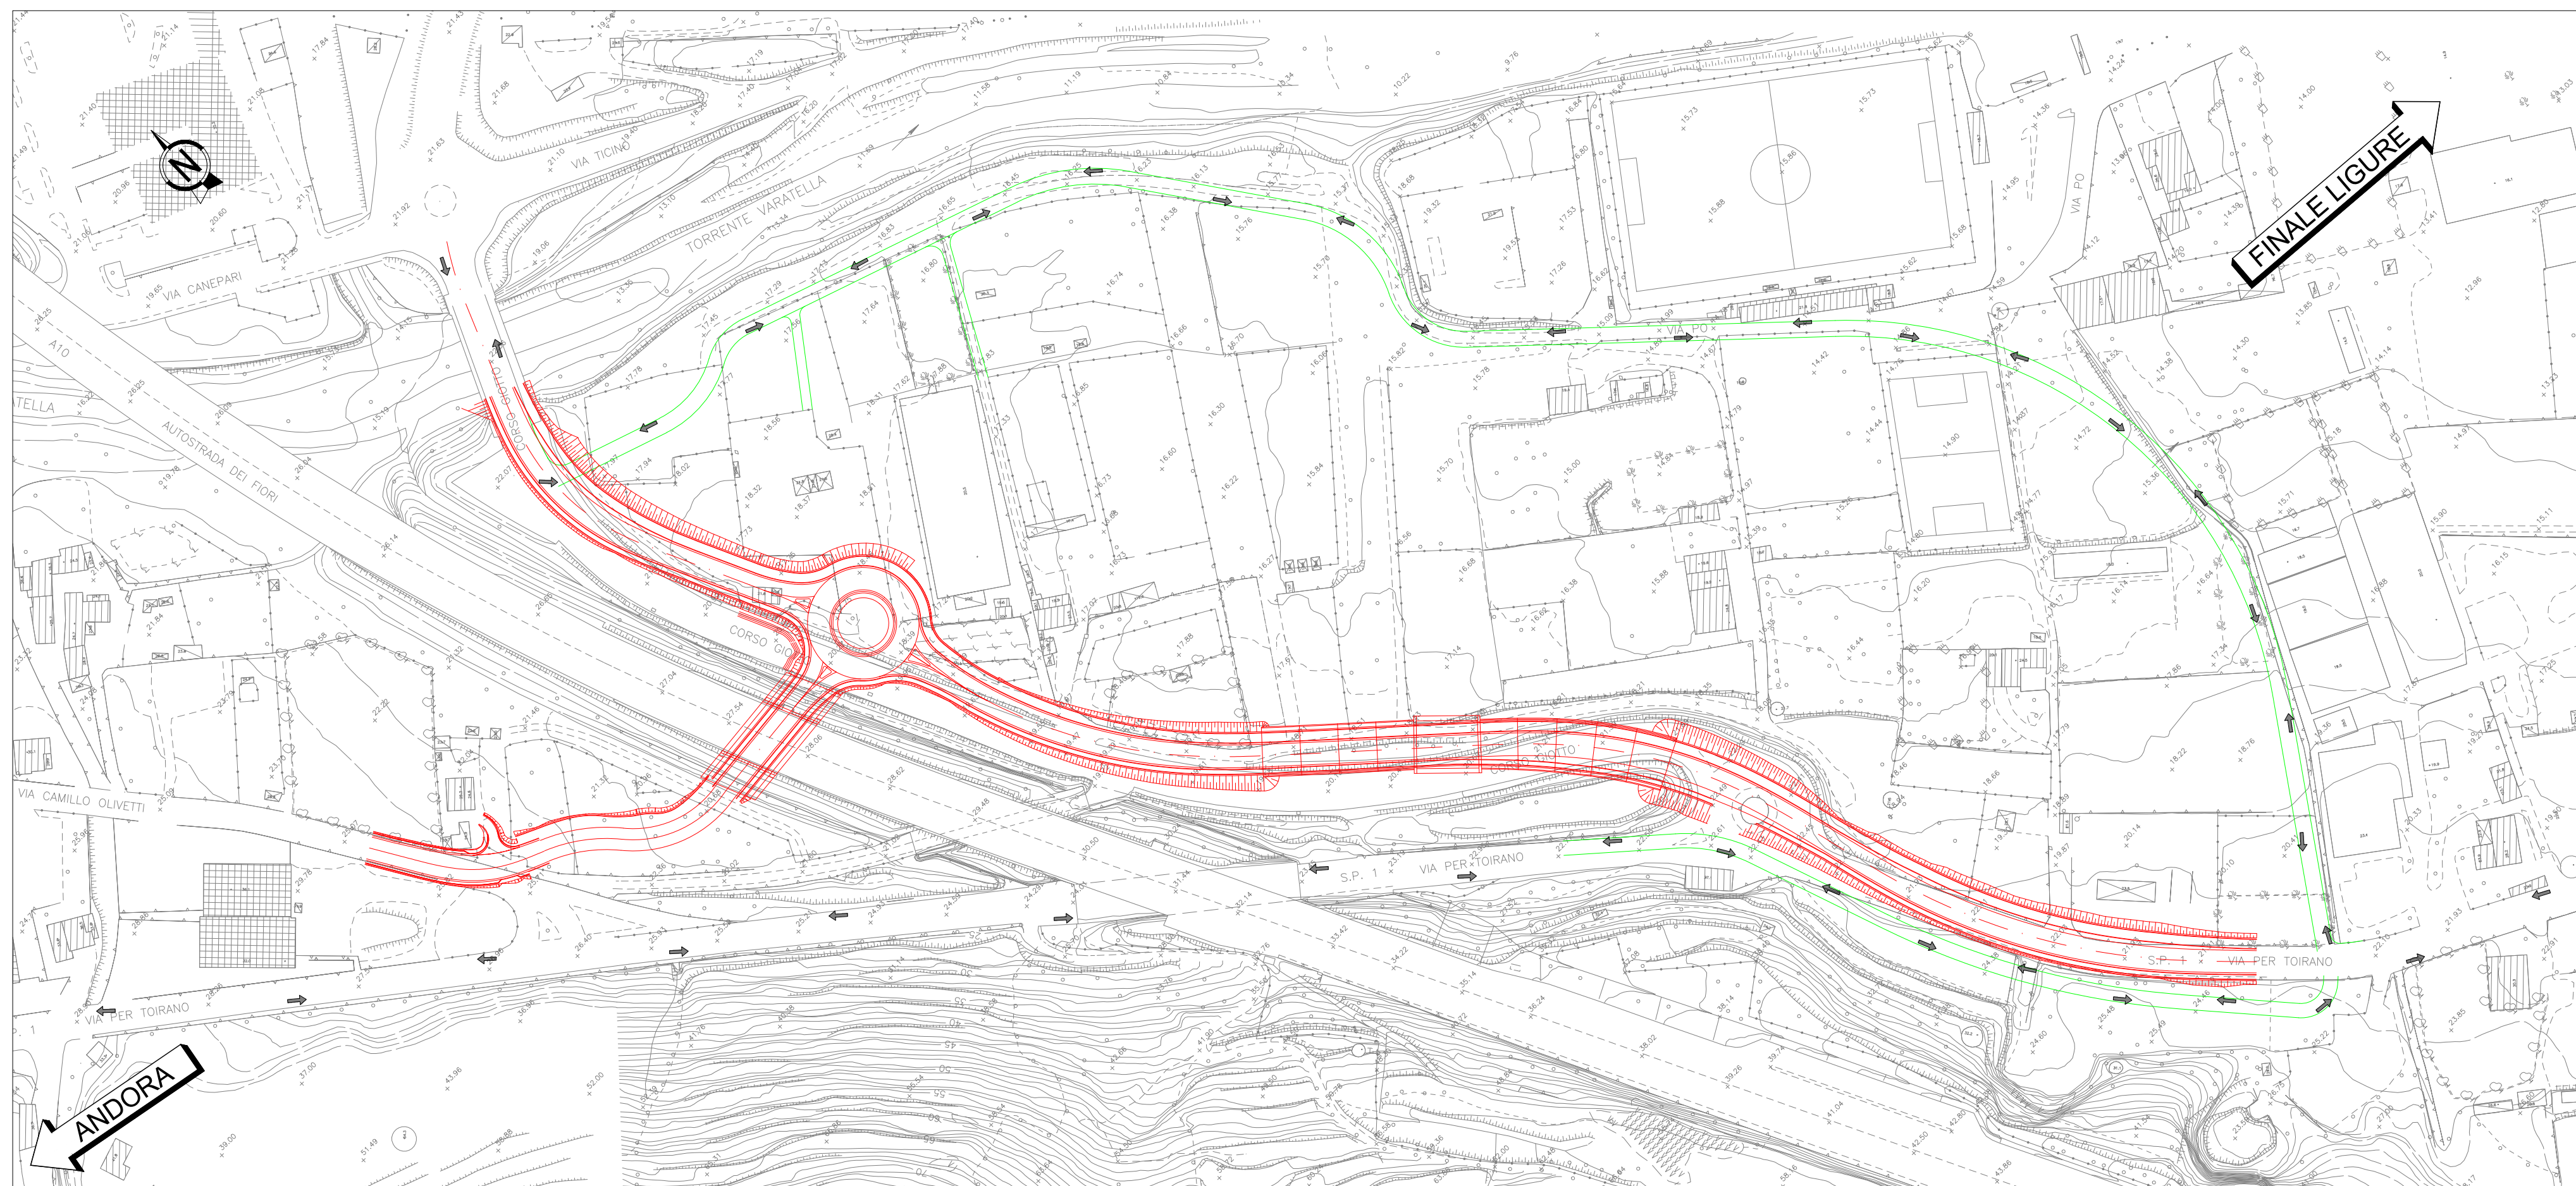

PLANIMETRIA - FASE 2  
1:1500

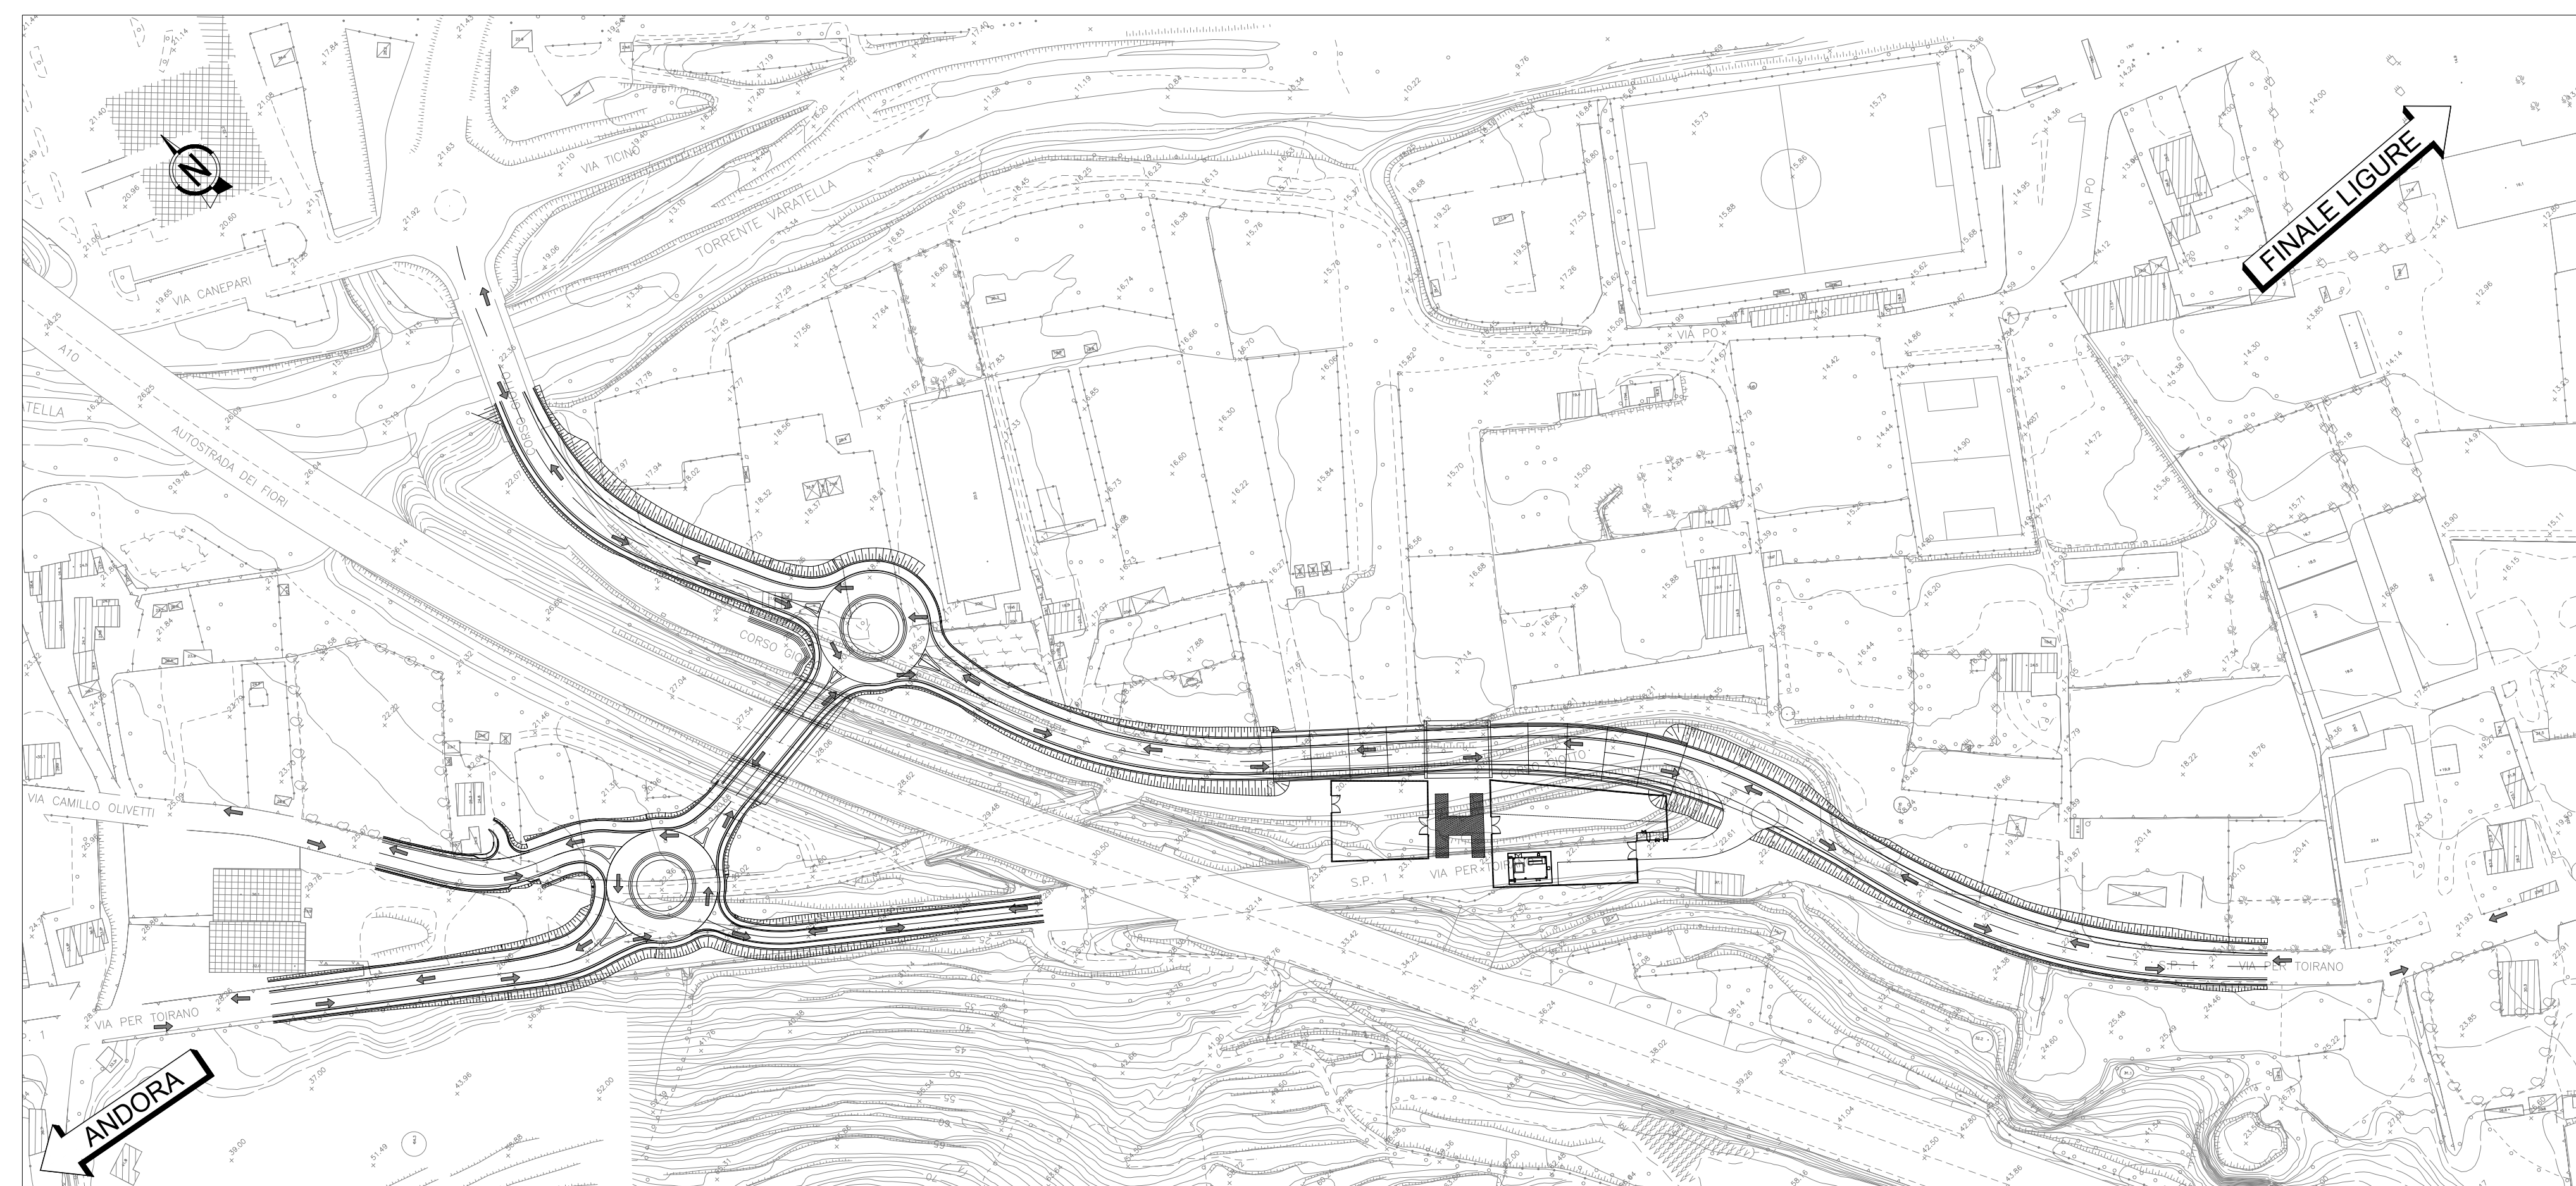


PLANIMETRIA - FASE 4  
1:1500




**Legenda fasi**

|                                     |   |
|-------------------------------------|---|
| Esistente                           | — |
| Configurazione finale               | — |
| Realizzazioni nella fase corrente   | — |
| Realizzazioni nelle fasi precedenti | — |
| Demolizioni nella fase corrente     | — |
| Realizzazione provvisoria           | — |
| Viabilità fase in corso             | → |
| Viabilità definitiva                | → |

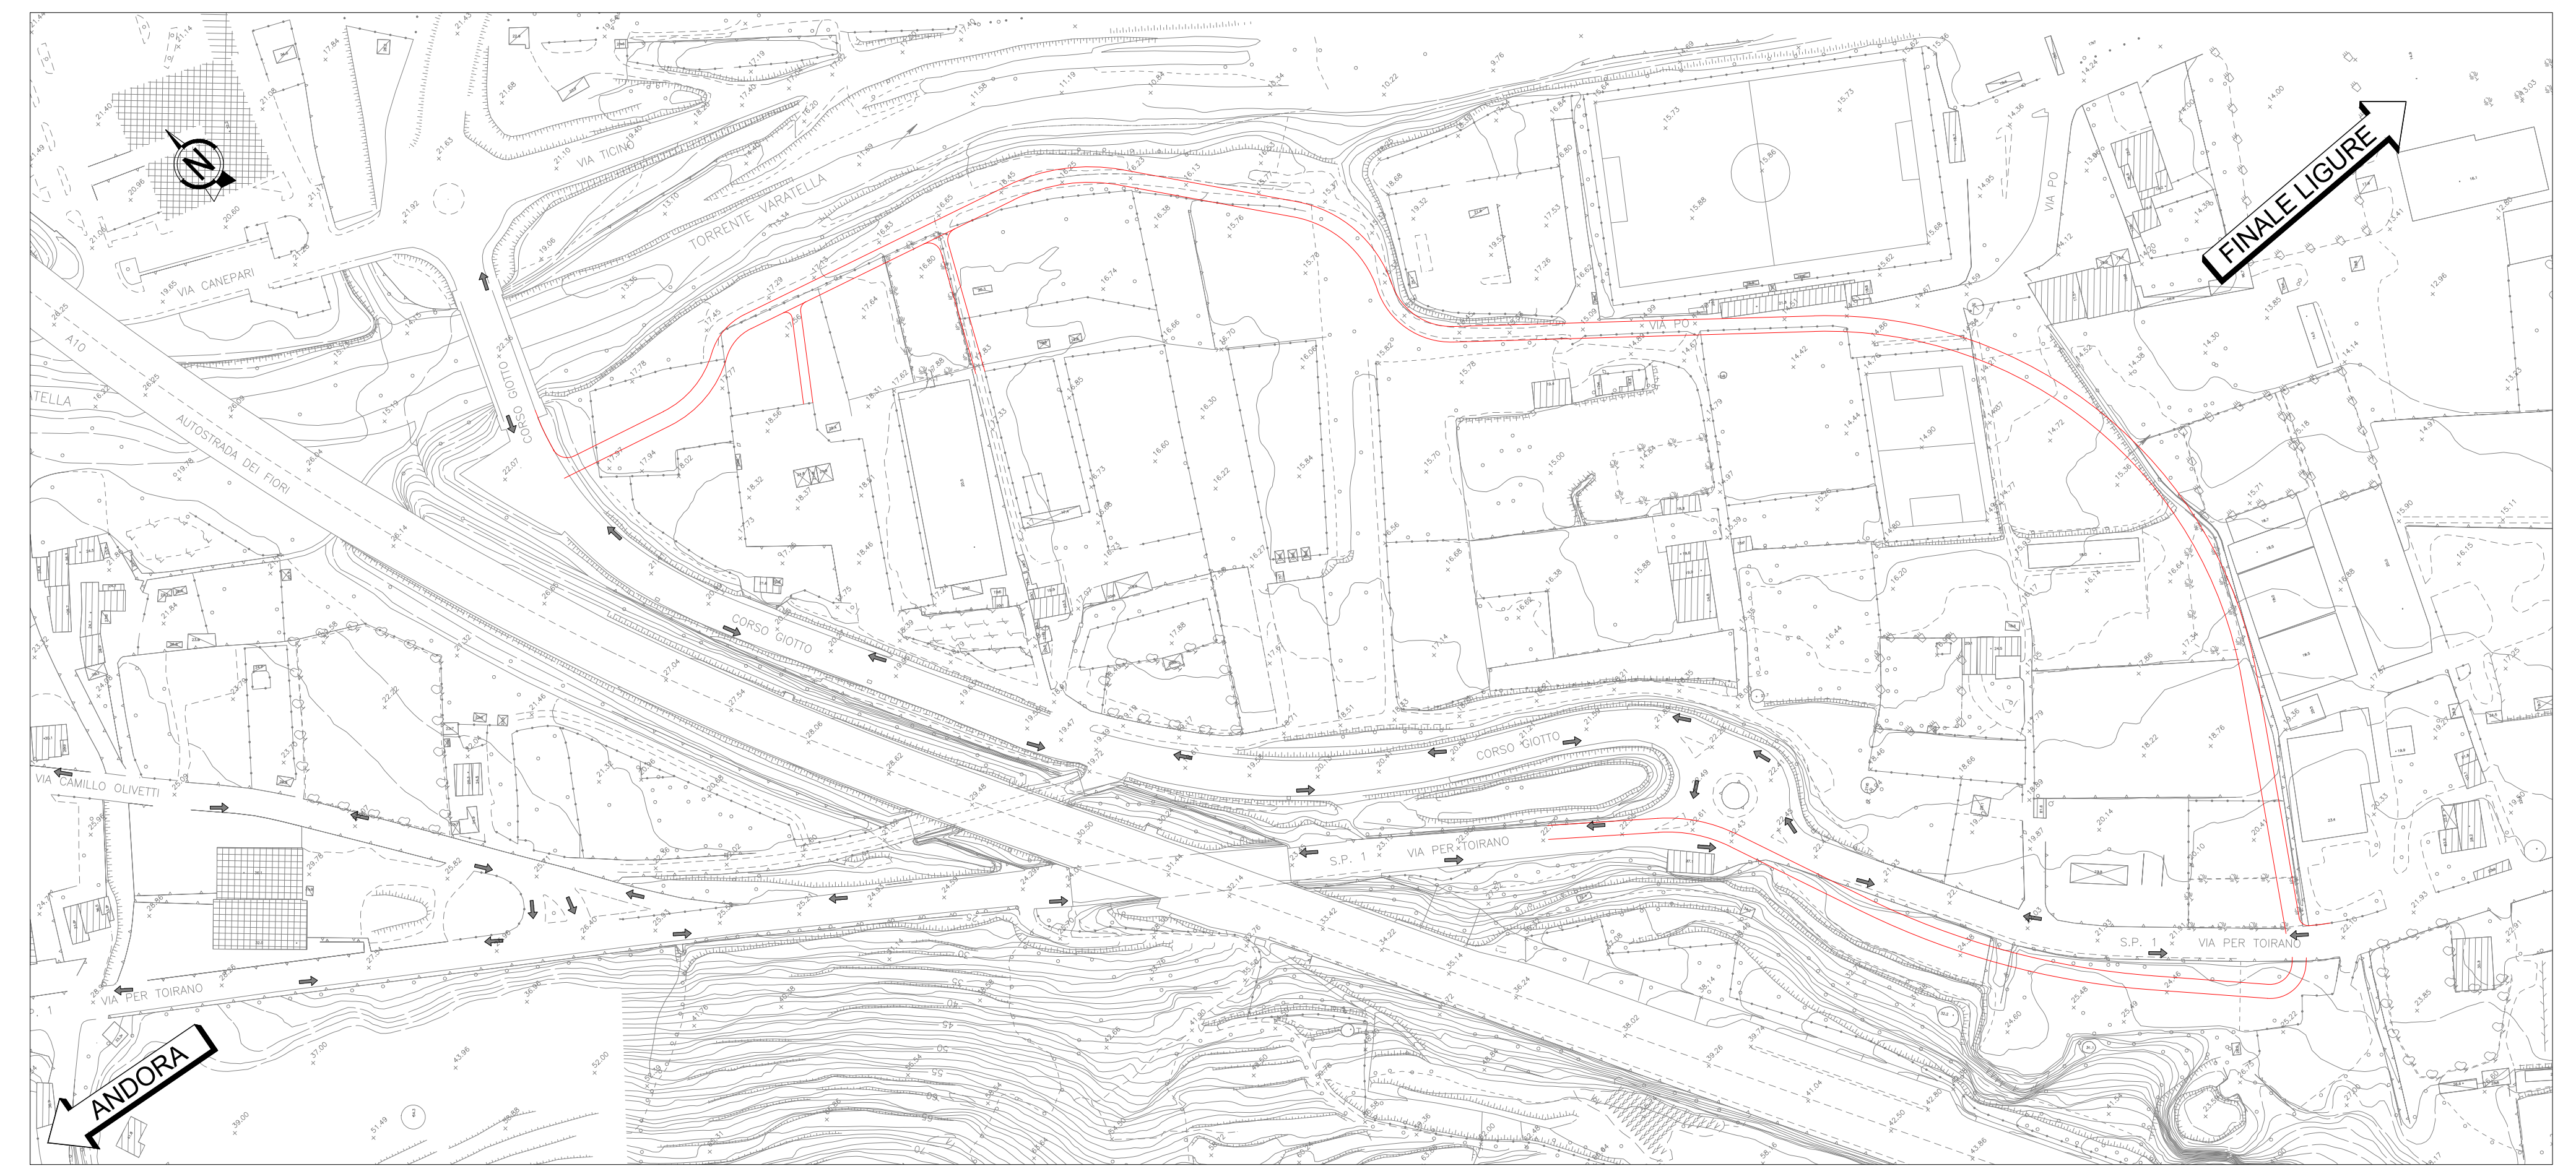

PLANIMETRIA - FASE 3  
1:1500

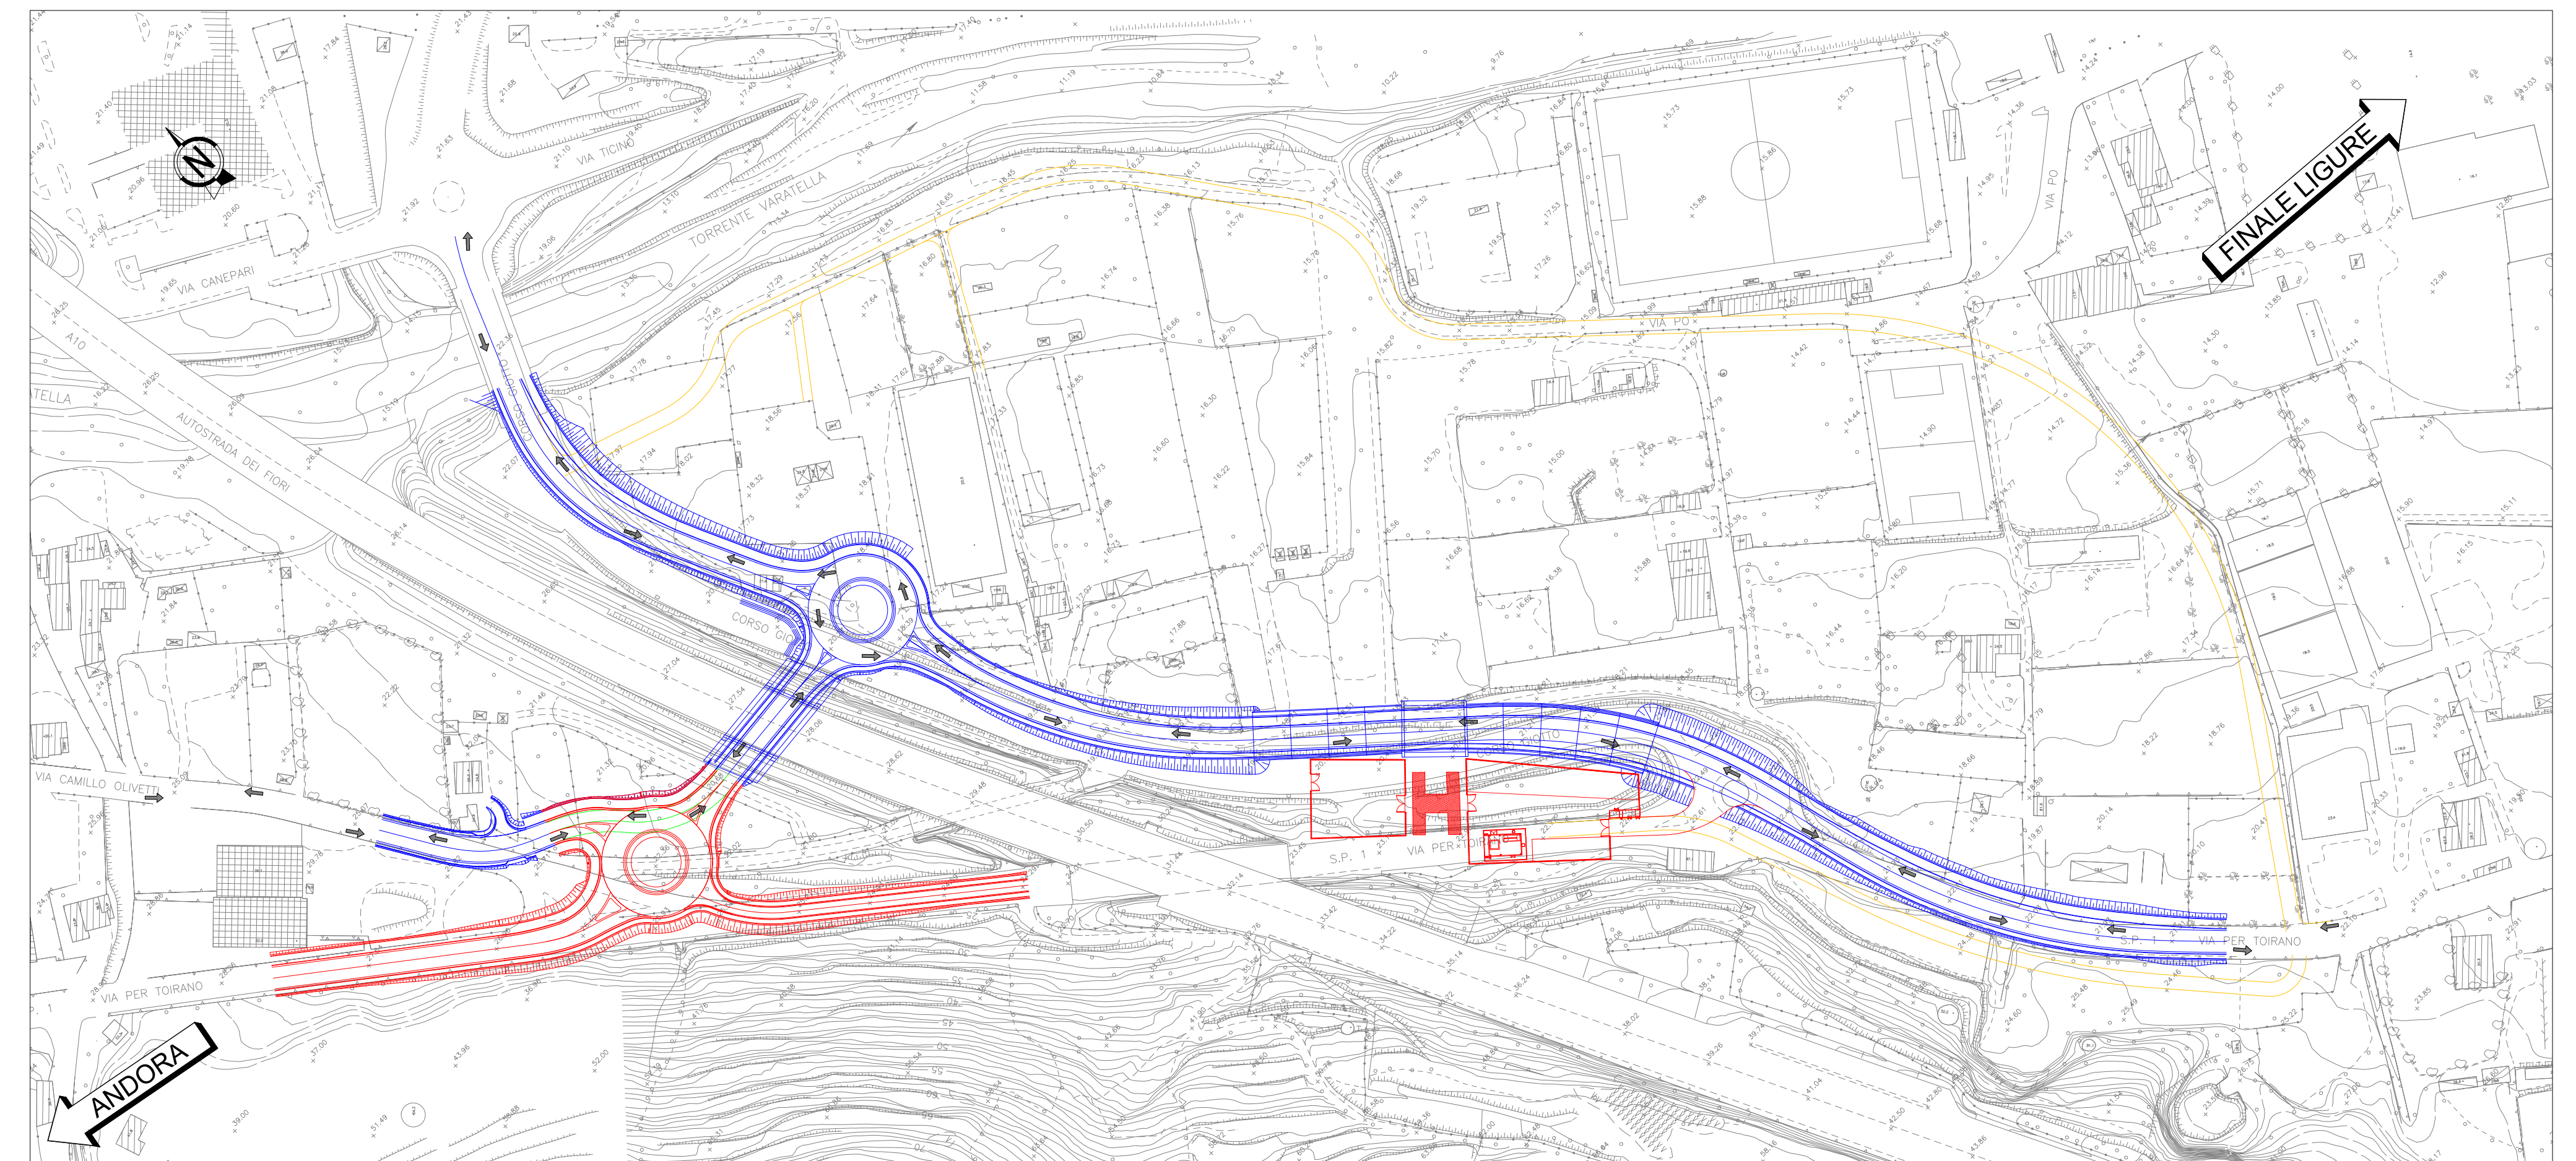

COMMITTENTE: **RFI**  
RETE FERROVIARIA ITALIANA  
GRUPPO FERROVIE DELLO STATO ITALIANE

PROGETTAZIONE: **ITALFERR**  
SOCIETA' PER AZIONI DELLO STATO ITALIANO

U.O. PROGETTAZIONE INTEGRATA NORD

PROGETTO DEFINITIVO

**RADDOPPIO DELLA LINEA GENOVA - VENTIMIGLIA**  
**TRATTA FINALE LIGURE - ANDORA**

SISTEMAZIONI VIABILITA'  
ADEGUAMENTO VIABILITA' - S.P. BORGHETTO - BARDINETTO  
Fasi realizzative

SCALA: 1:1500

| COMMESSA | LOTTO | FASE | ENTE | TIPO DOC. | OPERA/DISCIPLINA | PROGR. | REV. |
|----------|-------|------|------|-----------|------------------|--------|------|
| IV01     | 00    | D    | 26   | PZ        | NV0500           | 005    | A    |

| Rev. | Descrizione         | Redatto   | Data      | Verificato | Data      | Approvato | Data      | Autorizzato Data |
|------|---------------------|-----------|-----------|------------|-----------|-----------|-----------|------------------|
| A    | Emissione esecutiva | F. Eusepi | Feb. 2022 | M. Spini   | Feb. 2022 | [Firma]   | Feb. 2022 | A. Parigi        |

File: IV0100D28PZNV050005A.DWG n. Etab.: \_\_\_\_\_