


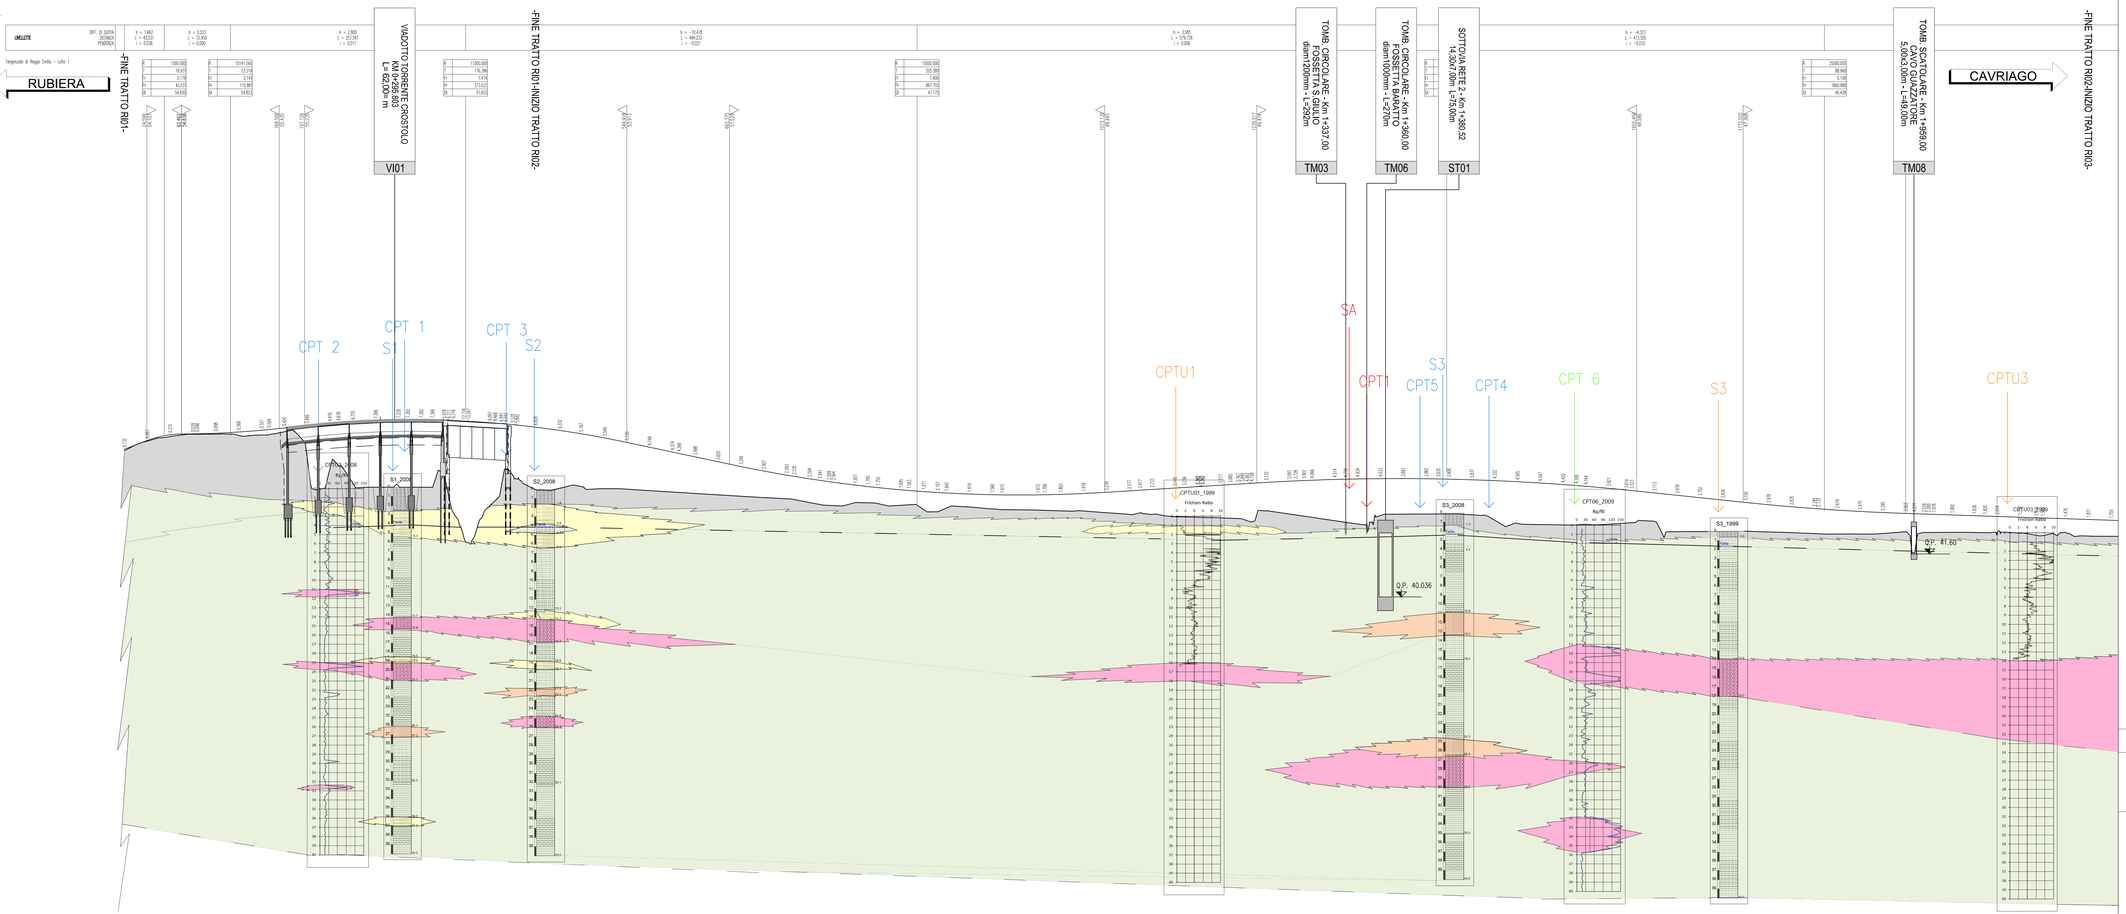


## LEGENDA

1 FASE

2 FASE

3 FASE
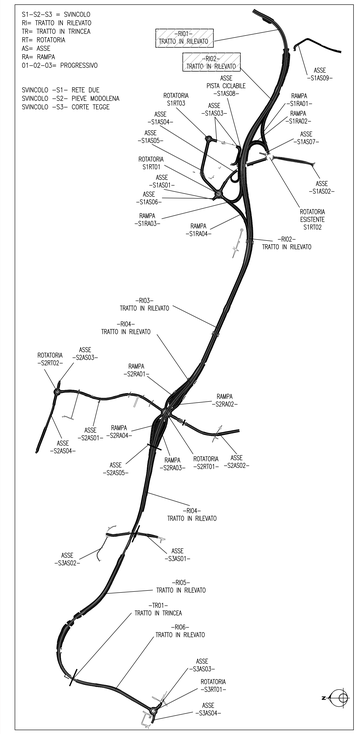
| LITOLOGIA | COLORE | RETINO |
|---|---|---|
| Suolo/Riporto | | |
| Argille e Argille Limose | | |
| Limi Sabbiosi - Sabbie limose | | |
| Sabbie e Sabbie con Ghiaie | | |
| Ghiaie in matrice sabbiosa | | |

**Anas SpA**

*Direzione Centrale Progettazione*

# PROLUNGAMENTO DELLA S.S. n ° 9 "TANGENZIALE NORD di REGGIO EMILIA" NEL TRATTO DA S. PROSPERO STRINATI A CORTE TEGGE

## PROGETTO DEFINITIVO

*COORDINAMENTO GRUPPO DI PROGETTAZIONE:*
COMUNE DI REGGIO EMILIA
ing. David Zilioli - Dirig. U.dIP. Area Nord

*GRUPPO DI PROGETTAZIONE:*
SITECO
ing. Andrea Burchi

*IL PROGETTISTA:*
dott. ing. Andrea Burchi
Ordine Ingegneri di Bologna n° 7927A

*IL COORDINATORE PER LA SICUREZZA IN FASE DI PROGETTAZIONE:*
dott. ing. Rodolfo Biondi
Ordine Ingegneri di Modena n° 1256

*IL GEOLOGO:*
dott. geol. Pier Luigi Cocotti
Ordine Geologi della Regione Emilia Romagna n° 455

*PROGETTISTA*
Ordine Ingegneri di Modena n° 1256 — Ordine Ingegneri di Bologna n° 7927A

*TECNICO COMPETENTE (O PROGETTISTA SPECIALISTICO)*
Ordine Ingegneri di Modena n° 1256 — Ordine Ingegneri di Bologna n° 7927A

*VISTO IL RESPONSABILE DEL PROCEDIMENTO*
ing. Angela Maria Carbone

*VISTO IL RESPONSABILE UNITA' DEL COORDINAMENTO*
ing. Nicola Dinnella

*PROTOCOLLO*

*DATA*

03_GEOLOGIA E GEOMORFOLOGIA
PROFILO GEOLOGICO
TAVOLA 1 DI 4

| CODICE PROGETTO | NOME FILE | REVISIONE | SCALA: |
|---|---|---|---|
| PROGETTO COBO27 LIV. PROG. D N. PROG. 1101 | 3.7_T00GE00GEOFG01B.DWG | B | 1:2000/1:200 |
| CODICE ELAB. | | | |

| REV. | DESCRIZIONE | DATA | REDATTO | VERIFICATO | APPROVATO |
|---|---|---|---|---|---|
| C | | | | | |
| B | ISTRUTTORIA ANAS | febbraio 2014 | geol. M. Cocotti | geol. F. Cocotti | Ing. A. Burchi |
| A | EMISSIONE | settembre 2013 | geol. M. Cocotti | geol. F. Cocotti | Ing. A. Burchi |

Mod.CDGT.DCP.06.13 - rev. 0 del 17/11/2008