

RADDOPPIO LINEA GENOVA - VENTIMIGLIA  
TRATTA ANDORA - FINALE

- Opere in progetto
- Demolizioni
- Parti progettuali variate (oggetto del SIA)
  - Viabilità di progetto modificate
  - Aree di cantiere




D.lgs n.42 del 2004, Parte III - Beni paesaggistici  
Immobili ed aree di notevole interesse pubblico - art. 136, comma 1

lett. c, d - "Bellezze d'insieme" - "Bellezze panoramiche"

D.lgs n.42 del 2004, Parte III - Beni paesaggistici  
Aree tutelate per legge - art. 142, comma 1

- lett. a) "Territori costieri"
- lett. c) "Fiumi, torrenti, corsi d'acqua e relative sponde per 150 m ..."
- lett. f) "Parchi e riserve"
- lett. g) "Territori coperti da boschi ..."
- lett. m) "Zone di interesse archeologico"
- Ambito di ricognizione beni paesaggistici

D.lgs n.42 del 2004, Parte II - Beni culturali  
Beni culturali - art. 10

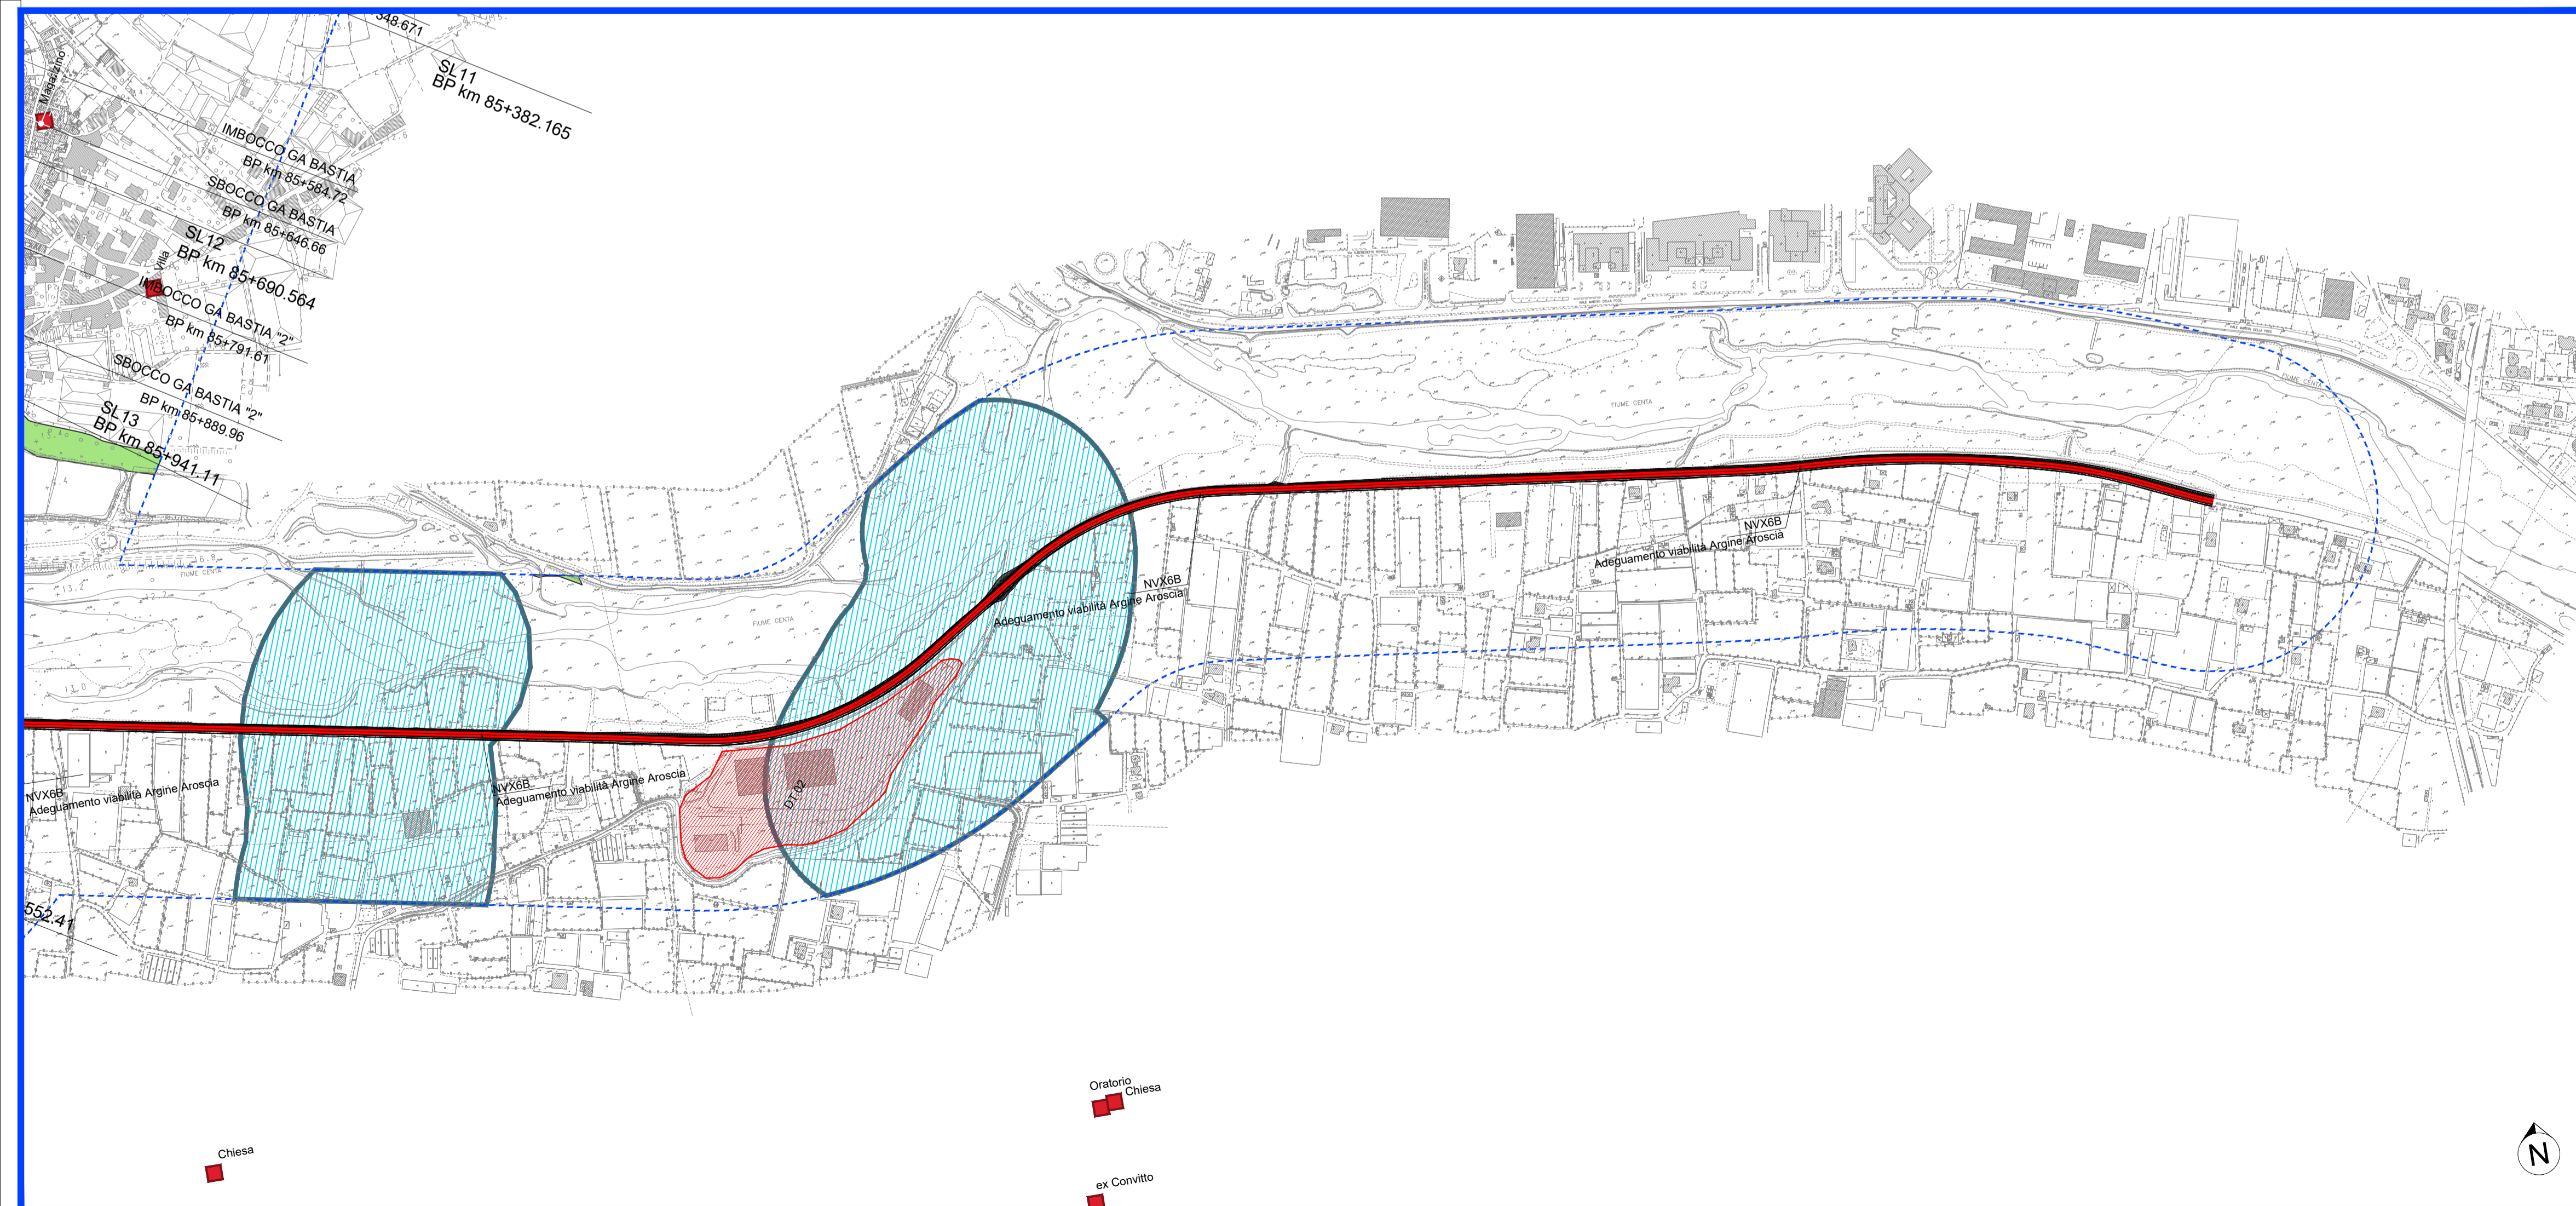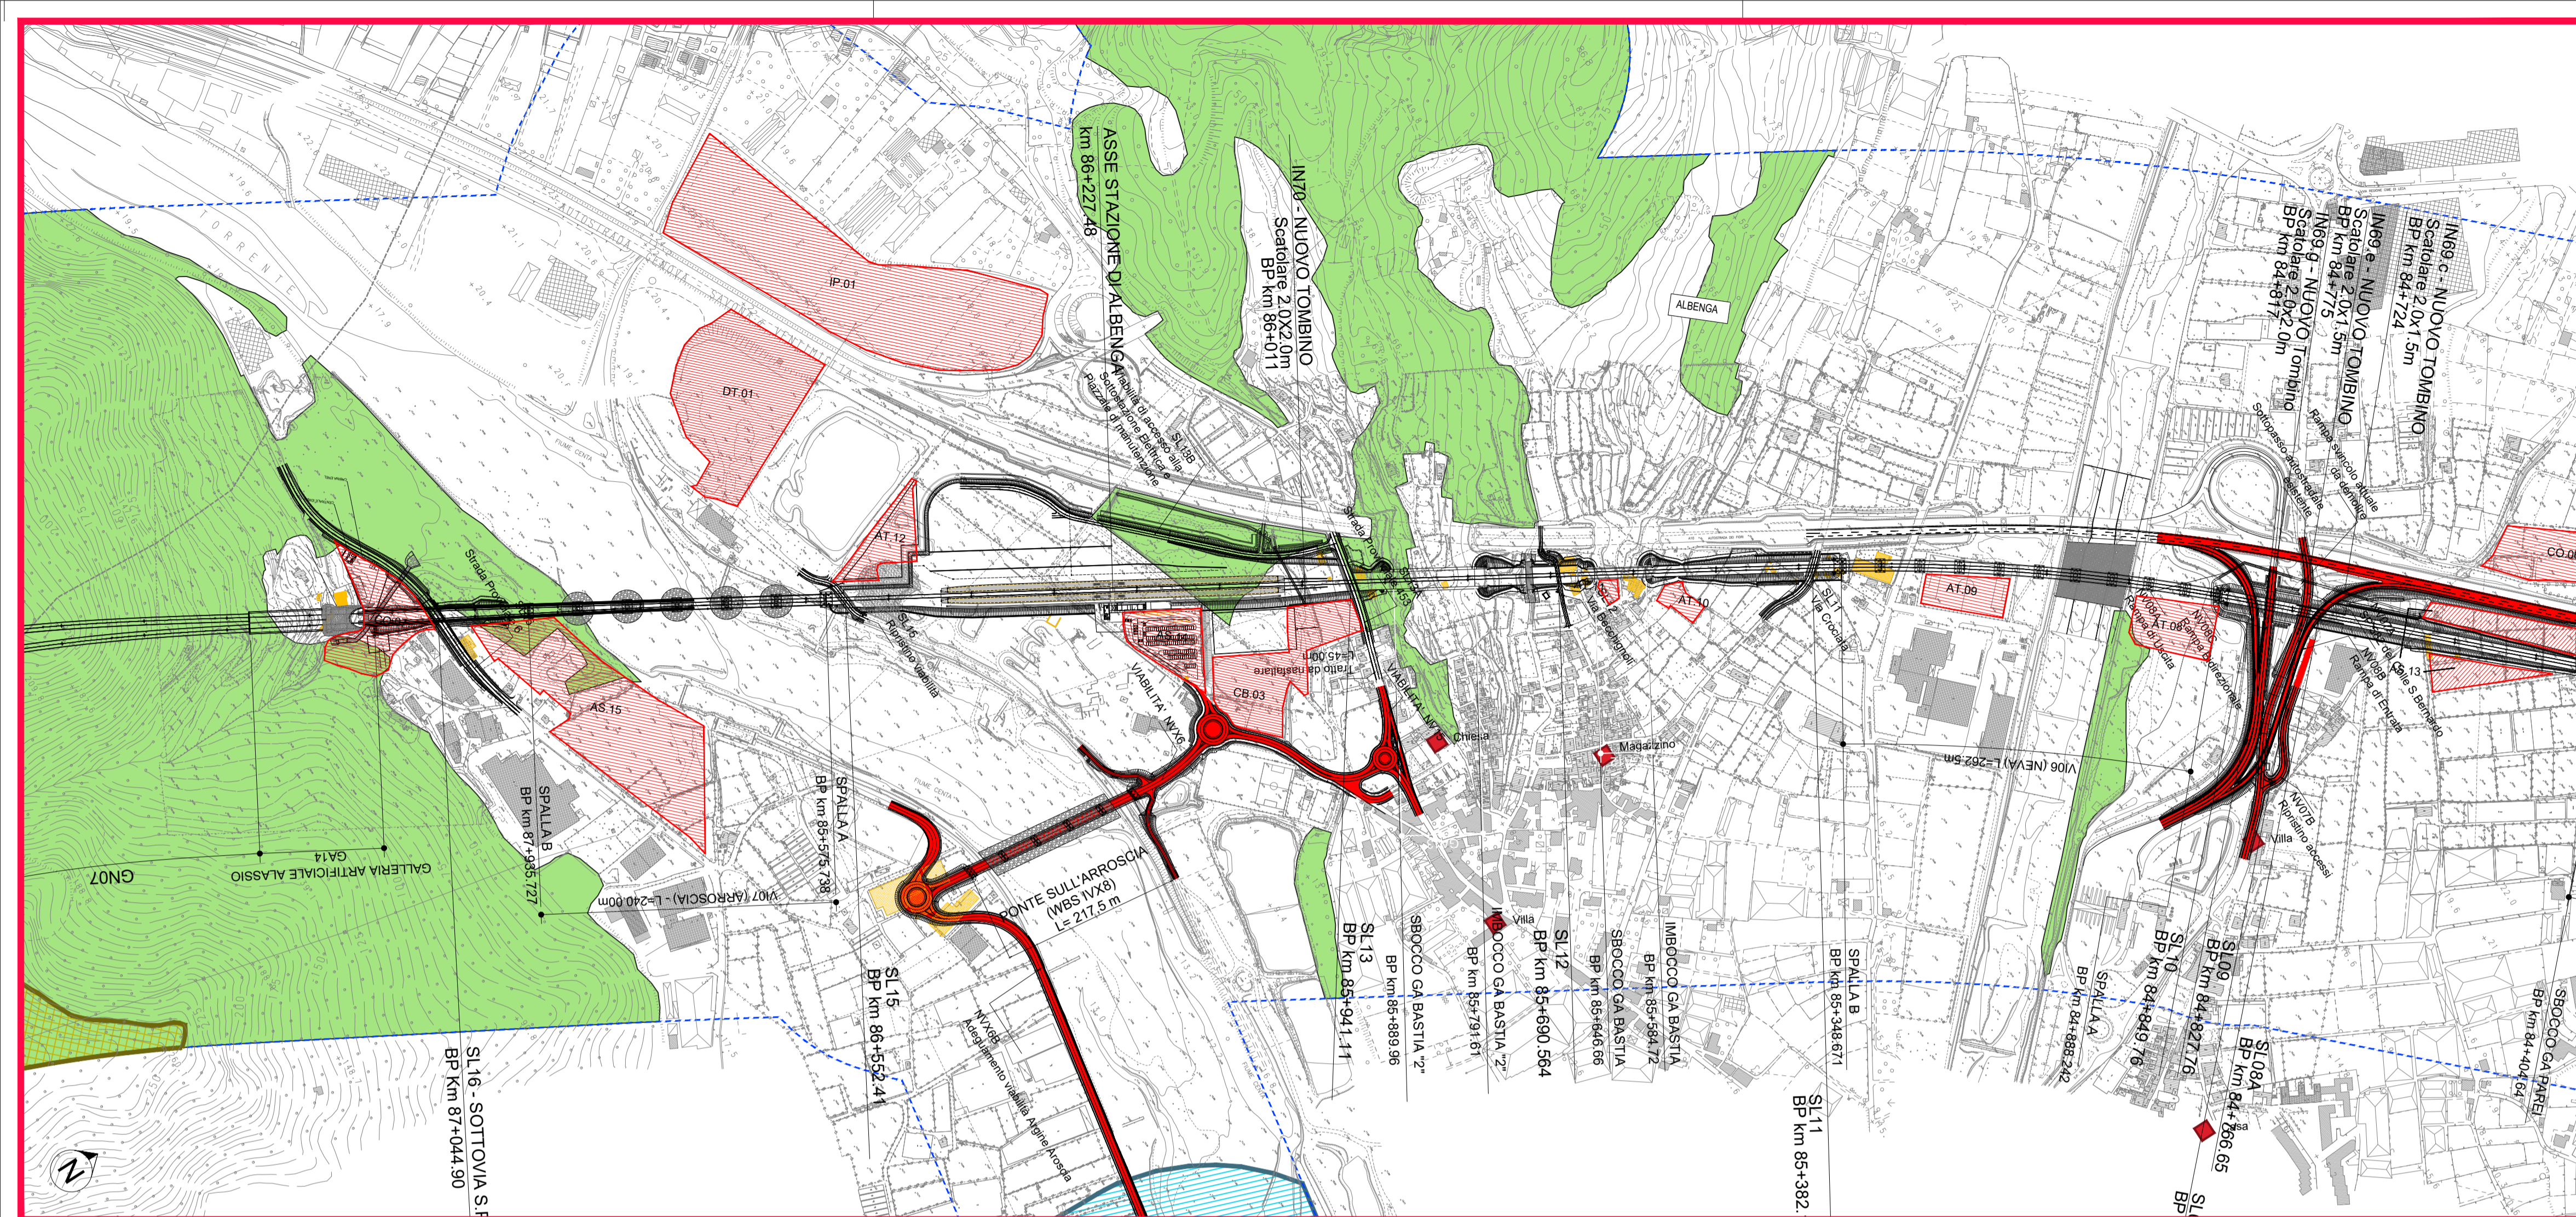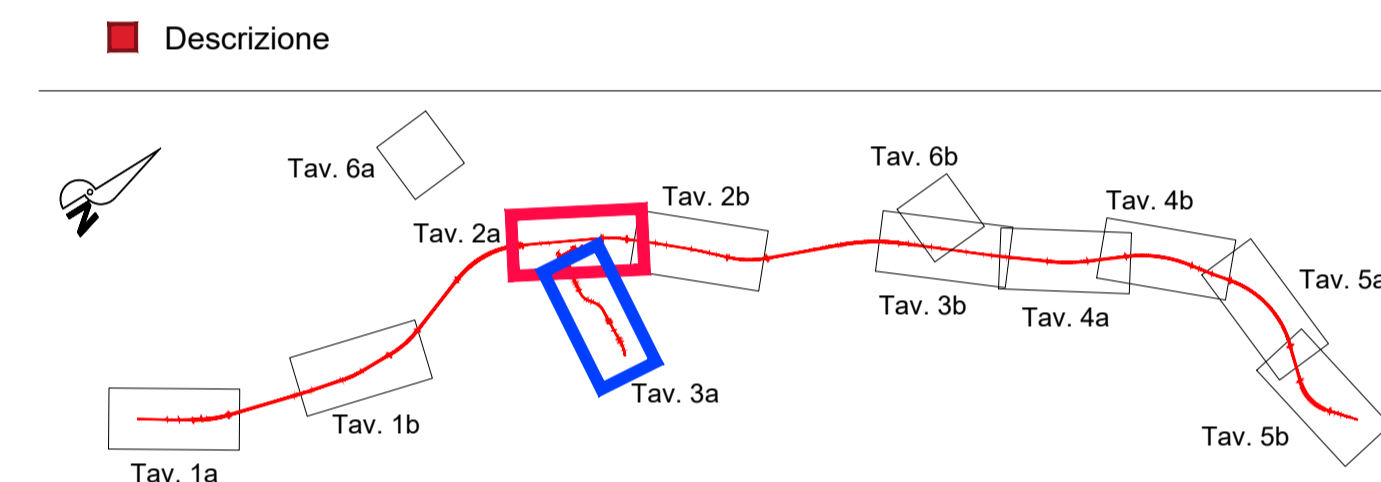

COMMITTENTE:

PROGETTAZIONE:

**U.O. ARCHITETTURA, AMBIENTE E TERRITORIO**  
**S.O. AMBIENTE**  
**PROGETTO DEFINITIVO**  
**RADDOPPIO DELLA LINEA GENOVA - VENTIMIGLIA**  
**TRATTA FINALE LIGURE - ANDORA**  
**STUDIO DI IMPATTO AMBIENTALE**  
Carta del sistema dei beni paesaggistici e culturali  
Tav. 2 di 5

SCALA:  
1:5000

| COMMESSA | LOTTO | FASE | ENTE | TIPO DOC. | OPERA/DISCIPLINA | PROGR. | REV. |
|----------|-------|------|------|-----------|------------------|--------|------|
| IV01     | 00    | D    | 22   | N5        | SA0001           | 002    | B    |

| Rev. | Descrizione         | Redatto    | Data      | Verificato                       | Data      | Approvato | Data      | Autorizzato Data  |
|------|---------------------|------------|-----------|----------------------------------|-----------|-----------|-----------|---|
| A    | Emissione esecutiva | A. Colonna | Gen. 2022 | S. Chiochito<br>G. Dignelli      | Gen. 2022 | G. Fadda  | Gen. 2022 | C. Ercolani<br>Mag. 2023                                  |
| B    | Emissione esecutiva | A. Colonna | Mag. 2023 | Stefano Chiochito<br>G. Dignelli | Mag. 2023 | G. Fadda  | Mag. 2023 | Stefano Chiochito<br>G. Dignelli<br>G. Fadda<br>Mag. 2023 |