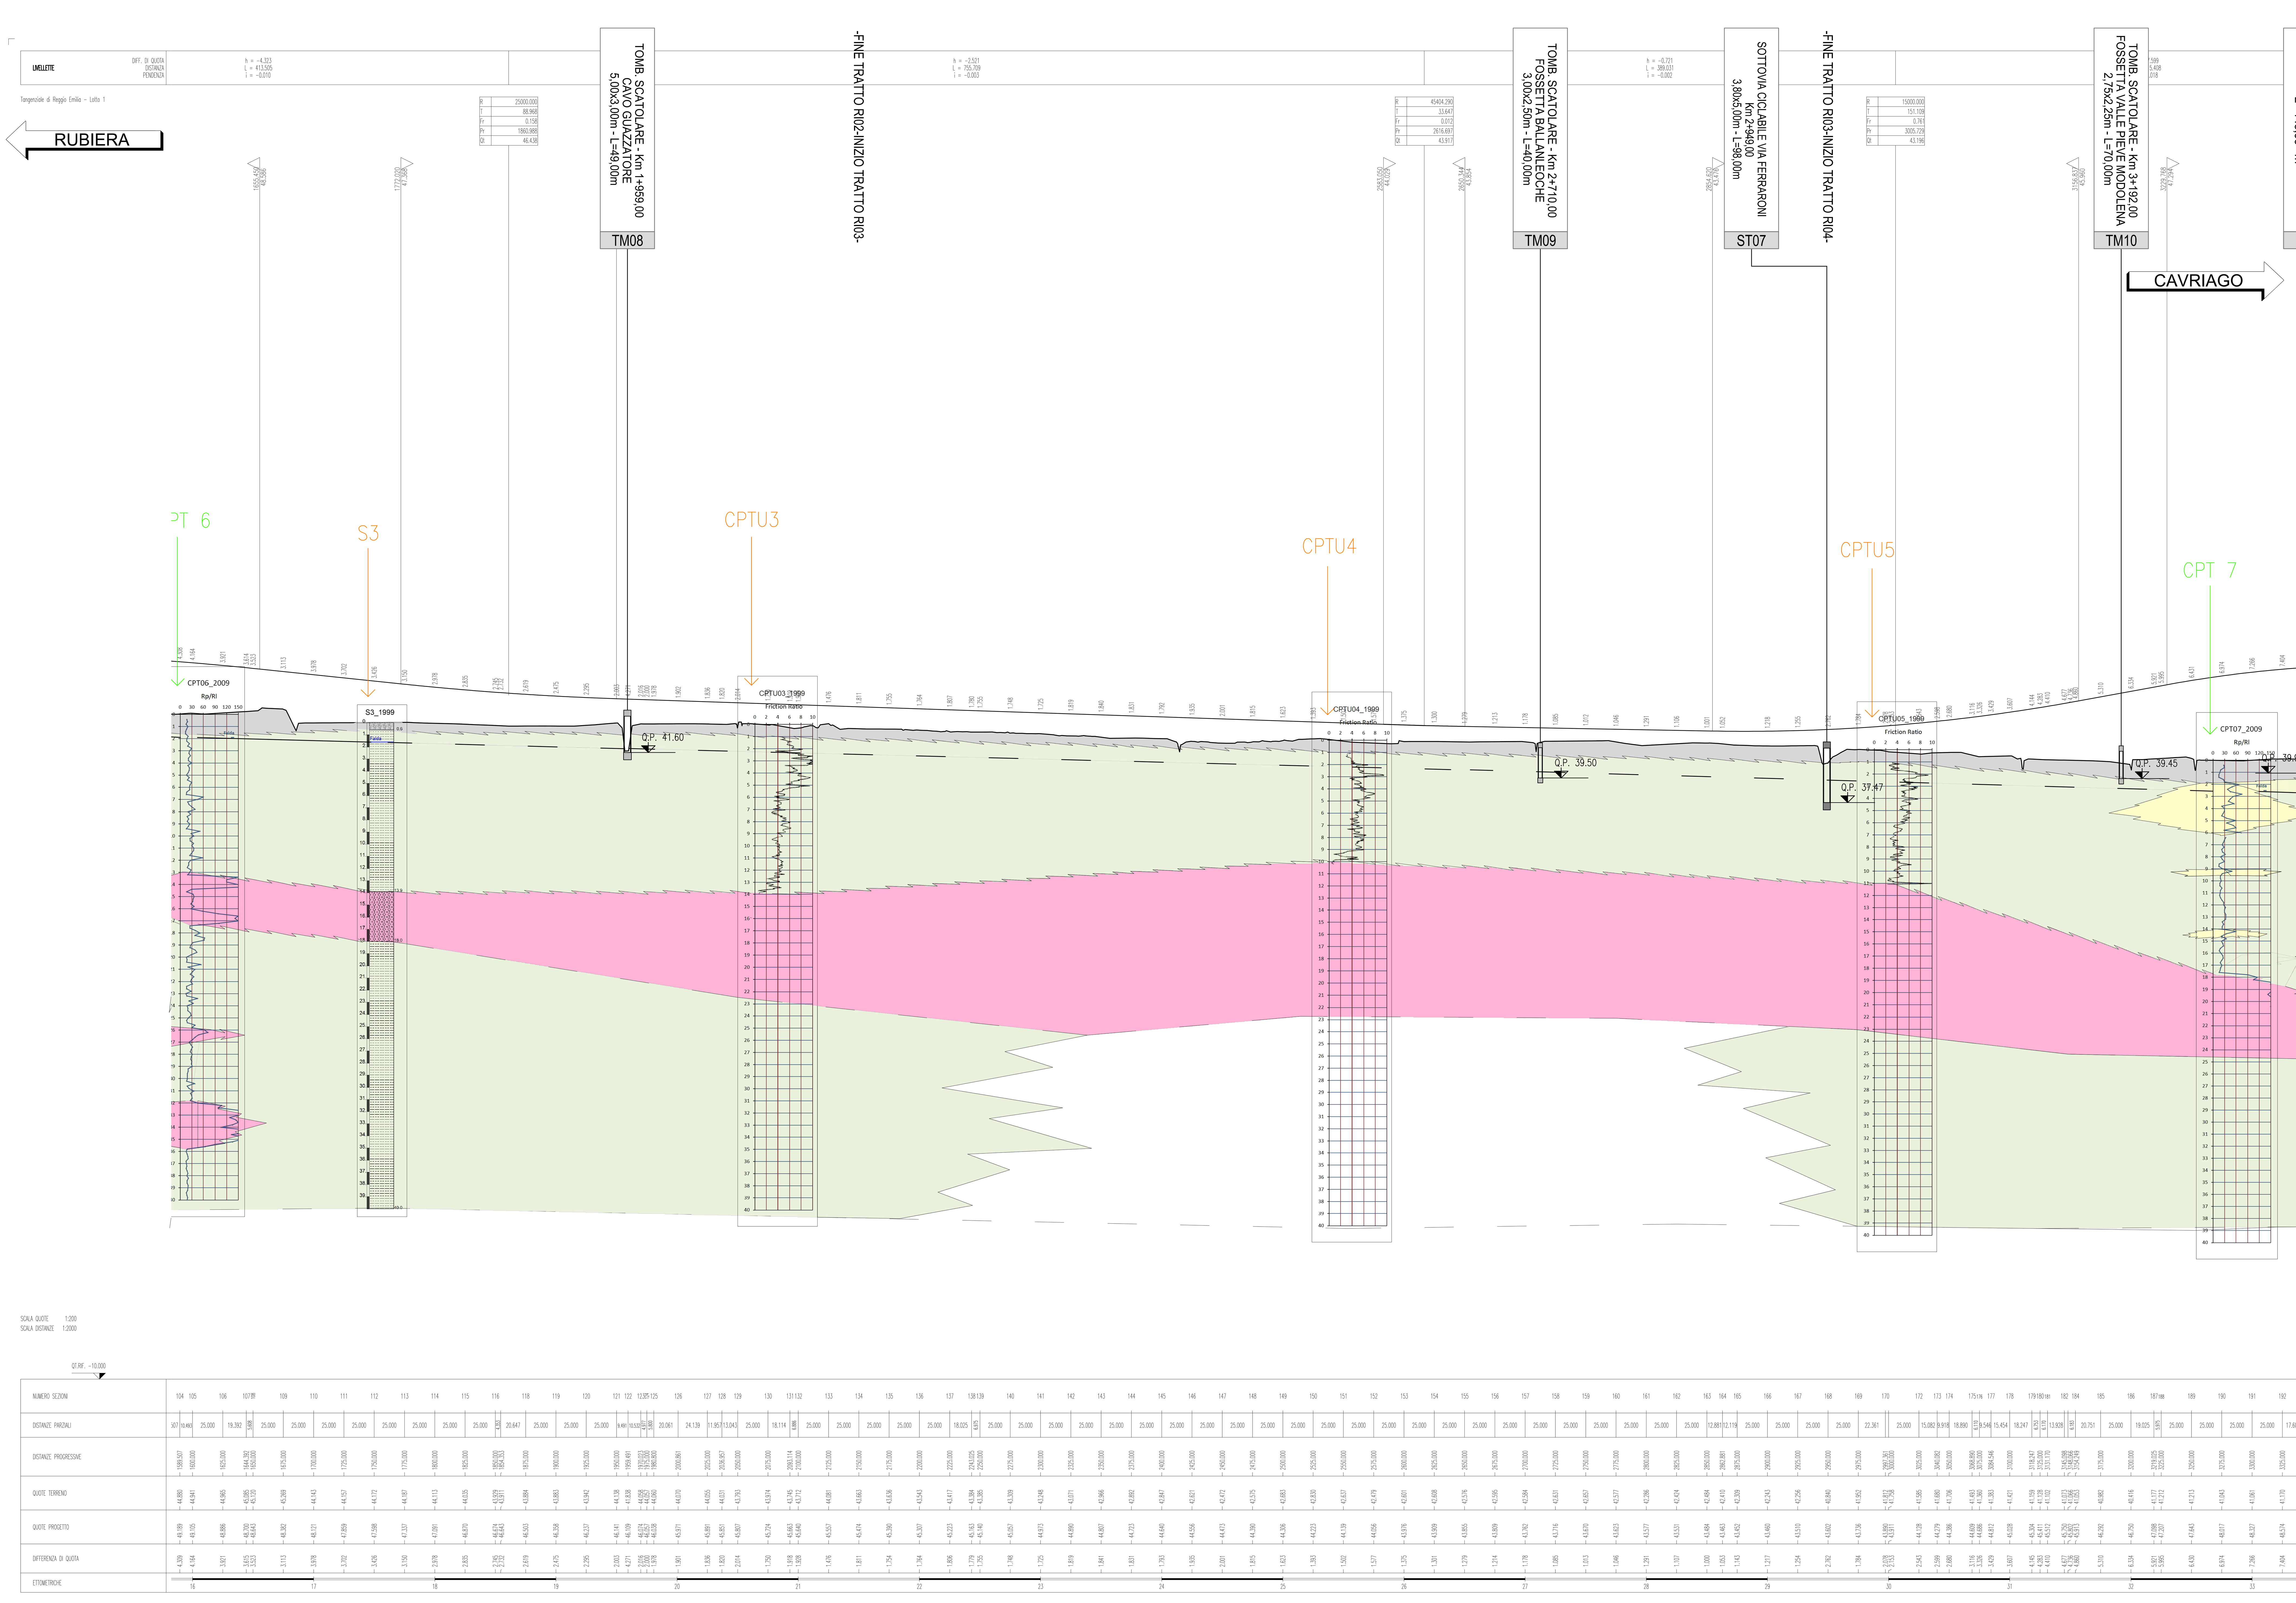

PIANTA CHIAVE

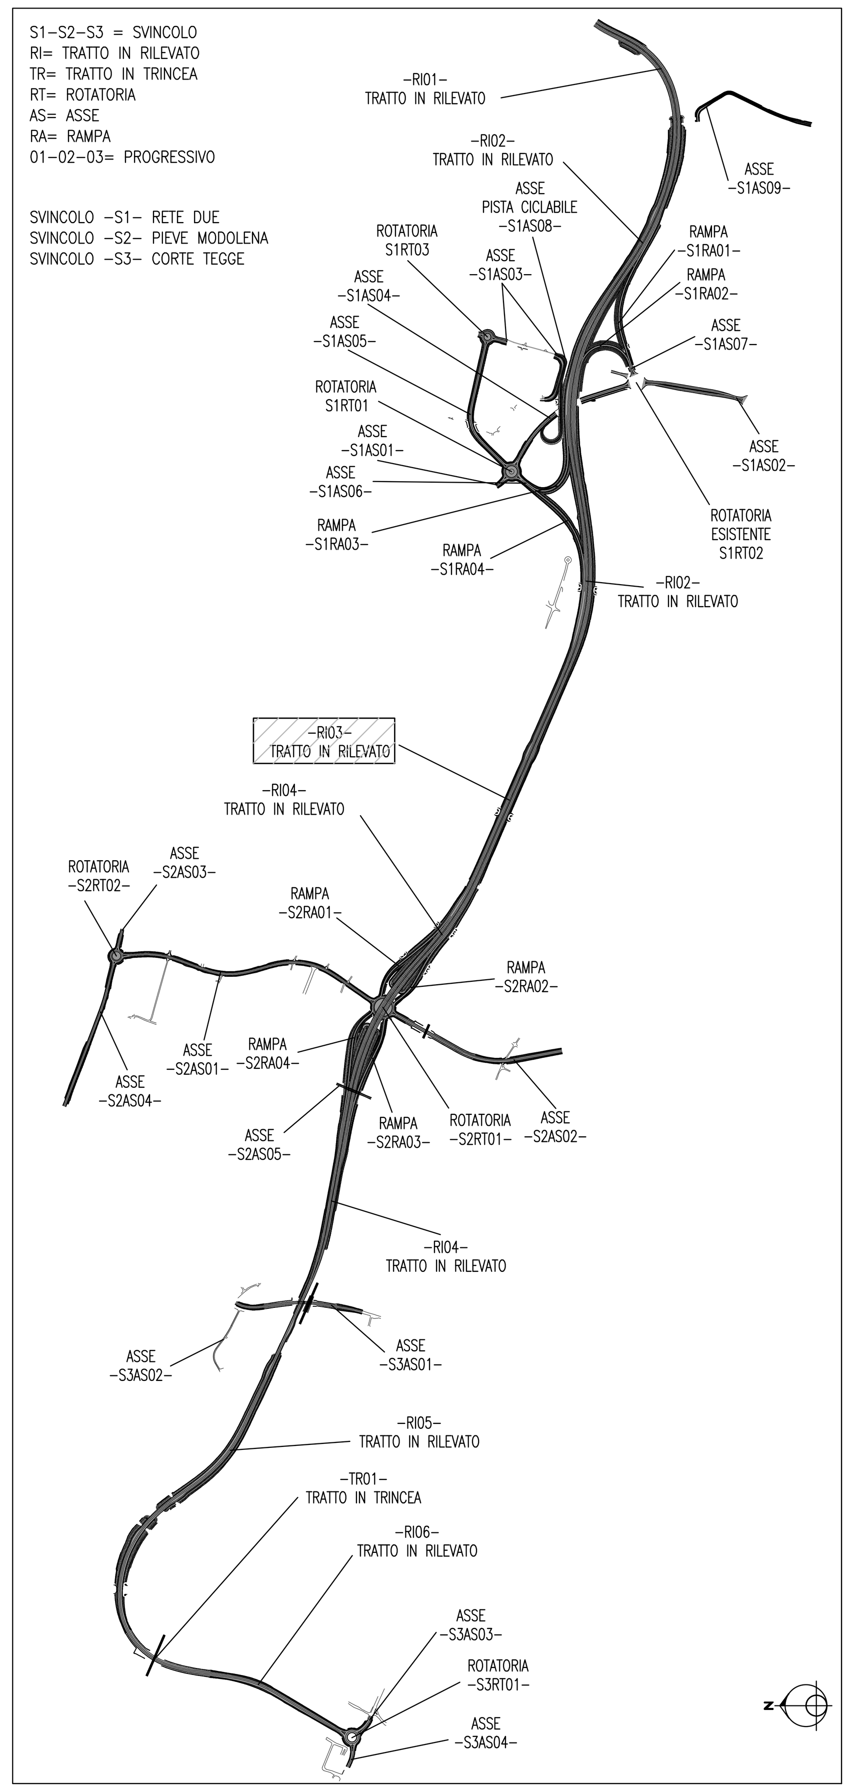

LEGENDA

1 FASE
2 FASE
3 FASE

LITOLOGIA	COLORE	RETINO
Suolo/Riporto		
Argille e Argille Limose		
Limi Sabbiosi - Sabbie limose		
Sabbie e Sabbie con Ghiaie		
Ghiaie in matrice sabbiosa		

NUMERO SEZIONI	DISTANZE PARZIALI	DISTANZE PROGRESSIVE	QUOTE TERRENO	QUOTE PROGETTO	DIFFERENZA DI QUOTA
104	507	1589.507	44.880	49.189	4.309
105	10.493	1600.000	44.941	49.105	4.164
106	25.000	1625.000	44.965	48.886	3.921
107	19.392	1644.392	45.085	48.700	3.615
108	5.608	1650.000	45.120	48.643	3.523
109	25.000	1675.000	45.269	48.382	3.113
110	25.000	1700.000	44.143	48.121	3.978
111	25.000	1725.000	44.157	47.859	3.702
112	25.000	1750.000	44.172	47.598	3.426
113	25.000	1775.000	44.187	47.337	3.150
114	25.000	1800.000	44.113	47.091	2.978
115	25.000	1825.000	44.035	46.870	2.835
116	25.000	1850.000	43.929	46.674	2.745
	4.353	1854.353	43.911	46.643	2.732
118	20.647	1875.000	43.884	46.503	2.619
119	25.000	1900.000	43.883	46.358	2.475
120	25.000	1925.000	43.942	46.237	2.295
121	25.000	1950.000	44.138	46.141	2.003
122	9.491	1959.491	41.838	46.109	4.271
123	10.532	1970.023	44.058	46.074	2.016
124	4.977	1975.000	44.057	46.057	2.000
125	5.800	1980.800	44.060	46.038	1.978
126	20.061	2000.861	44.070	45.971	1.901
127	24.139	2025.000	44.055	45.891	1.836
128	11.957	2036.957	44.031	45.851	1.820
129	13.043	2050.000	43.793	45.807	2.014
130	25.000	2075.000	43.974	45.724	1.750
131	18.114	2093.114	43.745	45.663	1.918
132	6.886	2100.000	43.712	45.640	1.928
133	25.000	2125.000	44.081	45.557	1.476
134	25.000	2150.000	43.663	45.474	1.811
135	25.000	2175.000	43.636	45.390	1.754
136	25.000	2200.000	43.543	45.307	1.764
137	25.000	2225.000	43.417	45.223	1.806
138	18.025	2243.025	43.384	45.163	1.779
139	6.975	2250.000	43.385	45.140	1.755
140	25.000	2275.000	43.309	45.057	1.748
141	25.000	2300.000	43.248	44.973	1.725
142	25.000	2325.000	43.071	44.890	1.819
143	25.000	2350.000	42.966	44.807	1.841
144	25.000	2375.000	42.892	44.723	1.831
145	25.000	2400.000	42.847	44.640	1.793
146	25.000	2425.000	42.621	44.556	1.935
147	25.000	2450.000	42.472	44.473	2.001
148	25.000	2475.000	42.575	44.390	1.815
149	25.000	2500.000	42.683	44.306	1.623
150	25.000	2525.000	42.830	44.223	1.393
151	25.000	2550.000	42.637	44.139	1.502
152	25.000	2575.000	42.479	44.056	1.577
153	25.000	2600.000	42.601	43.976	1.375
154	25.000	2625.000	42.608	43.909	1.301
155	25.000	2650.000	42.576	43.855	1.279
156	25.000	2675.000	42.595	43.809	1.214
157	25.000	2700.000	42.584	43.762	1.178
158	25.000	2725.000	42.631	43.716	1.085
159	25.000	2750.000	42.657	43.670	1.013
160	25.000	2775.000	42.577	43.623	1.046
161	25.000	2800.000	42.286	43.577	1.291
162	25.000	2825.000	42.424	43.531	1.107
163	25.000	2850.000	42.484	43.484	1.000
164	12.881	2862.881	42.410	43.463	1.053
165	12.119	2875.000	42.309	43.452	1.143
166	25.000	2900.000	42.243	43.460	1.217
167	25.000	2925.000	42.256	43.510	1.254
168	25.000	2950.000	40.840	43.602	2.762
169	25.000	2975.000	41.952	43.736	1.784
170	22.361	2997.361	41.812	43.890	2.078
		3000.000	41.758	43.911	2.153
172	25.000	3025.000	41.585	44.128	2.543
173	15.082	3040.082	41.680	44.279	2.599
174	9.918	3050.000	41.706	44.386	2.680
175	18.890	3068.890	41.493	44.609	3.116
176	6.110	3075.000	41.360	44.686	3.326
177	9.546	3084.546	41.383	44.812	3.429
178	15.454	3100.000	41.421	45.028	3.607
179	18.247	3118.247	41.159	45.304	4.145
180	6.753	3125.000	41.128	45.411	4.283
181	6.170	3131.170	41.102	45.512	4.410
182	13.928	3145.098	41.073	45.750	4.677
		3148.066	41.066	45.802	4.736
184	6.183	3154.249	41.053	45.913	4.860
185	20.751	3175.000	40.982	46.292	5.310
186	25.000	3200.000	40.416	46.750	6.334
187	19.025	3219.025	41.177	47.098	5.921
188	5.975	3225.000	41.212	47.207	5.995
189	25.000	3250.000	41.213	47.643	6.430
190	25.000	3275.000	41.043	48.017	6.974
191	25.000	3300.000	41.061	48.327	7.266
192	25.000	3325.000	41.170	48.574	7.404
	17.60				

ETTOMETRICHE: 16, 17, 18, 19, 20, 21, 22, 23, 24, 25, 26, 27, 28, 29, 30, 31, 32, 33

Anas SpA

Direzione Centrale Progettazione

PROLUNGAMENTO DELLA S.S. n ° 9 "TANGENZIALE NORD di REGGIO EMILIA" NEL TRATTO DA S. PROSPERO STRINATI A CORTE TEGGE

PROGETTO DEFINITIVO

COORDINAMENTO GRUPPO DI PROGETTAZIONE:
COMUNE DI REGGIO EMILIA
ing. David Zilioli - Dirig. U.diP. Area Nord

GRUPPO DI PROGETTAZIONE:
SITECO
ing. Andrea Burchi

IL PROGETTISTA:
dott. ing. Andrea Burchi
Ordine Ingegneri di Bologna n° 7927A

IL COORDINATORE PER LA SICUREZZA IN FASE DI PROGETTAZIONE:
dott. ing. Rodolfo Biondi
Ordine Ingegneri di Modena n° 1256

IL GEOLOGO:
dott. geol. Pier Luigi Cocetti
Ordine Geologi della Regione Emilia Romagna n° 455

PROGETTISTA — TECNICO COMPETENTE (O PROGETTISTA SPECIALISTICO)

VISTO: IL RESPONSABILE DEL PROCEDIMENTO	VISTO: IL RESPONSABILE UNITA' DEL COORDINAMENTO		PROTOCOLLO	DATA
ing. Angela Maria Carbone	ing. Nicola Dinnella			

03_GEOLOGIA E GEOMORFOLOGIA
PROFILO GEOLOGICO
TAVOLA 2 DI 4

CODICE PROGETTO	NOME FILE	REVISIONE	SCALA:
PROGETTO: COBO27 — LIV. PROG.: D — N. PROG.: 1101	3.8 T00GE00GEOFG02B.DWG — CODICE ELAB. T00GE00GEOFG02	B	1:2000/1:200

REV.	DESCRIZIONE	DATA	REDATTO	VERIFICATO	APPROVATO
C					
B	ISTRUTTORIA ANAS	febbraio 2014	geol. M. Cocetti	geol. P. Cocetti	ing. A. Burchi
A	EMISSIONE	settembre 2013	geol. M. Cocetti	geol. P. Cocetti	ing. A. Burchi

Mod.CDGT.DCP.06.13 - rev. 0 del 17/11/2008