

**RADDOPPIO LINEA GENOVA - VENTIMIGLIA - TRATTA ANDORA - FINALE**

Parti progettuali variate (oggetto del SIA)

Opere in progetto

Demolizioni

Viabilità di progetto modificate

CCO

Aree di cantiere

**SINTESI DELLE PROBLEMATICHE AMBIENTALI**

**Elementi ambientali e paesaggistici sensibili**

- Boschi
- Corsi d'acqua
- Emergenza naturalistica tutelata
- Zone di interesse archeologico
- Aree di notevole interesse pubblico Art. 136, c. 1, lett c - d del D.lgs n. 42/2004
- Corsi d'acqua e relativa fascia di rispetto Art. 142, c. 1, lett c del D.lgs. n.42/2004
- Aree Protette Provinciali
- D.lgs. n.42/2004, Parte II Beni di interesse culturale - ART. 10
- Aree industriali e tecnologiche

**Elementi detrattori**

- Aree estrattive e discariche
- Infrastrutture lineari

**PERCEZIONE POTENZIALE DELLE INFRASTRUTTURE LINEARI**

**Classificazione**

**NULLO O MOLTO POCO RILEVANTE**  
Tratti prevalentemente a raso, modestamente rilevati rispetto al piano di campagna  
Altezze in rilevato normalmente assorbite e non emergenti sugli elementi che popolano le visuali percepite

**POCO RILEVANTE**  
Tratti mediamente rilevati rispetto al piano di campagna, rilevato basso  
Altezze in rilevato parzialmente assorbite ed emergenti sugli elementi che popolano le visuali percepite

**MEDIAMENTE RILEVANTE**  
Tratti in rilevato rispetto al piano di campagna  
Altezze in rilevato emergenti sugli elementi che mediamente popolano le visuali percepite

**RILEVANTE**  
Tratti in rilevato alto rispetto al piano di campagna  
Altezze in rilevato emergenti sugli elementi che popolano le visuali percepite

**PERCEZIONE POTENZIALE DELLE VISUALI PANORAMICHE**

**MEDIAMENTE RILEVANTE**  
punti rilevati rispetto al piano di campagna  
Altezze in rilevato emergenti sugli elementi che mediamente popolano le visuali percepite

**AMBITI PROGETTUALI**

- Viabilità variate
- Sistema della cantierizzazione
- Esercizio ferroviario

**SIGNIFICATIVITA' DELL'EFFETTO GIUDIZIO SINTETICO**

- Irrelevante
- Effetto trascurabile
- Effetto mitigato/reversibile
- Effetto da monitorare
- Effetto residuo


**COMPONENTI E ASPETTI AMBIENTALI**

B - BIODIVERSITA'  
S - SUOLO E ACQUE  
P - PAESAGGIO  
V - VINCOLI  
A - ATMOSFERA  
R - RUMORE

**DIMENSIONE FISICA/OPERATIVA**

**DIMENSIONE COSTRUTTIVA**

Tav. 1a, Tav. 1b, Tav. 2a, Tav. 2b, Tav. 3a, Tav. 3b, Tav. 4a, Tav. 4b, Tav. 5a, Tav. 5b, Tav. 6a, Tav. 6b

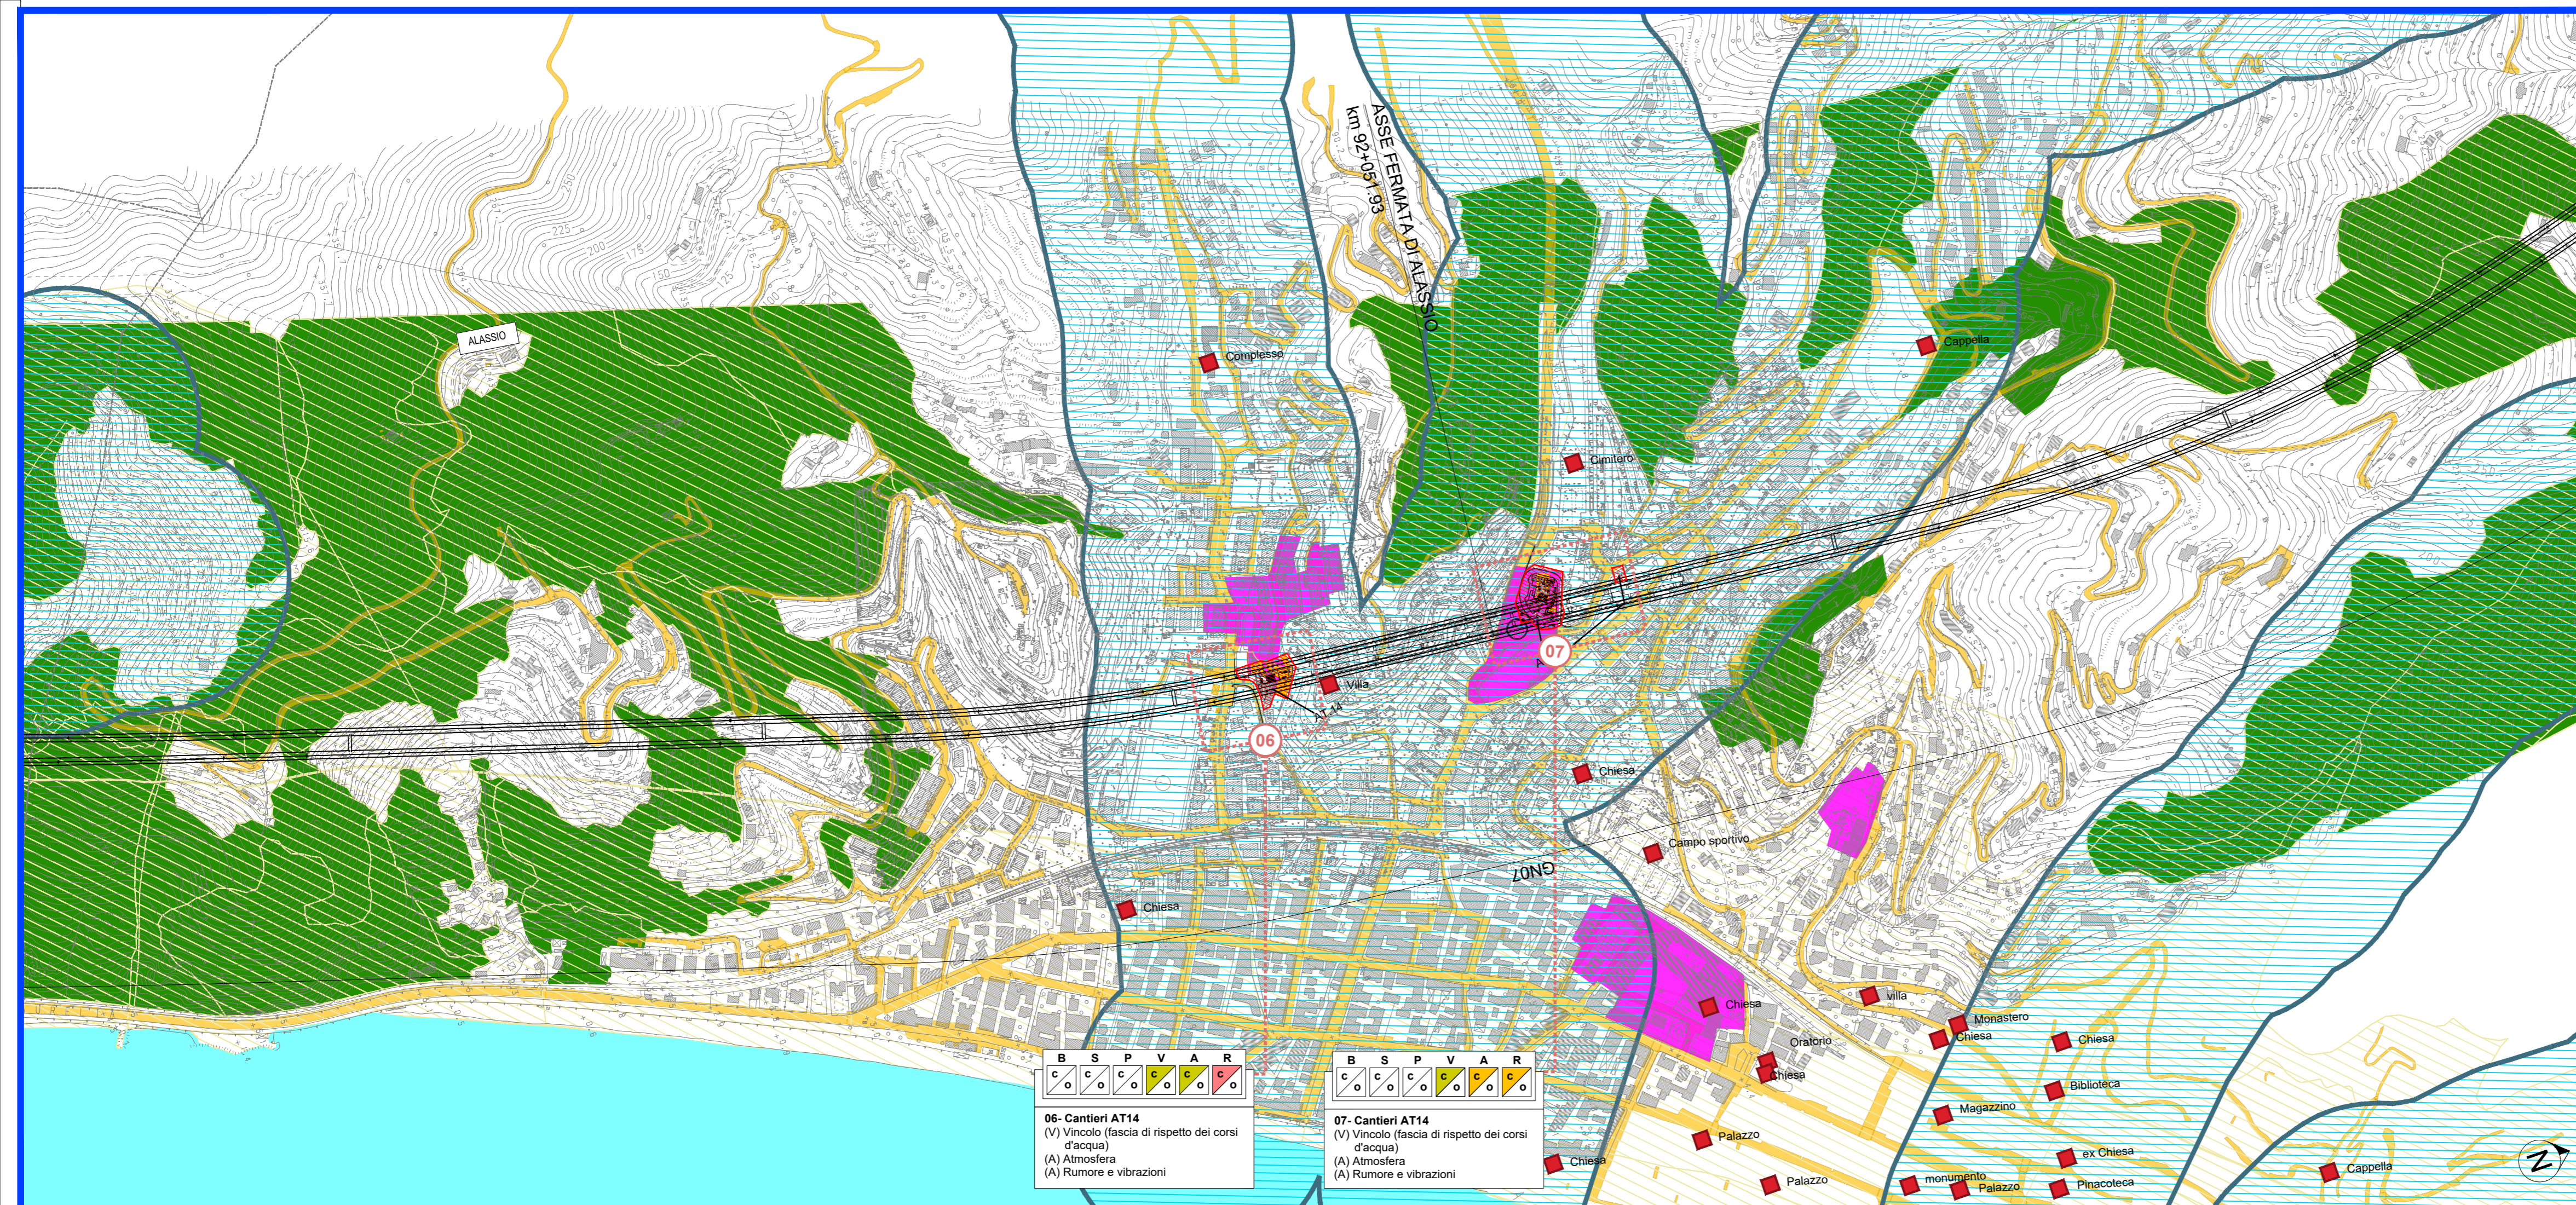

COMMITTENTE:

**RFI**  
RETE FERROVIARIE ITALIANE  
GRUPPO FERROVIE DELLO STATO ITALIANE

PROGETTAZIONE:

**ITALFERR**  
GRUPPO FERROVIE DELLO STATO ITALIANE

**U.O. ARCHITETTURA, AMBIENTE E TERRITORIO**  
**S.O. AMBIENTE**

**PROGETTO DEFINITIVO**

**RADDOPPIO DELLA LINEA GENOVA - VENTIMIGLIA**  
**TRATTA FINALE LIGURE - ANDORA**

**STUDIO DI IMPATTO AMBIENTALE**  
Carta di sintesi delle problematiche ambientali  
Tav. 1 di 6

SCALA:  
1:5000

COMMESSA LOTTO FASE ENTE TIPO DOC. OPERA/DISCIPLINA PROGR. REV.

IV001 00 D 22 N5 SA0001 031 B

Rev.	Descrizione	Redatto	Data	Verificato	Data	Approvato	Data	Autorizzato Data
A	Emissione esecutiva	A. Colonna	Gen. 2022	S. Chichio	Gen. 2022	G. Fadda	Gen. 2022	C. Ercolani Mag. 2023
B	Emissione esecutiva	A. Colonna	Mag. 2023	G. Fadda	Mag. 2023	G. Fadda	Mag. 2023	

File: IV0100D22N5SA0001031.DWG

n. Elab.: