-FINE TRATTO RI01-

-FINE TRATTO RI01+INIZIO TRATTO RI02-

-FINE TRATTO RI02+INIZIO TRATTO RI03-

RUBIERA

CAVRIAGO

VI01 — VIADOTTO TORRENTE CROSTOLO, KM 0+295,803, L= 562,00 m

TM03 — TOMB. CIRCOLARE -Km 1+937,00, FOSSETTA S.GIULIO, diam1200mm - L=292m

TM06 — TOMB. CIRCOLARE -Km 1+560,00, SCATOLARE, diam1000mm - L=270m

ST01 — SOTTOVIA RETE 2 -Km 1+380,52, 14,30X7,00m L=15,00m

TM08 — TOMB. SCATOLARE -Km 1+659,00, 5,00X3,00m - L=149,00m

CPT 1
CPT 2
CPT 3
S1
S2
SA
CPTU1
CPT1
CPT5
S3
CPT4
CPT 6
S3
CPTU3

CPTU01_1999 Rp (MPa)
CPT06_2009 Rp (kg/cm²)
CPTU03_1999 Rp (MPa)
S1_2008
S2_2008
S3_2008
S3_1999

O.P. 40,036
O.P. 41,60

SCALA QUOTE 1:200
SCALA DISTANZE 1:2000

NUMERO SEZIONI	
DISTANZE PARZIALI	
DISTANZE PROGRESSIVE	
QUOTE TERRENO	
QUOTE PROGETTO	
DIFFERENZA DI QUOTA	
ATTACCHI KE	

PIANTA CHIAVE

S1=S2=S3 = SVINCOLO
RI= TRATTO IN RILEVATO
TR= TRATTO IN TRINCEA
RT= ROTATORIA
AS= ASSE
RA= RAMPA
01=02=03= PROGRESSIVO

SVINCOLO =S1= RETE DUE
SVINCOLO =S2= PIEVE MODOLENA
SVINCOLO =S3= CORTE TEGGE

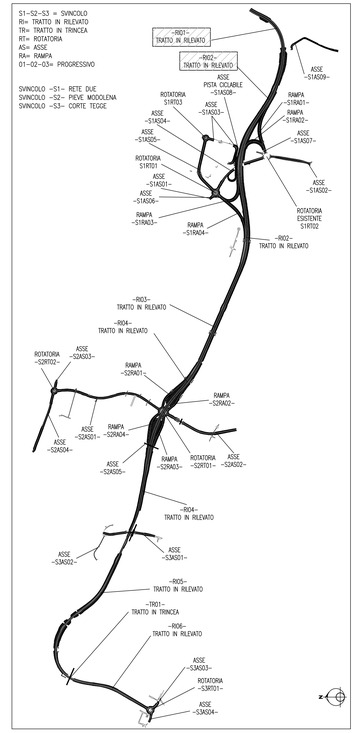

LEGENDA

1 FASE
2 FASE
3 FASE
TAV '99

LITOLOGIA	COLORE	RETINO	SIGLA	Consistenza	Densità	IC	Cu (kPa)	Nspt	ϕ°	Rp (kg/cm²)
Suolo/Riporto				-	-	-	-	-	-	-
Argille e Argille Limose			AL1	plastico-soffice	-	< 5	<50	-	-	<7.5
			AL2	compatto	-	0.5-0.75	50-100	-	-	7.5-15
			AL3	molto comp.	-	>.75	>100	-	-	>15
Limi Sabbiosi - Sabbie limose			SL1	plastico-soffice	-	< 5	<50	< 10	<35	<7.5
			SL2	compatto	-	0.5-0.75	50-100	10-30	35-40	7.5-15
			SL3	molto comp.	-	>.75	>100	>30	>40	>15
Sabbie e Sabbie con Ghiaie			GS1	-	Sciolto	-	-	< 10	<35	<20
			GS2	-	Medio	-	-	10-30	35-40	20-90
			GS3	-	Denso	-	-	>30	>40	>90
Ghiaie in matrice sabbiosa			GS1	-	Sciolto	-	-	< 10	<35	<20
			GS2	-	Medio	-	-	10-30	35-40	20-90
			GS3	-	Denso	-	-	>30	>40	>90

Anas SpA

Direzione Centrale Progettazione

PROLUNGAMENTO DELLA S.S. n° 9 "TANGENZIALE NORD di REGGIO EMILIA" NEL TRATTO DA S. PROSPERO STRINATI A CORTE TEGGE

PROGETTO DEFINITIVO

COORDINAMENTO GRUPPO DI PROGETTAZIONE:
COMUNE DI REGGIO EMILIA
ing. David Zilioli - Dirig. U.SIP, Area Nord

GRUPPO DI PROGETTAZIONE:
SITECO
ing. Andrea Burchi

IL PROGETTISTA:
dott. ing. Andrea Burchi
Ordine Ingegneri di Bologna n° 7927A

IL COORDINATORE PER LA SICUREZZA IN FASE DI PROGETTAZIONE:
dott. ing. Rodolfo Biondi
Ordine Ingegneri di Modena n° 1256

IL GEOLOGO:
dott. geol. Pier Luigi Cocetti
Ordine Geologi della Regione Emilia Romagna n° 455

PROGETTISTA

TECNICO COMPETENTE (O PROGETTISTA SPECIALISTICO)

VISTO IL RESPONSABILE DEL PROCEDIMENTO
ing. Angela Maria Carbone

VISTO IL RESPONSABILE UNITA' DEL COORDINAMENTO
ing. Nicola Dinnella

PROTOCOLLO

DATA

05_GEOTECNICA
PROFILI GEOTECNICI DI PROGETTO
TAVOLA 1 DI 4

CODICE PROGETTO				NOME FILE	REVISIONE	SCALA
PROGETTO	LIV. PROG.	N. PROG.		S.12_T00GE00GETF01B.DWG		
C0B027	D	1101	CODICE ELAB.		0	1:2000/1:200

REV.	DESCRIZIONE	DATA	REDATTO	VERIFICATO	APPROVATO
C					
B	ISTRUTTORIA ANAS	febbraio 2014	geol. M. Cocetti	geol. F. Cocetti	ing. A. Burchi
A	EMISSIONE	settembre 2013	geol. M. Cocetti	geol. F. Cocetti	ing. A. Burchi

Mod.CDGT.DCP.06.13 - rev. 0 del 17/11/2008