

REGIONE BASILICATA

Provincia di Matera

Comune di Aliano



IMPIANTO DI PRODUZIONE DI ENERGIA ELETTRICA DA FONTE EOLICA DA 39,6 MW "ALIANO"

ADEGUAMENTO DELLE INFRASTRUTTURE DELLA RTN

PIANO TECNICO DELLE OPERE

Sezione	2	EDIFICIO CHIOSCO pianta, prospetti e sezione	N. Tavola	
AMPLIAMENTO SE RTN ALIANO			02.03.04	
			Formato	Scala
			A3	1:100

REVISIONI					
REV.	DATA	MODIFICA	ESEGUITO	VERIFICATO	APPROVATO
00	Dicembre 2022	Studio di fattibilità	Francesco Chiri	Giuseppe Tortorici	Francesco Frombo
01	Aprile 2024	Recepimento osservazioni Terna	Francesco Chiri	Giuseppe Tortorici	Francesco Frombo
02	Luglio 2024	Piano Tecnico delle Opere	Francesco Chiri	Giuseppe Tortorici	Francesco Frombo
03					
04					
05					

PROFESSIONISTA INCARICATO:

Ing. Francesco Chiri




COMMITTENTE:

SKI 04 S.r.l.


Via Caradosso, 9
20123 Milano
Tel. +39 345 4534404
PEC: ski04@unapec.it




VISTA LATERALE

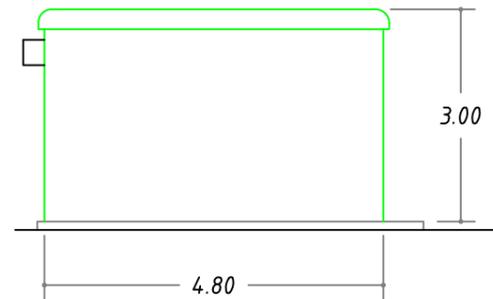

SEZIONE W-W

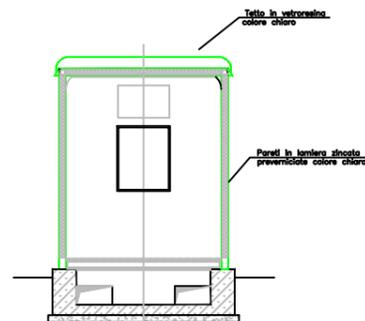

VISTA FRONTALE

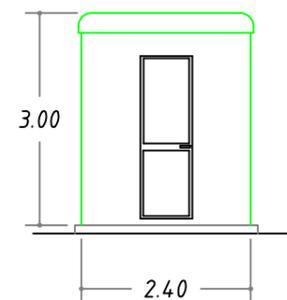

PIANTA

