


LEGENDA PIANTA	
	PANNELLO DI TAMPONAMENTO PREFABBRICATO REI 120
	PILASTRI PREFABBRICATI REI 120
	PARETI IN CARTONGESSO ISOLANTI REI 60
	PARETI IN CARTONGESSO REI 120
	PAVIMENTO INDUSTRIALE GRIGIO CON TRATTAMENTO ANTIPOLVERE
	COPERTURA COSTITUITA DA PANNELLI SANDWICH DOTATO DI MEMBRANA IMPERMEABILIZZANTE H 10x 226 mm (L x LAMIERA: 116 mm; H COBBRITE: 120 mm) PORTATA MINIMA = 3.39 KN/mq
	SCARICHI ACQUE PIOVANE
	QUOTE SUI PROSPETTI
	QUOTE IN PIANTA
	FINESTRE
	PORTE INTERNE
	PORTE ESTERNE
	PANNELLO FOTOVOLTAICO DI SILICIO MONOCRISTALLINO SEMI INTEGRATO NELLA COPERTURA. DIMENSIONI INDICATIVE 160X110X5 CM.


Sez. AA

Prospetto B

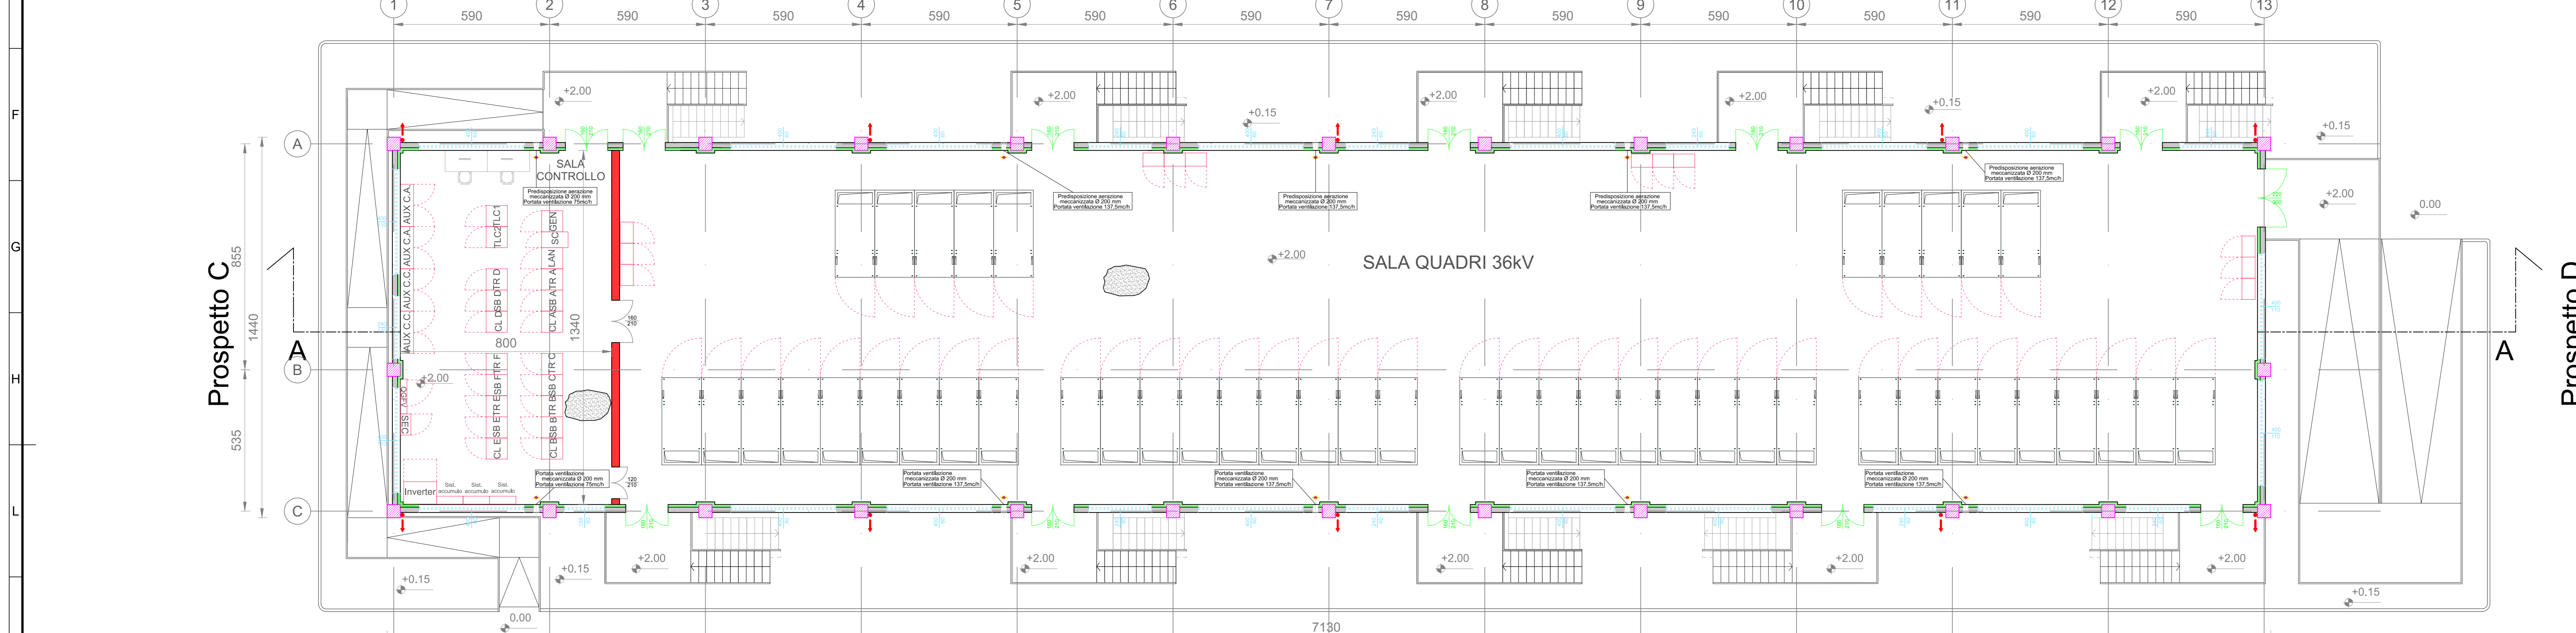


PIANTA Piano Rialzato

Prospetto A

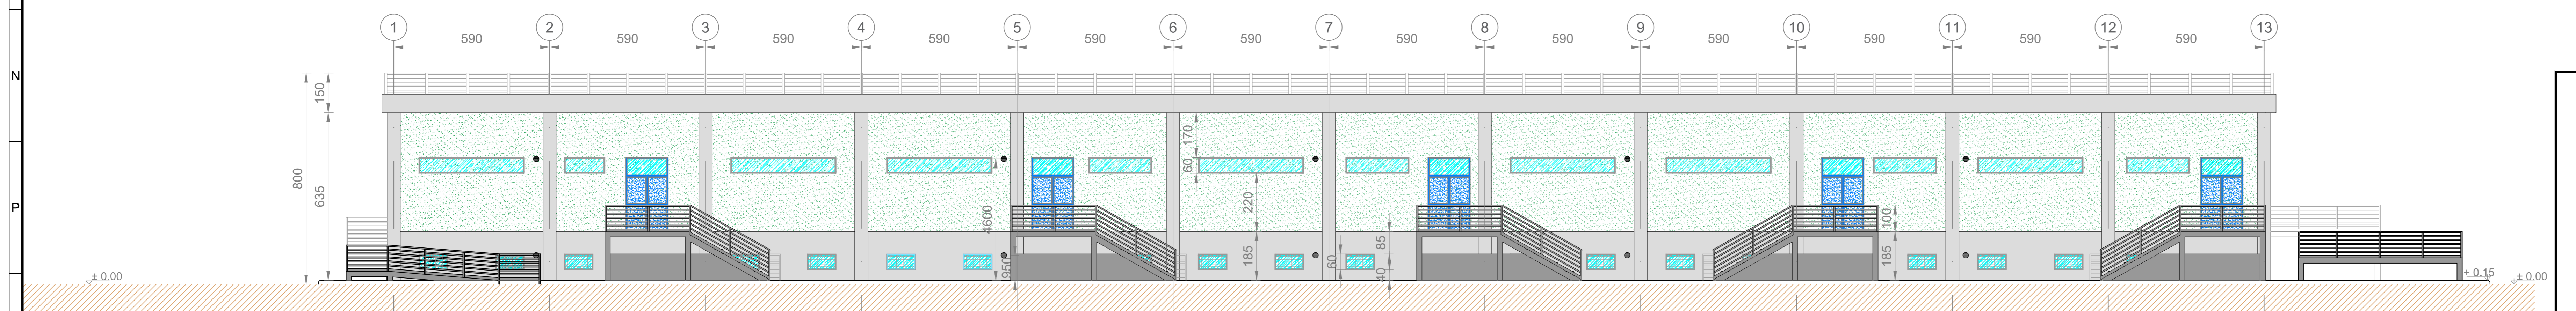

Prospetto A

Prospetto D

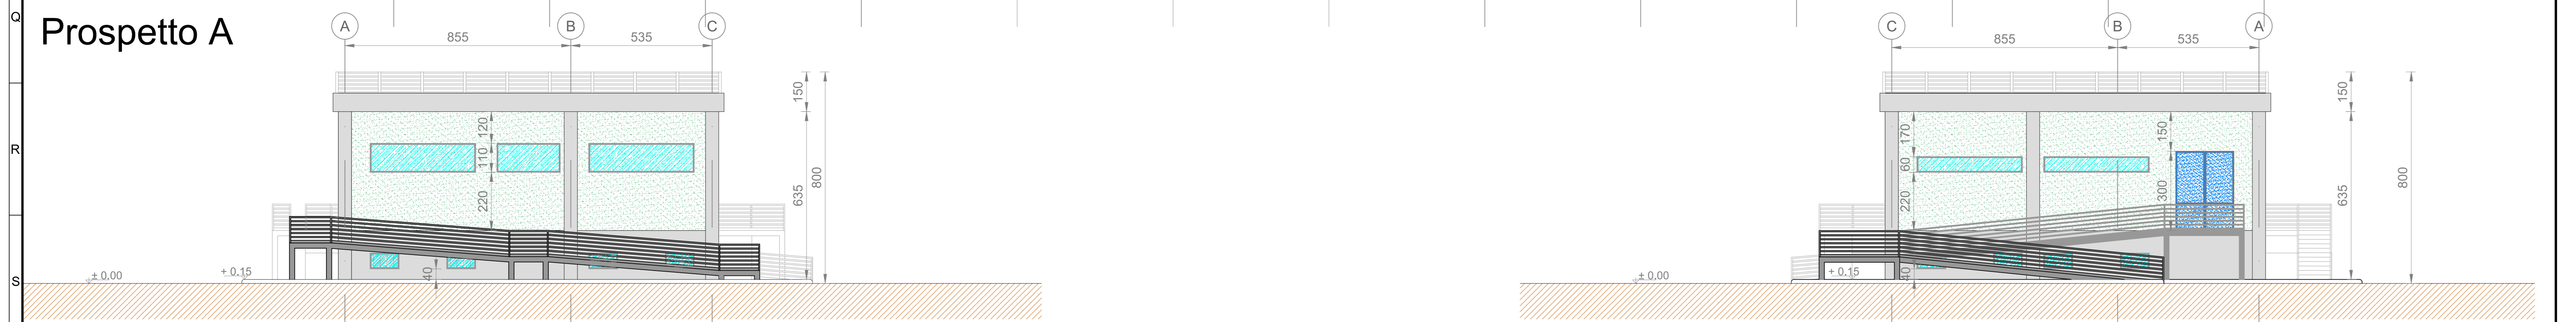

Prospetto C

REGIONE BASILICATA
Provincia di Matera
Comune di Aliano

IMPIANTO DI PRODUZIONE DI ENERGIA ELETTRICA DA FONTE EOLICA DA 39.6 MW "ALIANO"
ADEGUAMENTO DELLE INFRASTRUTTURE DELLA RTN

PIANO TECNICO DELLE OPERE

Sezione 3	EDIFICIO QUADRI 36 kV Piante, prospetti e sezioni tav. 1/2	N. Tavola 03.03.06a
SE RTN ALIANO SATELLITE		Formato: Scala A4 1:100

REV.	DATA	MODIFICA	ESEGUITO	VERIFICATO	APPROVATO
00	02/09/2023	Scala di lettura	Francesco Chiri	Giuseppe Tortore	Francesco Fronte
01	04/04/2024	Recupero convenzioni Tarifa	Francesco Chiri	Giuseppe Tortore	Francesco Fronte
02	02/07/2024	Piano Tecnico delle Opere	Francesco Chiri	Giuseppe Tortore	Francesco Fronte
03					
04					
05					

PROFESSIONISTA INCARICATO: Ing. Francesco Chiri	COMMITTENTE: SKI 04 S.r.l. Via Cicerone n° 23 - 80147 Palermo Tel. +39 091 6198726 - Fax +39 091 7481009 - email: info@studochiri.it - pec: francesco.chiri@studochiri.it
---	---

Statkraft