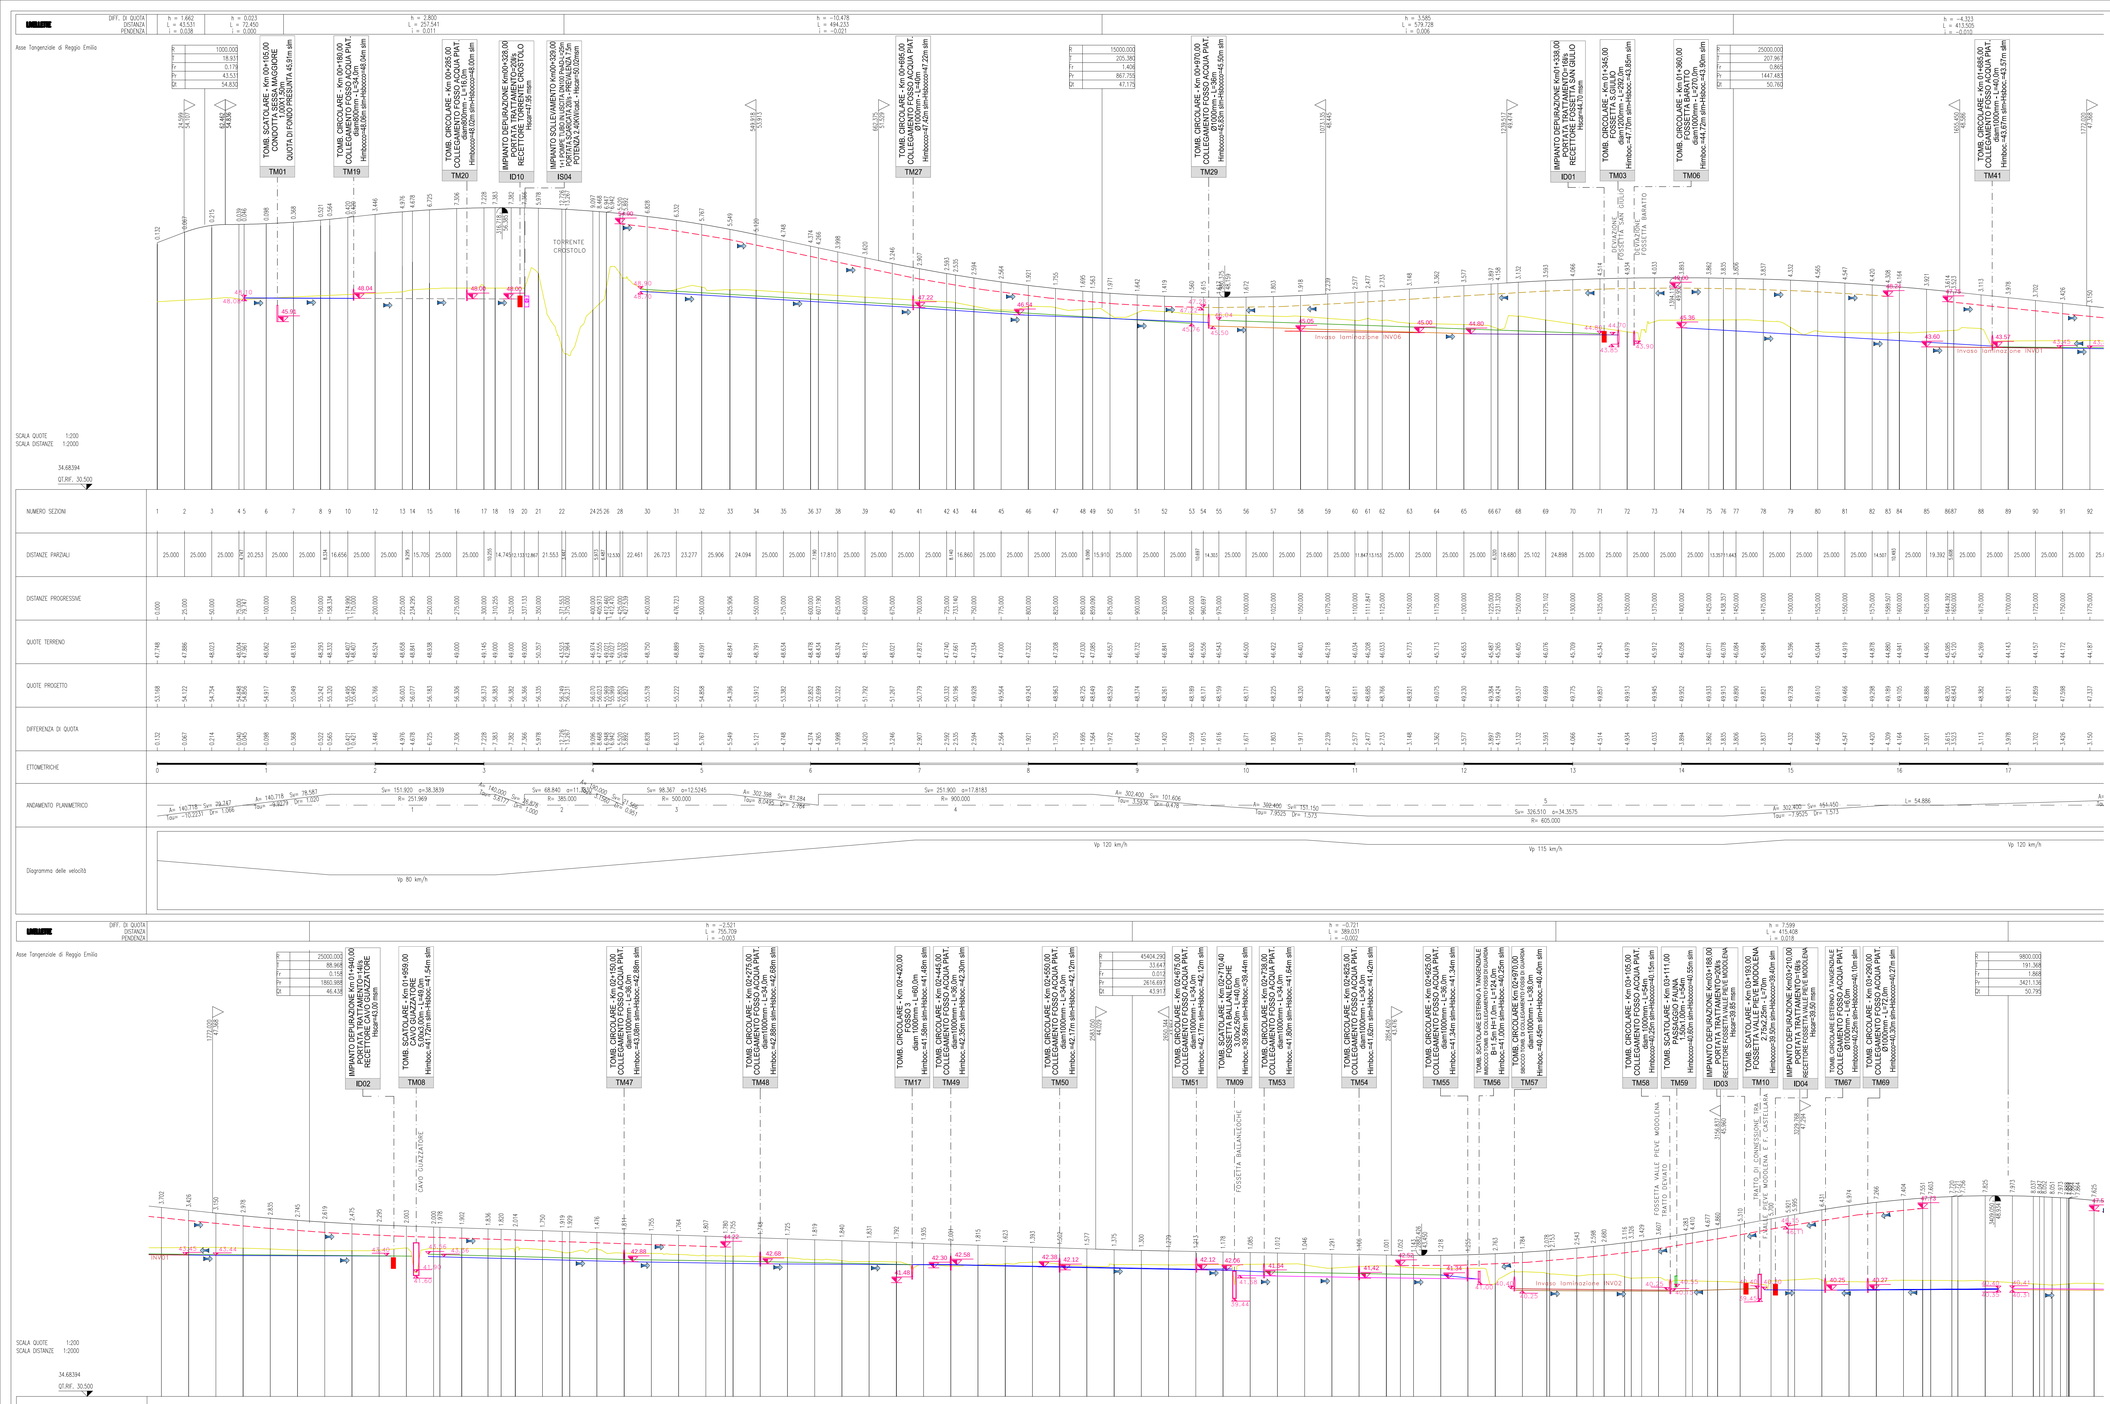

KEY-PLAN

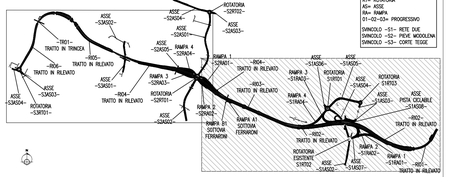
01-02-03 = SVINCOLO
RI= TRATTO IN RILEVATO
TR= TRATTO IN TRINCEA
RT= ROTATORIA
AS= ASSE
RN= RAMPA
01-02-03= PROGRESSIVO
SVINCOLO -01- : RETE DUE SVINCOLO -02- : PIEVE MODOLENA SVINCOLO -03- : CORTE TEGGE
ASSE -S3A001-
