TRATTO IN RILEVATO – RI04– SCALA 1:2000

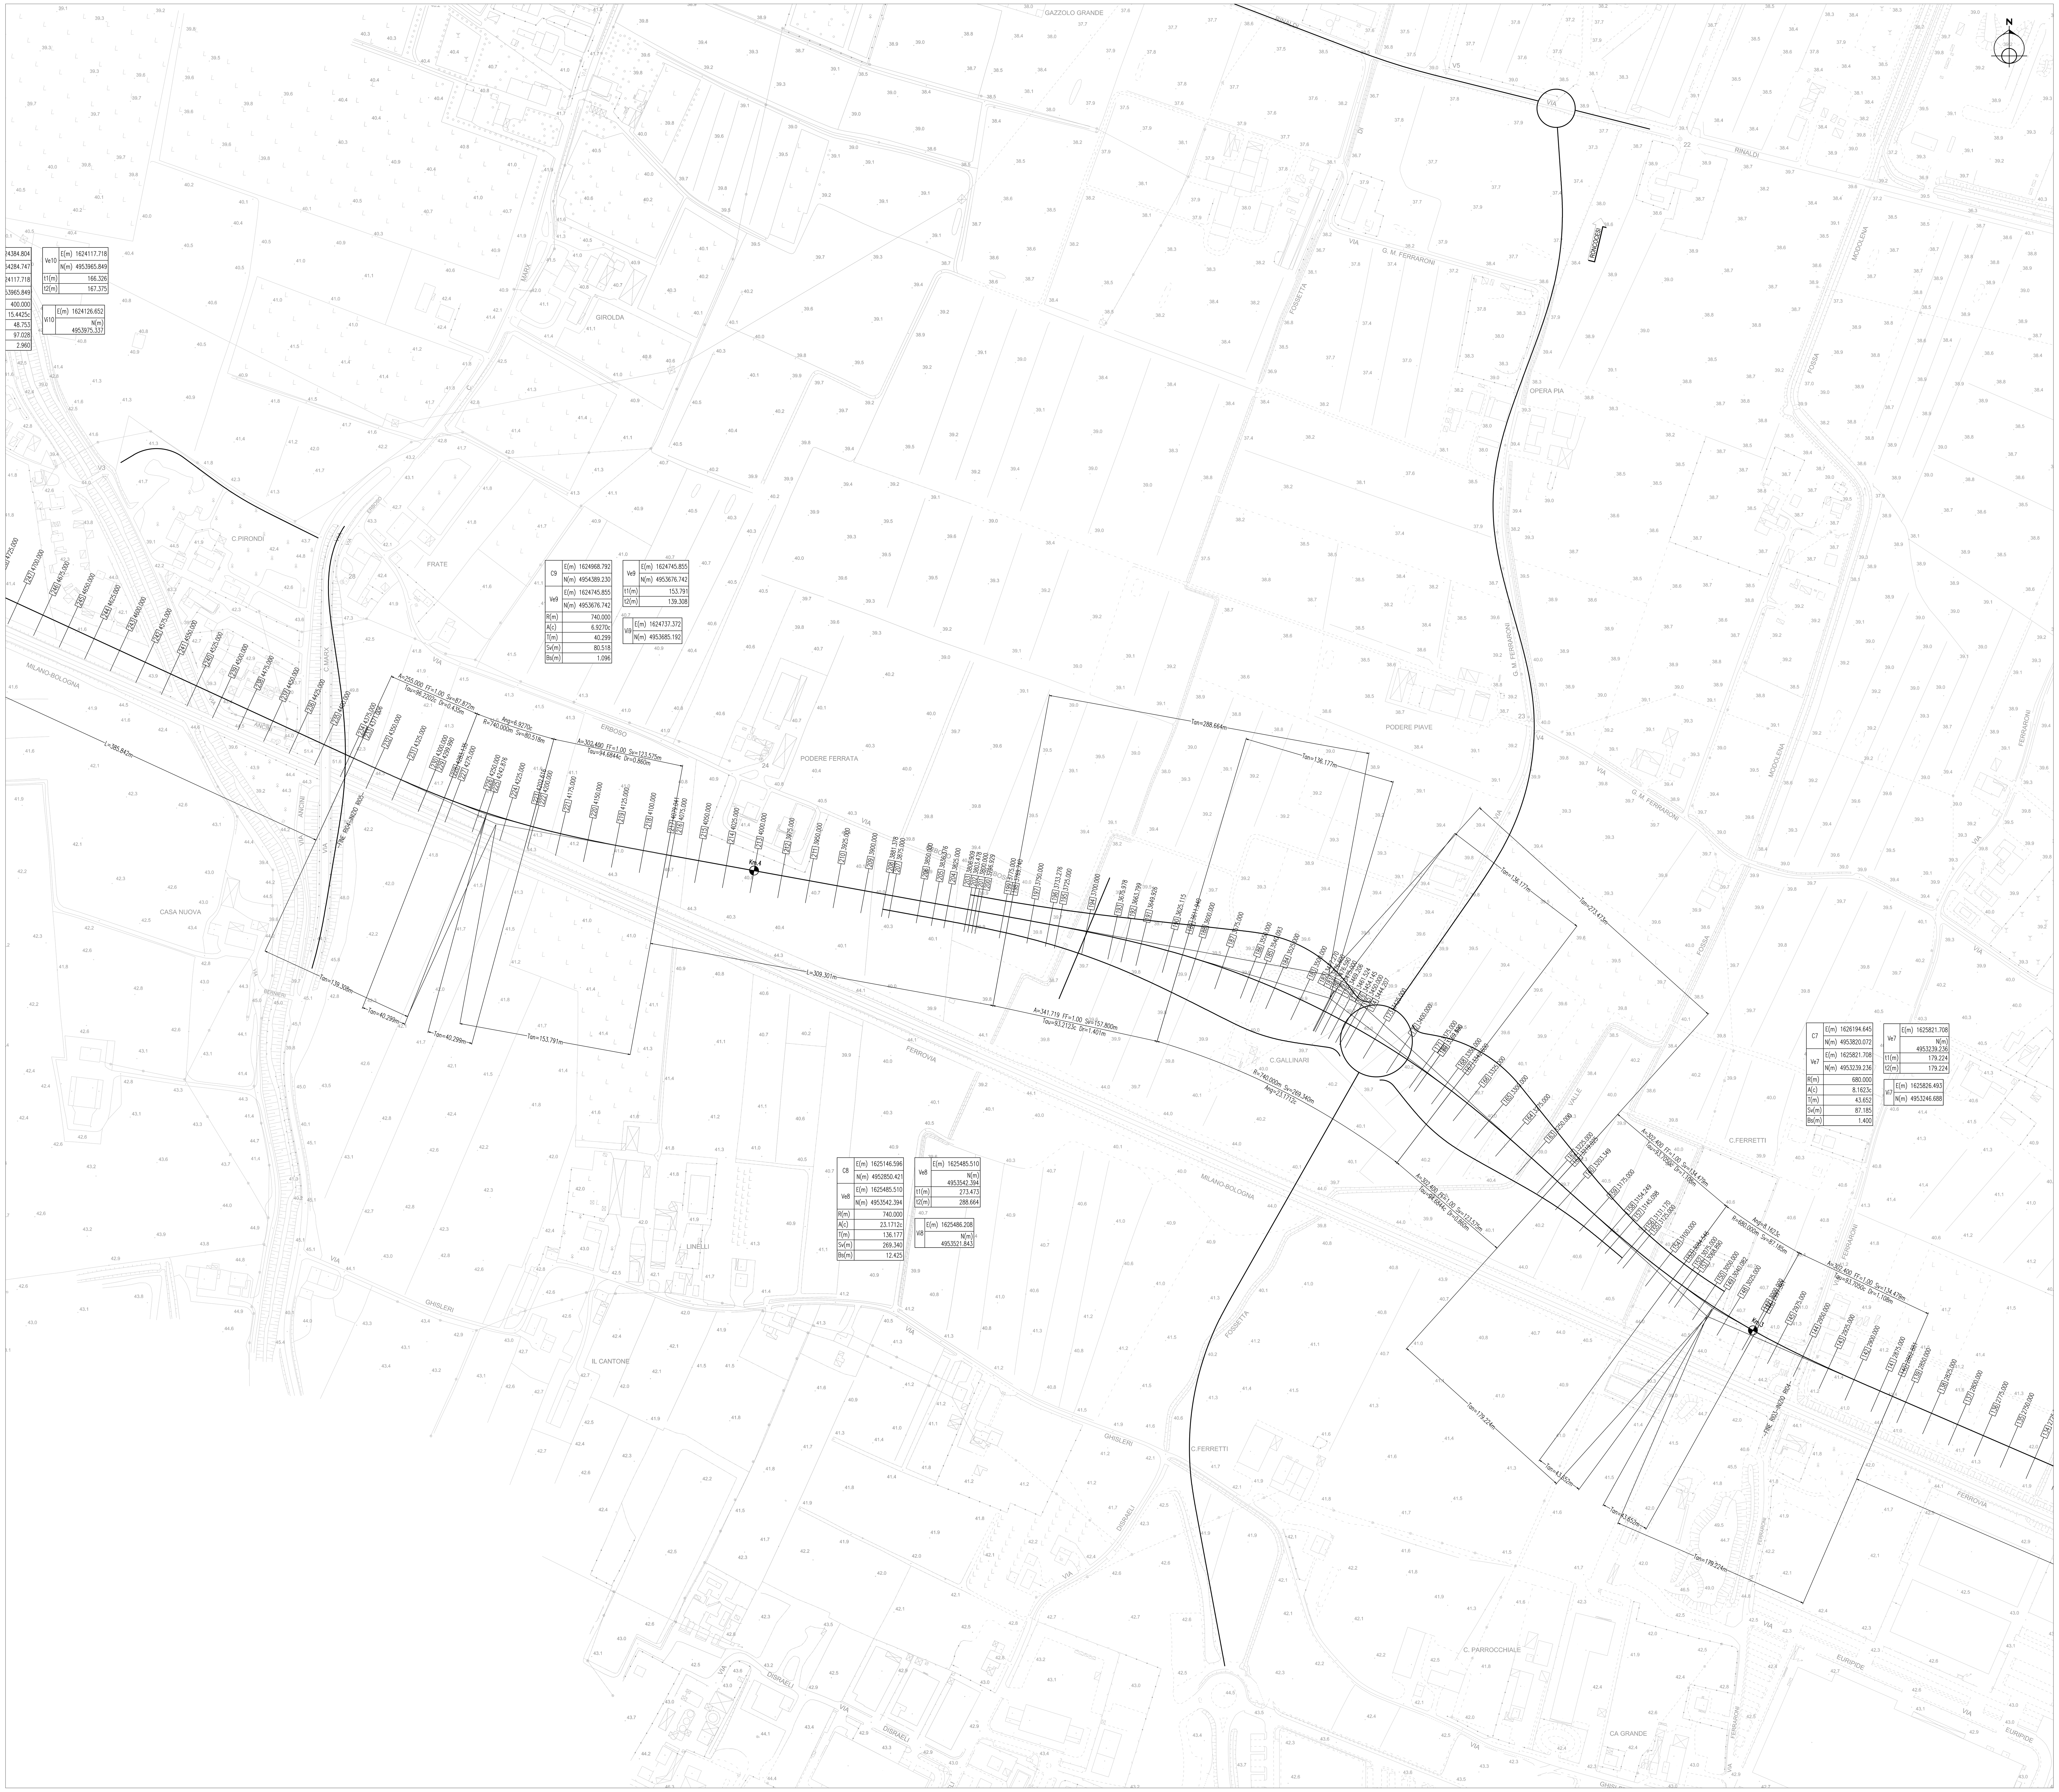

PIANTA CHIAVE

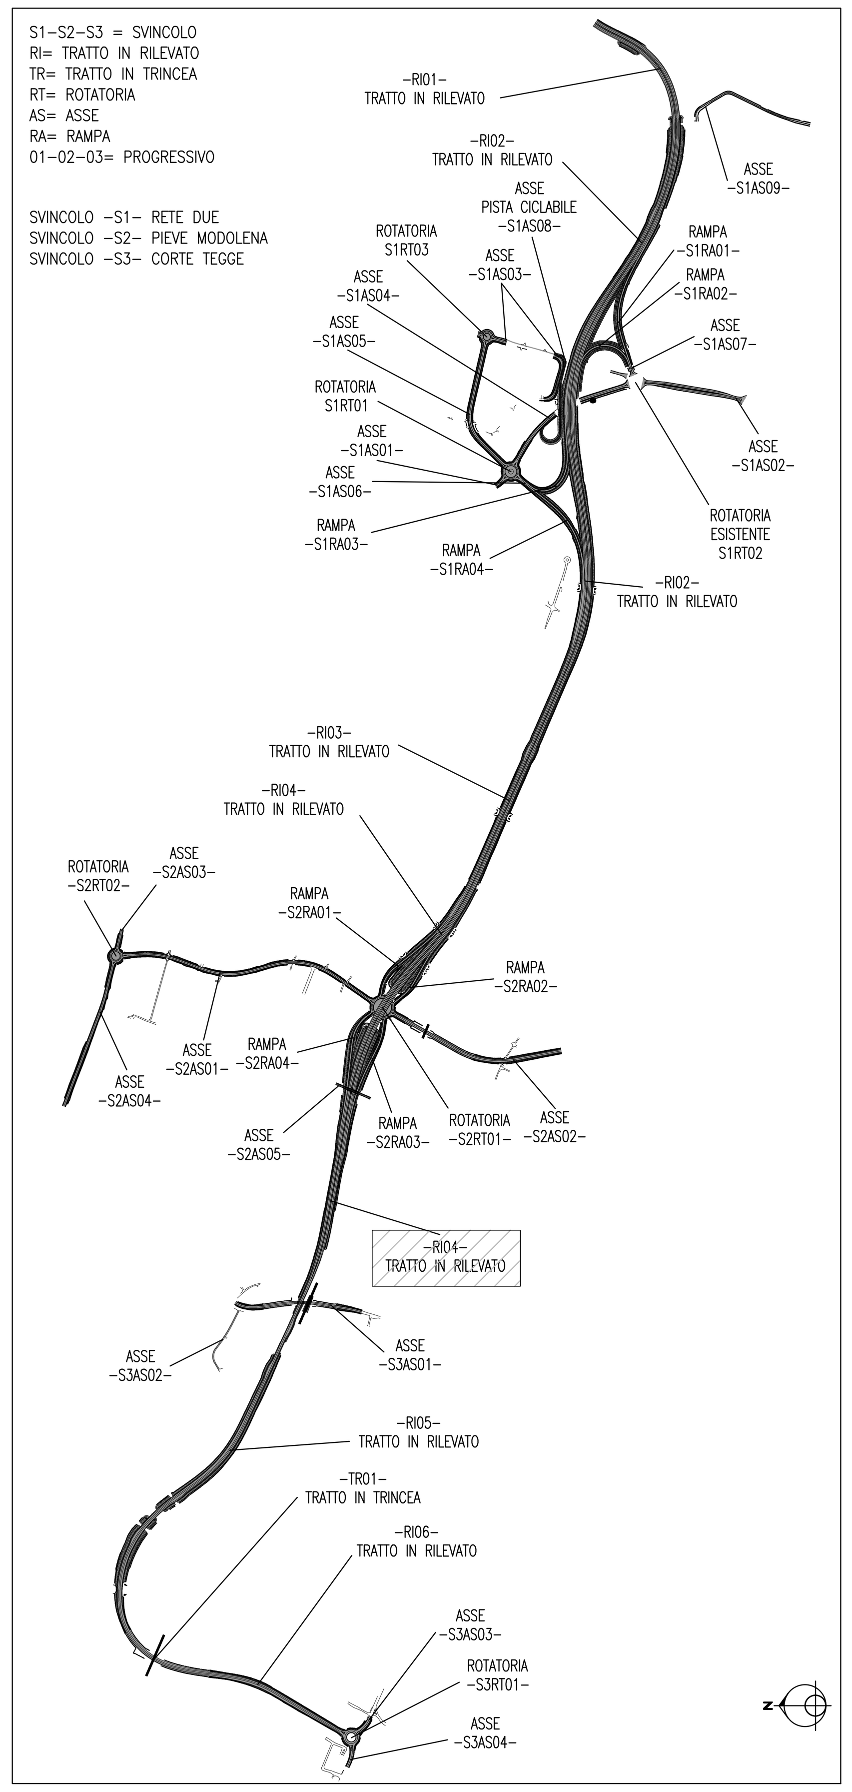

LEGENDA

Anas SpA

Direzione Centrale Progettazione

PROLUNGAMENTO DELLA S.S. n° 9 "TANGENZIALE NORD di REGGIO EMILIA" NEL TRATTO DA S. PROSPERO STRINATI A CORTE TEGGE

PROGETTO DEFINITIVO

COORDINAMENTO GRUPPO DI PROGETTAZIONE:
COMUNE DI REGGIO EMILIA
ing. David Zilioli - Dirig. U.diP. Area Nord

GRUPPO DI PROGETTAZIONE:
SITECO
ing. Andrea Burchi

IL PROGETTISTA:
dott. ing. Andrea Burchi
Ordine Ingegneri di Bologna n° 7927A

PROGETTISTA

IL COORDINATORE PER LA SICUREZZA IN FASE DI PROGETTAZIONE:
dott. ing. Rodolfo Biondi
Ordine Ingegneri di Modena n° 1256

IL GEOLOGO:
dott. geol. Pier Luigi Cocetti
Ordine Geologi della Regione Emilia Romagna n° 455

VISTO: IL RESPONSABILE DEL PROCEDIMENTO	VISTO: IL RESPONSABILE UNITA' DEL COORDINAMENTO	PROTOCOLLO	DATA
ing. Angela Maria Carbone	ing. Nicola Dinnella		

10_PLANIMETRIE GENERALI
PLANIMETRIA DI TRACCIAMENTO
ASSE PRINCIPALE–RI04

CODICE PROGETTO (PROGETTO / LIV. PROG. / N. PROG.)	NOME FILE / CODICE ELAB.	REVISIONE	SCALA:
COBO27 D 1101	10.5_T00PS00TRAPT02A.DWG / T00PS00TRAPT02	A	1:2000

REV.	DESCRIZIONE	DATA	REDATTO	VERIFICATO	APPROVATO
C					
B					
A	EMISSIONE	settembre 2013	ing. S. Venturelli	ing. A. Frascari	ing. A. Burchi

Mod.CDGT.DCP.06.13 - rev. 0 del 17/11/2008