

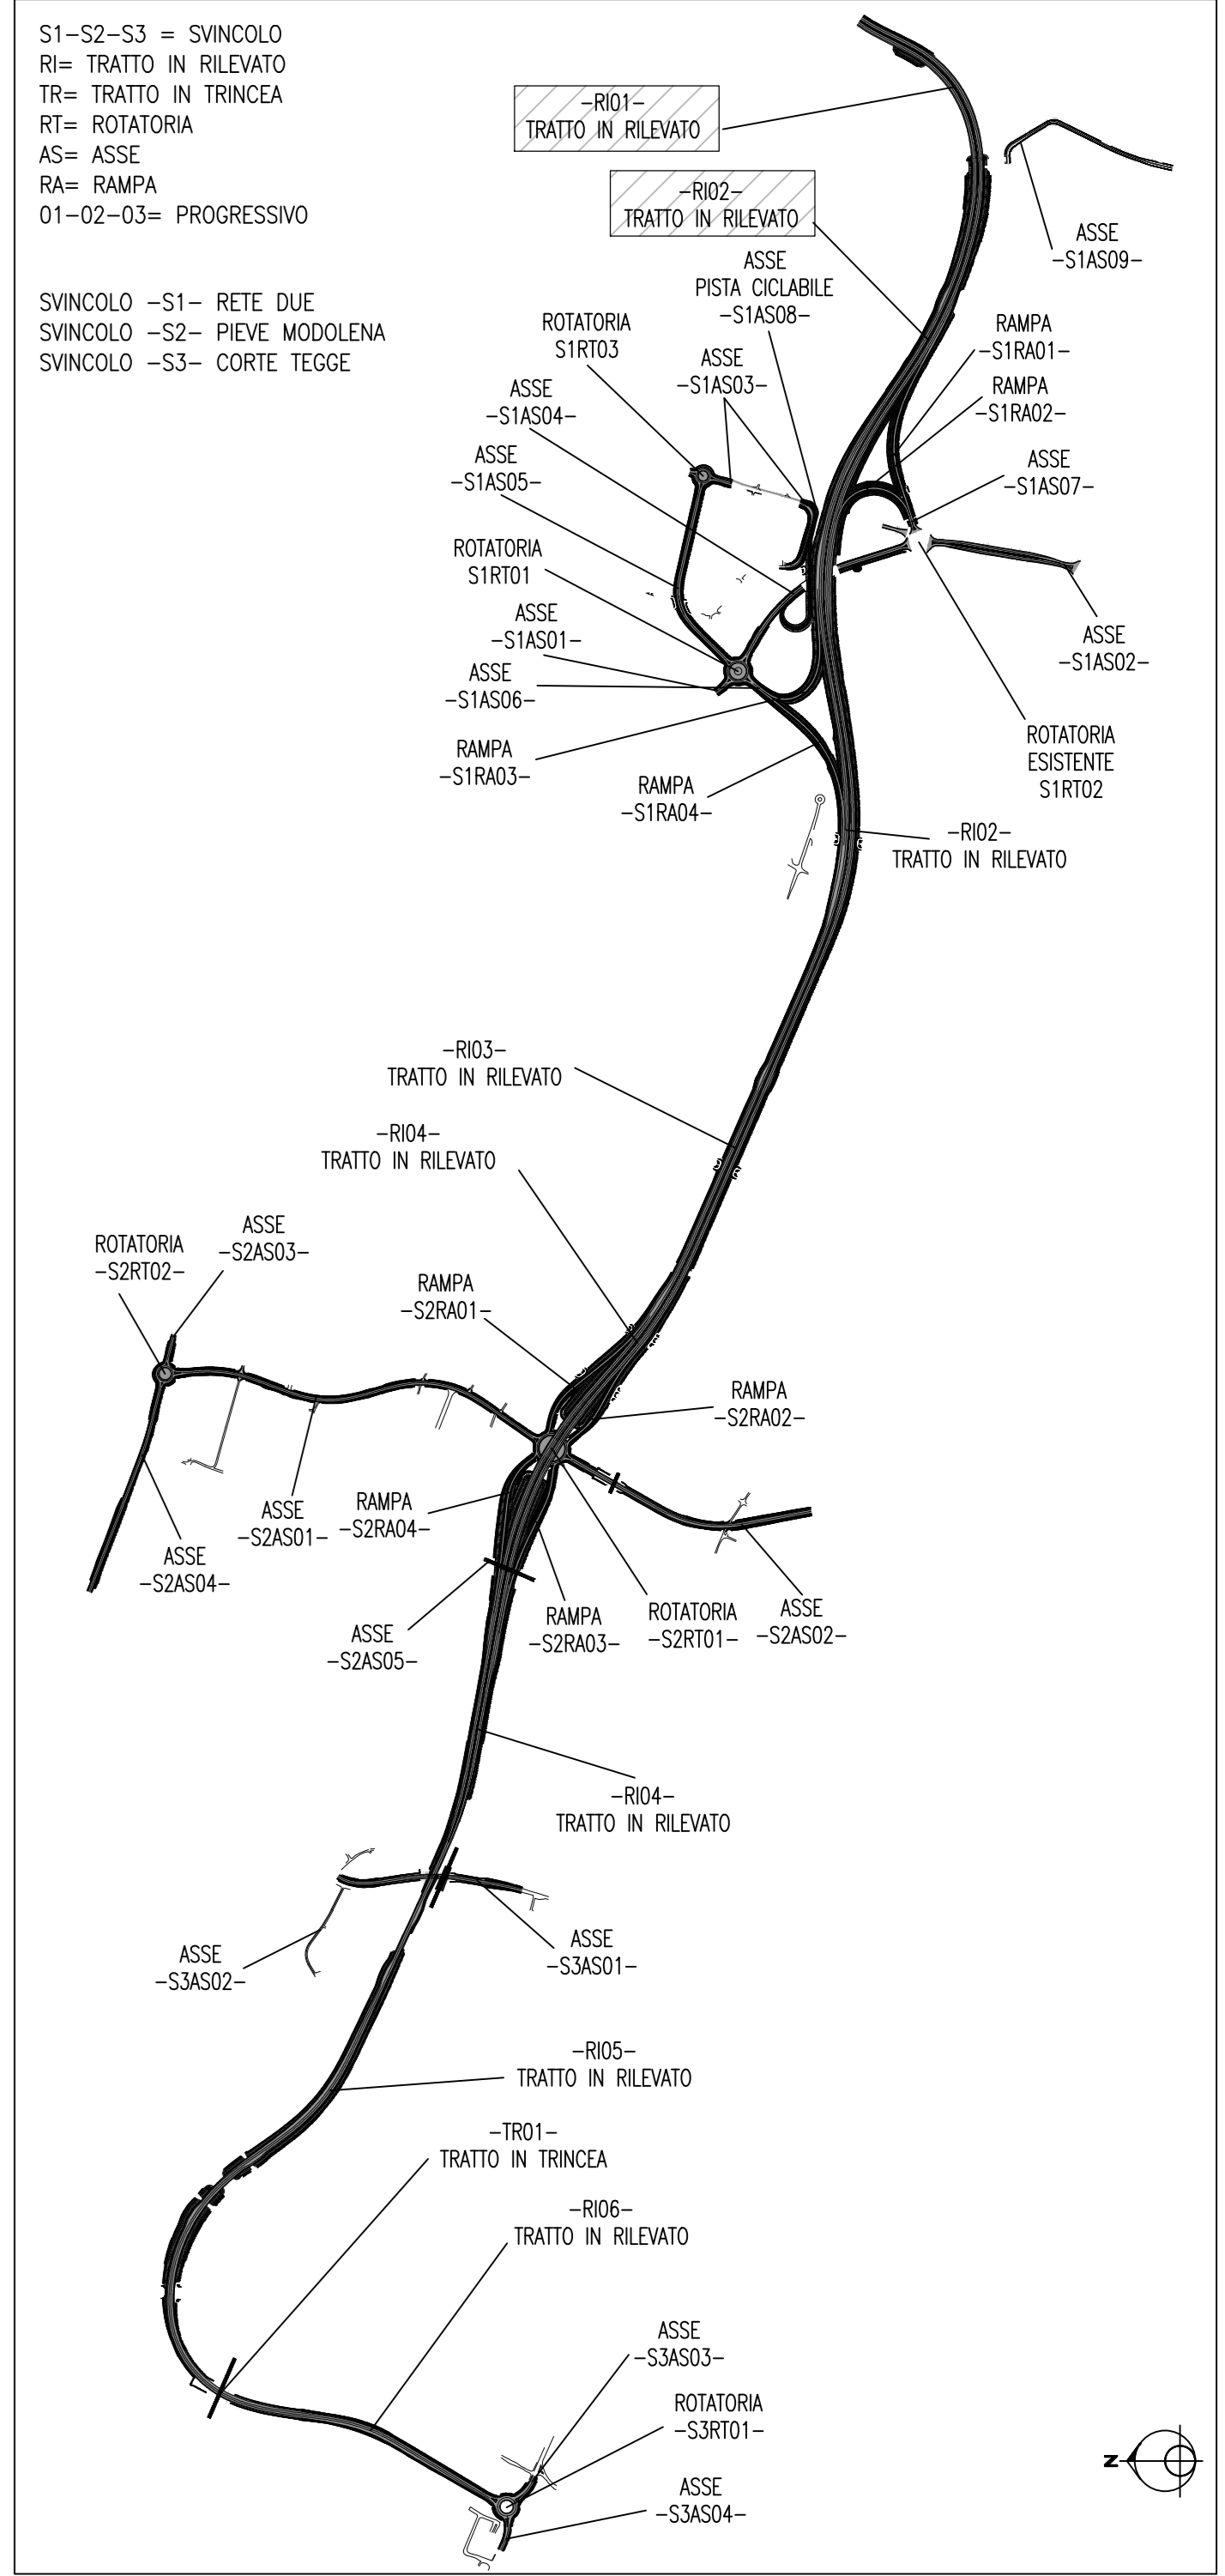


RUBIERA

CAVRIAGO

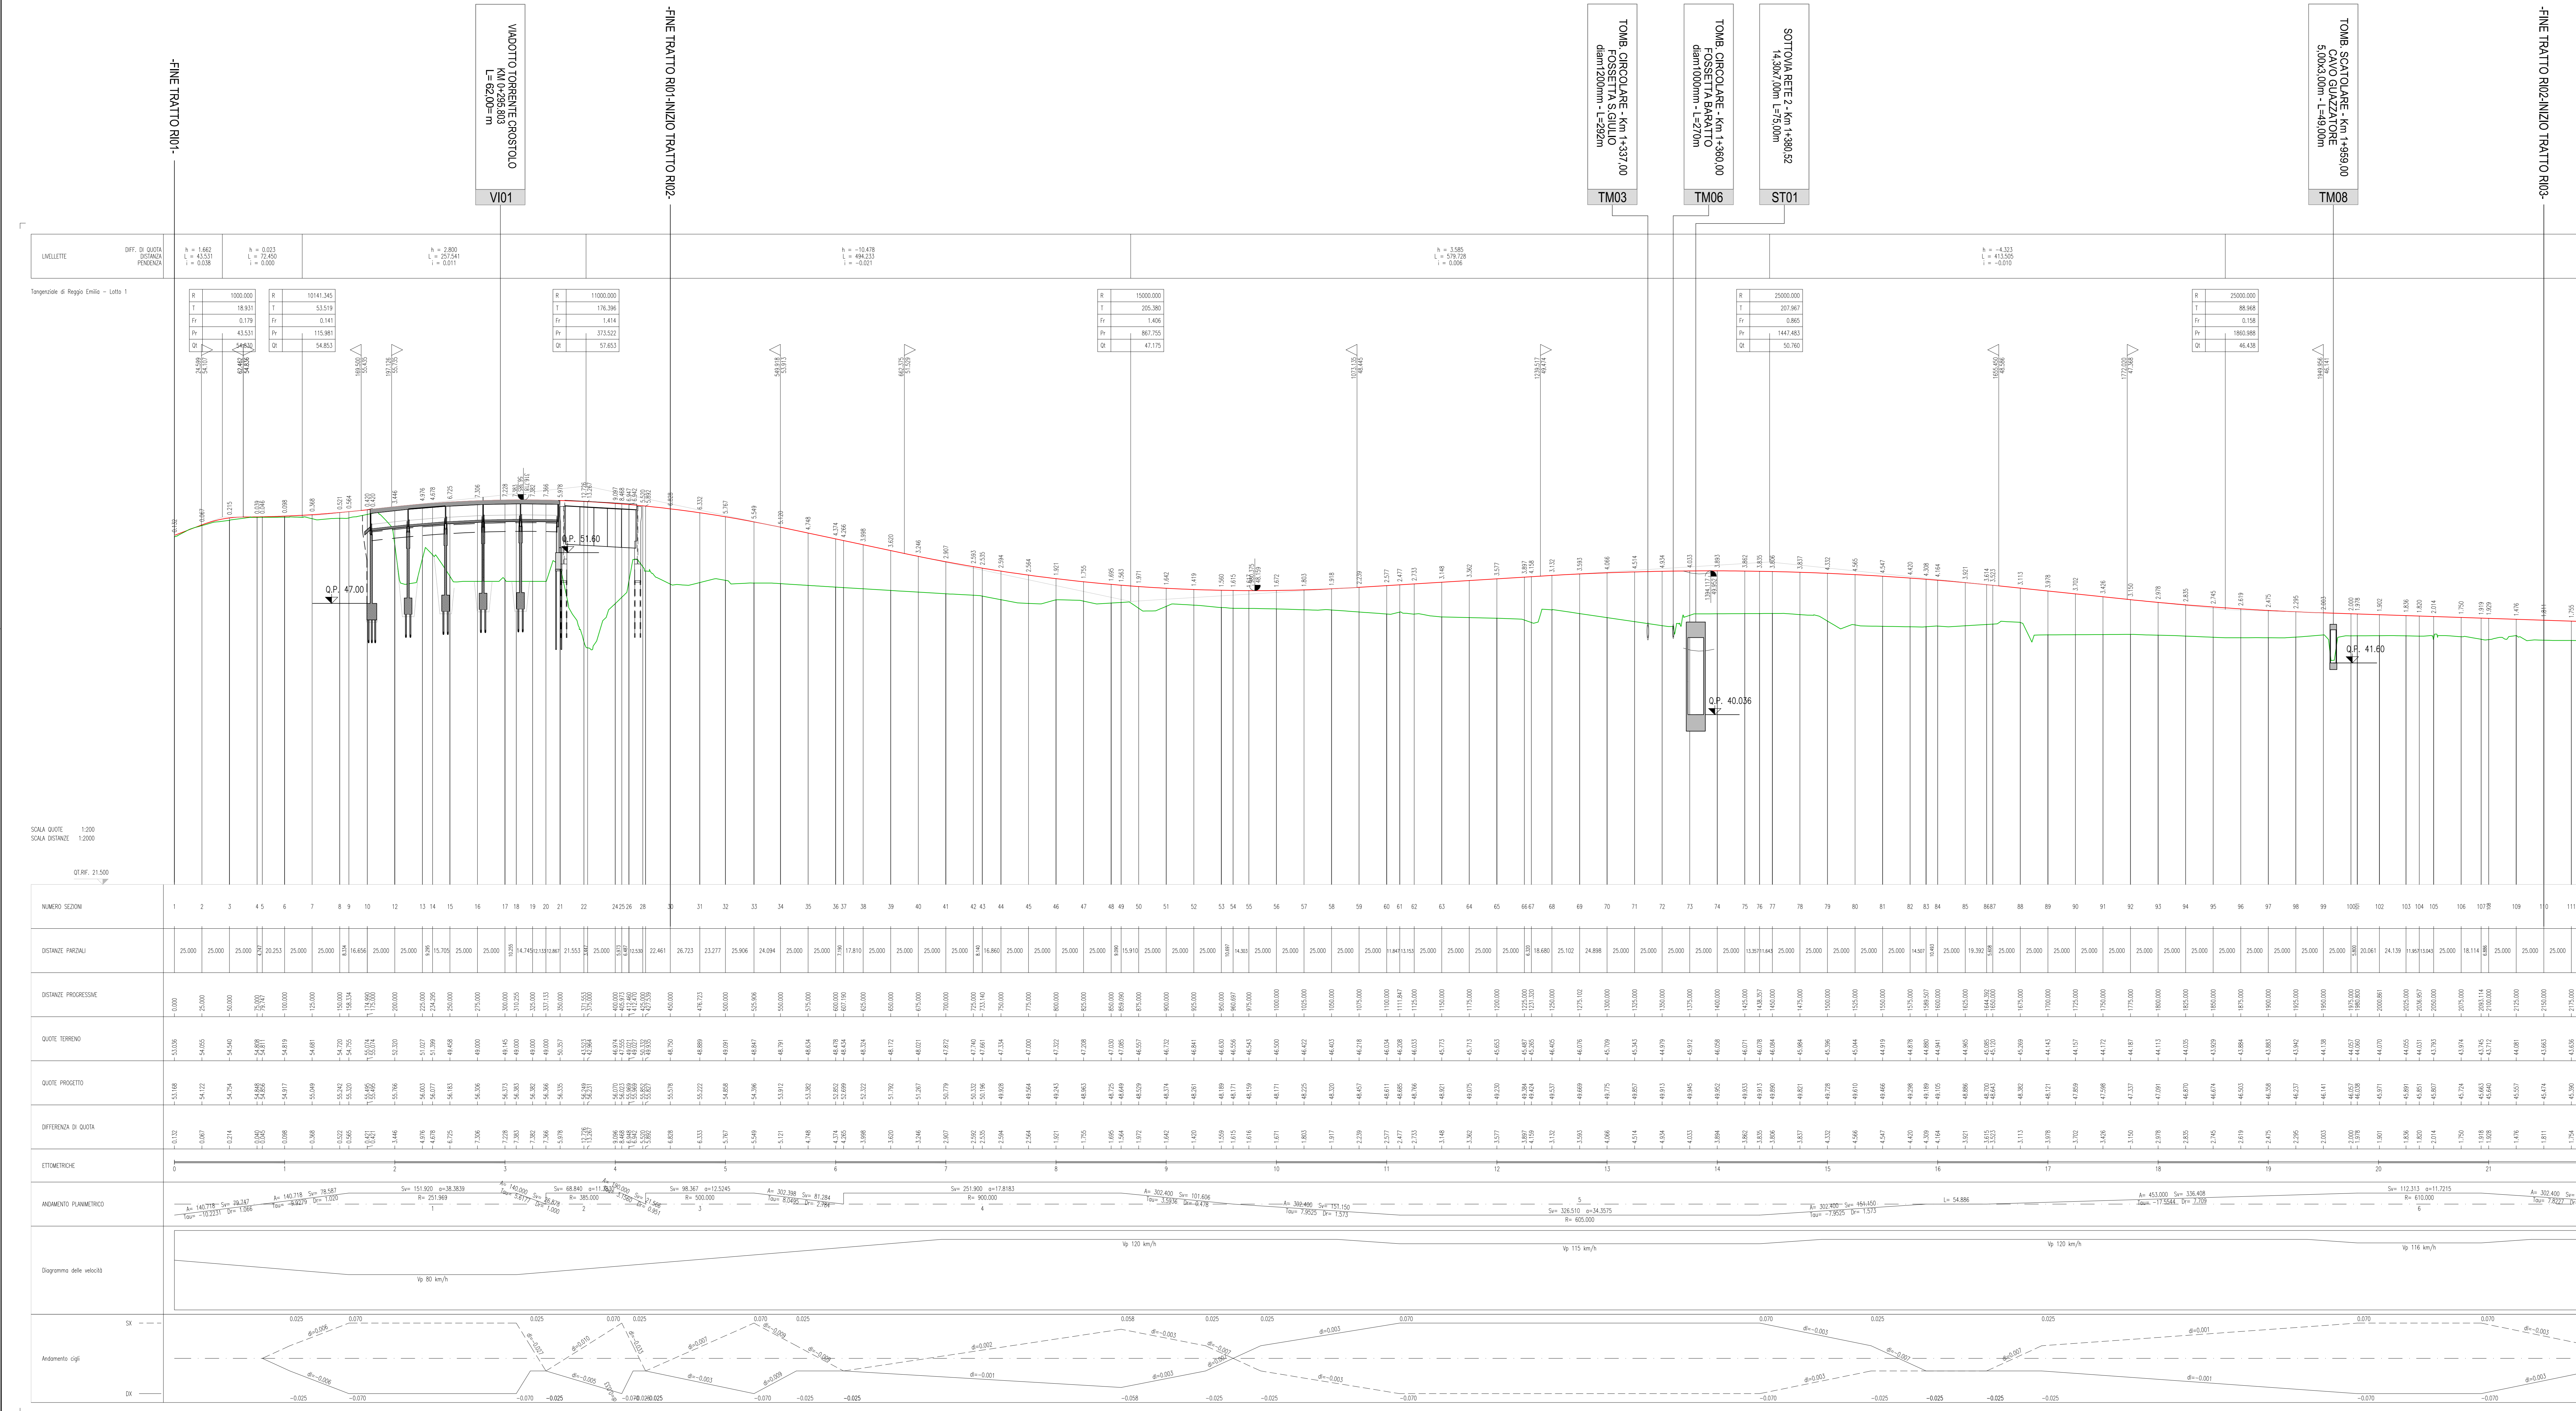

LEGENDA

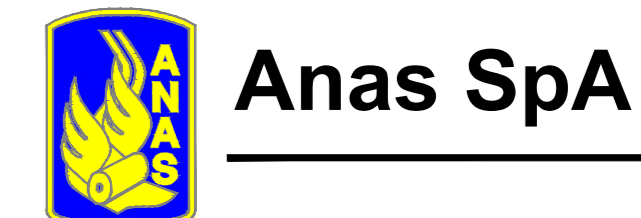

Direzione Centrale Progettazione

**PROLUNGAMENTO DELLA S.S. n° 9 "TANGENZIALE NORD DI REGGIO EMILIA" NEL TRATTO DA S. PROSPERO STRINATI A CORTE TEGGE**

**PROGETTO DEFINITIVO**

COORDINAMENTO GRUPPO DI PROGETTAZIONE:

COMUNE DI REGGIO EMILIA  
 Ing. Giovanni Anselmi - Ordine Ingegneri di Bologna n° 78274

GRUPPO DI PROGETTAZIONE:

Ing. Andrea Butti  
 Ing. Andrea Butti  
 Ordine Ingegneri di Modena n° 1286



COORDINATORE PER LA SICUREZZA IN FASE DI PROGETTAZIONE:

Ing. Giancarlo Bianchi  
 Ordine Ingegneri di Modena n° 1286

PROGETTISTA:

Ing. Andrea Butti  
 Ordine Ingegneri di Modena n° 1286

COLLABORATORI:

Ing. Pier Luigi Cocchi  
 Ordine Geologi della Regione Emilia Romagna n° 405

PROGETTAZIONE:

Ing. Andrea Butti  
 Ordine Ingegneri di Modena n° 1286

INGEGNERE RESPONSABILE DEL PROCEDIMENTO  
 Ing. Angela Maria Carboni

INGEGNERE RESPONSABILE DELLA PROGETTAZIONE  
 Ing. Nicola Dirotto

PROTODOLLO

DATA

**11\_PROFILI ASSE PRINCIPALE TRATTO - R101 - R102 -**

| CODICE PROGETTO | NOOME FILE | REVISIONE | SCALA        |
|-----------------|------------|-----------|--------------|
| PROGETTO 020217 | 11_01      |           | 1:2000/1:200 |

| C | A | B | A |
|---|---|---|---|
| 1 | 1 | 1 | 1 |

| REVISIONE | DATA | REDAATTO | VERIFICATO | APPROVATO |
|-----------|------|----------|------------|-----------|
|           |      |          |            |           |

Rev. DESCRIZIONE

Mod. CDGT DICP 06.13 - rev. 0 del 17/11/2008