




ROTATORIA - S2RT01 - SCALA 1:1000

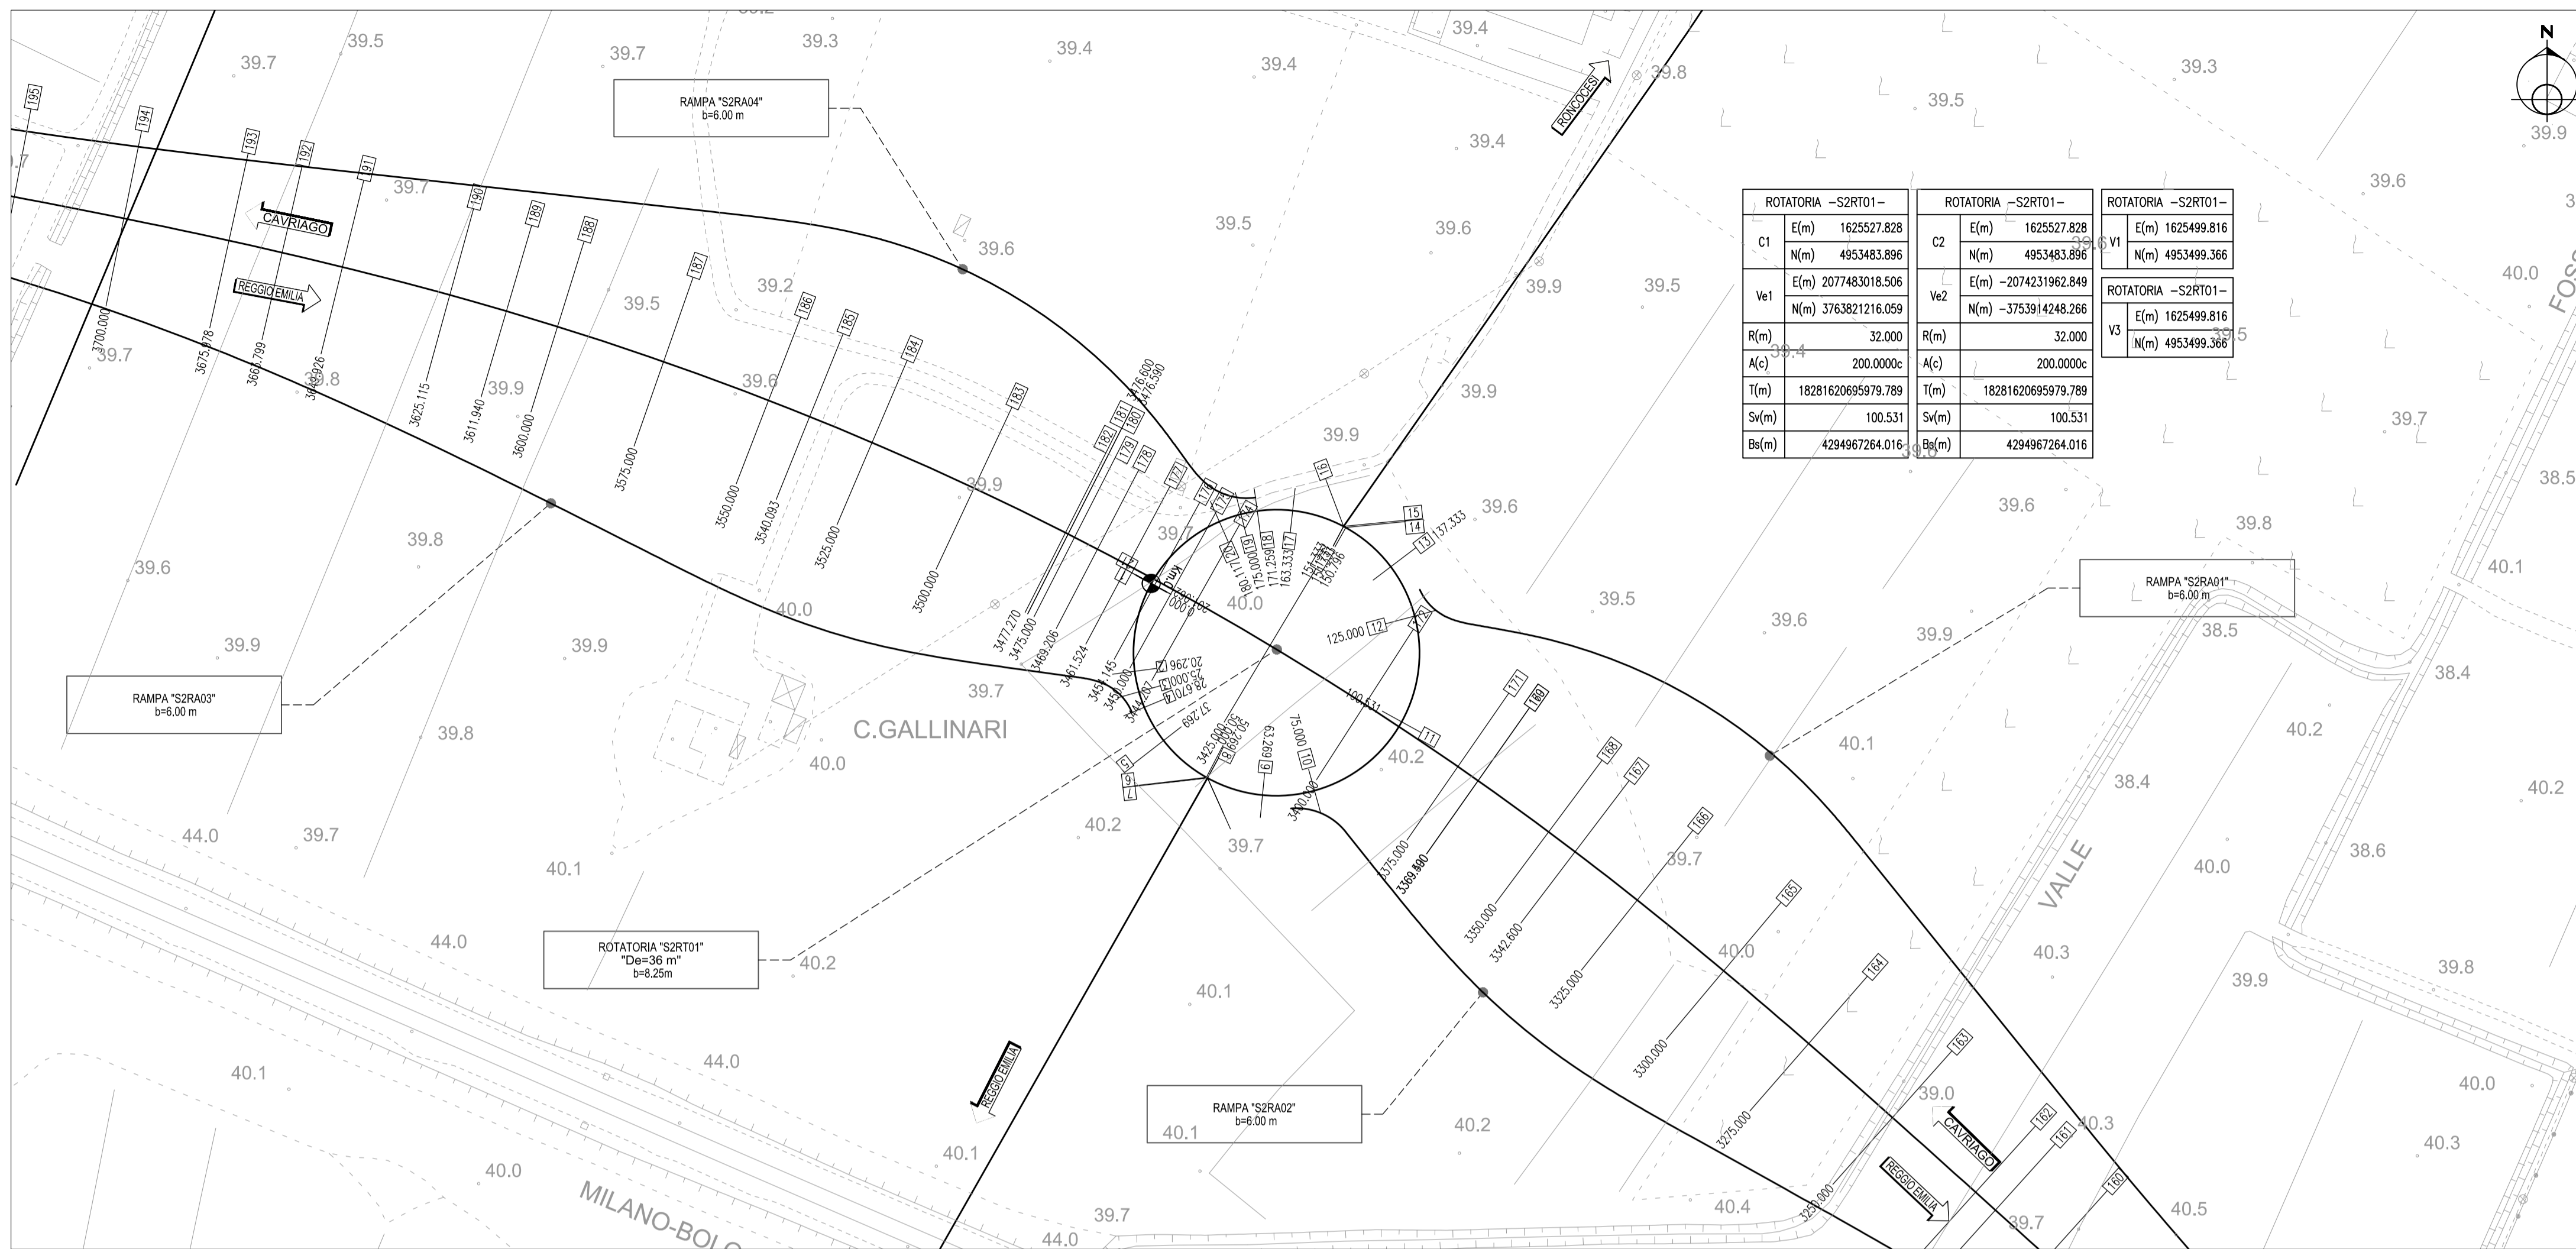

LEGENDA

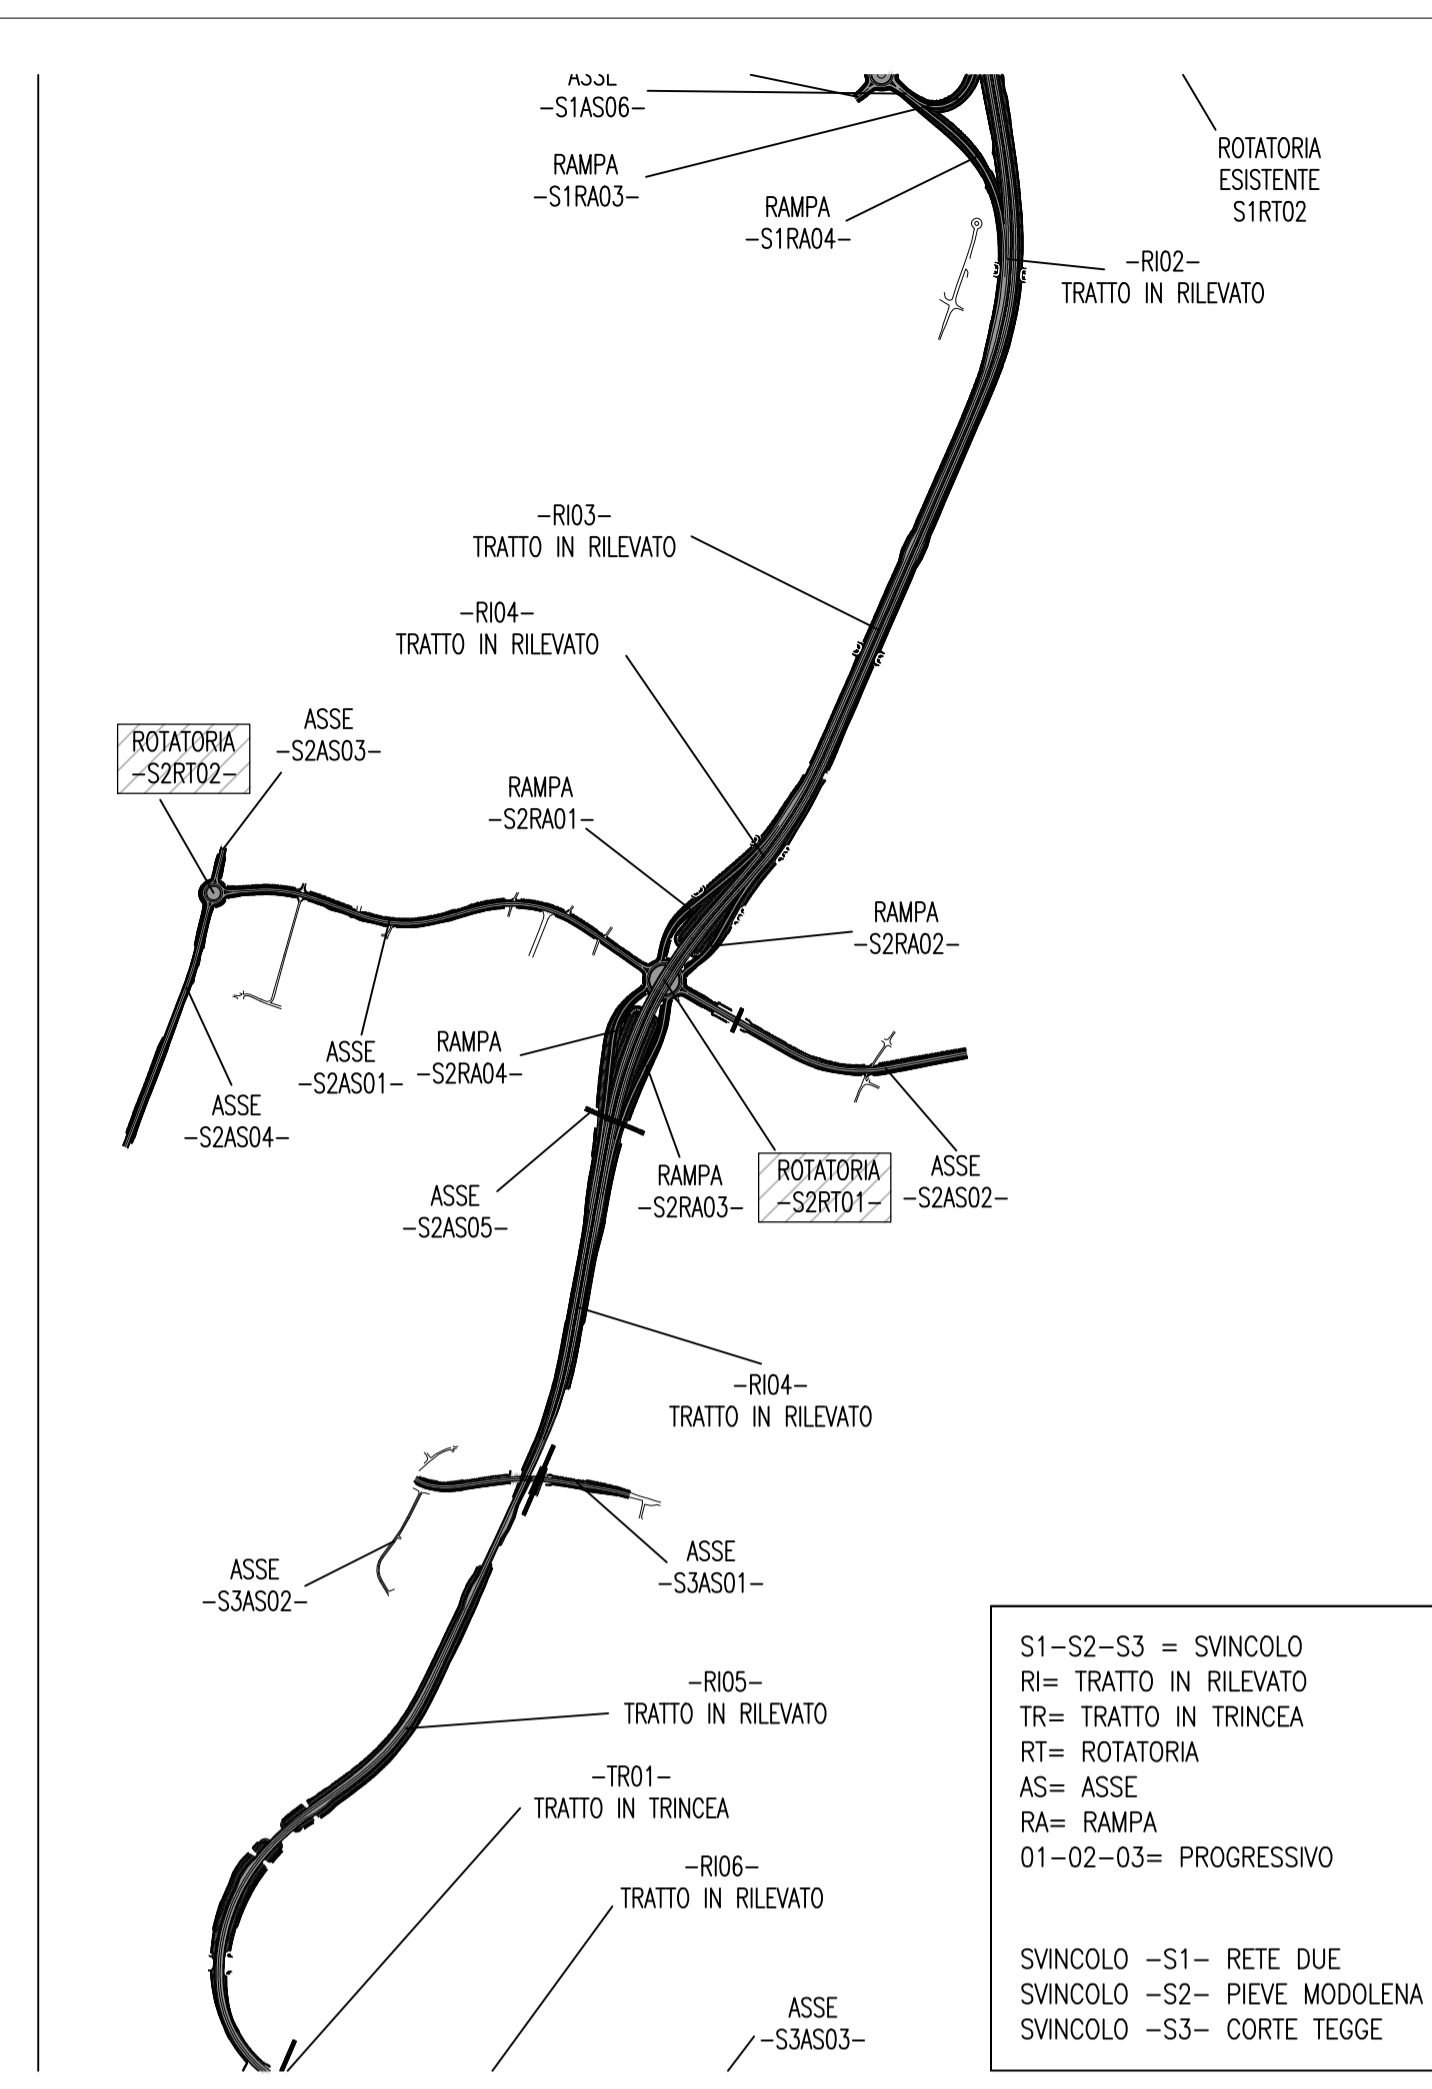

ROTATORIA - S2RT02 - SCALA 1:1000

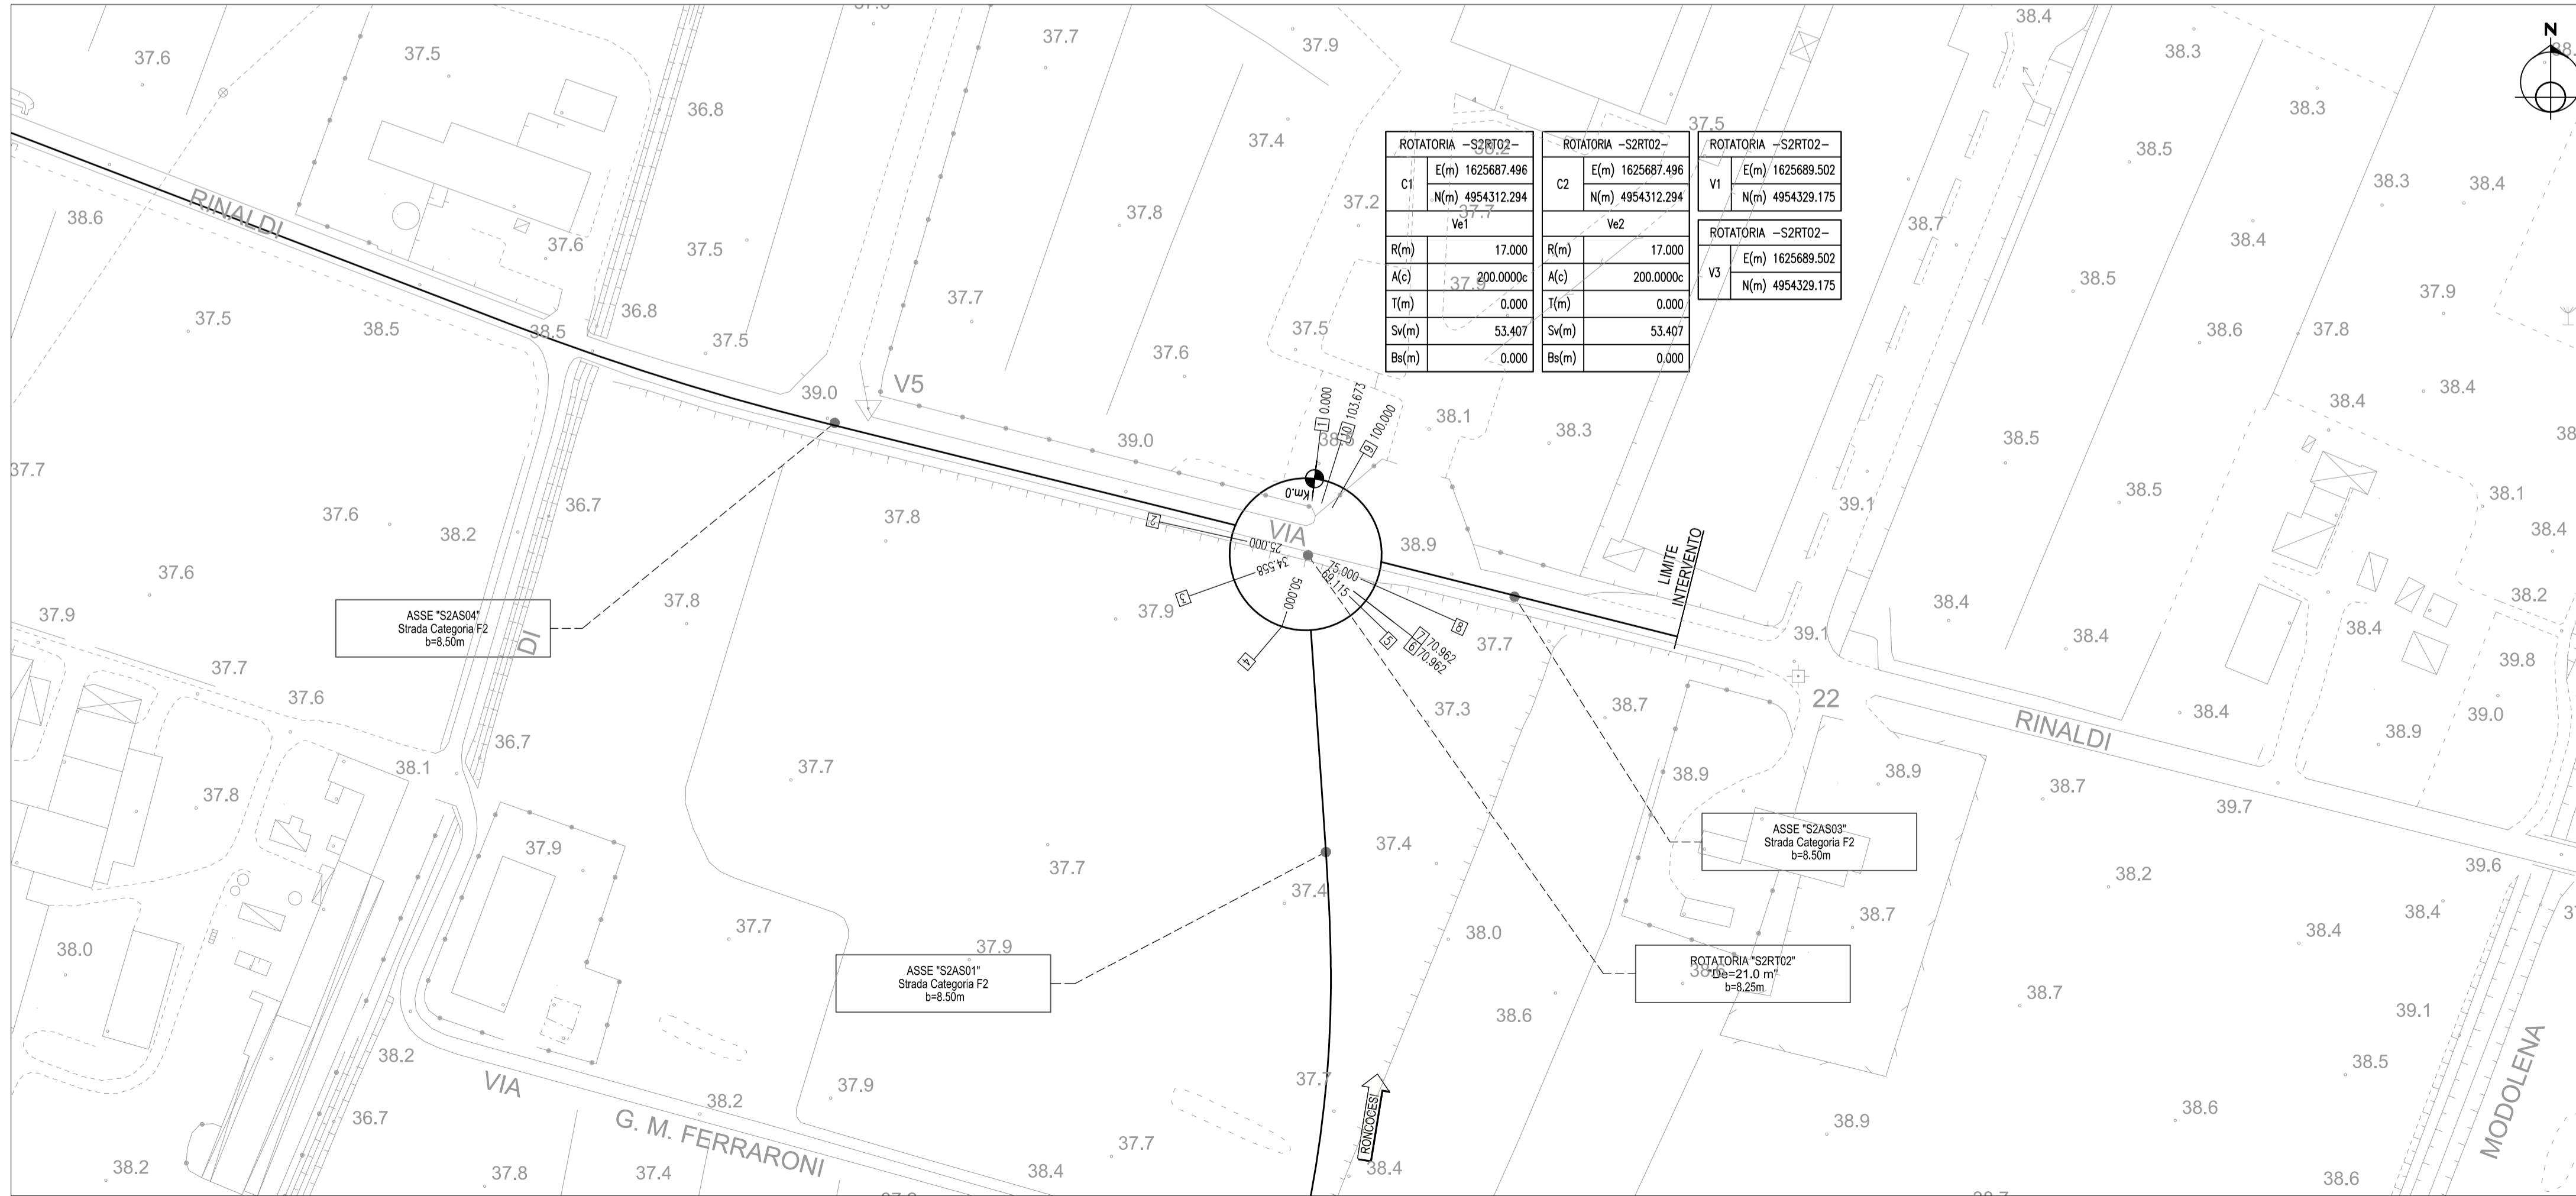

Anas SpA

Direzione Centrale Progettazione

PROLUNGAMENTO DELLA S.S. n° 9 "TANGENZIALE NORD di REGGIO EMILIA" NEL TRATTO DA S. PROSPERO STRINATI A CORTE TEGGE

PROGETTO DEFINITIVO

COORDINAMENTO GRUPPO DI PROGETTAZIONE: COMUNE DI REGGIO EMILIA ing. David Zilioli - Dirig. U.d.i.P. Area Nord		GRUPPO DI PROGETTAZIONE: SITECO ing. Andrea Burchi	
IL PROGETTISTA: dott. ing. Andrea Burchi Ordine Ingegneri di Bologna n° 7927A		PROGETTISTA: dott. ing. Rodolfo Biondi Ordine Ingegneri di Modena n° 1256	
IL COORDINATORE PER LA SICUREZZA IN FASE DI PROGETTAZIONE: dott. ing. Rodolfo Biondi Ordine Ingegneri di Modena n° 1256		IL GEOLOGO: dott. geol. Pier Luigi Cocetti Ordine Geologi della Regione Emilia Romagna n° 455	
VISTO: IL RESPONSABILE DEL PROCEDIMENTO ing. Angela Maria Carbone	VISTO: IL RESPONSABILE UNITA' DEL COORDINAMENTO ing. Nicola Dinnella	PROTOCOLLO	DATA

12\_INTERSEZIONI E SVINCOLI PLANIMETRIE DI TRACCIAMENTO ROTATORIA - S2RT01 - S2RT02 -

CODICE PROGETTO	NOME FILE	REVISIONE	SCALA:
PROGETTO LIV. PROG. N. PROG. COB027 D 11 01	12.10 TO05V02TRAPT01A.DWG	A	1:1000
CODICE ELAB.	TO05V02TRAPT01		

C					
B					
A	EMISSIONE	settembre 2015	ing. S. Venturilli	ing. A. Frascari	ing. A. Burchi
REV.	DESCRIZIONE	DATA	REDATTO	VERIFICATO	APPROVATO