


**LEGENDA**

- Recinzione
- Fascia di mitigazione
- Area impianto
- Viabilità interna
- Cabina di consegna MT
- Cabine di Campo (Power Station)
- Impianto BESS
- Tractor 1P da 13 MF
- Tractor 1P da 26 MF

**TIPOLOGIE DI POSA SCALA (1:25)**

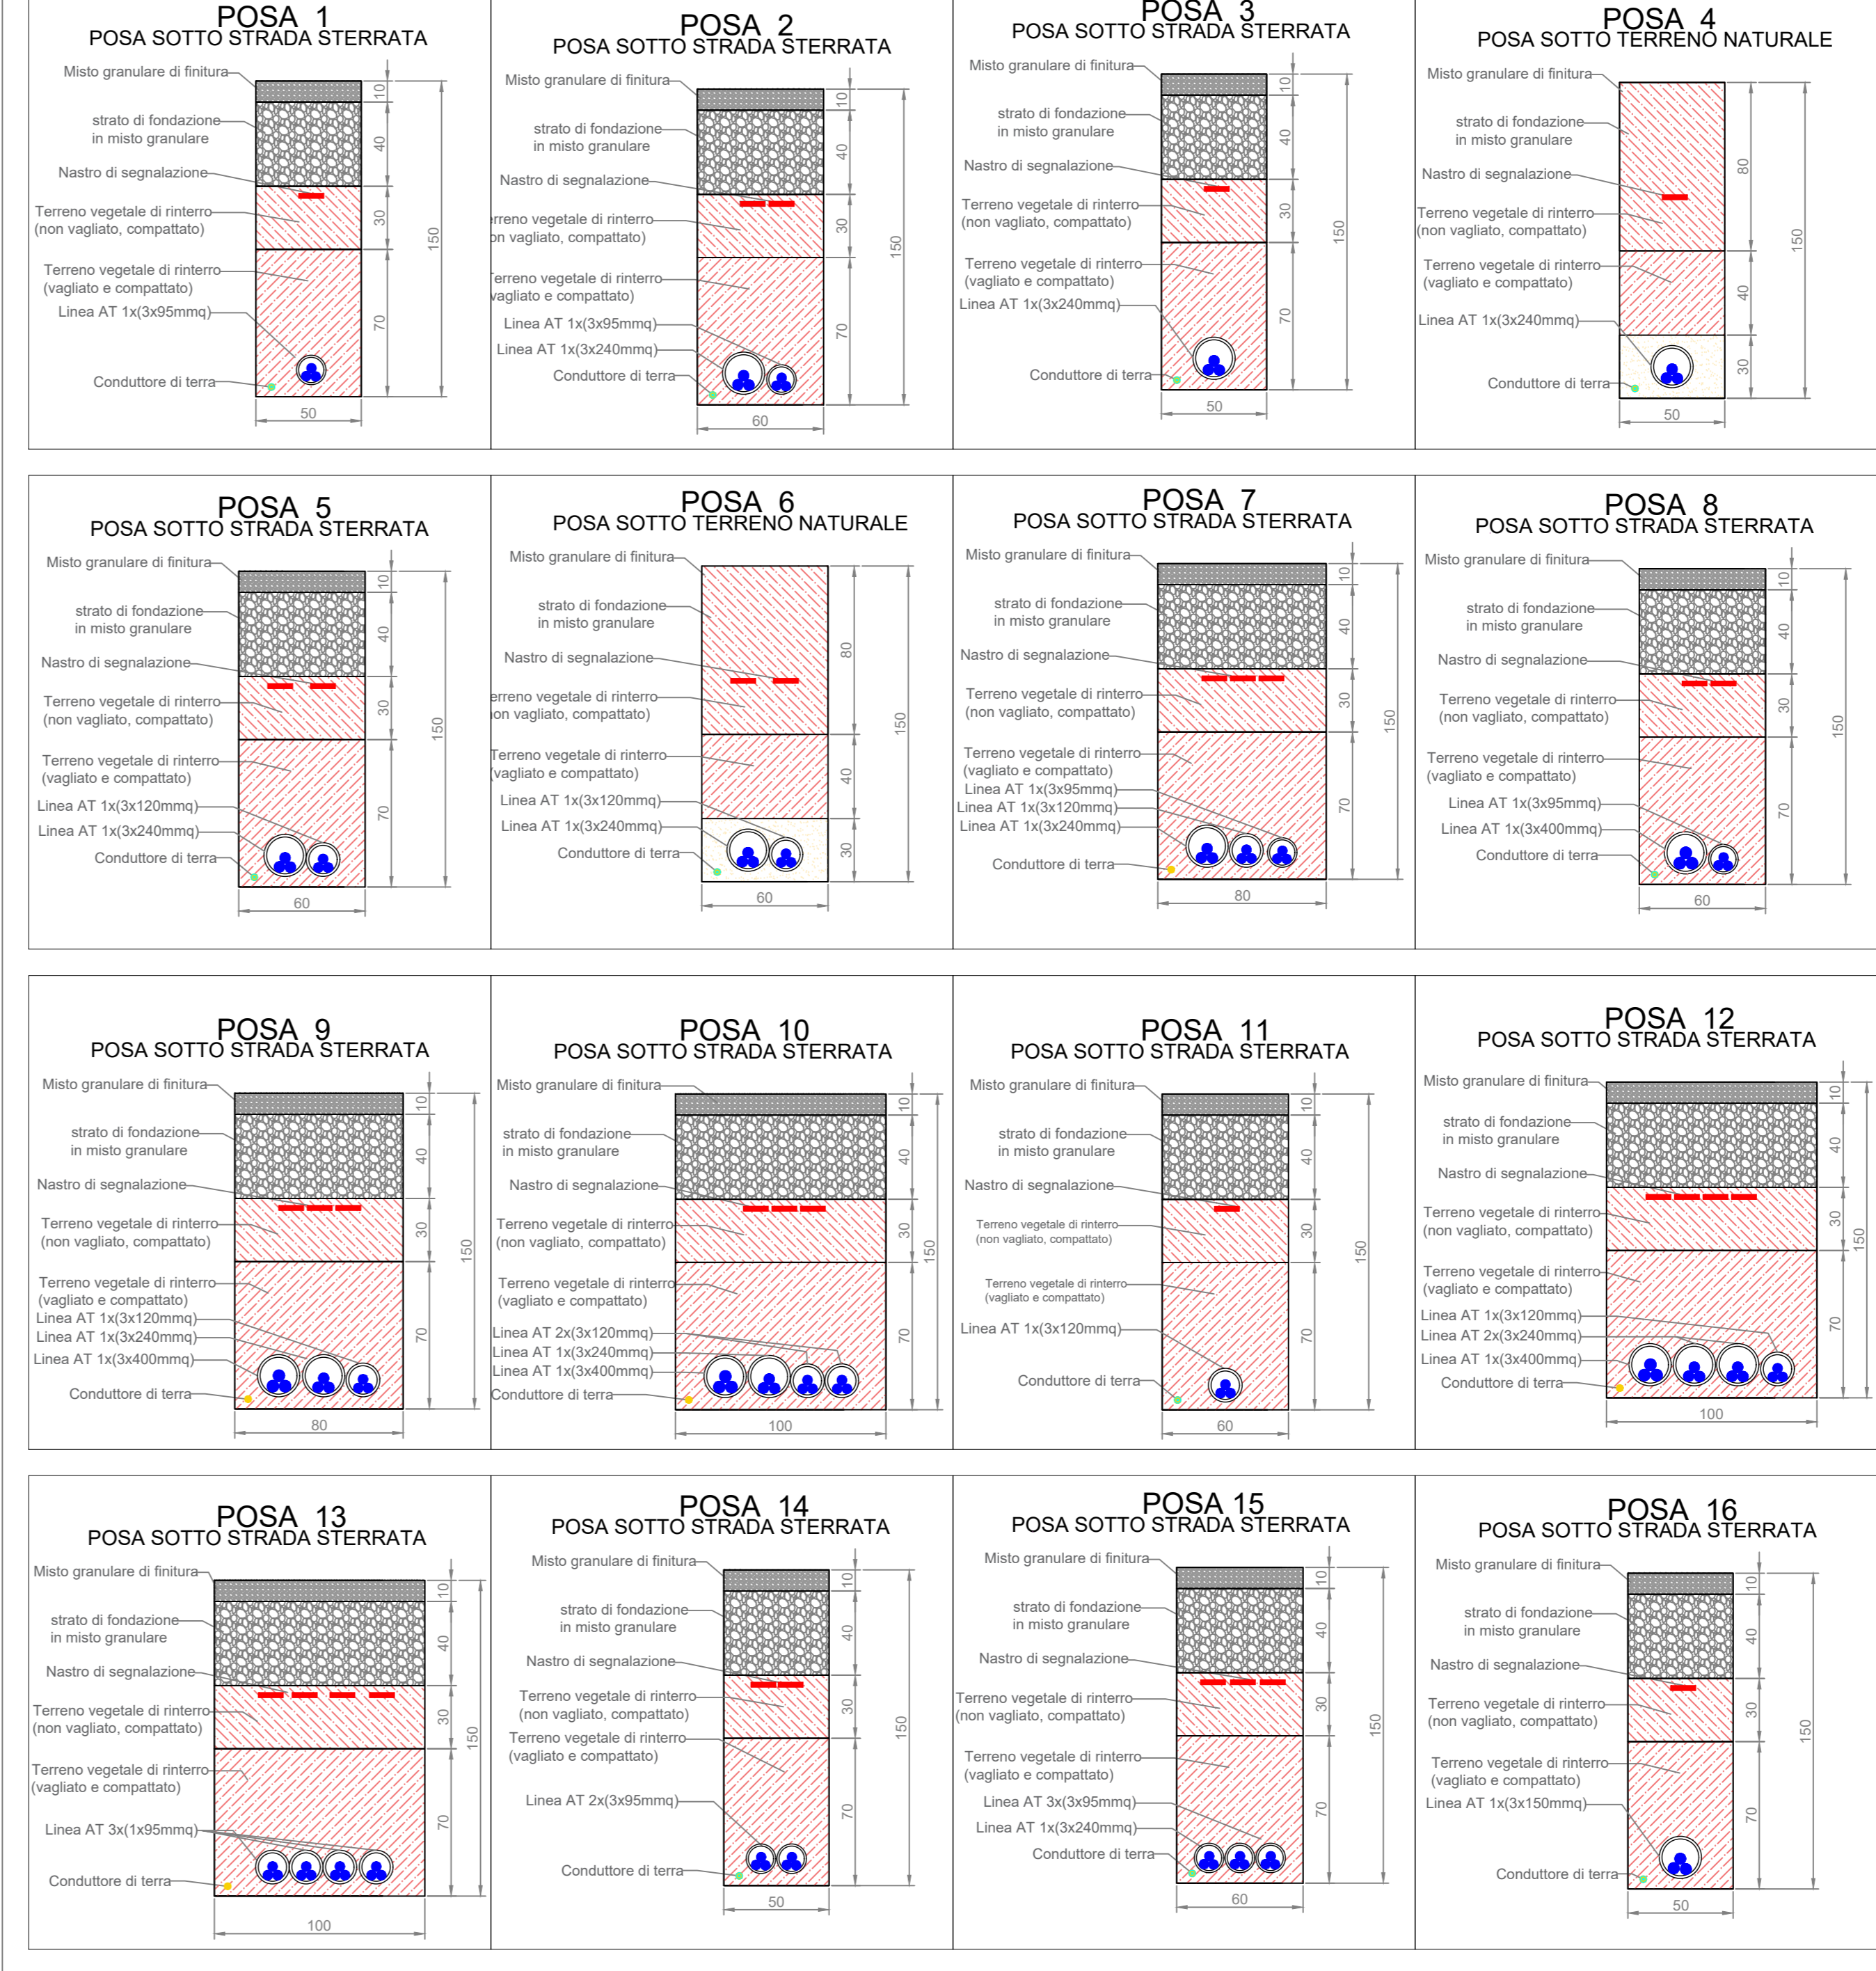

**POSA CAVIDOTTO AT RG7H1R 36 kV**

POSA 1	POSA 7	POSA 13
POSA 2	POSA 8	POSA 14
POSA 3	POSA 9	POSA 15
POSA 4	POSA 10	POSA 16
POSA 5	POSA 11	
POSA 6	POSA 12	

**DATI TECNICI IMPIANTO**

Area	Potenza modulo $P_{p,mod}$ (kW)	P <sup>1</sup> moduli installati	Potenza immissione (kW)	Potenza installata (kW)	Coordinate
Area 1	710	18.824	12.480	13.365,04	39°22'54.46"N 9°0'26.69"E
Area 2	710	22.800	15.380	16.244,80	39°22'46.63"N 9°0'8.88"E
Area 3	710	9.074	6.080	6.442,50	39°22'26.18"N 9°0'9.41"E
Area 4	710	11.440	7.680	8.122,4	39°22'14.87"N 9°5'52.53"E
<b>TOTALE</b>	<b>62.218</b>	<b>41.600</b>	<b>44.174,8</b>		

Numero, marca e modello moduli: N. 62.218 Recon RCM-710-8DBHM  
 Numero, marca e modello inverter: N. 130 Sungrow SG350HX

NOTE:  
 La disposizione delle apparecchiature, il layout e la disposizione delle condutture va interpretata in funzione delle limitazioni e della precisione che la rappresentazione grafica consente. Essa inoltre deve intendersi come indicativa e sarà definitivamente verificata in fase d'opera in base all'effettivo layout.

<b>COORDINAMENTO</b> Innova Service S.r.l. Via Santa Margherita, 4 09124 - Cagliari (CA) P.IVA 033187660216 PEC: innovaservice@pec.it	<b>COMMITTENTE</b> Apollo Solar 3 S.r.l. Viale della Stazione, 7 39100 - Bolzano (BZ) P.IVA 03187660216 PEC: apollosolar3@pecimprese.it
--	--

**REALIZZAZIONE DI UN IMPIANTO AGRIVOLTAICO AVANZATO "USSANA 3"**  
 Ussana (SU), Sardegna, Italia



**PROGETTO DEFINITIVO**

ELABORATO IMPIANTO AGRIVOLTAICO AVANZATO Layout impianto - Cavi MT - Layout e dettaglio sezioni						RIF: 24050 CODICE ELABORATO LAV_EL_CAVI_MT
REV.	DATA	DESCRIZIONE	REDATTO	VERIFICATO	APPROVATO	NOME FILE: LAV_EL_CAVI_MT.dwg
00	22.03.2024	Prima emissione	Seingim Global Service S.r.l.	Innova Service S.r.l.	Apollo Solar 3 S.r.l.	
01	07.05.2024	Seconda emissione	Seingim Global Service S.r.l.	Innova Service S.r.l.	Apollo Solar 3 S.r.l.	
02	26.05.2024	Terza emissione	Seingim Global Service S.r.l.	Innova Service S.r.l.	Apollo Solar 3 S.r.l.	
						SCALA: 1:2.000

**seingim** SEINGIM GLOBAL SERVICE S.r.l.  
 Sede Legale: Via degli Omi, 27  
 30022 Ceggia (VE)  
 Telefono: 0423202007  
 e-mail: info@seingim.it  
 Web: www.seingim.it