




PROSPETTI CONTAINER STORAGE

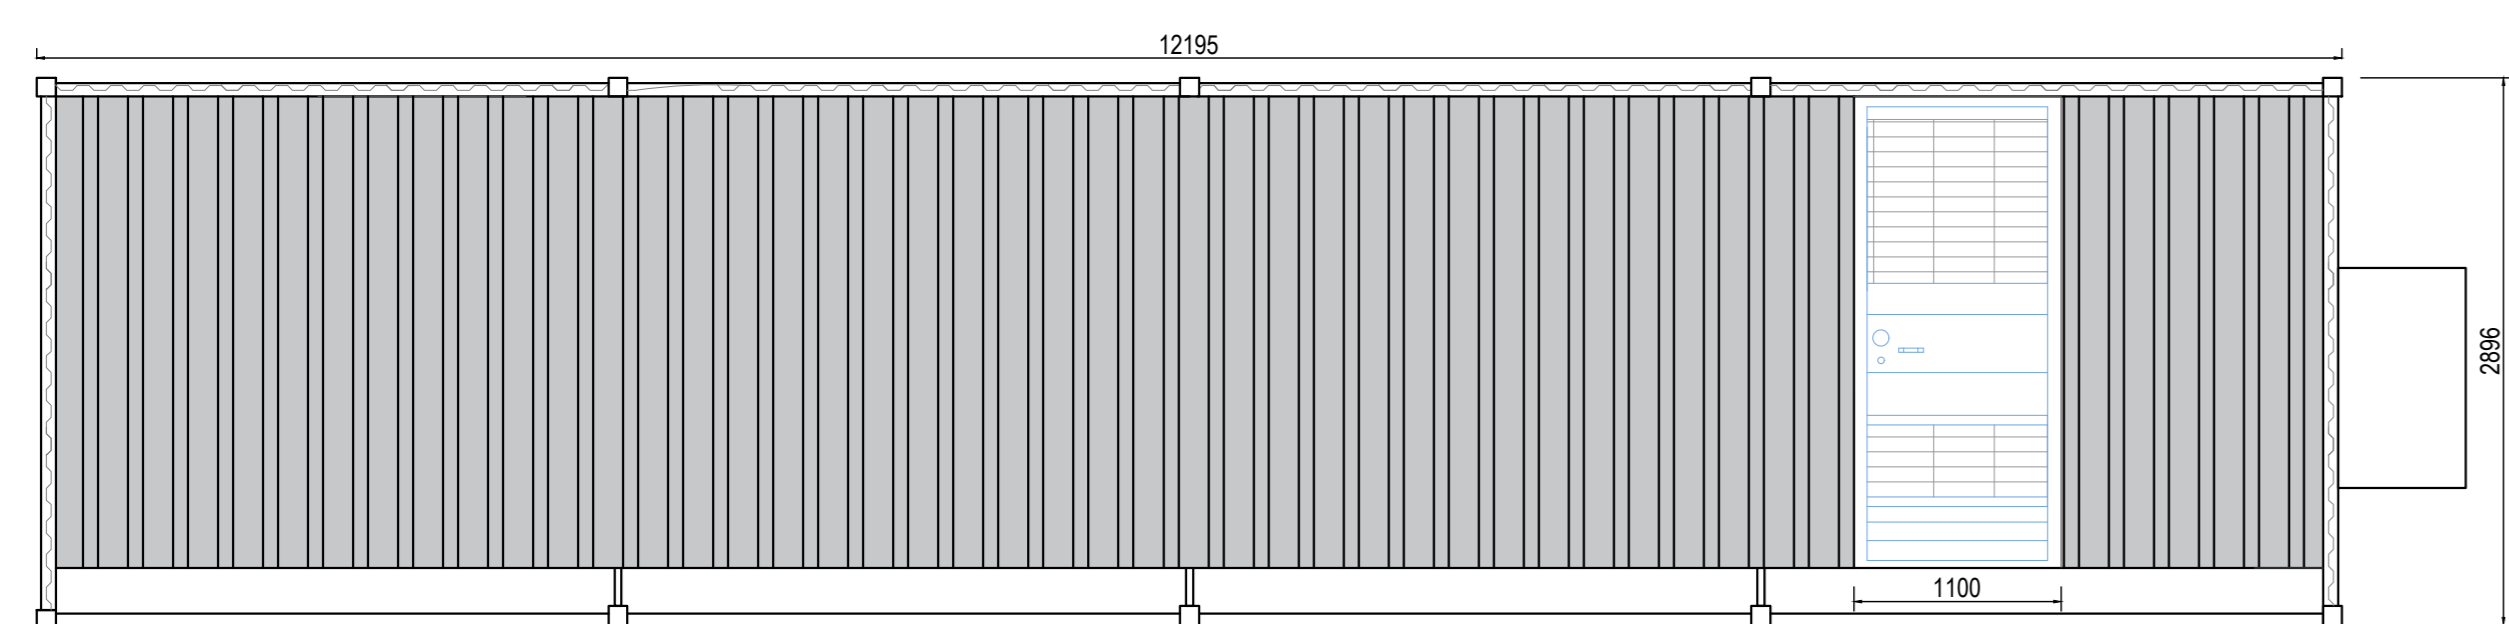


PROSPETTO A
CONTAINER BESS

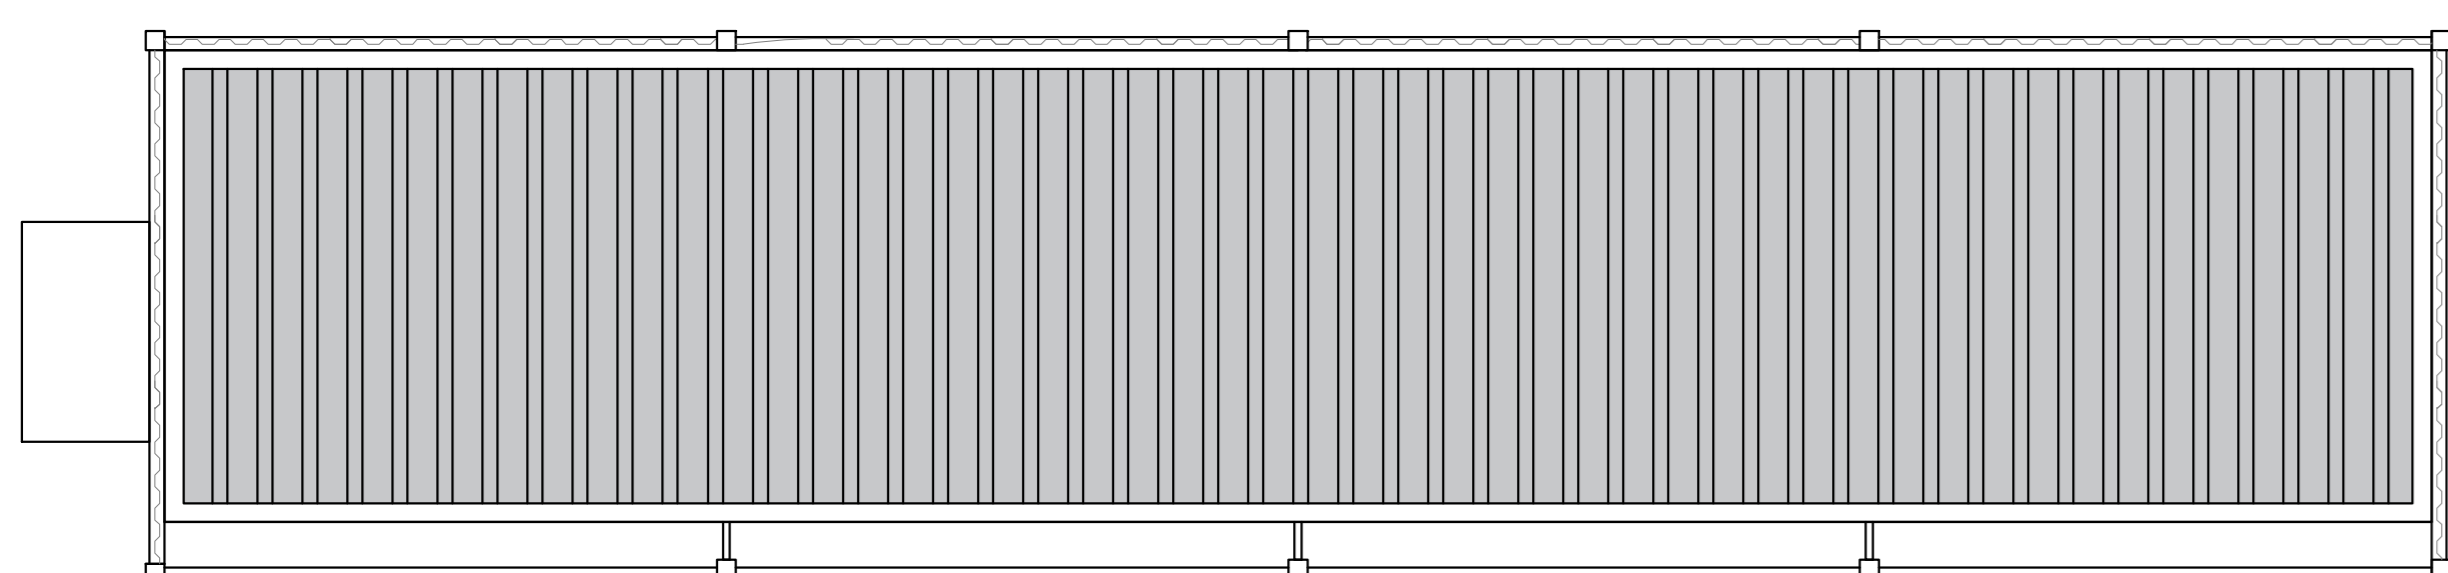

PROSPETTO B
CONTAINER BESS

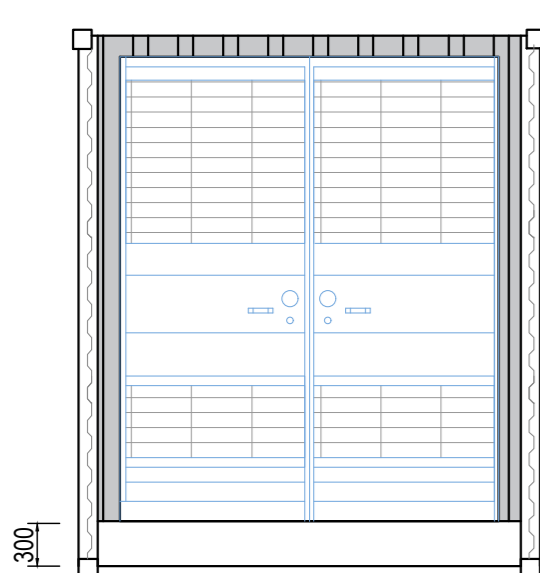


PROSPETTO C
CONTAINER BESS

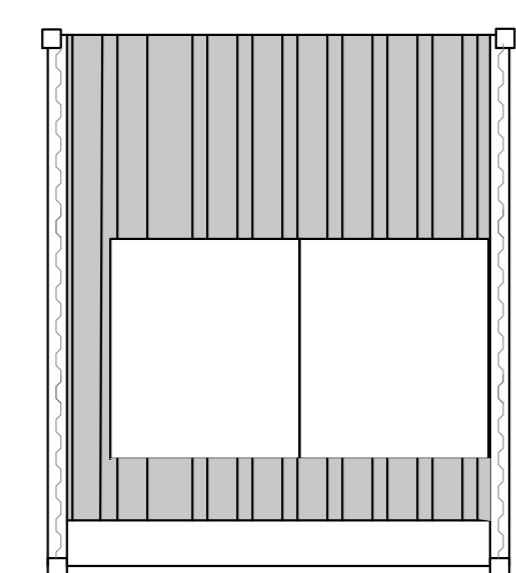


PROSPETTO D
CONTAINER BESS


DISPOSIZIONE APPARECCHIATURE
POWER STATION BESS

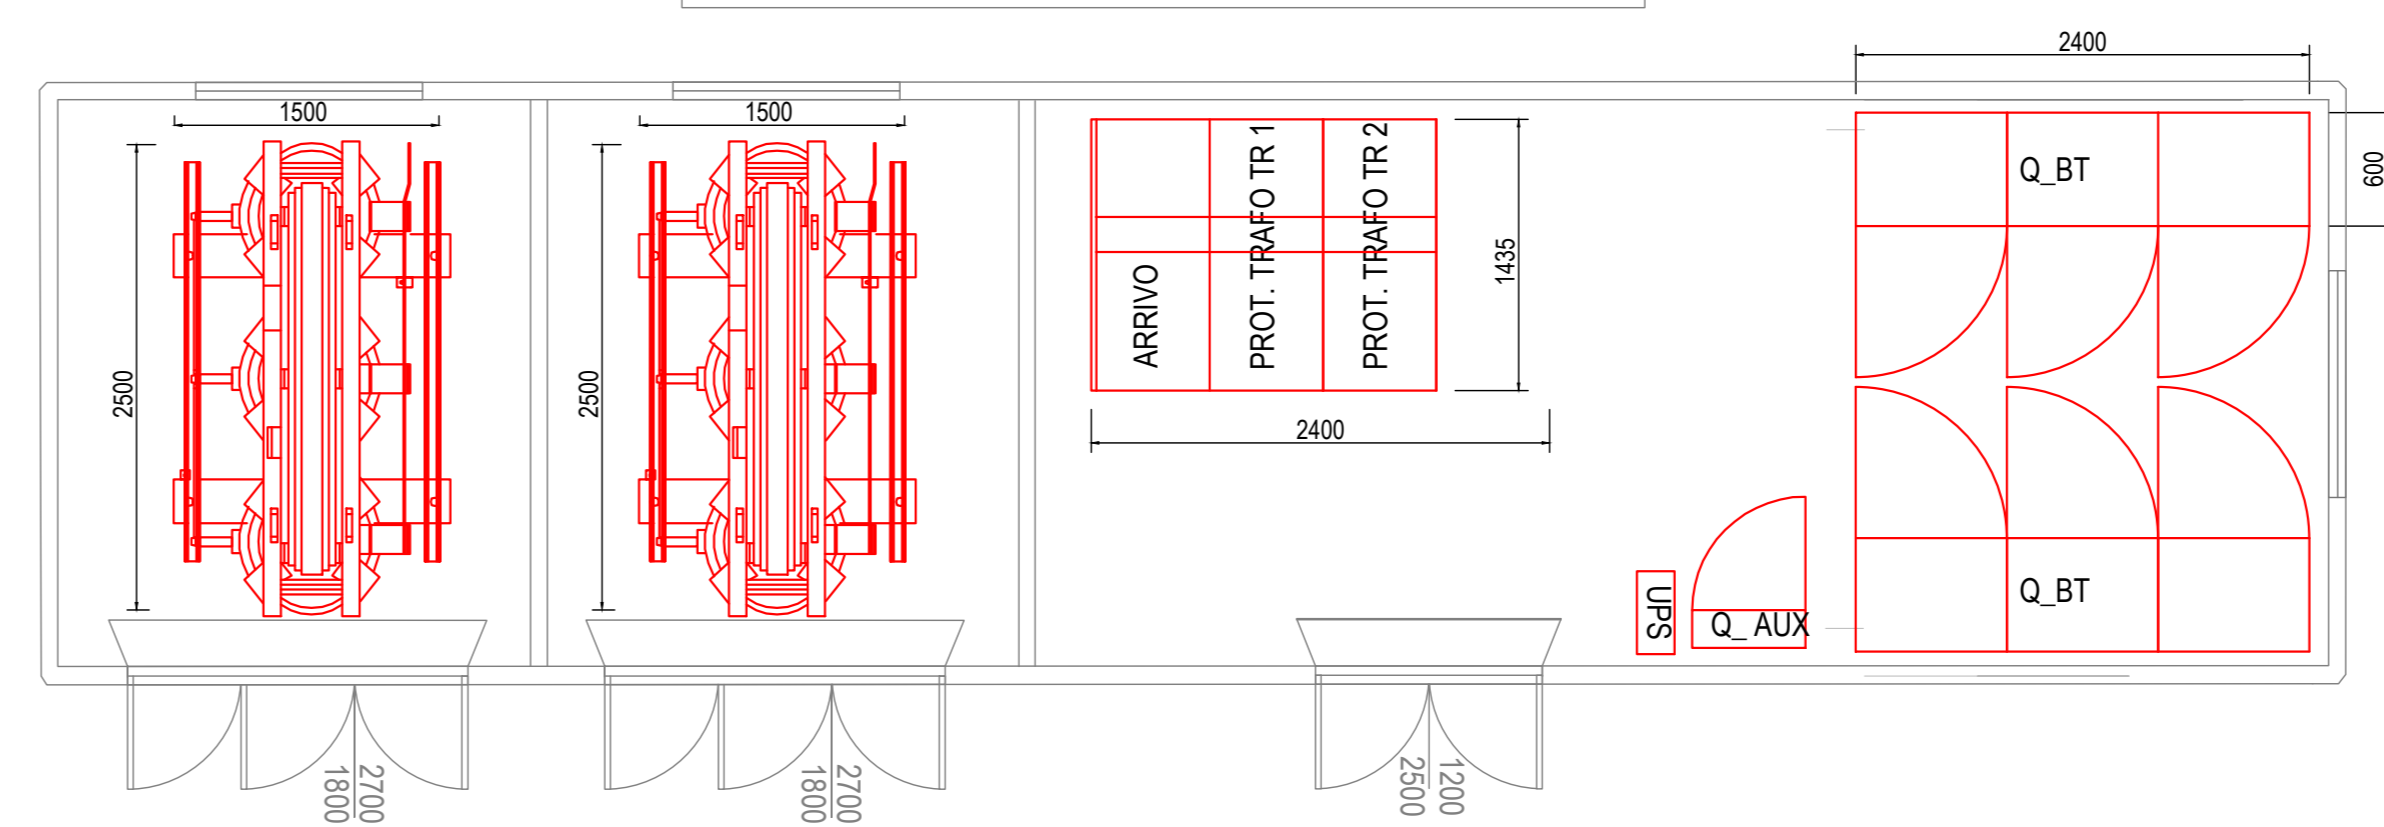


PROSPETTO A
POWER STATION BESS

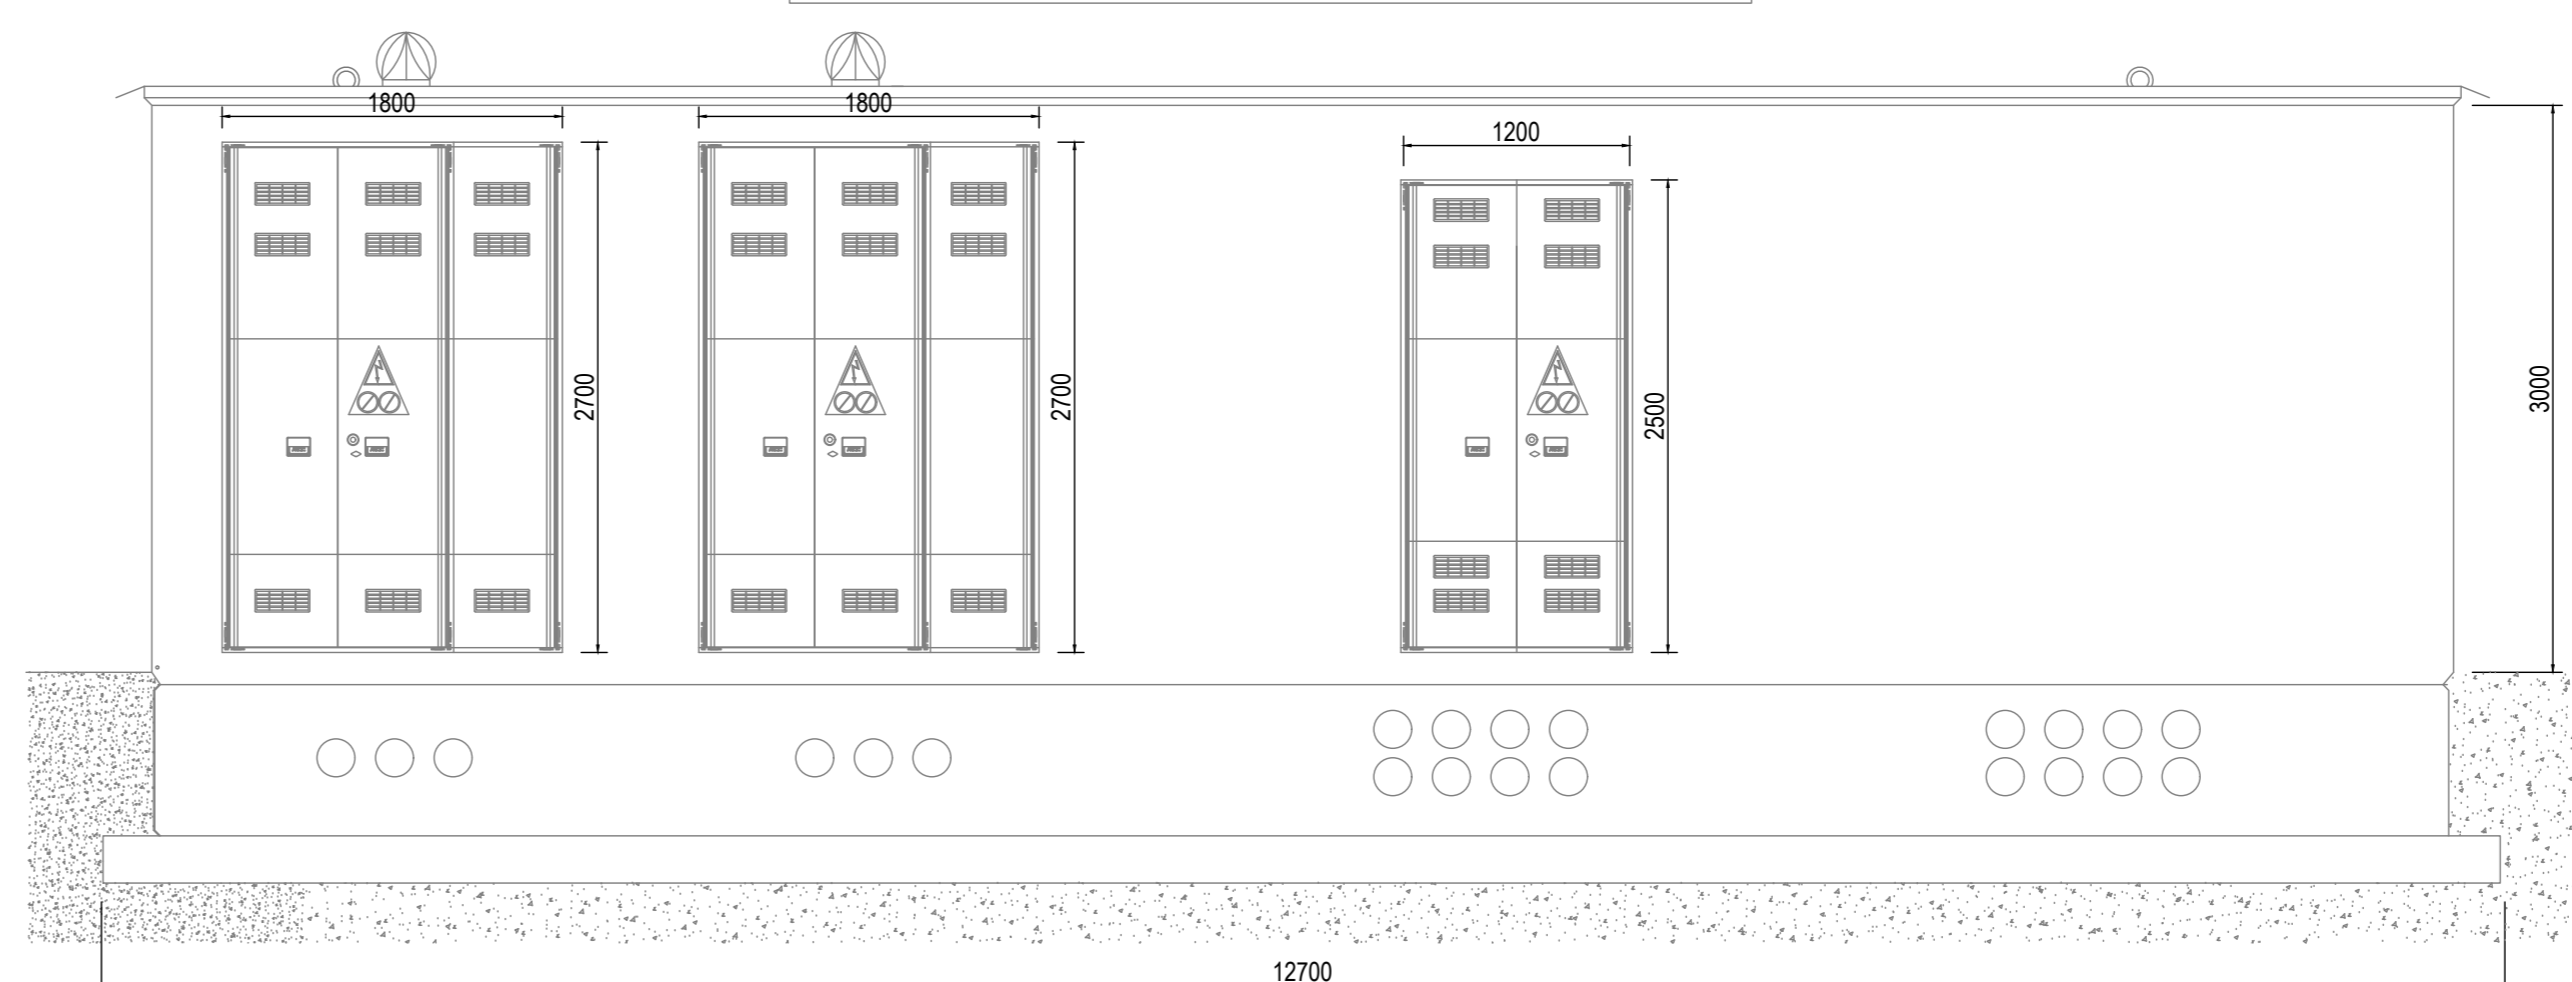

PROSPETTO B
POWER STATION BESS

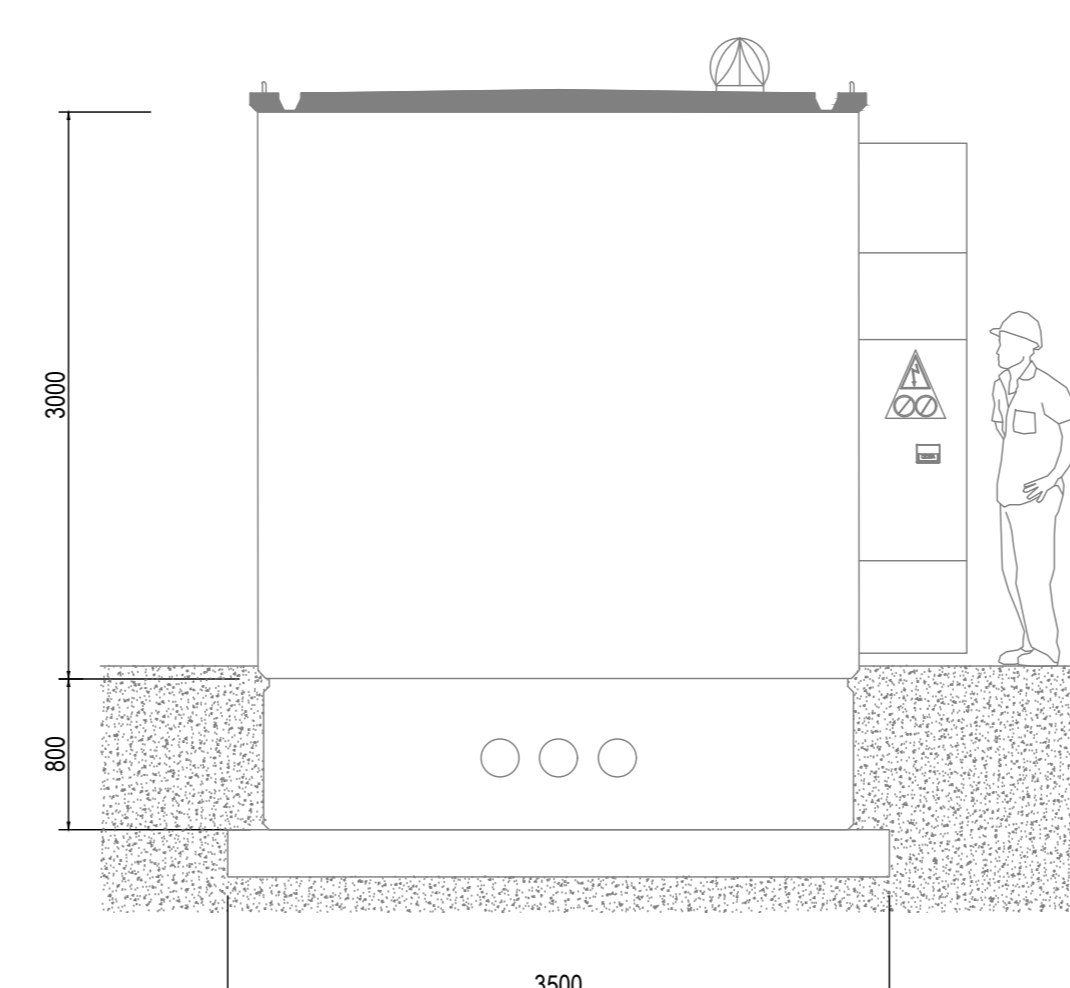

PROSPETTO C
POWER STATION BESS

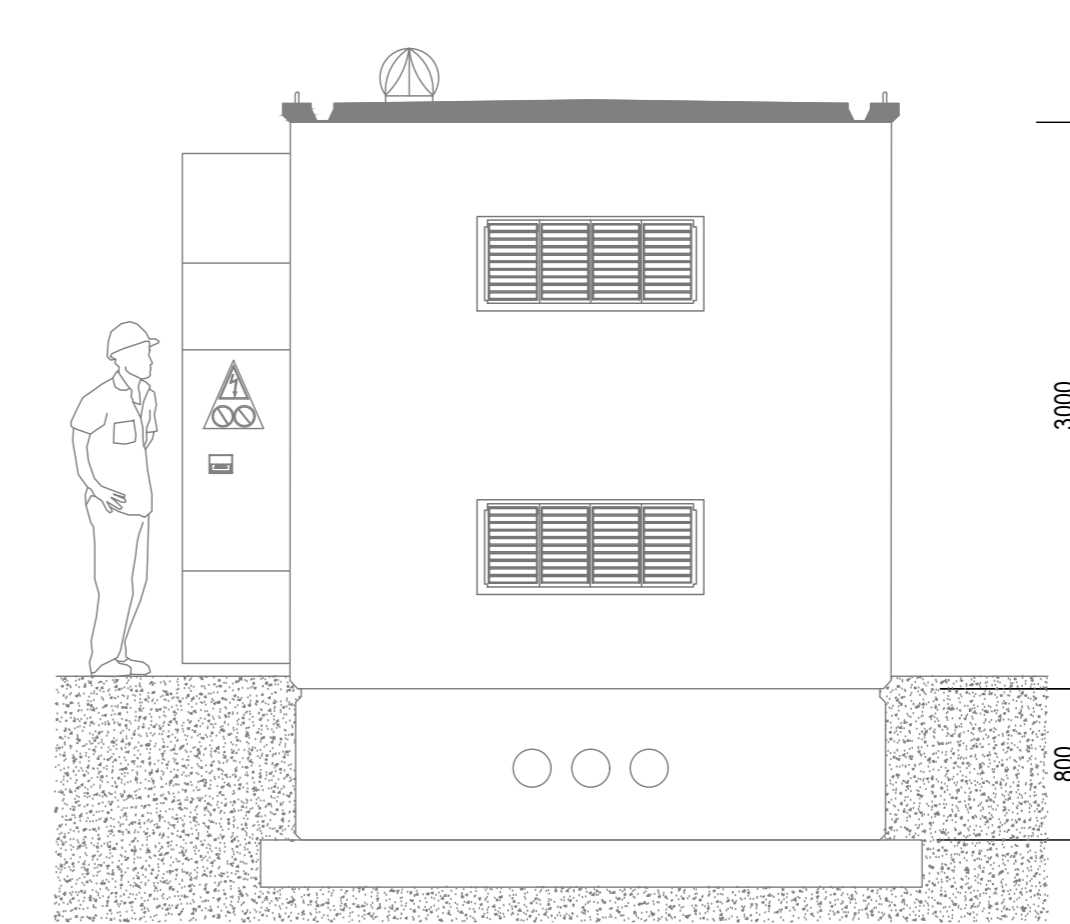


PROSPETTO D
POWER STATION BESS



<p>COORDINAMENTO Innova Service S.r.l. Via Santa Margherita, 4 09124 - Cagliari (CA) P.IVA 03379490921 PEC: innovaservice@pec.it</p>	<p>COMMITTENTE Apollo Solar 3 S.r.l. Viale della Stazione, 7 39100 - Bolzano (BZ) P.IVA 03187660216 PEC: apollosolar3@pecimprese.it</p>
---	--

REALIZZAZIONE DI UN IMPIANTO AGRIVOLTAICO AVANZATO
"USSANA 3"
Ussana (SU), Sardegna, Italia

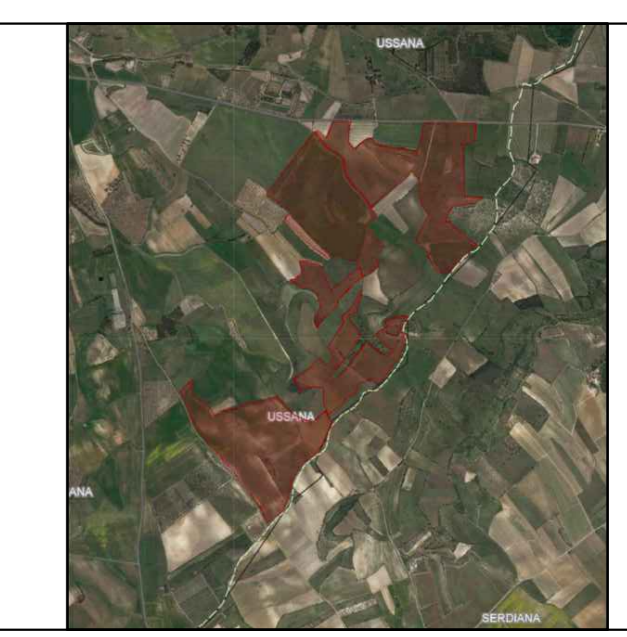

PROGETTO DEFINITIVO

<p>ELABORATO IMPIANTO AGRIVOLTAICO Layout impianto - Dettaglio Storage</p>	<p>RF: 24050 CODICE ELABORATO TAV_EL_STORAGE</p>																					
<table border="1"> <tr> <th>REV.</th> <th>DATA</th> <th>DESCRIZIONE</th> <th>REDATTO</th> <th>VERIFICATO</th> <th>APPROVATO</th> <th>NOME FILE: TAV_EL_STORAGE.rvt</th> </tr> <tr> <td>00</td> <td>07/05/24</td> <td>Prima emissione</td> <td>Seingim Global Service S.r.l.</td> <td>Innova Service S.r.l.</td> <td>Apollo Solar 3 S.r.l.</td> <td></td> </tr> <tr> <td>01</td> <td>06/2024</td> <td>Seconda emissione</td> <td>Seingim Global Service S.r.l.</td> <td>Innova Service S.r.l.</td> <td>Apollo Solar 3 S.r.l.</td> <td></td> </tr> </table>	REV.	DATA	DESCRIZIONE	REDATTO	VERIFICATO	APPROVATO	NOME FILE: TAV_EL_STORAGE.rvt	00	07/05/24	Prima emissione	Seingim Global Service S.r.l.	Innova Service S.r.l.	Apollo Solar 3 S.r.l.		01	06/2024	Seconda emissione	Seingim Global Service S.r.l.	Innova Service S.r.l.	Apollo Solar 3 S.r.l.		<p>SCALE: 1:40</p>
REV.	DATA	DESCRIZIONE	REDATTO	VERIFICATO	APPROVATO	NOME FILE: TAV_EL_STORAGE.rvt																
00	07/05/24	Prima emissione	Seingim Global Service S.r.l.	Innova Service S.r.l.	Apollo Solar 3 S.r.l.																	
01	06/2024	Seconda emissione	Seingim Global Service S.r.l.	Innova Service S.r.l.	Apollo Solar 3 S.r.l.																	

seingim SEINGIM GLOBAL SERVICE S.r.l.
Sede Legale: Via degli Orem, 27
30022 Cogna (VI)
Telefono: 0421320207
e-mail: info@seingim.it
Web: www.seingim.it