




PLANIMETRIA da prog.0+0,000 a 0+175,00 SCALA 1:200

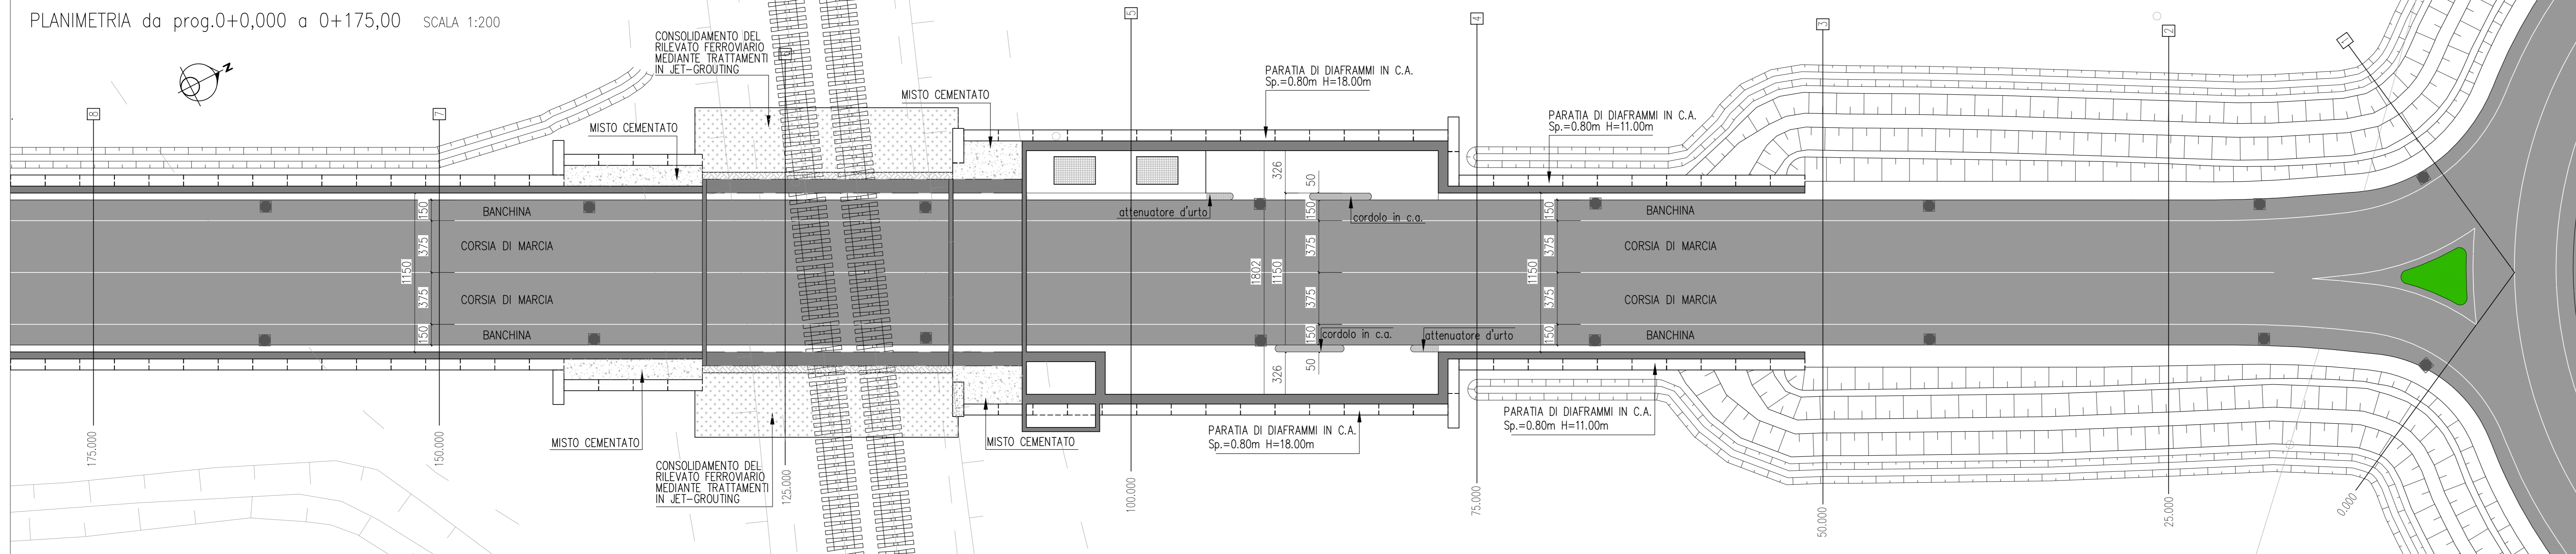


PROFILO LONGITUDINALE da prog.0+0,00 a 0+175,00 SCALA 1:200

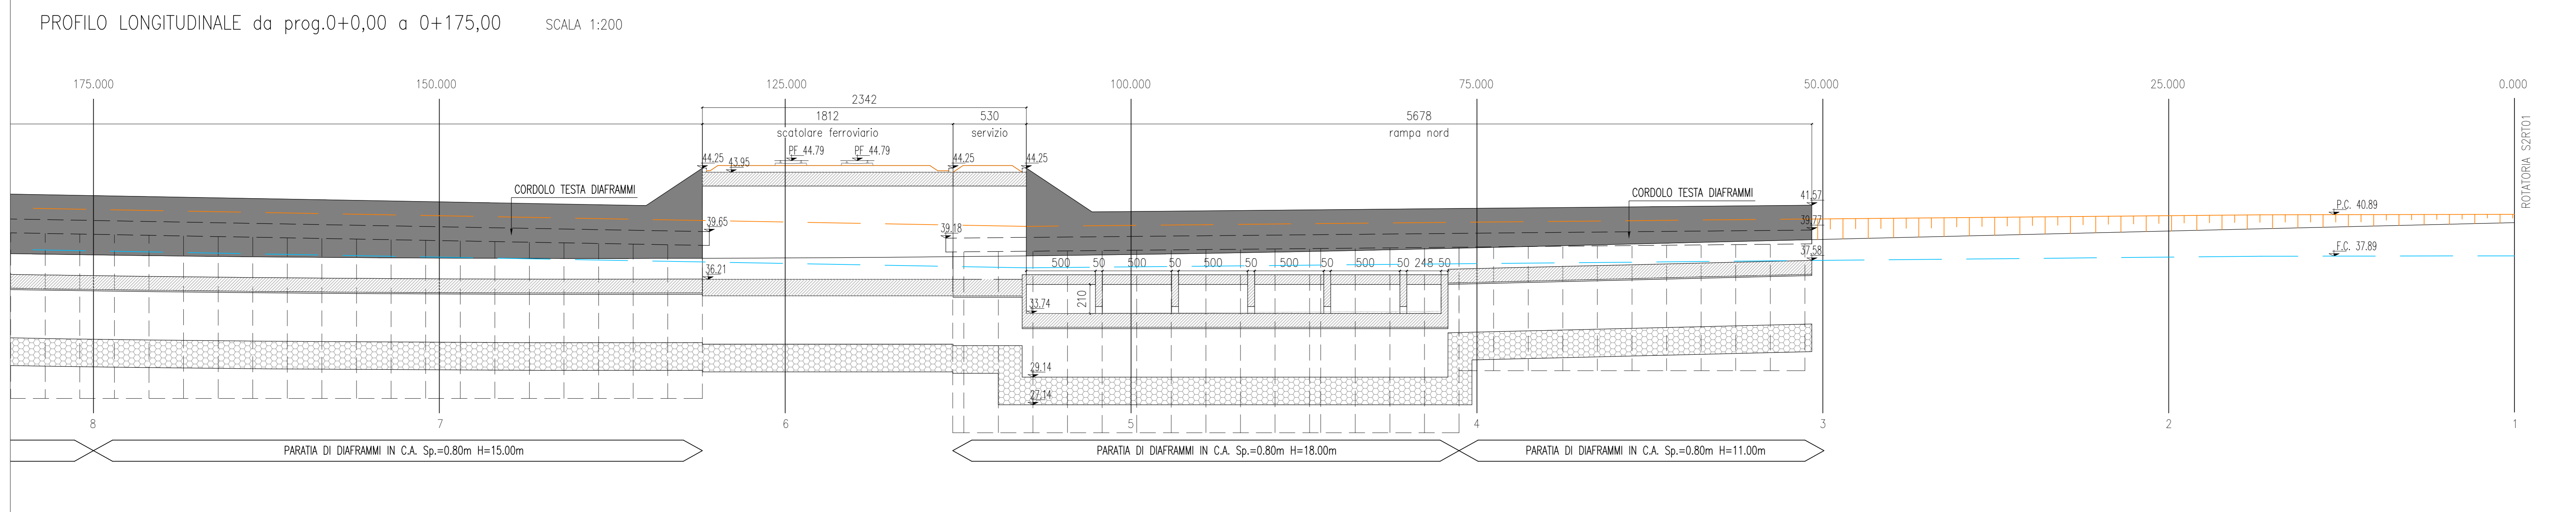


PLANIMETRIA da prog.0+175,00 a 0+325,00 SCALA 1:200

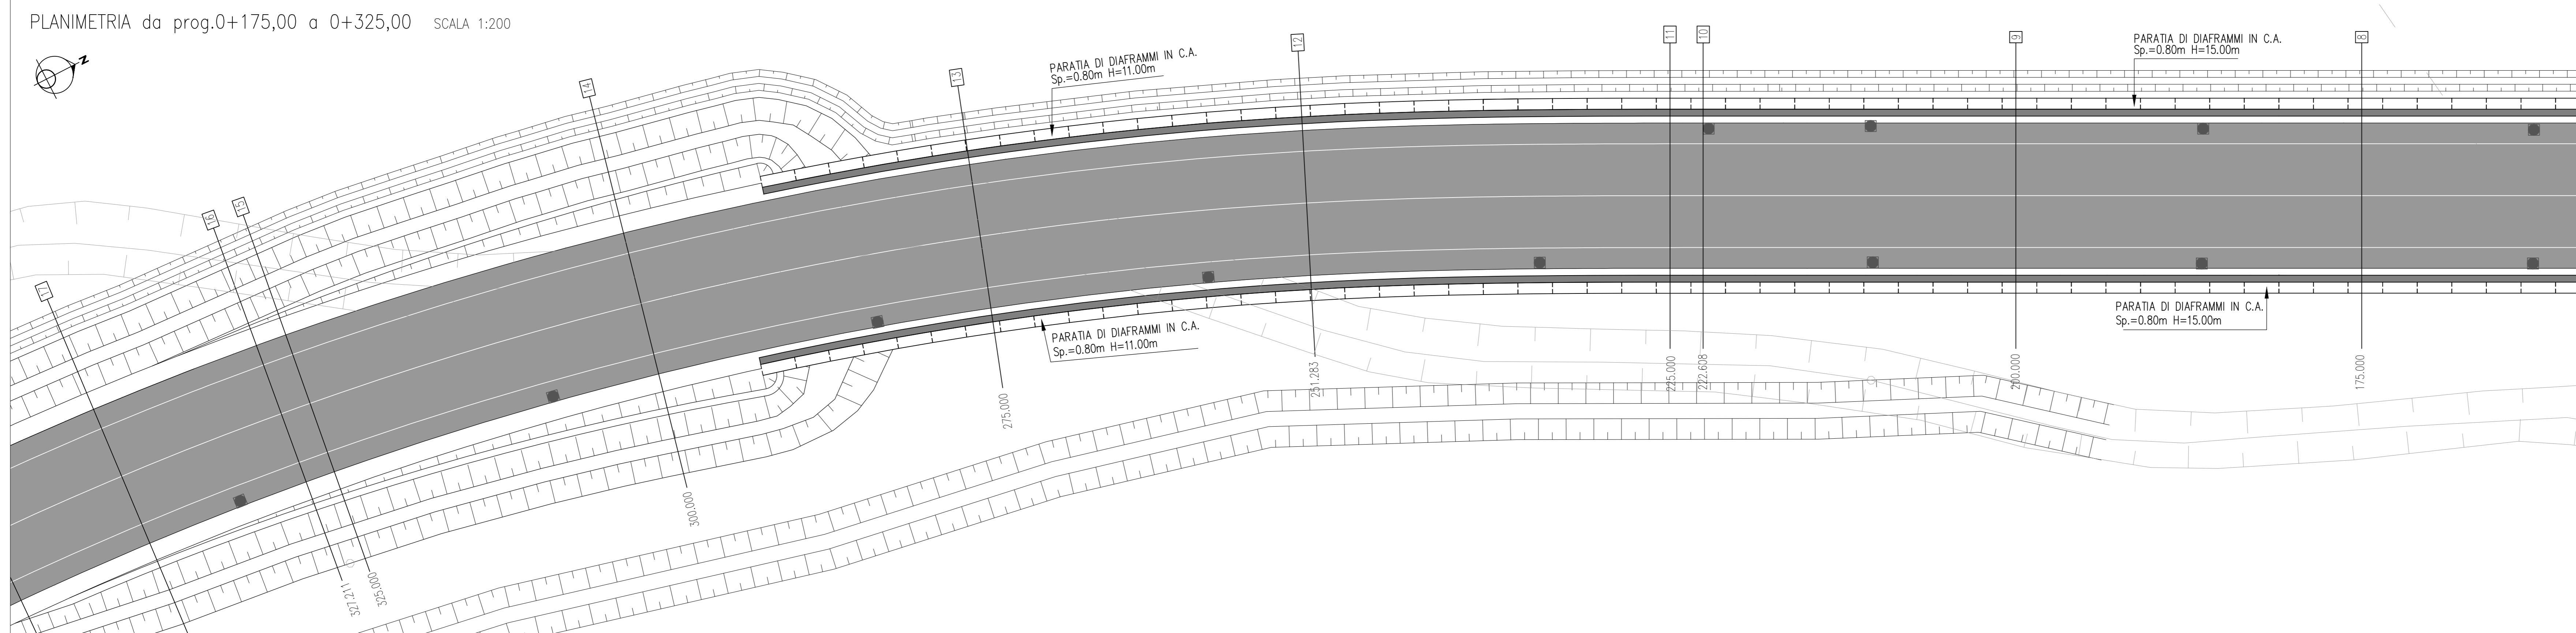

PROFILO LONGITUDINALE da prog.0+175,00 a 0+325,00 SCALA 1:200

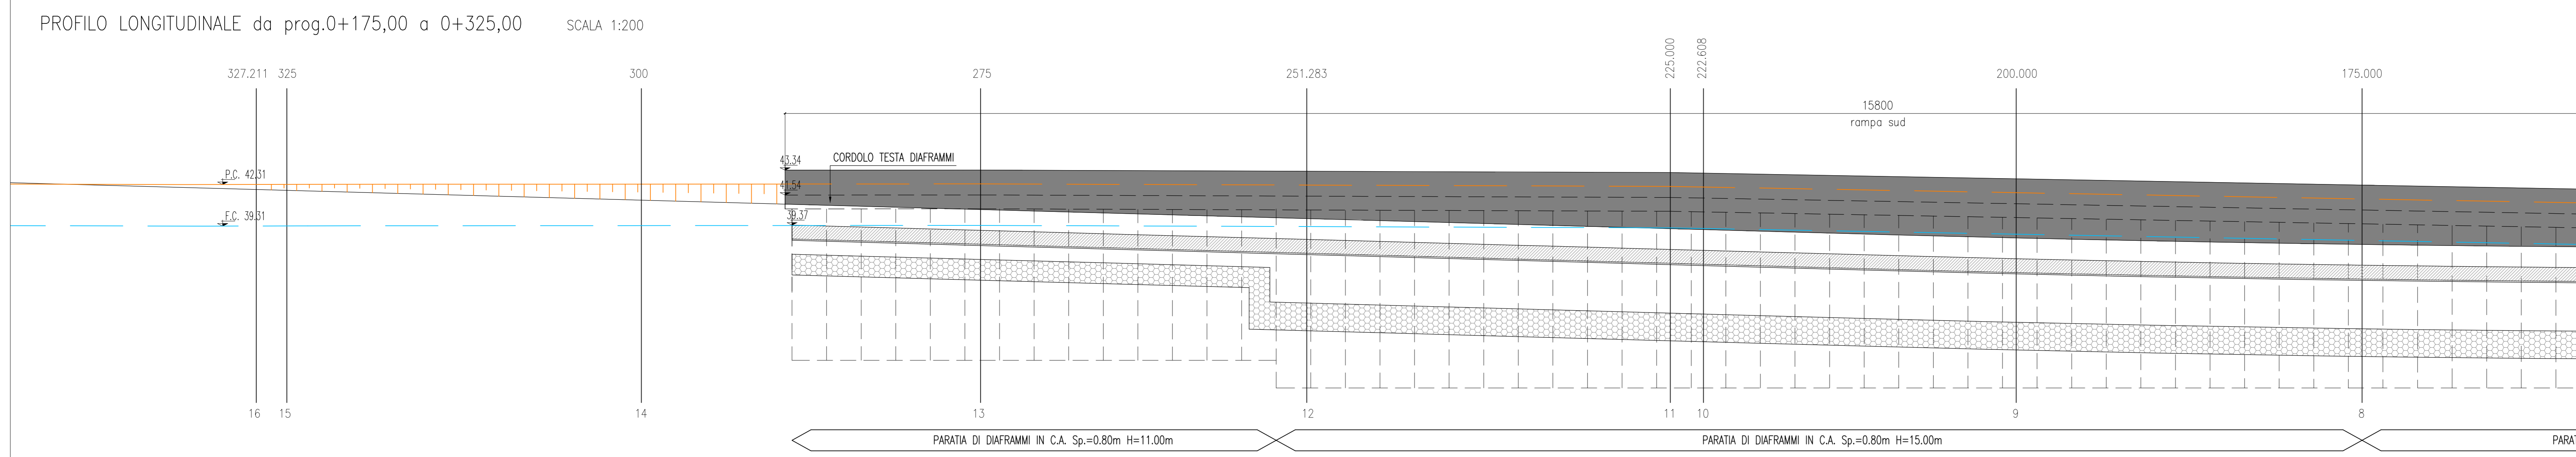

PIANTA CHIAVE

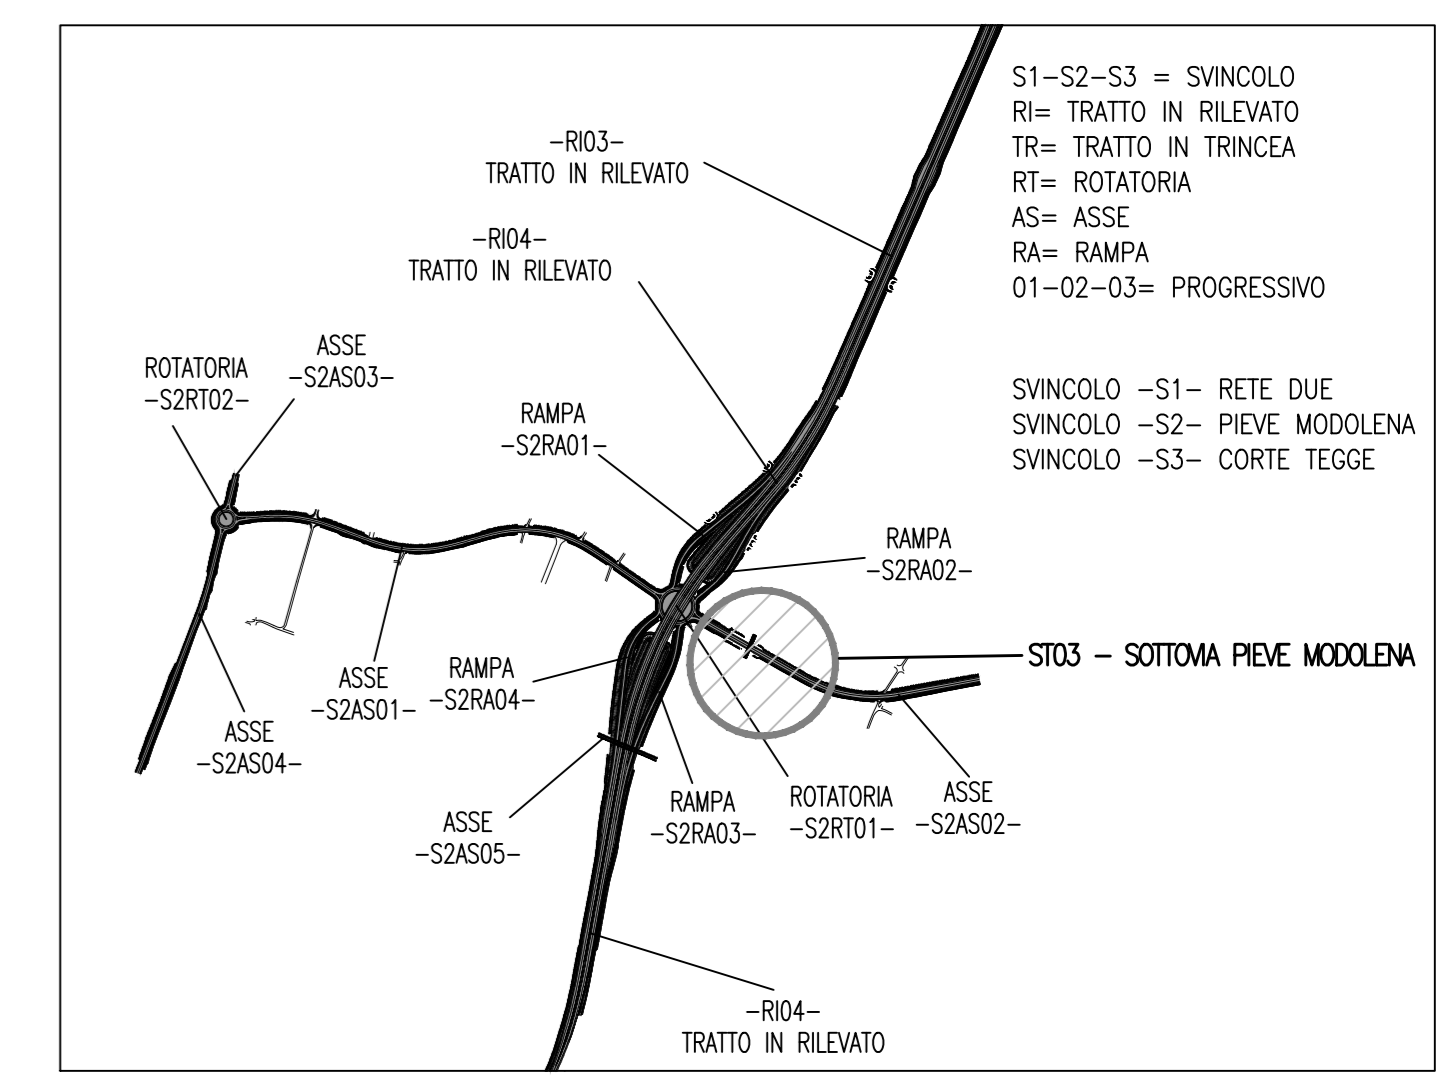

LEGENDA

- ELABORATI DI RIFERIMENTO
- 1) T00P500TRAPP02A PLANIMETRIA DI PROGETTO Tav 2 di 3 ;
  - 2) T00S02TRAPP03A PROFILO ASSE S2AS02 ;

**Anas SpA**  
 Direzione Centrale Progettazione

PROLUNGAMENTO DELLA S.S. n° 9 "TANGENZIALE  
 NORD di REGGIO EMILIA" NEL TRATTO DA  
 S. PROSPERO STRINATI A CORTE TEGGE

PROGETTO DEFINITIVO

COORDINAMENTO GRUPPO DI PROGETTAZIONE:  
 COMUNE DI REGGIO EMILIA  
 Ing. David Zilli - Dirig. U.G.P. Area Nord

IL PROGETTISTA:  
 dott. Ing. Andrea Burchi  
 Ordine Ingegneri di Bologna n° 7927A

IL COORDINATORE PER LA SICUREZZA IN FASE DI PROGETTAZIONE:  
 dott. Ing. Rodolfo Bondi  
 Ordine Ingegneri di Modena n° 1296

IL GEOLOGO:  
 dott. geol. Pier Luigi Cozzoli  
 Ordine Geologi della Regione Emilia Romagna n° 455

VISTO IL RESPONSABILE DEL PROCEDIMENTO  
 Ing. Angiola Maria Carbone

VISTO IL RESPONSABILE UNITA' DEL COORDINAMENTO  
 Ing. Nicola Dinnatà

PROGETTISTA:  
 SITECO  
 Ing. Andrea Burchi

PROF. ING. S. VENTURELLI  
 S. VENTURELLI  
 S. VENTURELLI

15\_OPERE STRUTTURALI  
 OPERE D'ARTE MINORI:SOTTOVA  
 ST03-SOTTOVA PIEVE MODOLENA  
 PLANIMETRIA E PROFILO

|                 |                          |                |                    |
|-----------------|--------------------------|----------------|--------------------|
| CODICE PROGETTO | NOME FILE                | REVISIONE      | SCALA:             |
| PROGETTO        | 15.53 T00S03STRFP01A.DWG |                | 1:200              |
| CODICE ELAB.    | T00S03STRFP01            |                |                    |
| C               |                          |                |                    |
| B               |                          |                |                    |
| A               | EMISSIONE                | settembre 2010 | Ing. S. Venturelli |
| REV.            | DESCRIZIONE              | DATA           | REDATTO            |
|                 |                          |                | VERIFICATO         |
|                 |                          |                | APPROVATO          |