
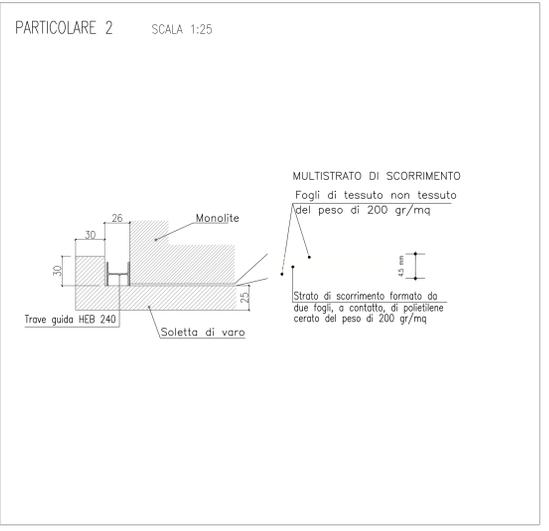
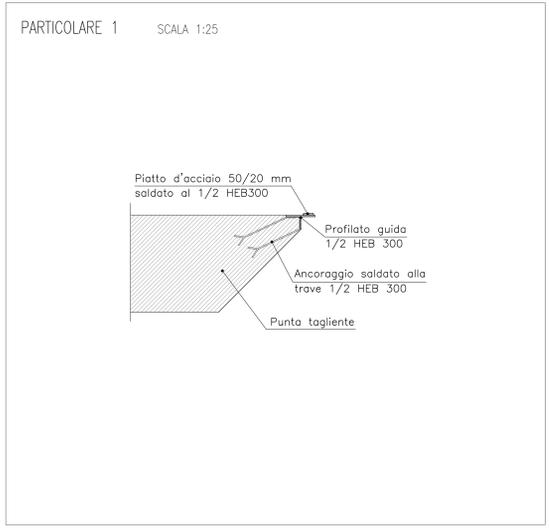


LEGENDA

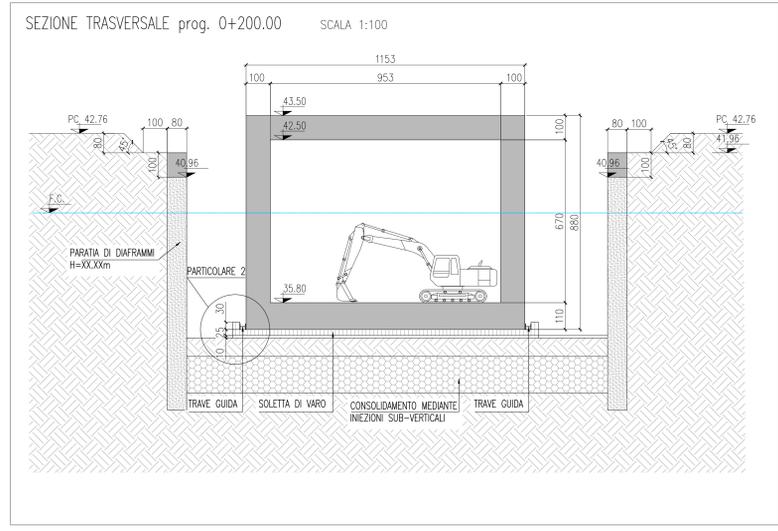

- ELABORATI DI RIFERIMENTO
- 1) T00PS00TRAPP03A - PLANIMETRIA DI PROGETTO Tav 3 di 3 ;
 - 2) T00SV03TRAPP02A - PROFILO ASSE S3A501 ;
 - 3) T00ST04STRFP01A - PLANIMETRIA E PROFILO ST04

Anas SpA
Direzione Centrale Progettazione

PROLUNGAMENTO DELLA S.S. n° 9 "TANGENZIALE NORD di REGGIO EMILIA" NEL TRATTO DA S. PROSPERO STRINATI A CORTE TEGGE

PROGETTO DEFINITIVO

COORDINAMENTO GRUPPO DI PROGETTAZIONE:
COMUNE DI REGGIO EMILIA
Ing. Daniele Zini - Dirig. V.IMP. Area Nord

GRUPPO DI PROGETTAZIONE:
SITECO
Ing. Andrea Burchi

IL PROGETTISTA:
dot. Ing. Andrea Burchi
Ordine Ingegneri di Bologna n° 7927A

IL COORDINATORE PER LA SICUREZZA IN FASE DI PROGETTAZIONE:
dot. Ing. Rodolfo Biondi
Ordine Ingegneri di Modena n° 1256

IL GEOLOGO:
dot. geol. Pier Luigi Cocchi
Ordine Geologi della Regione Emilia Romagna n° 455

VISTO IL RESPONSABILE DEL PROCEDIMENTO:
Ing. Angiola Maria Carboni

VISTO IL RESPONSABILE LAVORI DEL COORDINAMENTO:
Ing. Nicola Dimetta

PROTOCOLLO
DATA

15_OPERE STRUTTURALI
OPERE D'ARTE MINORI:SOTTOVA
ST04-SOTTOVA VIA MARX
CARPENTERIA

CODICE PROGETTO	NOME FILE	REVISIONE	SCALA
PROGETTO: 13_80_T00ST04STRFP01A.DWG			
00B027 D 1101	CODICE ELAB: []	0	VARIE
C			
A	EMMISSIONE	settembre 2015	Ing. S. Venturi, Ing. A. Frosini, Ing. A. Burchi
REV:	DESCRIZIONE	DATA	REDATTO VERIFICATO APPROVATO

Mod. CDGT DCP 06.13 - rev. 0 del 17/11/2008