


WTG B1

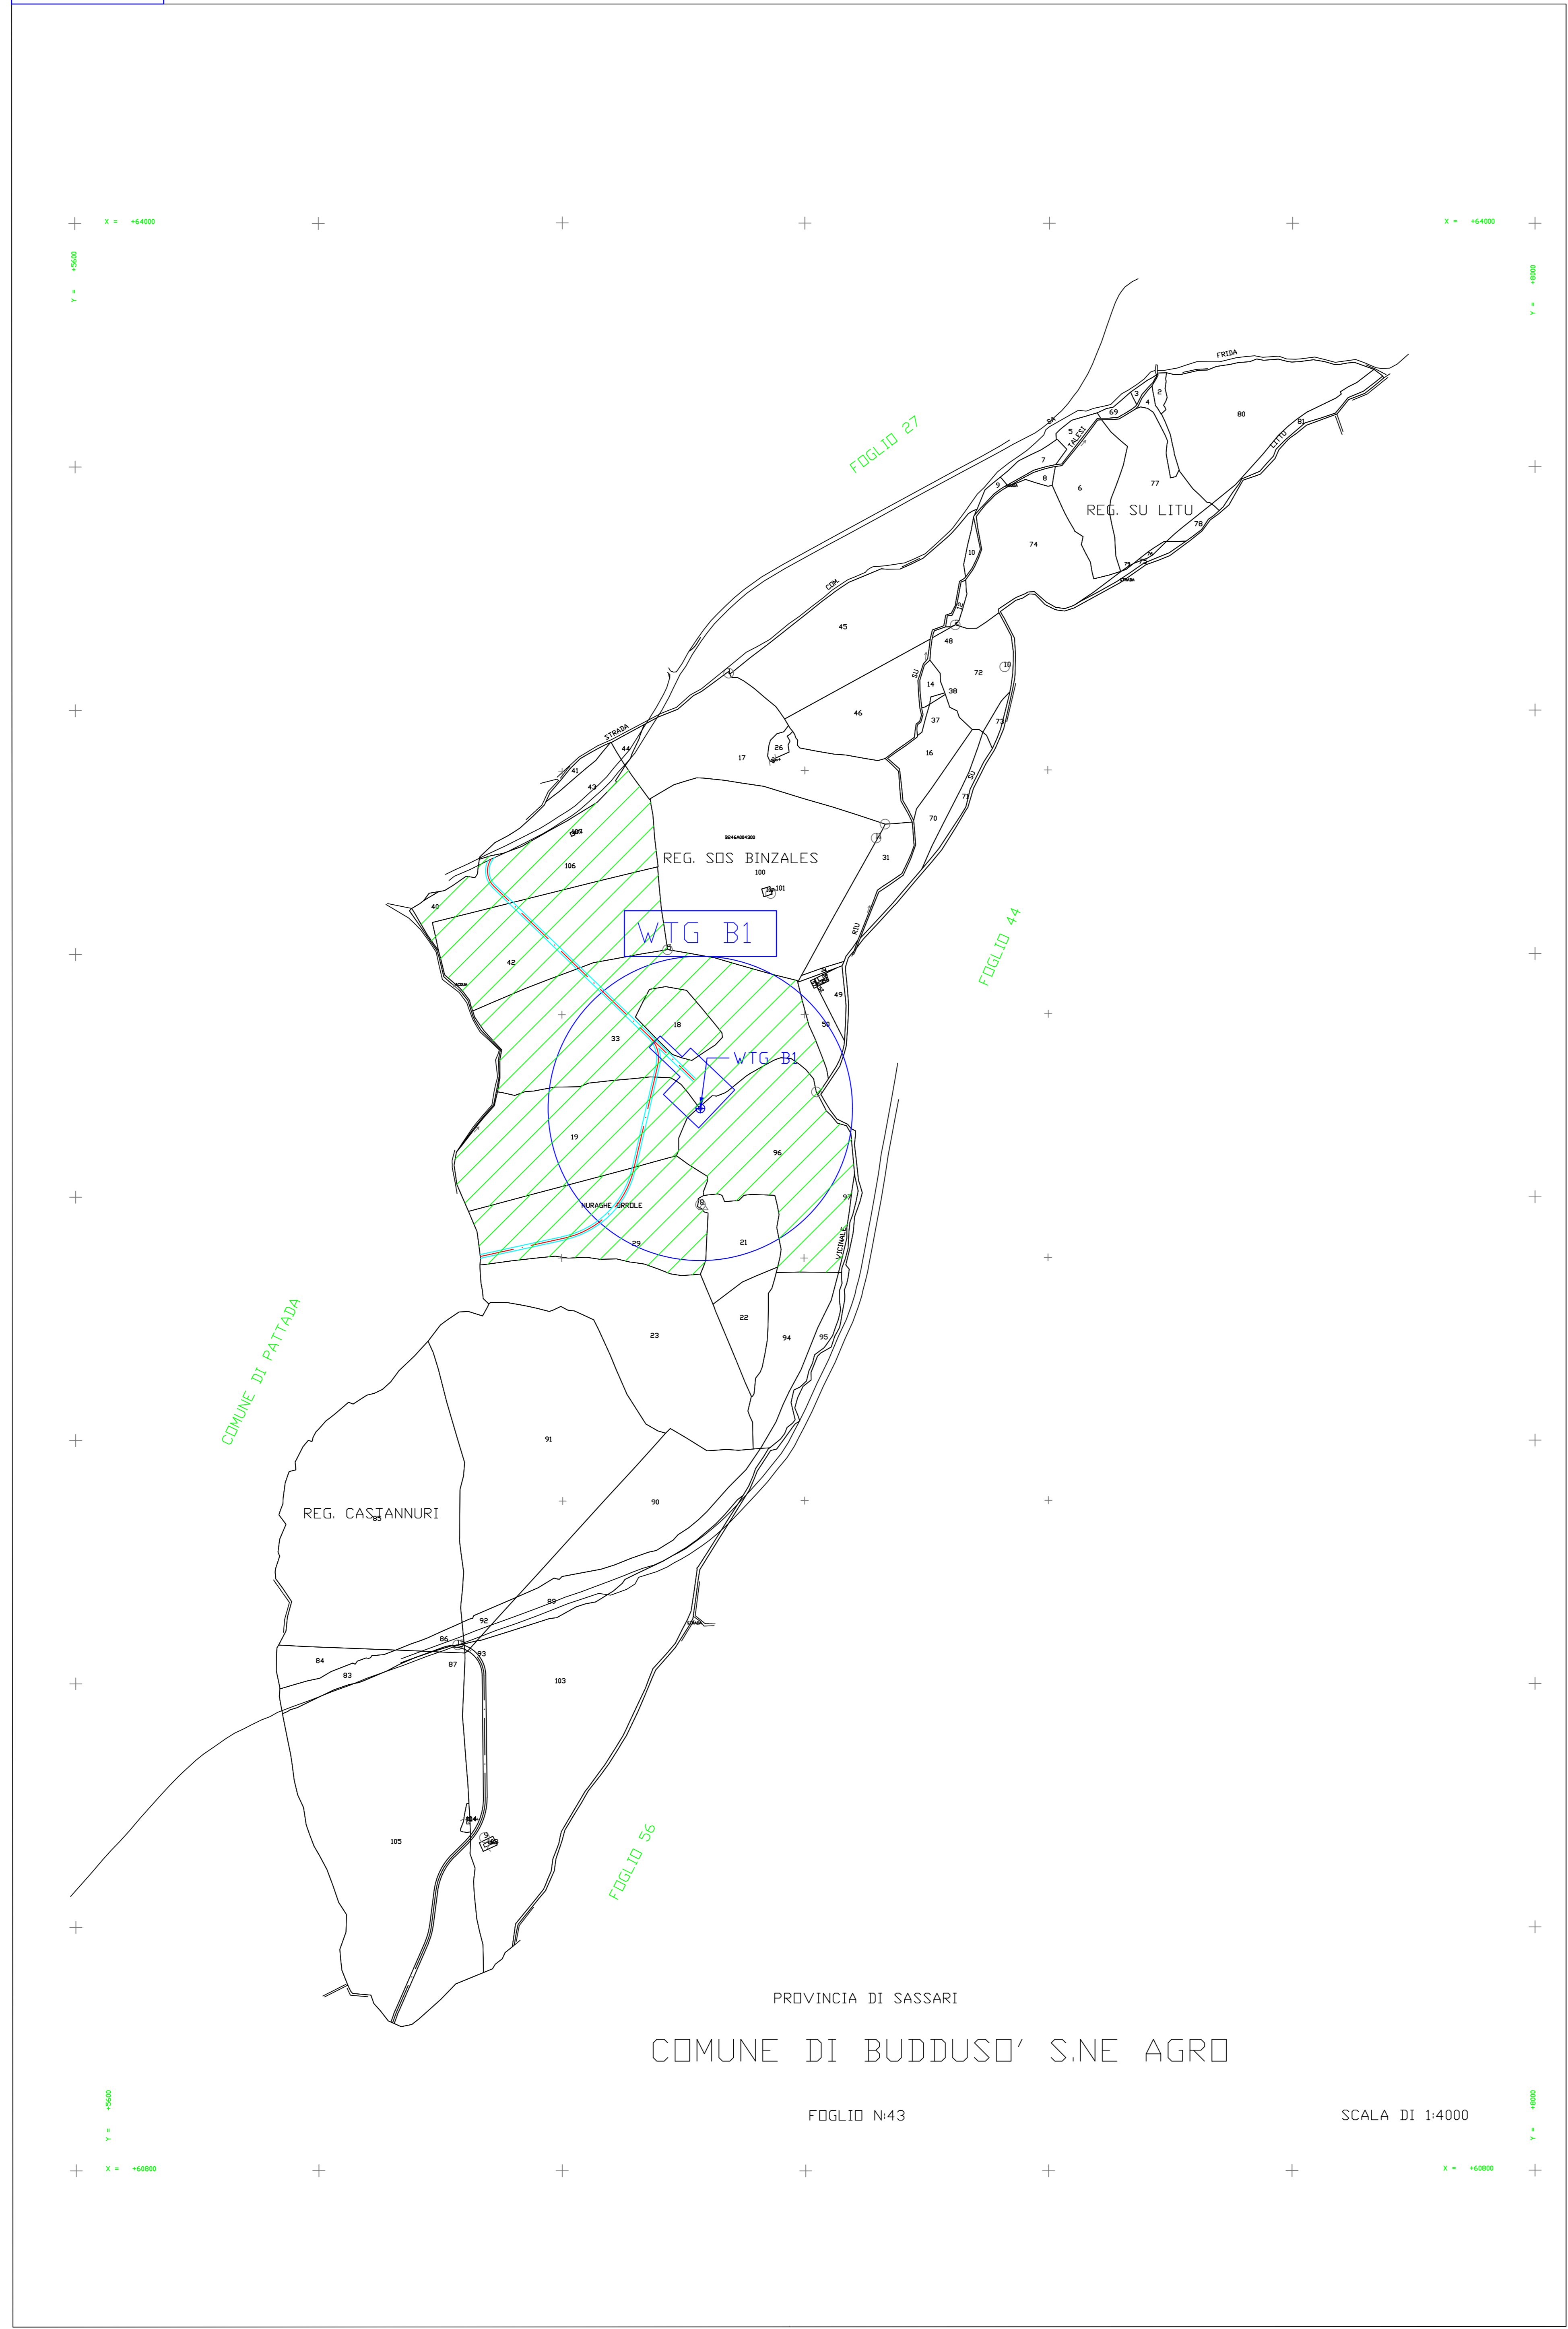

COMUNE	FOGLIO	PART.	ESPRESSO	INVESTIMARIO	CONDIZIONE FISCALE	PROPRIETA'	PERCENTUALE
Buddusò	43	137		SOCIETA' AGRICOLA ADDIS E PALMOCODE S.S. con sede in BUDDUSO (SS)	2797380906	Proprietà	1/1
Buddusò	43	135		SOCIETA' AGRICOLA ADDIS E PALMOCODE S.S. con sede in BUDDUSO (SS)	2797380906	Proprietà	1/1
Buddusò	43	139		SOCIETA' AGRICOLA ADDIS E PALMOCODE S.S. con sede in BUDDUSO (SS)	2797380906	Proprietà	1/1
Buddusò	43	29		SOCIETA' AGRICOLA ADDIS E PALMOCODE S.S. con sede in BUDDUSO (SS) (proprietà 1/1)	2797380906	Proprietà	1/1
Buddusò	43	137		SOCIETA' AGRICOLA ADDIS E PALMOCODE S.S. con sede in BUDDUSO (SS)	2797380906	Proprietà	1/1



REGIONE AUTONOMA DELLA SARDEGNA
PROVINCIA DI SASSARI
 Comuni di:


 Buddusò


 Pattada

REALIZZAZIONE DI UN PARCO EOLICO NEI COMUNI DI BUDDUSÒ E PATTADA COSTITUITO DA 12 AEROGENERATORI DI 6,6 MW CIASCUNO E POTENZA COMPLESSIVA PARI A 79,2MW

VALUTAZIONE D'IMPATTO AMBIENTALE

TITOLO
PIANO PARTICELLARE D'ESPROPRIO LIBRETTO CATASTALE

COMMITTENTE:
AME ENERGY S.r.l.
 via Pietro Cossa, 5
 20122 Milano (MI)

GRUPPO DI LAVORO

Studio di Ingegneria - Progettazione e coordinamento
 Dott. Ing. Sandro Ballo
 Via Monaghan Virginia, 39
 08040 Arzana (OG)

MEDICI & PARTNERS - Studio di Ingegneria civile - strutture
 Dott. Ing. Mauro Medici
 via Papa Sisto V n. 14
 09134 Cagliari (CA)

Tecnoprogetti Energy Connecting S.r.l. - Parte impiantistica
 Dott. Ing. Marco Angelo Luigi Murru
 via Pietro Nanni, 11
 09042 Monastero (CA)

GAIA Consulting - Studio tecnico di Geologia Applicata all'Ingegneria e all'Ambiente
 Dott. Geol. Cosma Azoni
 via Bolognina, 39
 09033 Desimoneanu (CA)

SIATER S.r.l. - Parte Ambientale Acustica
 Dott. Piero Angelo Patru
 via Deffenu, 51
 09040 Villagrande Strenali (NU)

Rev.	n. Documento	Fg/Fgg	Scala	Redatto	Verificato	Approvato	Data
00	23700/20211	1/1	NA	Dott. Ing. M. Medici	Prof. Geol. A. Russi	Dott. Ing. S. Ballo	Marzo 2024

PRVINCIA DI SASSARI
COMUNE DI BUDDUSO' S.NE AGRO

FOGLIO N-43

SCALA DI 1:4000