
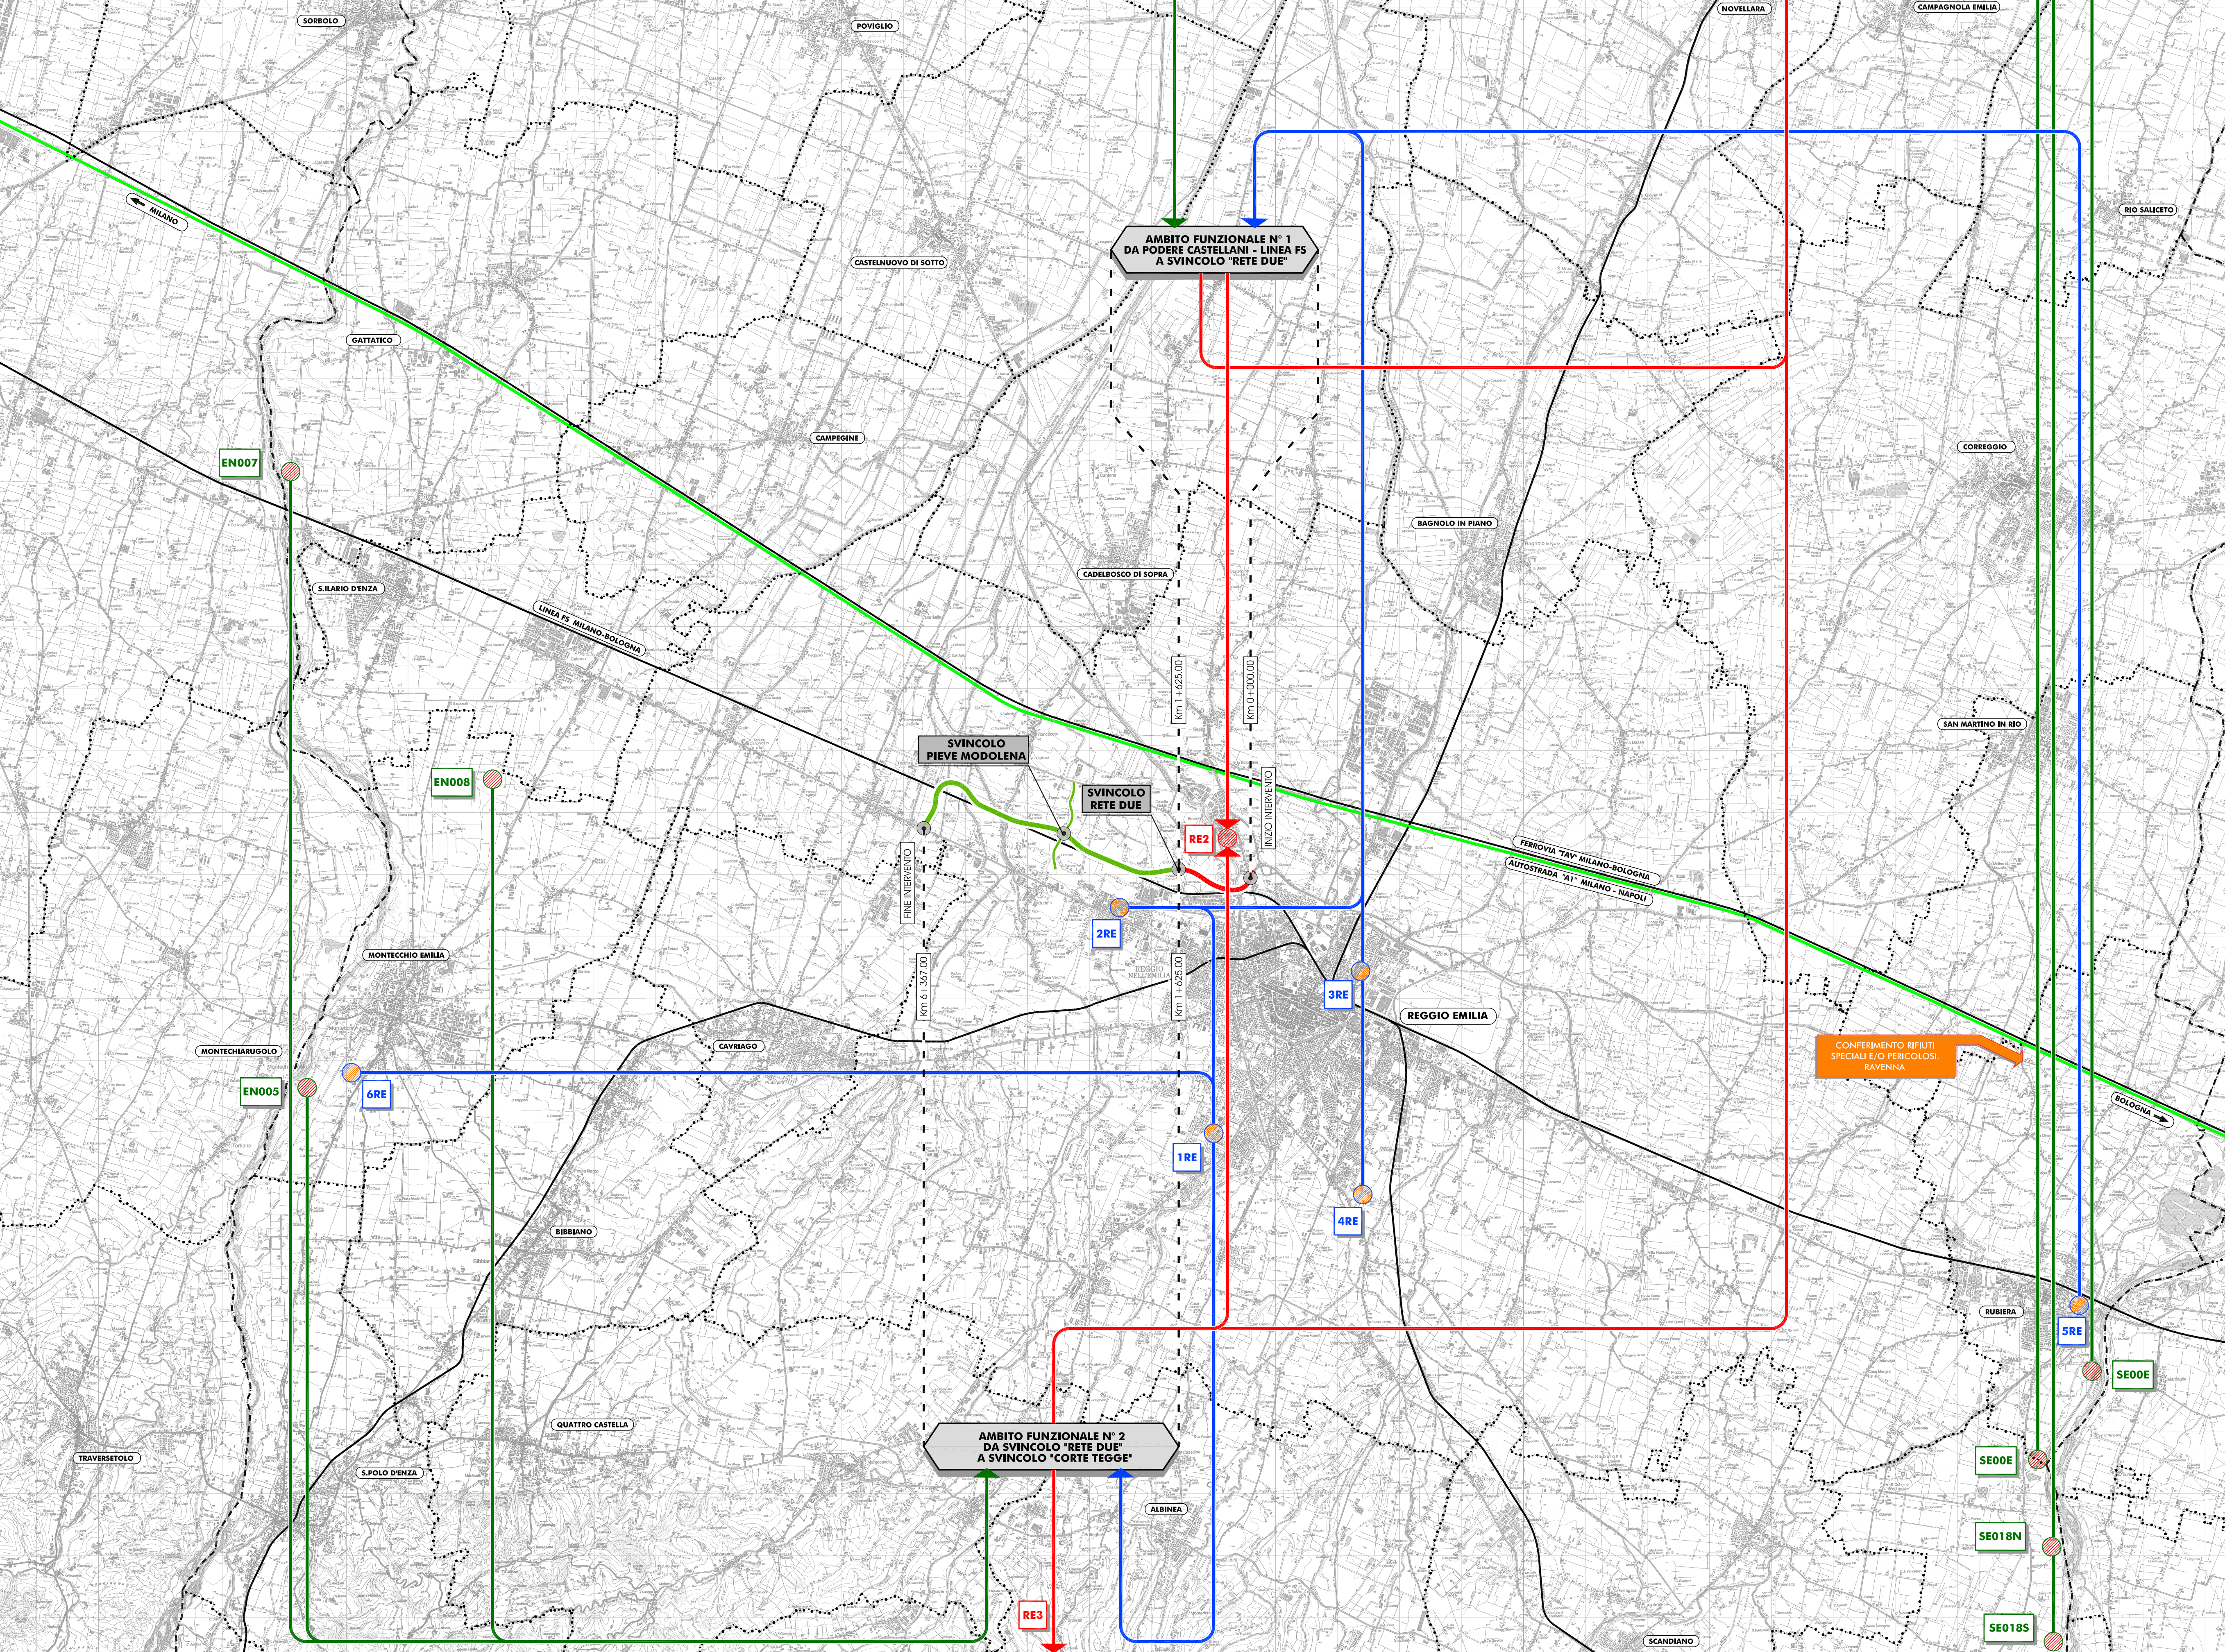


**PLANIMETRIA DI PROGETTO**  
SCALA 1:50.000

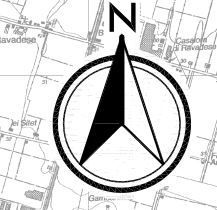

**LEGENDA:**

**TERRITORIO**

- CONFINE PROVINCIALE
- - - CONFINE COMUNALE

**INFRASTRUTTURE ESISTENTI**

- AUTOSTRADA
- FERROVIE

**INFRASTRUTTURE DI PROGETTO**

- 1 **1. Stradale** TRACCIATO TANGENZIALE IN PROGETTO SUDDIVISO PER AMBITI OPERATIVI
- 2 **2. Stradale** SVINCOLI

**POLI D'APPROVVIGIONAMENTO**

- AMBITI ESTRATTIVI PROPOSTI DI POLI ESISTENTI PER INERTI PREGIATI E NON PREGIATI
- POLI D'APPROVVIGIONAMENTO CONGLOMERATI BITUMINOSI
- POLI DI CONFERIMENTO DEI MATERIALI DI RISULTA
- PERCORSI D'APPROVVIGIONAMENTO INERTI
- PERCORSI D'APPROVVIGIONAMENTO CONGLOMERATI BITUMINOSI
- PERCORSI D'APPROVVIGIONAMENTO CONGLOMERATI BITUMINOSI

**LEGENDA**

Ambiti operativi relativi al tracciato della tangenziale				
	Lungh. Km	Inerti non pregiati m <sup>3</sup>	Fabbisogni Inerti pregiati m <sup>3</sup>	
1	Da Podere Castellani - Linea FS (Km.0+000,00) allo svincolo "Rete 2" (Km. 1+625,00).	1,625	263.649	47.105
2	Da svincolo "Rete 2" (Km. 1+625,00) allo svincolo "Corte Tegge" (Km. 6+367,00)	4,742	429.595	254.118
SOMMARIO		6,367	693.244	301.223

**AMBITI ESTRATTIVI PROPOSTI DI POLI ESISTENTI A SERVIZIO DELLA NUOVA TANGENZIALE NORD DI REGGIO EMILIA**

Ambito di cava	Comune di localizzazione	Nome del polo	Materiale	Volume disponibile (m <sup>3</sup> )
SE00E	Rubiera / Casalgrande	"Guidetti"	ghiaia/sabbia	149.500
SE018N	Casalgrande	"Salvaterra Nord"	ghiaia/sabbia	218.000
SE018S	Casalgrande	"Salvaterra Sud"	ghiaia/sabbia	431.000
EN007	Gattatico	"Pioppini 1"	ghiaia/sabbia	244.444
EN008	Montecchio Emilia	"Spalletti"	ghiaia/sabbia	3.518.000
EN005	Montecchio Emilia	"Marini"	ghiaia/sabbia	193.000
TOTALE				4.753.944

**IMPIANTI DI APPROVVIGIONAMENTO CONGLOMERATI BITUMINOSI AMBITO FUNZIONALE N° 1 E 2**

CODICE	DENOMINAZIONE IMPIANTO	LOCALIZZAZIONE
1RE	C. C. P. L.	REGGIO EMILIA
2RE	F.lli MARASTONI	REGGIO EMILIA - Loc. Pieve Modolena
3RE	LPA	REGGIO EMILIA
4RE	FANTINI	REGGIO EMILIA
5RE	TURCHI	RUBIERA
6RE	CLS VAL DENZA	MONTECCHIO EMILIA

**POLI DI CONFERIMENTO MATERIALI DI RISULTA AMBITO FUNZIONALE N° 1 E 2**

CODICE	DENOMINAZIONE IMPIANTO	LOCALIZZAZIONE
RE1	S.A.BA.R S.p.A.	NOVELLARA
RE2	IREN S.p.A.	REGGIO EMILIA
RE2	POIATICA - IREN S.p.A.	CARPINETI

**Anas SpA**  
Direzione Centrale Progettazione

**PROLUNGAMENTO DELLA S.S. n° 9 "TANGENZIALE NORD di REGGIO EMILIA" NEL TRATTO DA S. PROSPERO STRINATI A CORTE TEGGE**

**PROGETTO DEFINITIVO**

<b>COORDINAMENTO GRUPPO DI PROGETTAZIONE:</b> COMUNE DI REGGIO EMILIA Ing. David Ziloli - Dirig. U.dIP. Area Nord		<b>GRUPPO DI PROGETTAZIONE:</b>  Ing. Andrea Burchi	
<b>IL PROGETTISTA:</b> dott. Ing. Andrea Burchi Ordine Ingegneri di Bologna n° 7927A		PROGETTISTA dott. Ing. Andrea Burchi Ordine Ingegneri di Bologna n° 7927A	
<b>IL COORDINATORE PER LA SICUREZZA IN FASE DI PROGETTAZIONE:</b> dott. Ing. Rodolfo Bianchi Ordine Ingegneri di Modena n° 1256		PROTOCOLLO	
<b>IL GEOLOGO:</b> dott. geol. Pier Luigi Cocchi Ordine Geologi della Regione Emilia Romagna n° 455		DATA	
<b>VISTO: IL RESPONSABILE DEL PROCEDIMENTO</b> Ing. Angela Maria Carbone	<b>VISTO: IL RESPONSABILE UNITA' DEL COORDINAMENTO</b> Ing. Nicola Dinnella		

**CANTIERIZZAZIONE**

PLANIMETRIA DI INQUADRAMENTO CON INDICAZIONE DEGLI AMBITI OPERATIVI E DELLE AREE ESTRATTIVE PROPOSTE, CON LA DESIGNAZIONE DELLE COMPETENZE DI APPROVVIGIONAMENTO DEI MATERIALI

CODICE PROGETTO	NOME FILE	REVISIONE	SCALA:
PROGETTO	20.2 T00CA00CANPL01A.DWG		
PROGETTO	LV. PROG. N. PROG.		
COBO27	D 11 01	A	1:50.000
CODICE ELAB. T00CA00CANPL01			
C			
B			
A	EMISSIONE	settembre 2015	VENTURELLI FRASCARI BURCHI
REV.	DESCRIZIONE	DATA	REDATTO VERIFICATO APPROVATO